



SEZIONE TIPO STRADALE
CATEGORIA F LOCALI - VIABILITÀ A DESTINAZIONE PARTICOLARE


SEZIONE TIPO:
IN RETTIFILO - IN RILEVATO

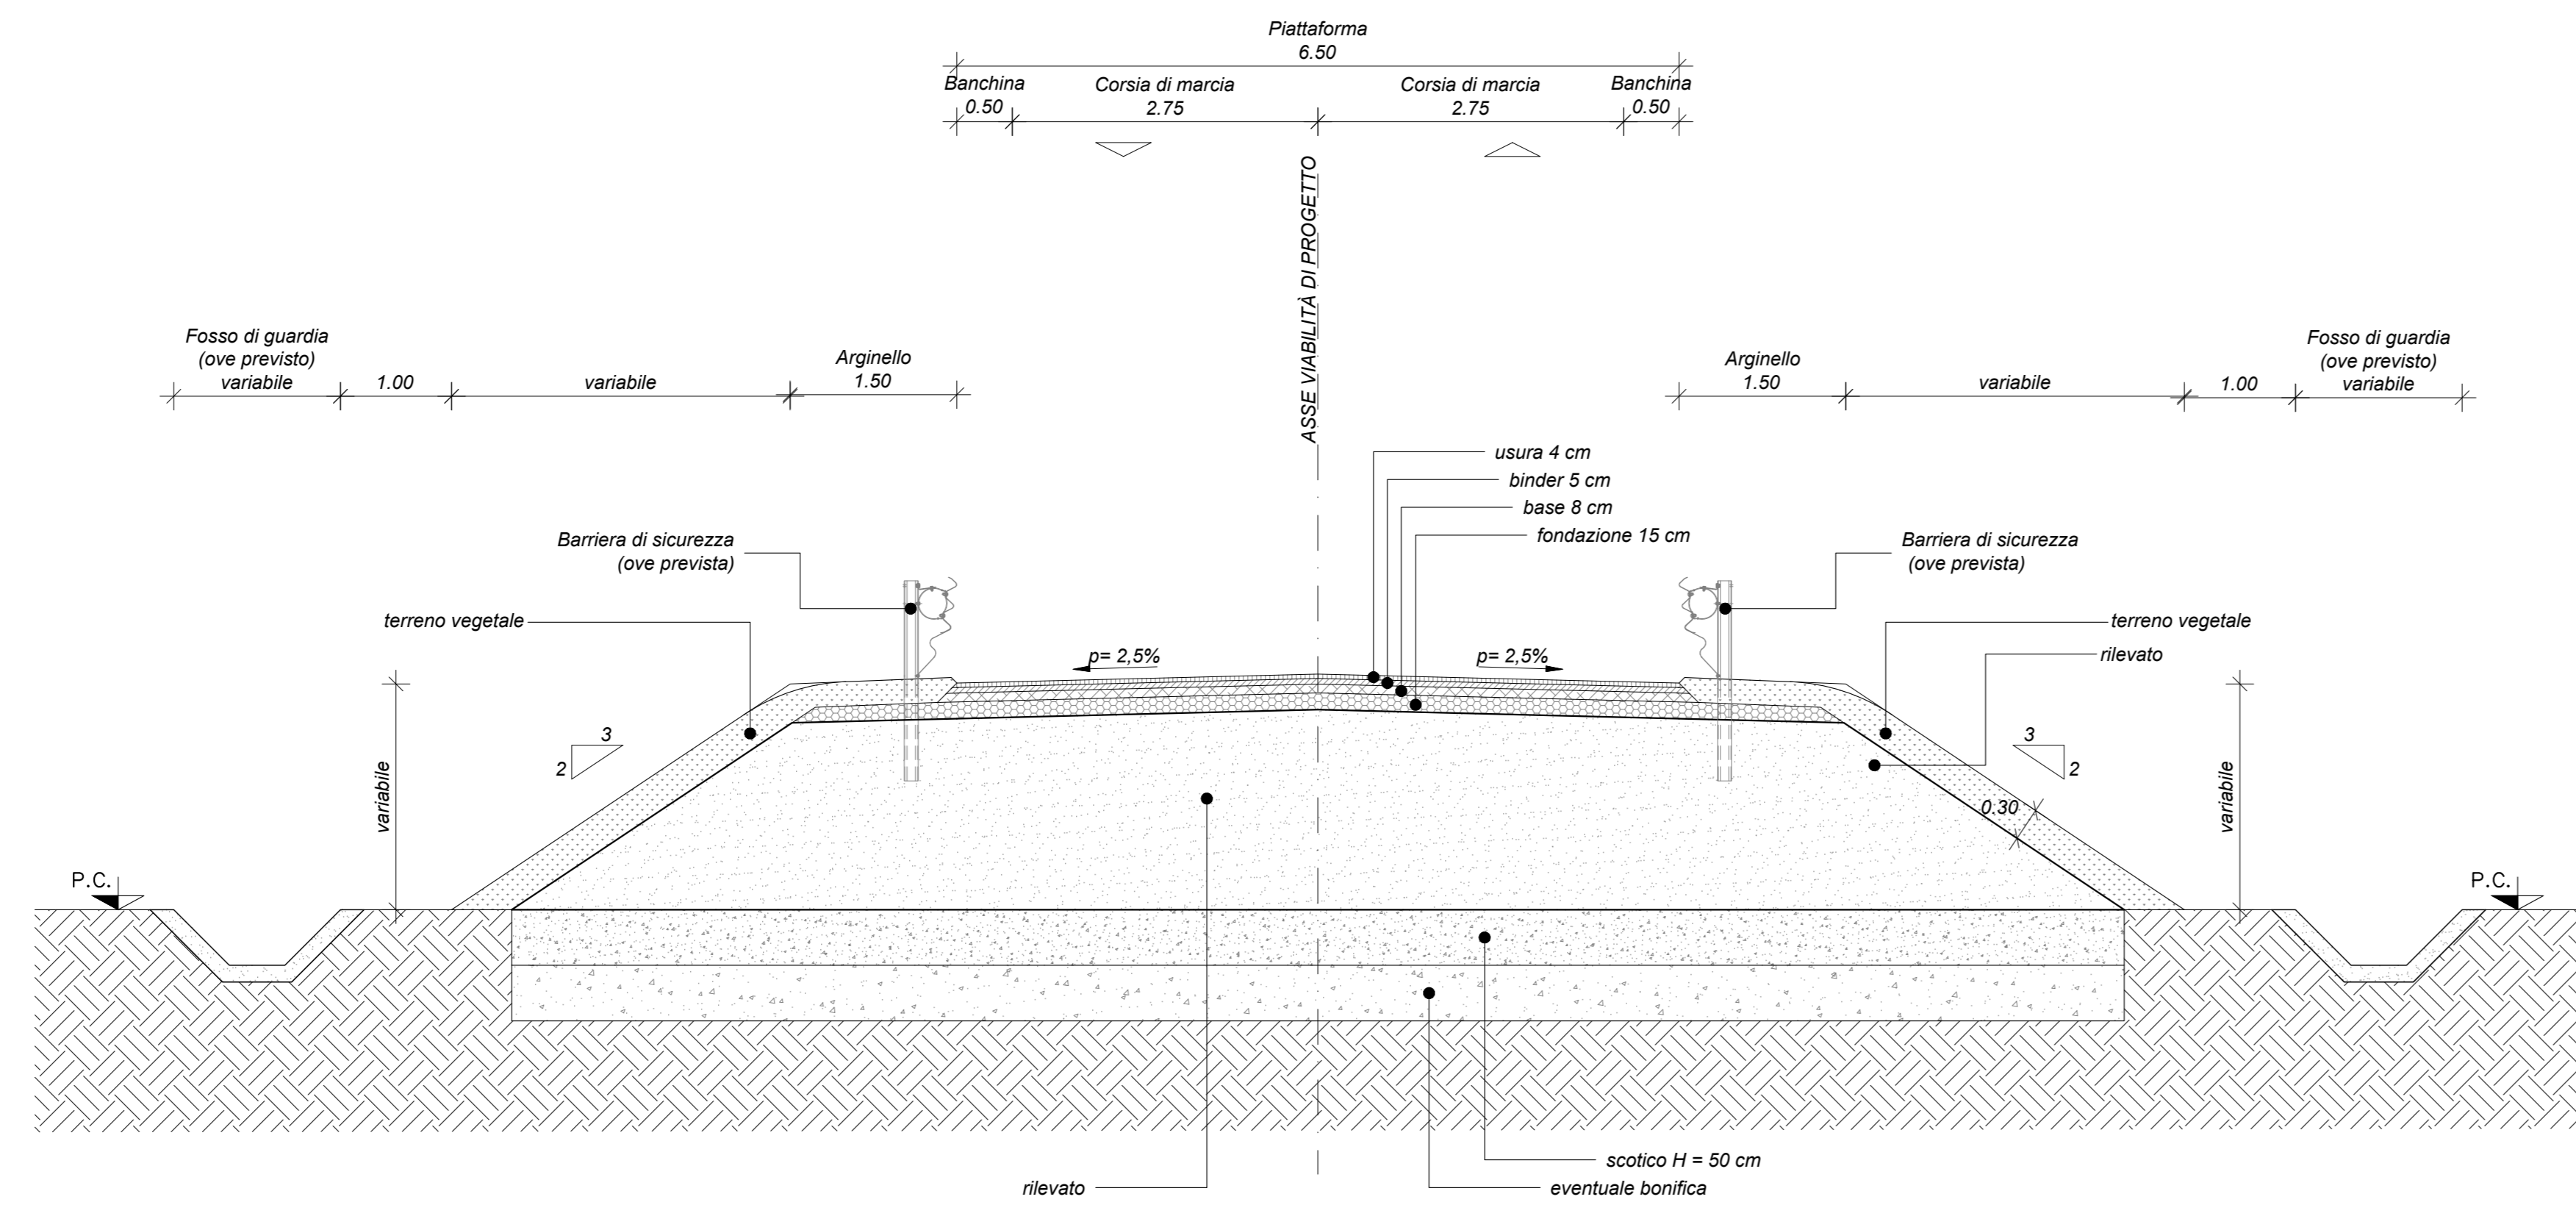

SEZIONE TIPO:
IN CURVA - IN RILEVATO

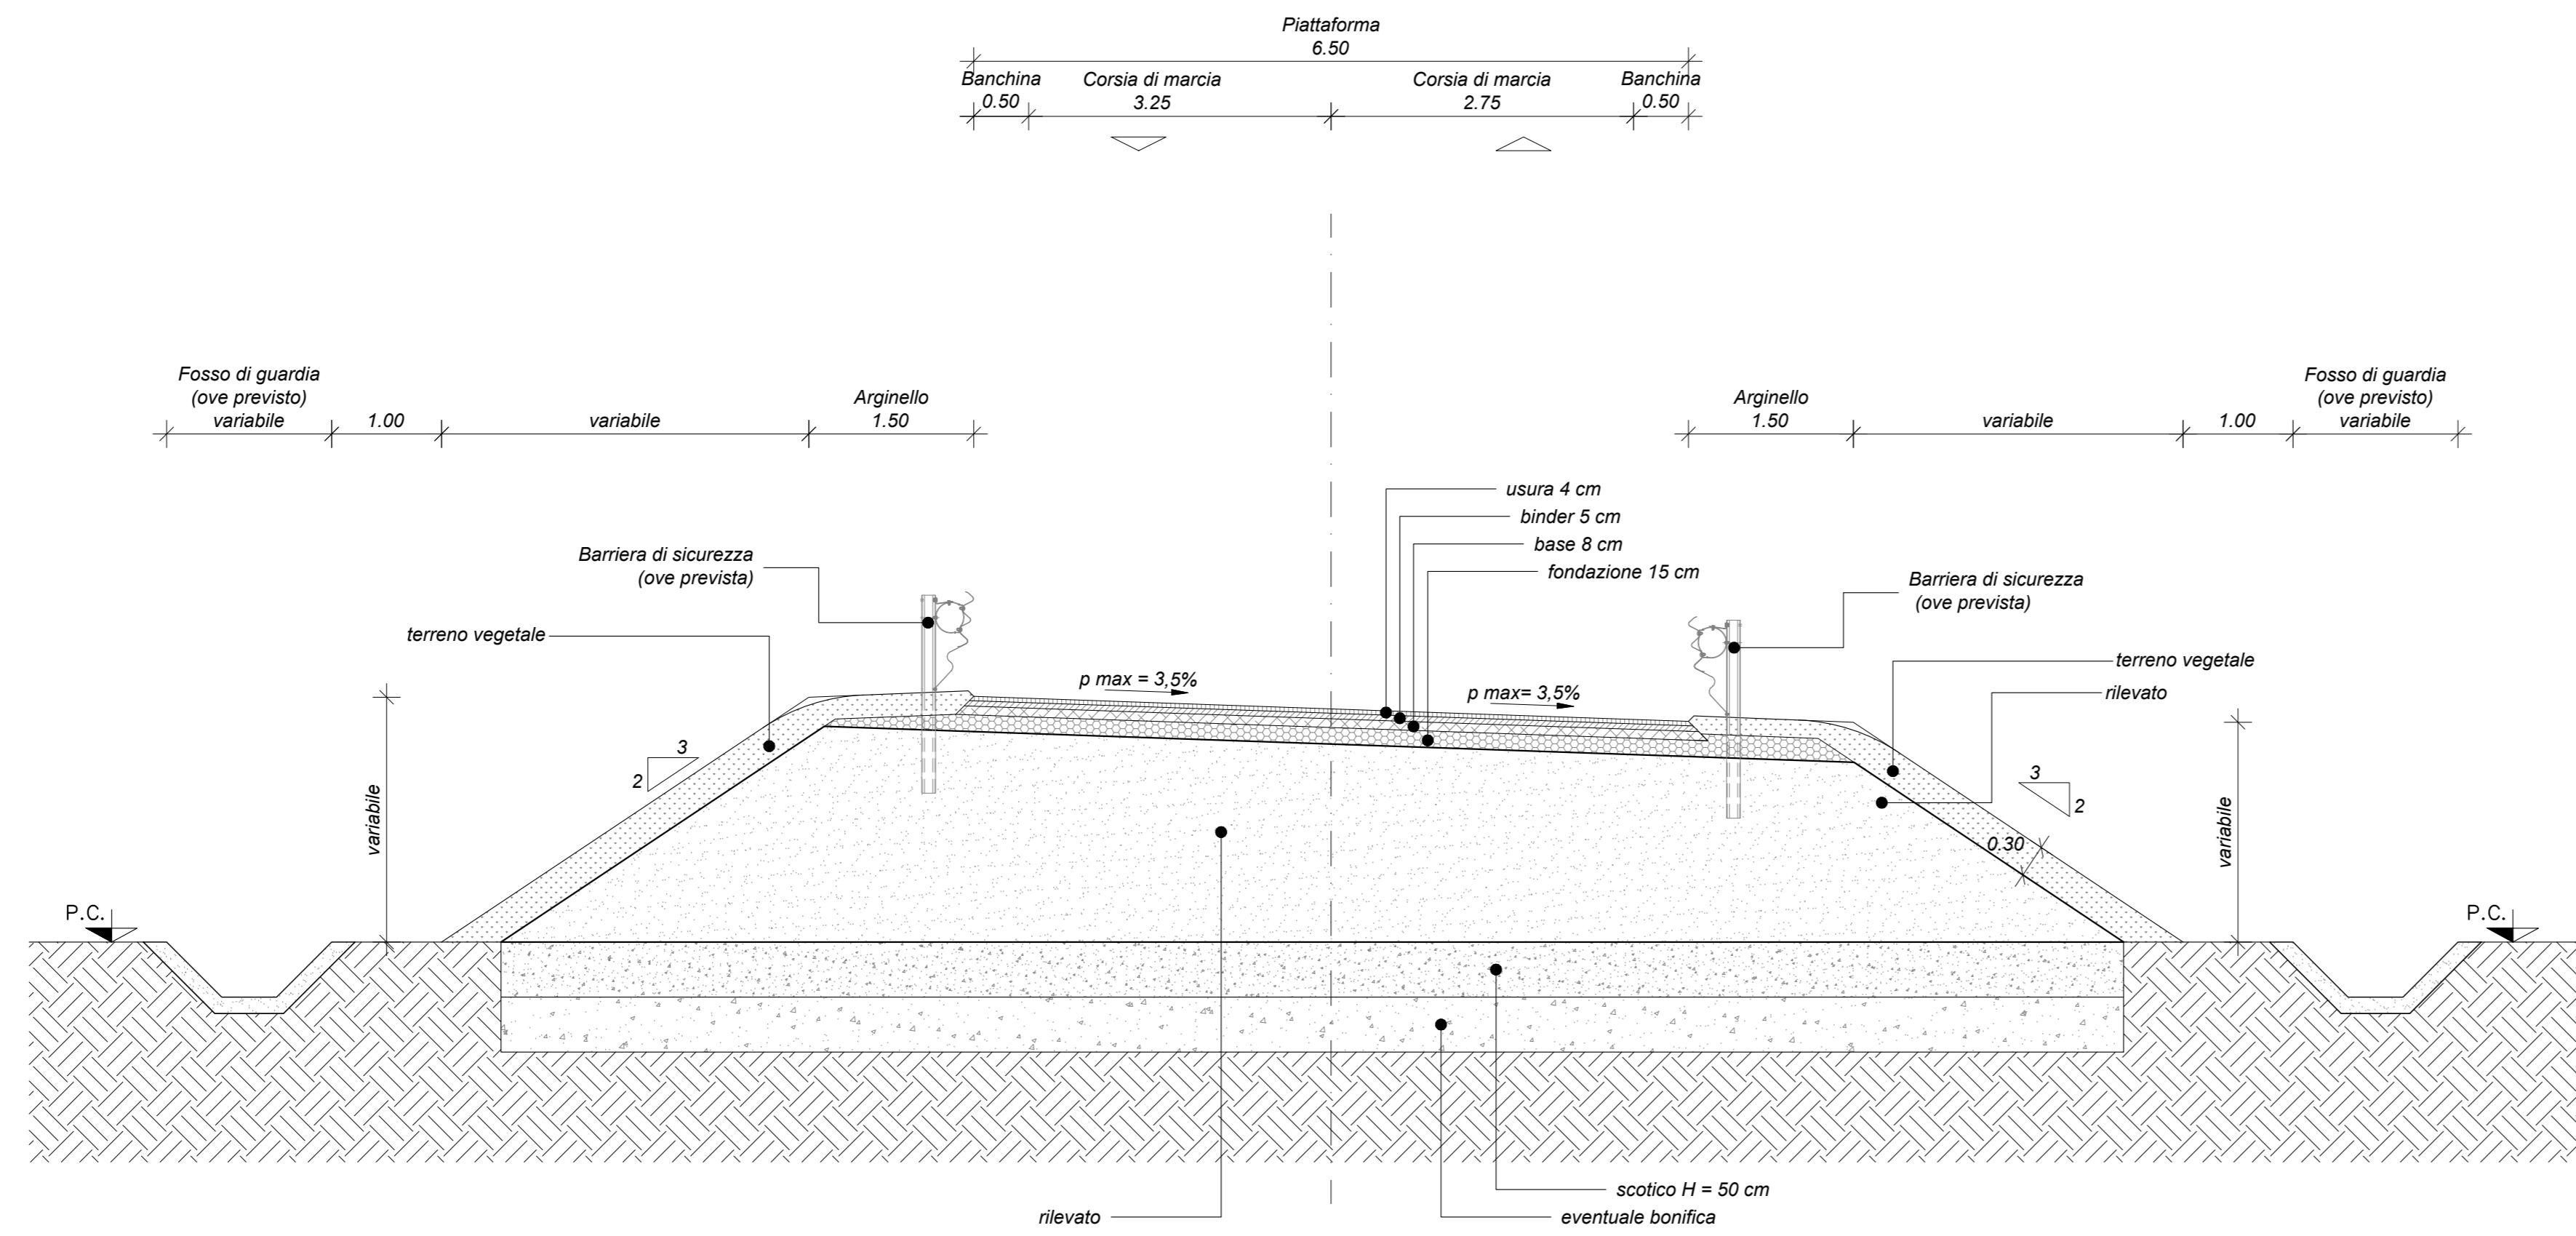

SEZIONE TIPO:
IN RETTIFILO - IN TRINCEA

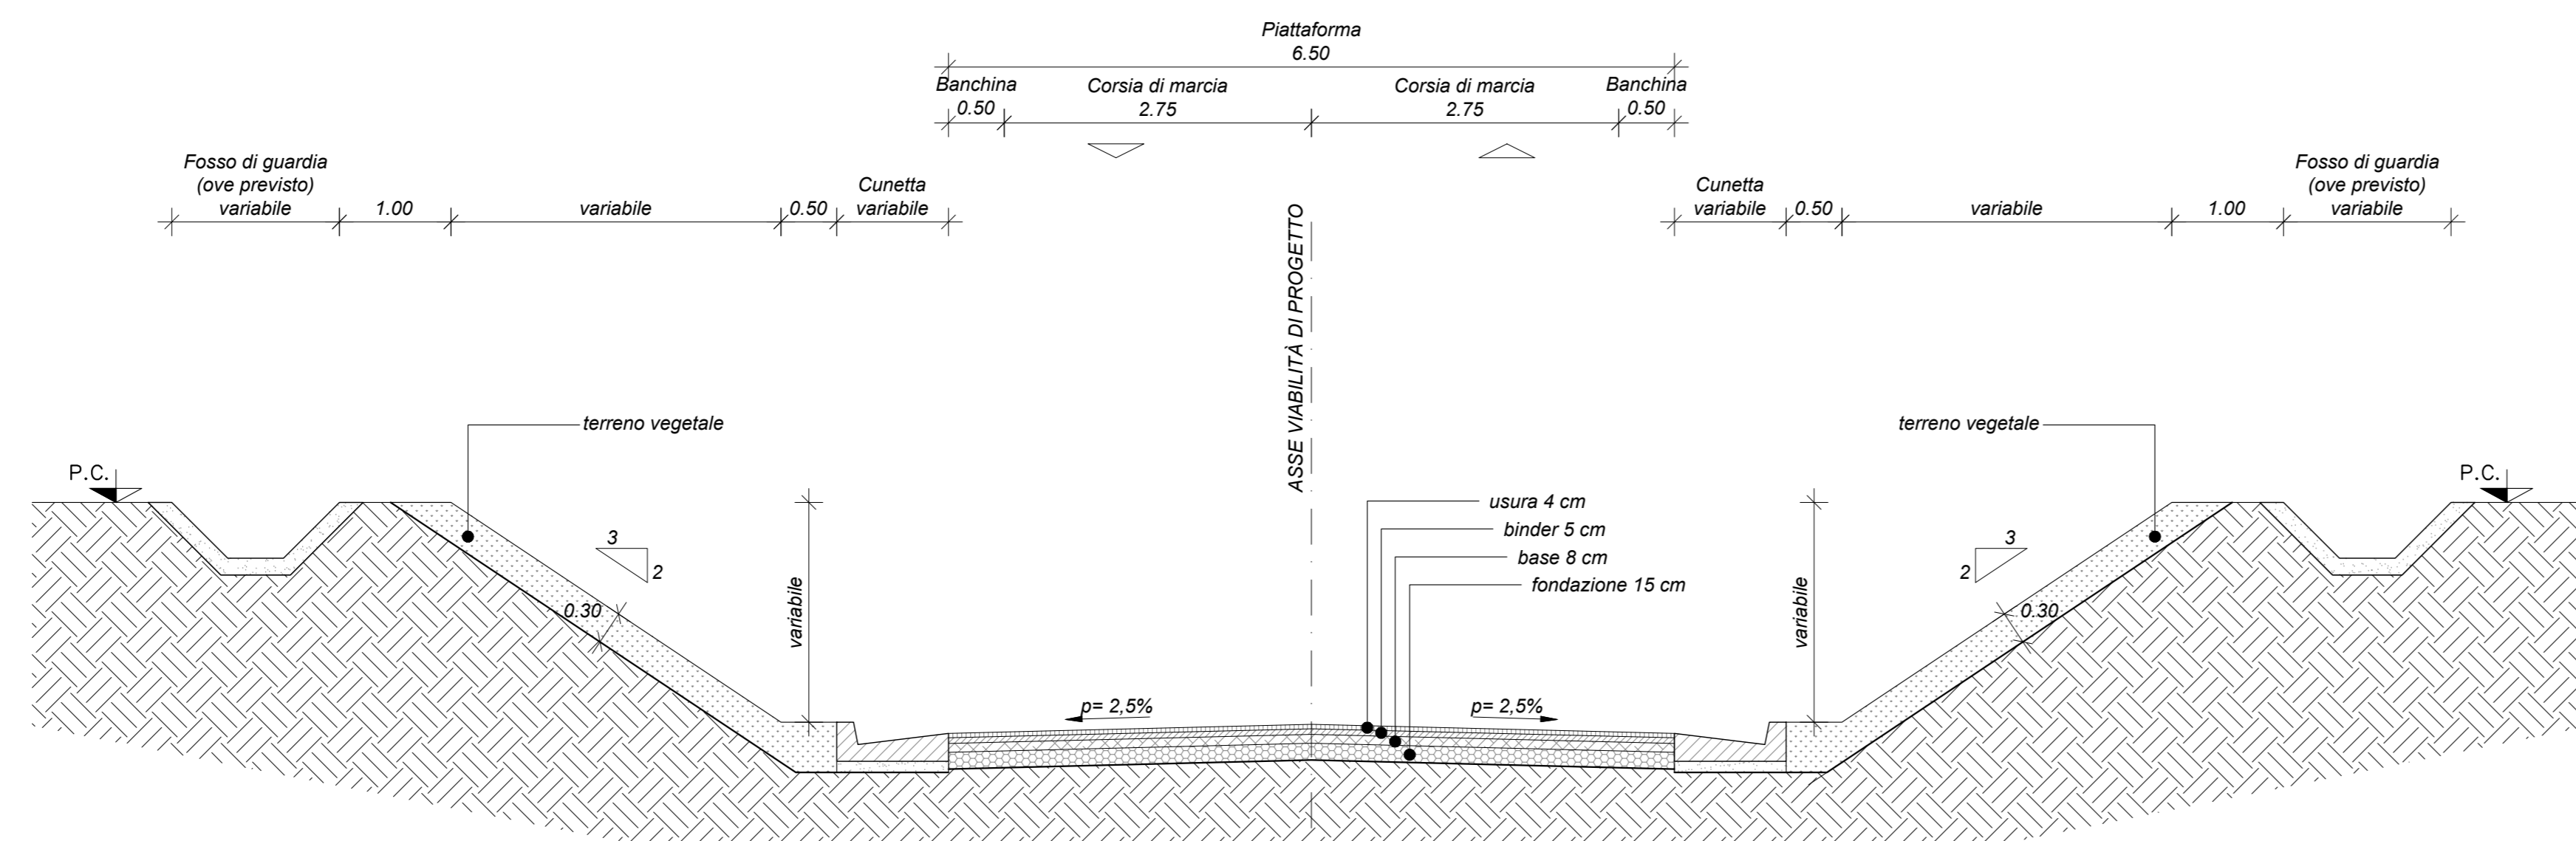

LE SEZIONI TIPOLOGICHE
RAPPRESENTATE
NELLA PRESENTE TAVOLA
SI APPLICANO ALLE
SEGUENTI VIABILITÀ:

- VIABILITÀ NV01
- VIABILITÀ NVP01A

COMMITTENTE:



PROGETTAZIONE:



DIREZIONE TECNICA
U.O. LINEE NODI ED ARMAMENTO

PROGETTO FATTIBILITÀ TECNICO ECONOMICA

POTENZIAMENTO INFRASTRUTTURALE ORTE-FALCONARA
RADDOPPIO DELLA TRATTA PM228-ALBACINA

VIABILITÀ

SEZIONI TIPO
TAV. 1 DI 3

SCALA:

1:50

COMMESSA LOTTO FASE ENTE TIPO DOC. OPERA/DISCIPLINA PROGR. REV.

IR0E 00 R 13 WB NV0000 001 A

Revis.	Descrizione	Redatto	Data	Verificato	Data	Approvato	Data	Autorizzato	Data
A	EMISSIONE ESECUTIVA	P. Cuomo	Dic-2021	F. Costa	Dic-2021	C. Ungari	Dic-2021	V. Confors	Dic-2021

File:IR0E0013WB000001A.dwg

n. Elab.: