

COMMITTENTE:



PROGETTAZIONE:



DIREZIONE TECNICA
U.O. COORDINAMENTO DI SISTEMA E PFTE

PROGETTO FATTIBILITA' TECNICO ECONOMICA

POTENZIAMENTO INFRASTRUTTURALE ORTE-FALCONARA
RADDOPPIO DELLA TRATTA PM228-ALBACINA

INFRASTRUTTURA

BOOK SEZIONI TRASVERSALI CORRENTI - PASSO 100M

SCALA :

1 : 200

COMMESSA LOTTO FASE ENTE TIPO DOC. OPERA/DISCIPLINA PROGR. REV.

IR0E 00 R 14 W9 IF0001 001 B

Revis.	Descrizione	Redatto	Data	Verificato	Data	Approvato	Data	Autorizzato	Data
A	EMISSIONE ESECUTIVA	P. Cucino	Dic. 2021	C. Marandola	Dic. 2021	C. Urciuoli	Dic. 2021	G. Ingrassia Giu 2022 ITALFERR S.p.A. COORDINAMENTO DI SISTEMA Dott. Ing. GIULIA INGRASSIA Ordine degli Ingegneri di ROMA N. 20501	
B	EMISSIONE ESECUTIVA	C. Marandola	Giu 2022	C. Marandola	Giu 2022	C. Urciuoli	Giu 2022		

File:IR0E00R14W9IF0001001B

n. Elab.:

SCAVI E BONIFICHE	
SCAVO DI SBANCAMENTO	82.009 m ³
PAVIMENTAZIONI	
SUPERCOMPATTATO	3.810 m ²
SUBBALLAST	1.524 m ²

SEZIONE N°: 5
 QT. PROG.: 266.767
 Progr. km: 400.000
 Dist. prec.: 100.000
 Dist. succ.: 100.000

1:200

Qt. rif. 252.000

Quote Progetto	-285.57 -284.77	-284.27 -284.77	-282.40	-282.40	-277.40	-277.40	-272.96 -272.96	-272.86 -272.86	-272.01	-265.26 -265.86	-265.58	-265.64	-265.58	-265.44	-265.21 -265.86	-264.36	-261.52 -260.77	-259.76		
Quote Terreno					282.67 282.51 282.46				275.00		269.13	266.75 266.43	266.50 266.63 266.73	266.80 266.78 266.75 266.69	266.24 266.05 266.05	266.94 267.46 267.37 267.14	266.91 266.71 266.59			
Dist. Parz. Progetto	0.53 0.50 0.50	1.58	2.00	3.33	2.00	2.96	0.50 0.81 0.50	2.75	2.75	0.50 0.60 0.70	4.35	2.00	2.00	4.35	0.80					
Distanze Progetto	-32.76 -32.22	-31.22 -30.22 -29.72	-28.14	-26.14	-22.81	-20.81	-17.85 -17.20 -16.35 -15.85	-13.10	-10.35 -9.85 -9.25	-8.35	-4.00	-2.00	-0.00	-1.27 -1.93 -2.84	-3.83 -4.34	-5.15	-5.99 -6.60 -7.35 -7.91	-8.56 -9.12 -9.76		
Distanze Terreno					-22.04 -21.46 -21.33						-6.83	-3.36 -3.03	-1.97 -1.36 -0.95	-0.54 -1.27 -1.93	-2.84 -3.83 -4.34	-5.99 -6.60 -7.35 -7.91	-8.56 -9.12 -9.76		-18.36 -21.01 -21.67	-30.00

Asse Binario Pari di Progetto
 Asse Binario Dispari di Progetto
 LINEA STORICA Quota: 266.777

SCAVI E BONIFICHE	
SCAVO DI SBANCAMENTO	63.416 m ²
PAVIMENTAZIONI	
SUPERCOMPATTATO	3.810 m ²
SUBBALLAST	1.524 m ²

SEZIONE N°: 6
 QT. PROG.: 265.891
 Progr. km: 500.000
 Dist. prec.: 100.000
 Dist. succ.: 100.000

1:200

Qt. rif. 252.000

Quote Progetto	-280.46	-279.26	-278.76	-279.26	-279.26	-276.51	-276.51	-272.06	-272.06	-271.99	-272.03	-271.13	-264.57	-264.99	-264.70	-264.76	-264.70	-264.57	-264.34	-264.99	-266.30	-266.71	-266.70	-267.11	-265.87	-265.70	-261.84	-260.77	-260.51									
Quote Terreno						275.00		271.26							265.42	265.41	265.32	265.58	266.03	265.98	265.91	265.88	265.86			267.11	265.87	265.70	261.84	260.77								
Dist. Parz. Progetto	0.80	0.50	0.50	0.50	1.83	2.00	2.96	0.50	0.81	0.50	2.75	2.75	0.50	0.60	0.70	4.35	2.00	2.00	4.35	0.80																		
Distanze Progetto	-27.94	-27.14	-26.14	-25.14	-24.64	-22.81	-20.81	-17.85	-17.20	-16.35	-15.85	-13.10	-10.35	-9.85	-9.25	-8.35	-4.00	-2.00	-0.99	-0.39	-0.19	0.94	1.64	2.55	2.76	3.65	4.16	4.64	6.12	6.64	7.35	10.01	13.72	14.30	16.12	16.74		
Distanze Terreno													-14.05	-9.67				-3.31	-2.77	-2.05	-1.79	-0.99	-0.39	0.94	1.64	2.55	2.76	3.65	4.16	4.64	6.12	6.64	7.35	10.01	13.72	14.30	16.12	16.74


Asse Binario Pari di Progetto

Asse Binario Dispari di Progetto

LINEA STORICA Quota: 265.885

SCAVI E BONIFICHE	
SCAVO DI SBANCAMENTO	55.355 m ³
PAVIMENTAZIONI	
SUPERCOMPATTATO	3.810 m ²
SUBBALLAST	1.524 m ²

SEZIONE N°: 18
 QT. PROG.: 254.485
 Progr. km: 1700.000
 Dist. prec.: 100.000
 Dist. succ.: 100.000

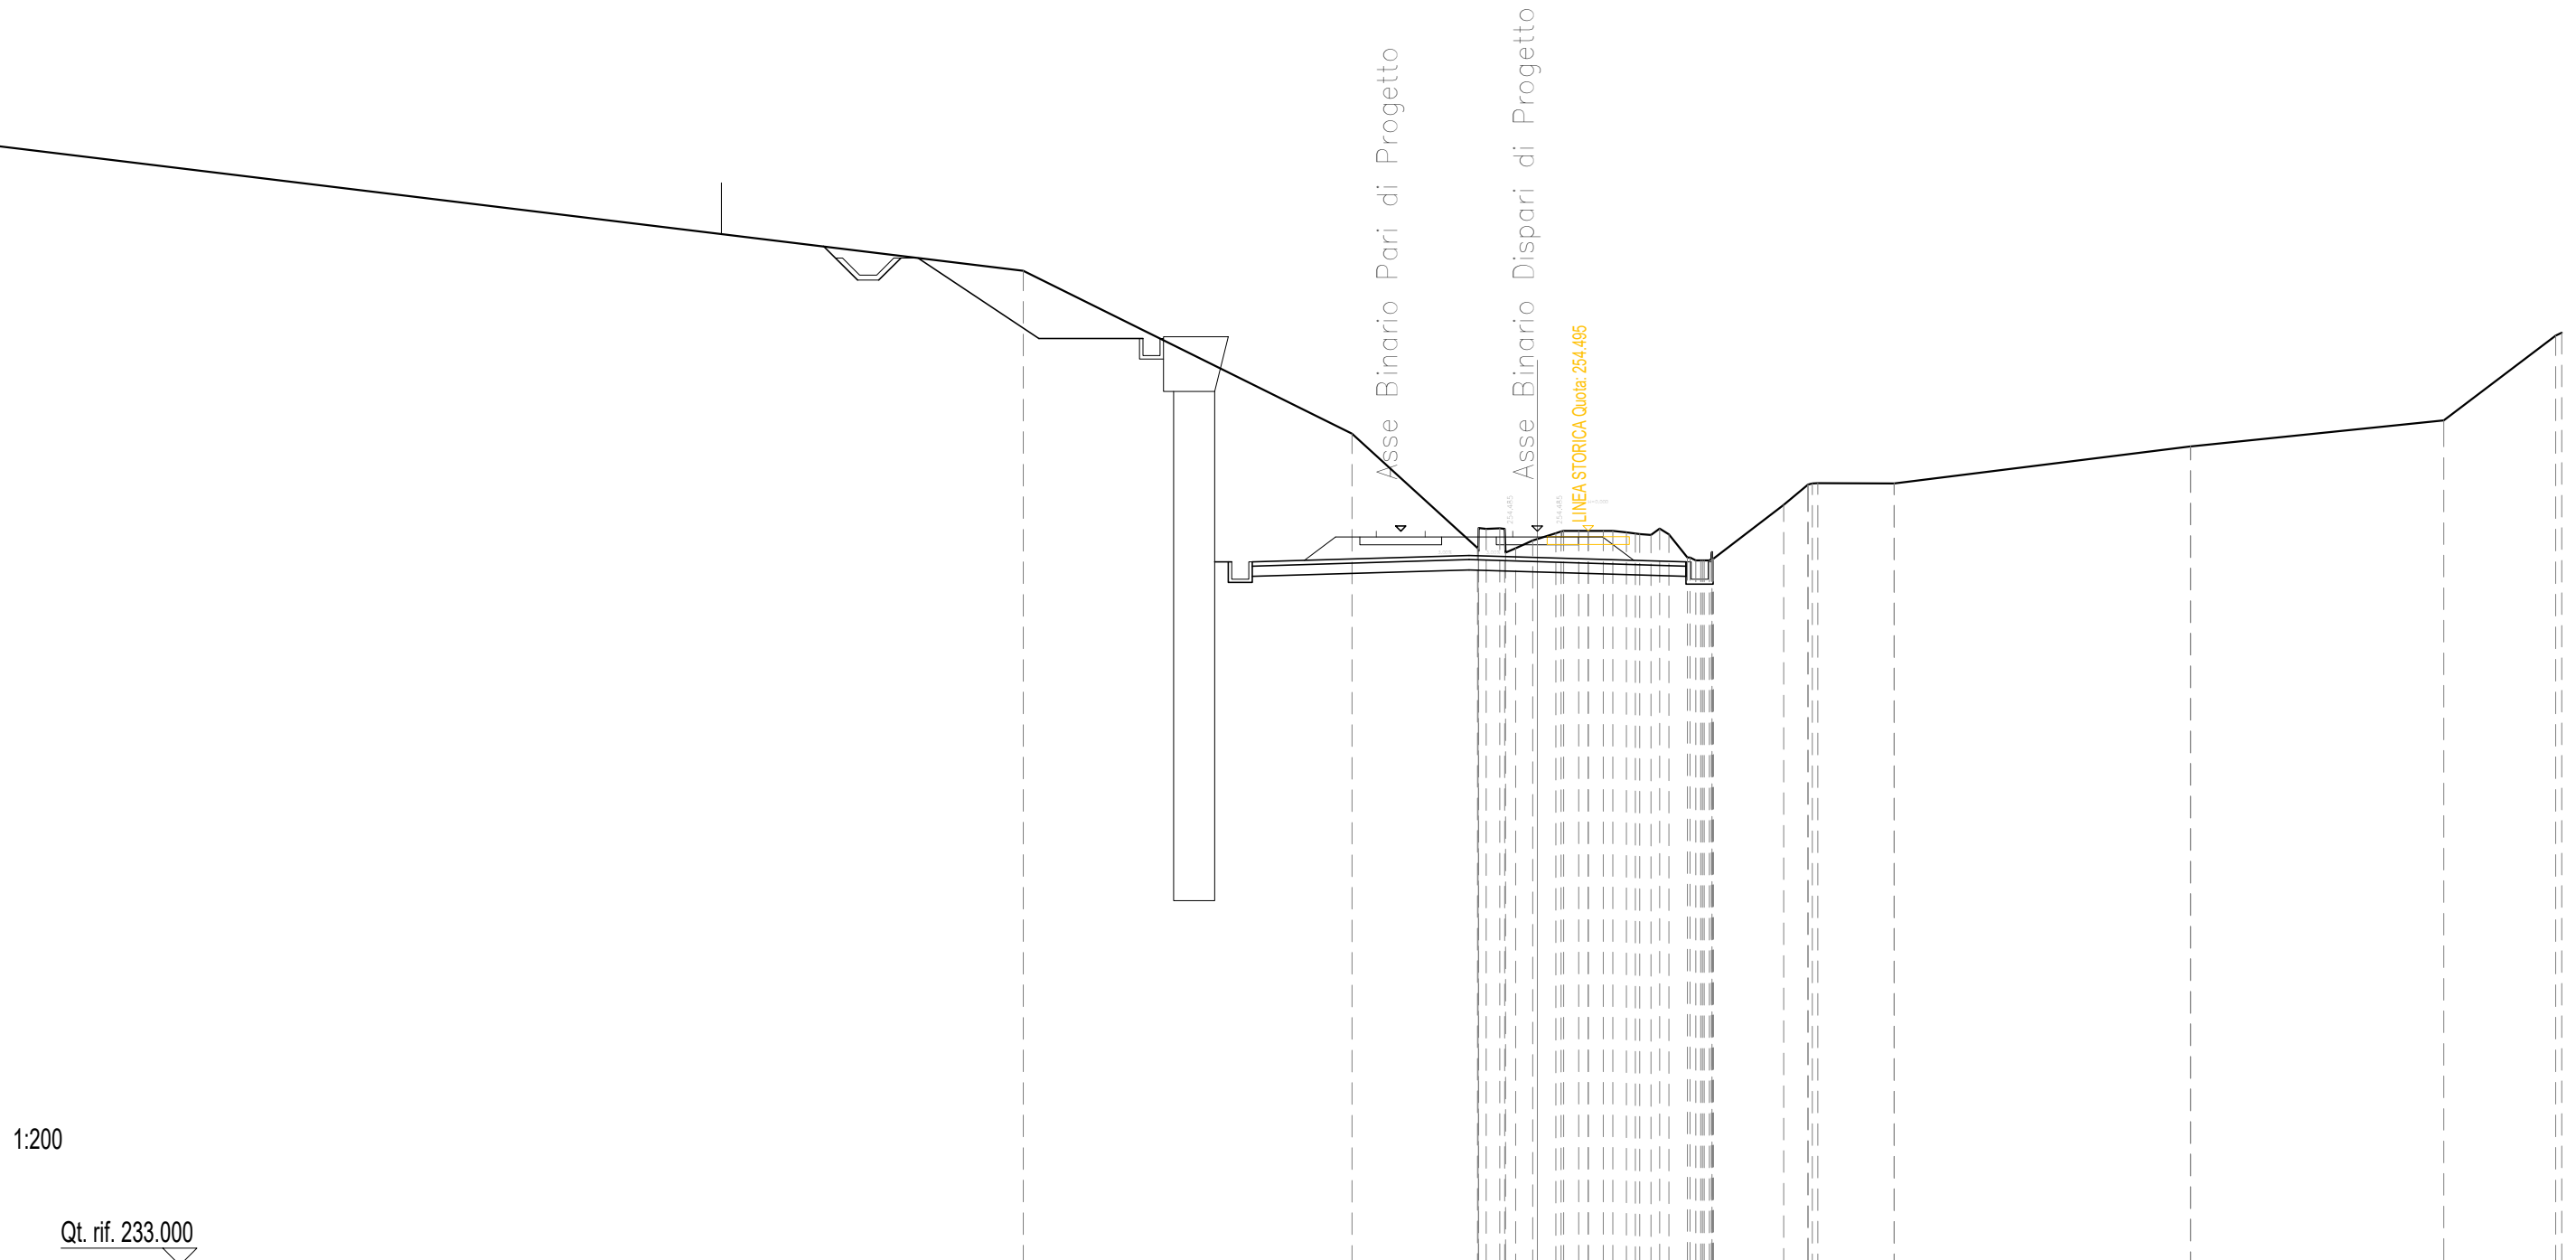

1:200

Qt. rif. 233.000

Quote Progetto		-262.76		-258.42	-258.42	-253.58 253.58 253.16 253.58		-253.29	253.35	253.29		253.16	252.93 253.58						
Quote Terreno			262.11					257.33	253.99 254.57	254.21	254.43 254.50 254.50 254.45	254.37 254.39 253.72	253.63 253.68	255.26 255.85 255.89	255.88	256.96 256.97		257.73	260.21 260.30
Dist. Parz. Progetto			6.53	2.95	1.65	0.70	4.35	2.00	2.00		4.35	0.80							
Distanze Progetto		-20.58		-14.05	-11.10	-9.45	-8.35	-4.00	-2.00	-0.00		-4.35	-5.15						
Distanze Terreno			-15.05					-5.43	-1.76 -1.10	-0.13	-0.54 -1.21 -1.93	-2.60 -3.33 -3.85 -4.39	5.04 5.15	-7.21 -7.92 -8.21	10.45 10.45	19.13 19.13		-26.54	-29.82 30.06

SEZIONE N°: 40
 QT. PROG.: 236.726
 Progr. km: 3949.225
 Dist. prec.: 139.225

1:200

Qt. rif. 219.000

Quote Progetto	
Quote Terreno	-254.40 -253.88 252.45 252.45 -244.72 -236.64 -236.50 -236.49 -236.49 -237.01 -236.88 -236.87 -236.66 -236.36 -235.90 -235.95 236.31 236.28 -236.73 -236.73 -236.60 -236.43 -236.23 236.23 236.22 -236.06
Dist. Parz. Progetto	
Distanze Progetto	
Distanze Terreno	-32.28 -31.25 -26.42 -26.42 -21.05 -13.16 -12.66 -10.68 -8.37 -7.79 -7.00 -6.12 -5.10 -4.29 -3.24 -2.48 -1.80 -1.60 -0.75 0.00 -0.75 -1.58 -2.36 -3.13 3.78 3.92 -4.83

Asse Binario Dispari di Progetto
 LINEA STORICA Quota: 236.726

