


LINEA PROGETTO ALBACINA BD

SEZIONE N°: 1
Progr. km: 0+253.958

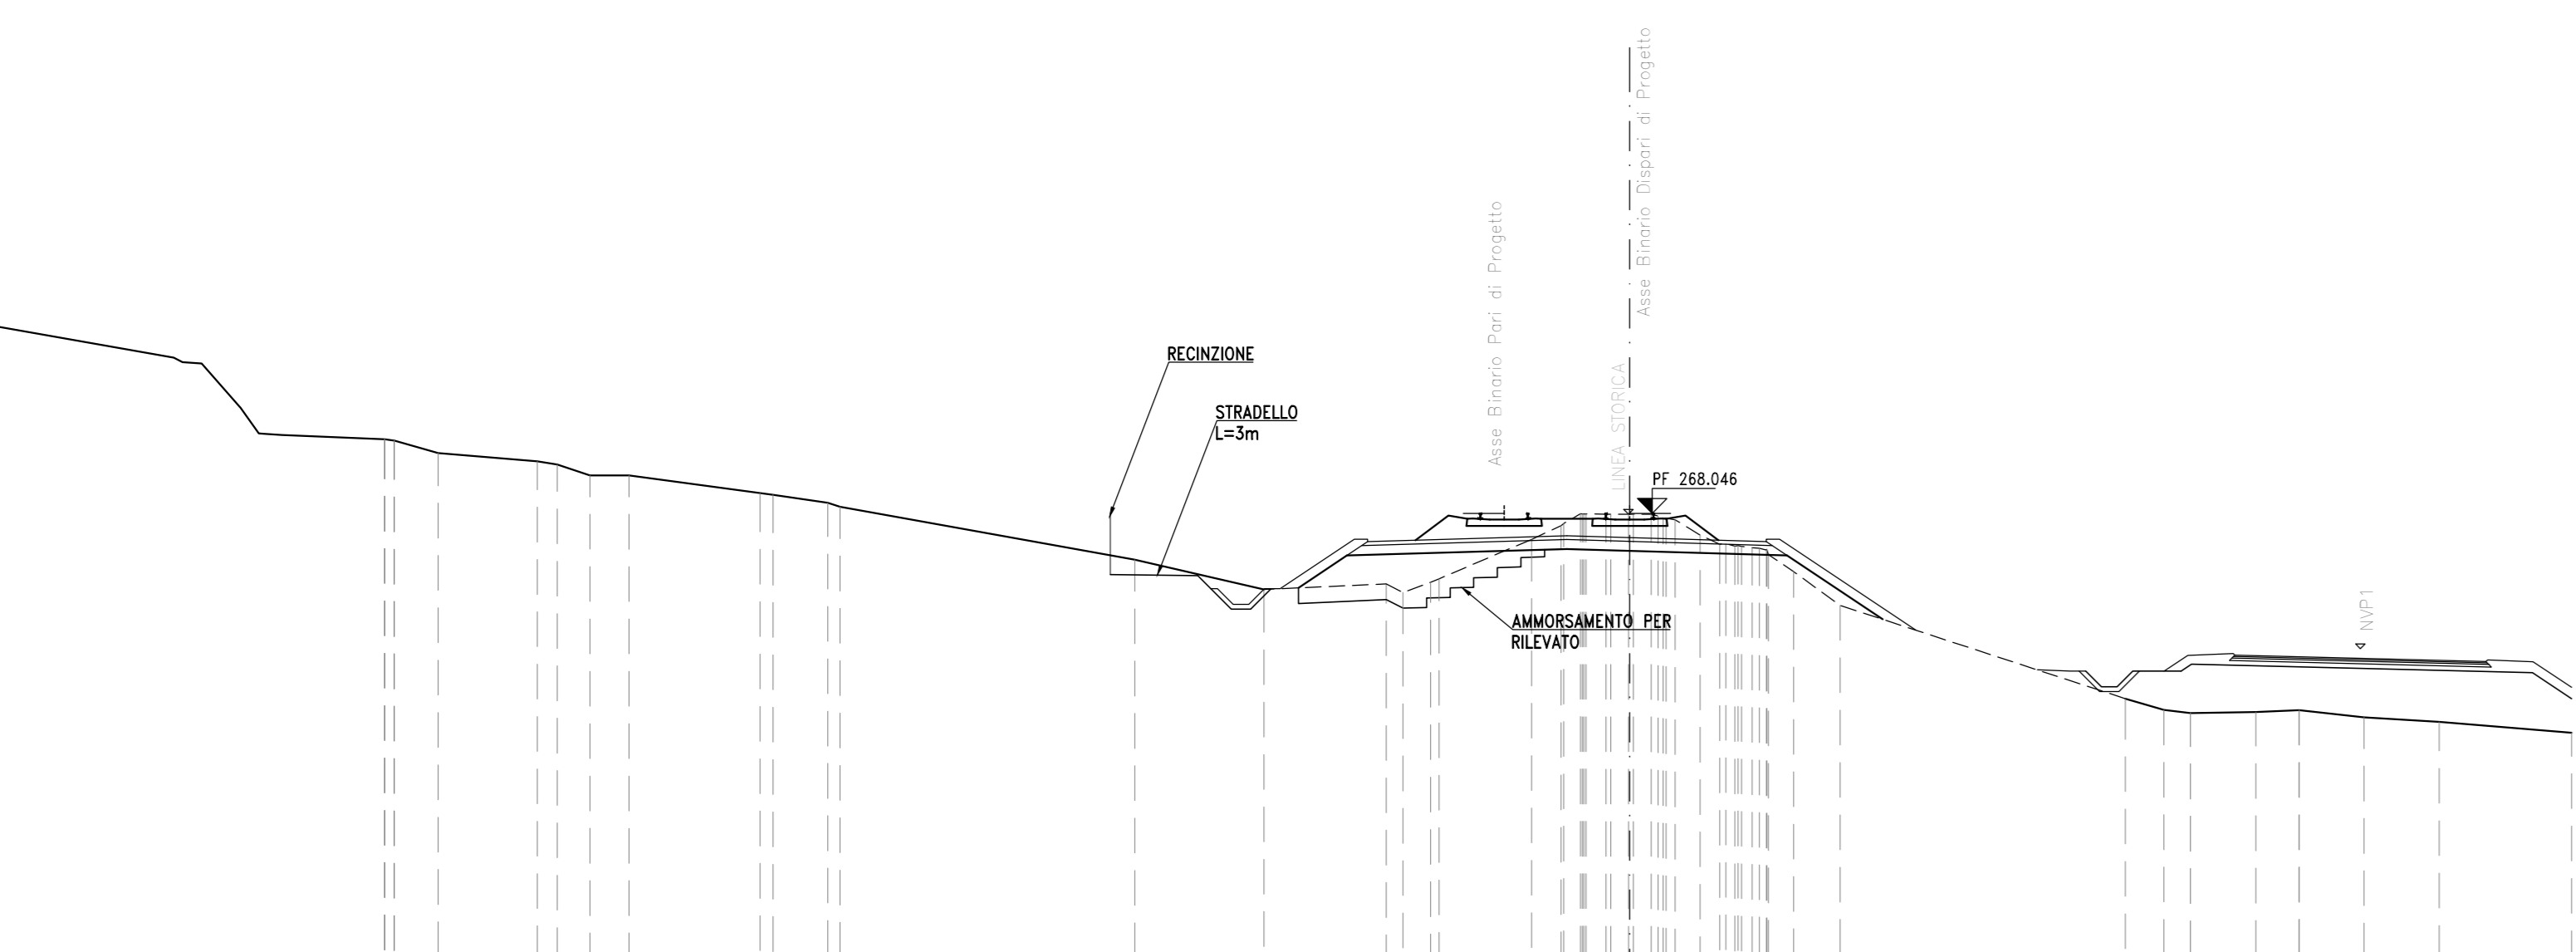


Qt. rif. 249.000

Quote Progetto	
Quote Terreno	
Dist. Parz. Progetto	
Distanze Progetto	
Distanze Terreno	

LINEA PROGETTO ALBACINA BD

SEZIONE N°: 4
Progr. km: 0+993.792

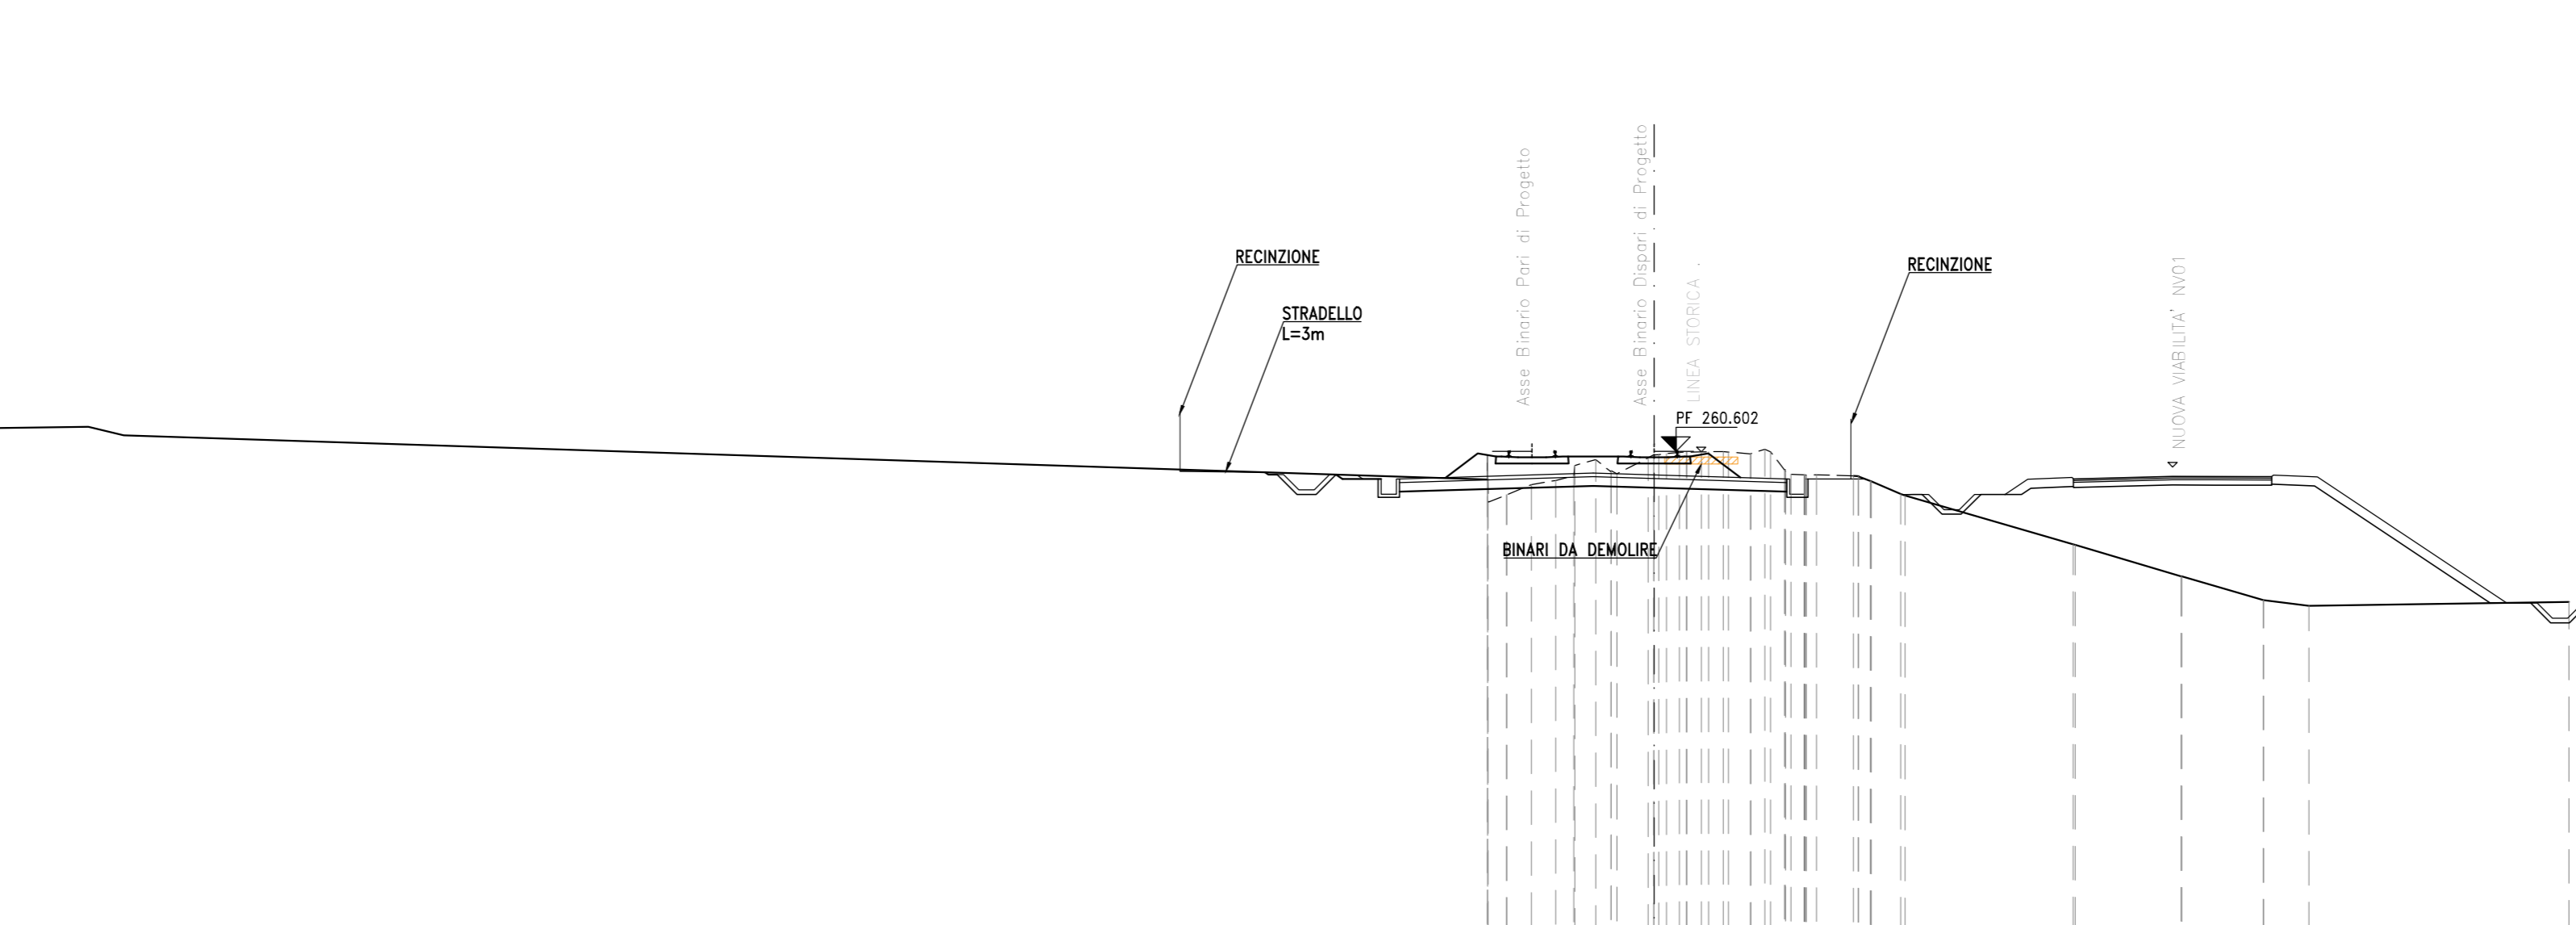


Qt. rif. 240.000

Quote Progetto	
Quote Terreno	
Dist. Parz. Progetto	
Distanze Progetto	
Distanze Terreno	

LINEA PROGETTO ALBACINA BD

SEZIONE N°: 2
Progr. km: 0+381.092

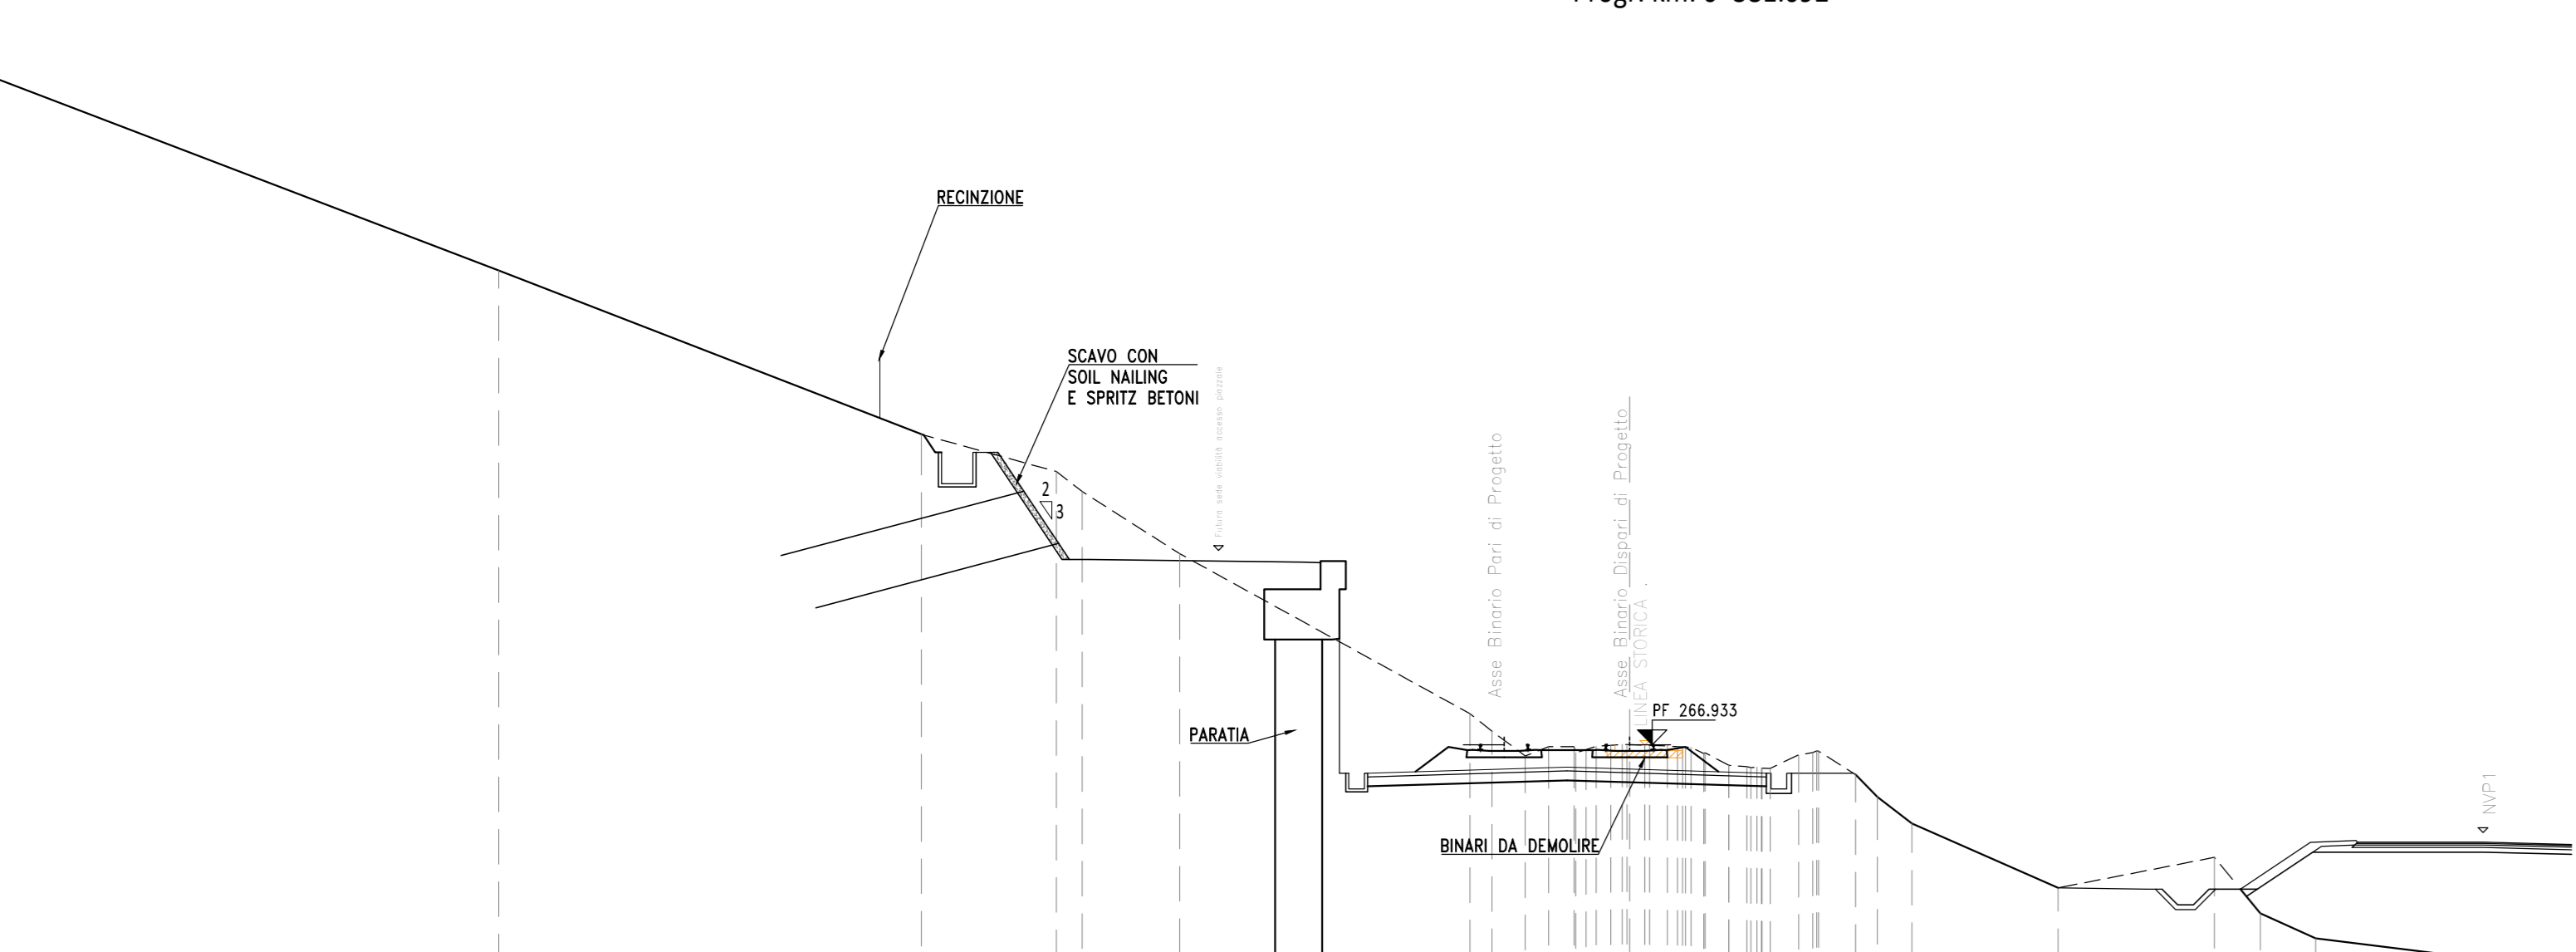


Qt. rif. 252.000

Quote Progetto	
Quote Terreno	
Dist. Parz. Progetto	
Distanze Progetto	
Distanze Terreno	

LINEA PROGETTO ALBACINA BD

SEZIONE N°: 5
Progr. km: 1+142.859

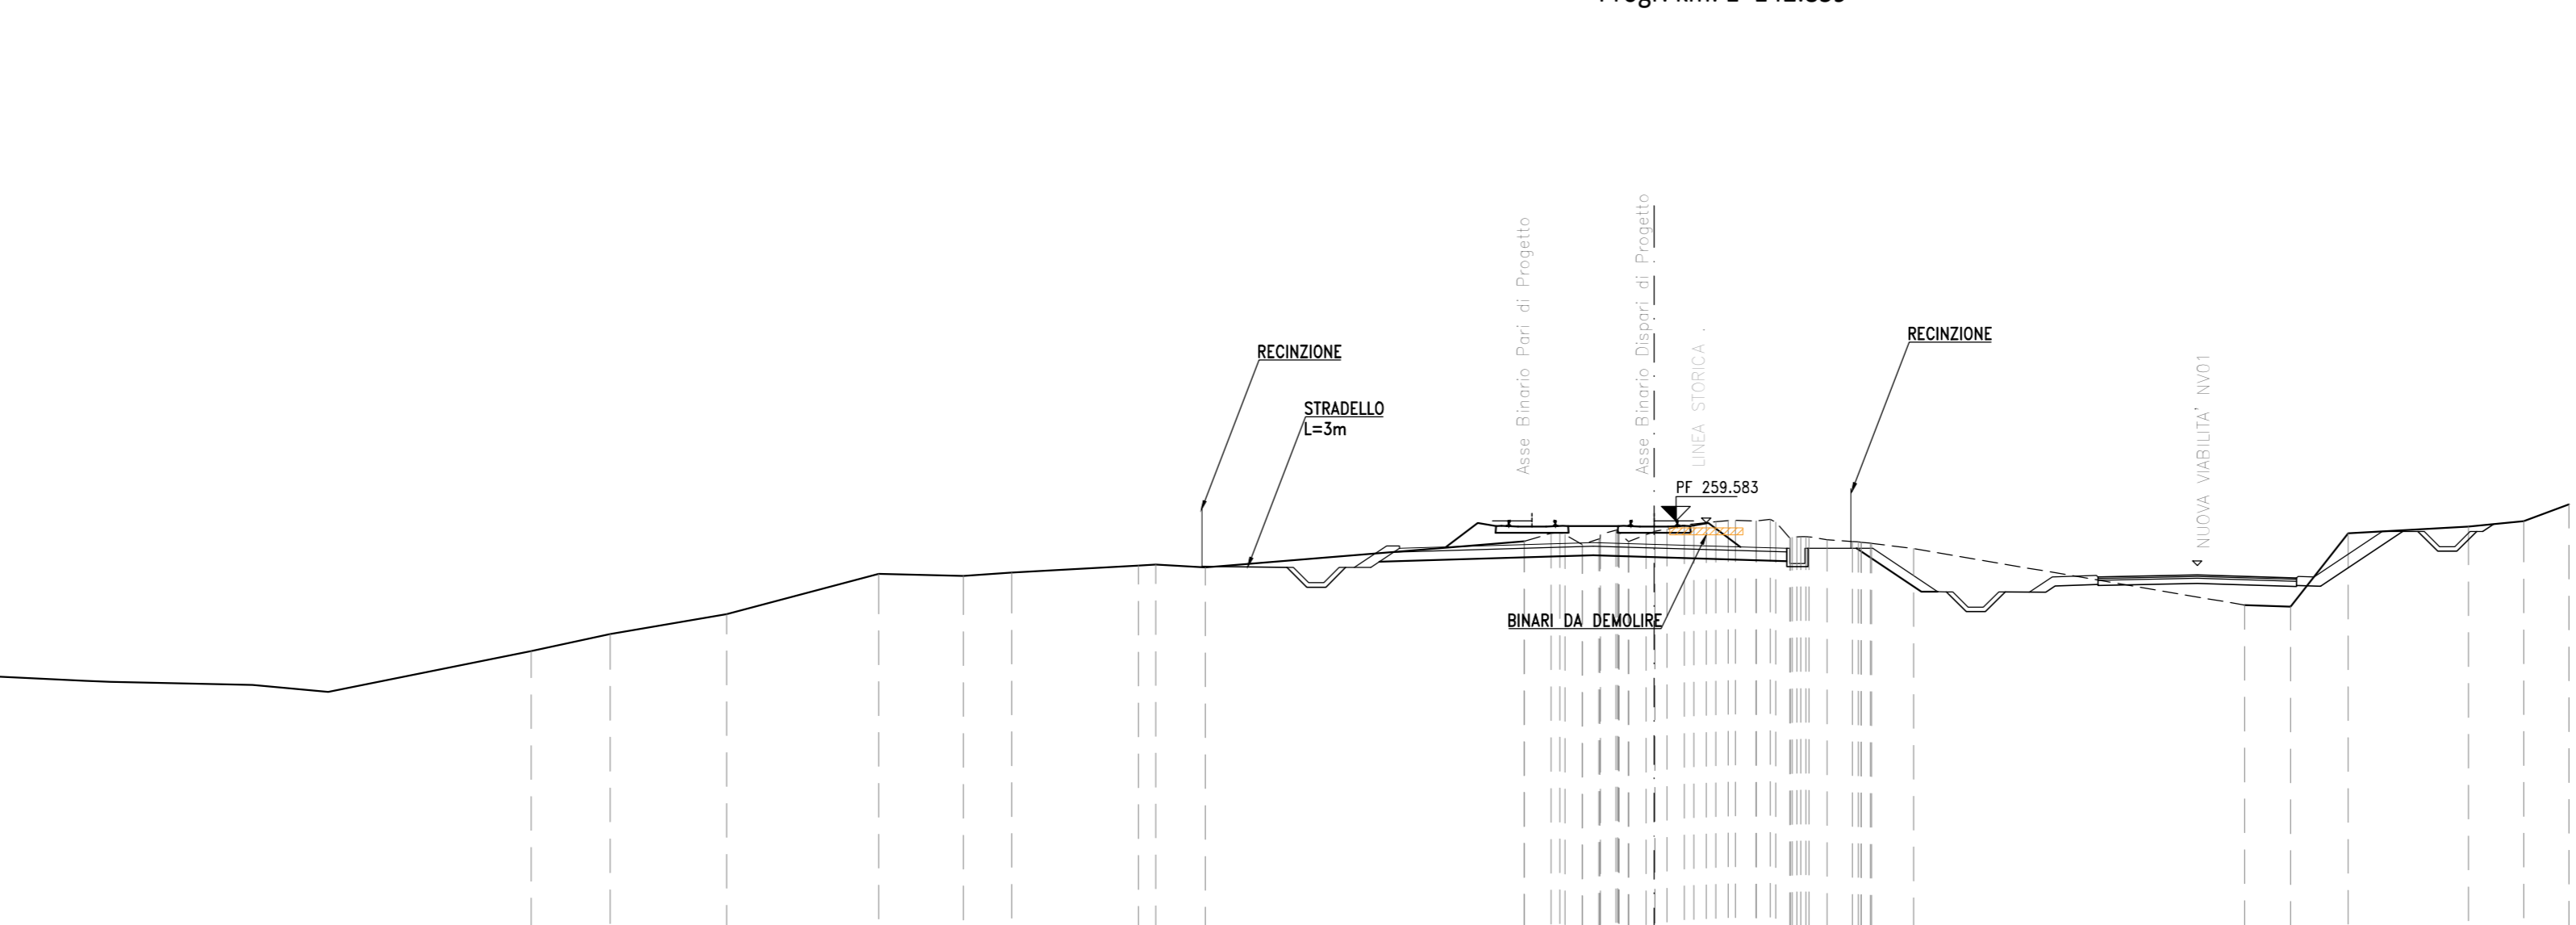


Qt. rif. 238.000

Quote Progetto	
Quote Terreno	
Dist. Parz. Progetto	
Distanze Progetto	
Distanze Terreno	

LINEA PROGETTO ALBACINA BD

SEZIONE N°: 3
Progr. km: 0+600.000

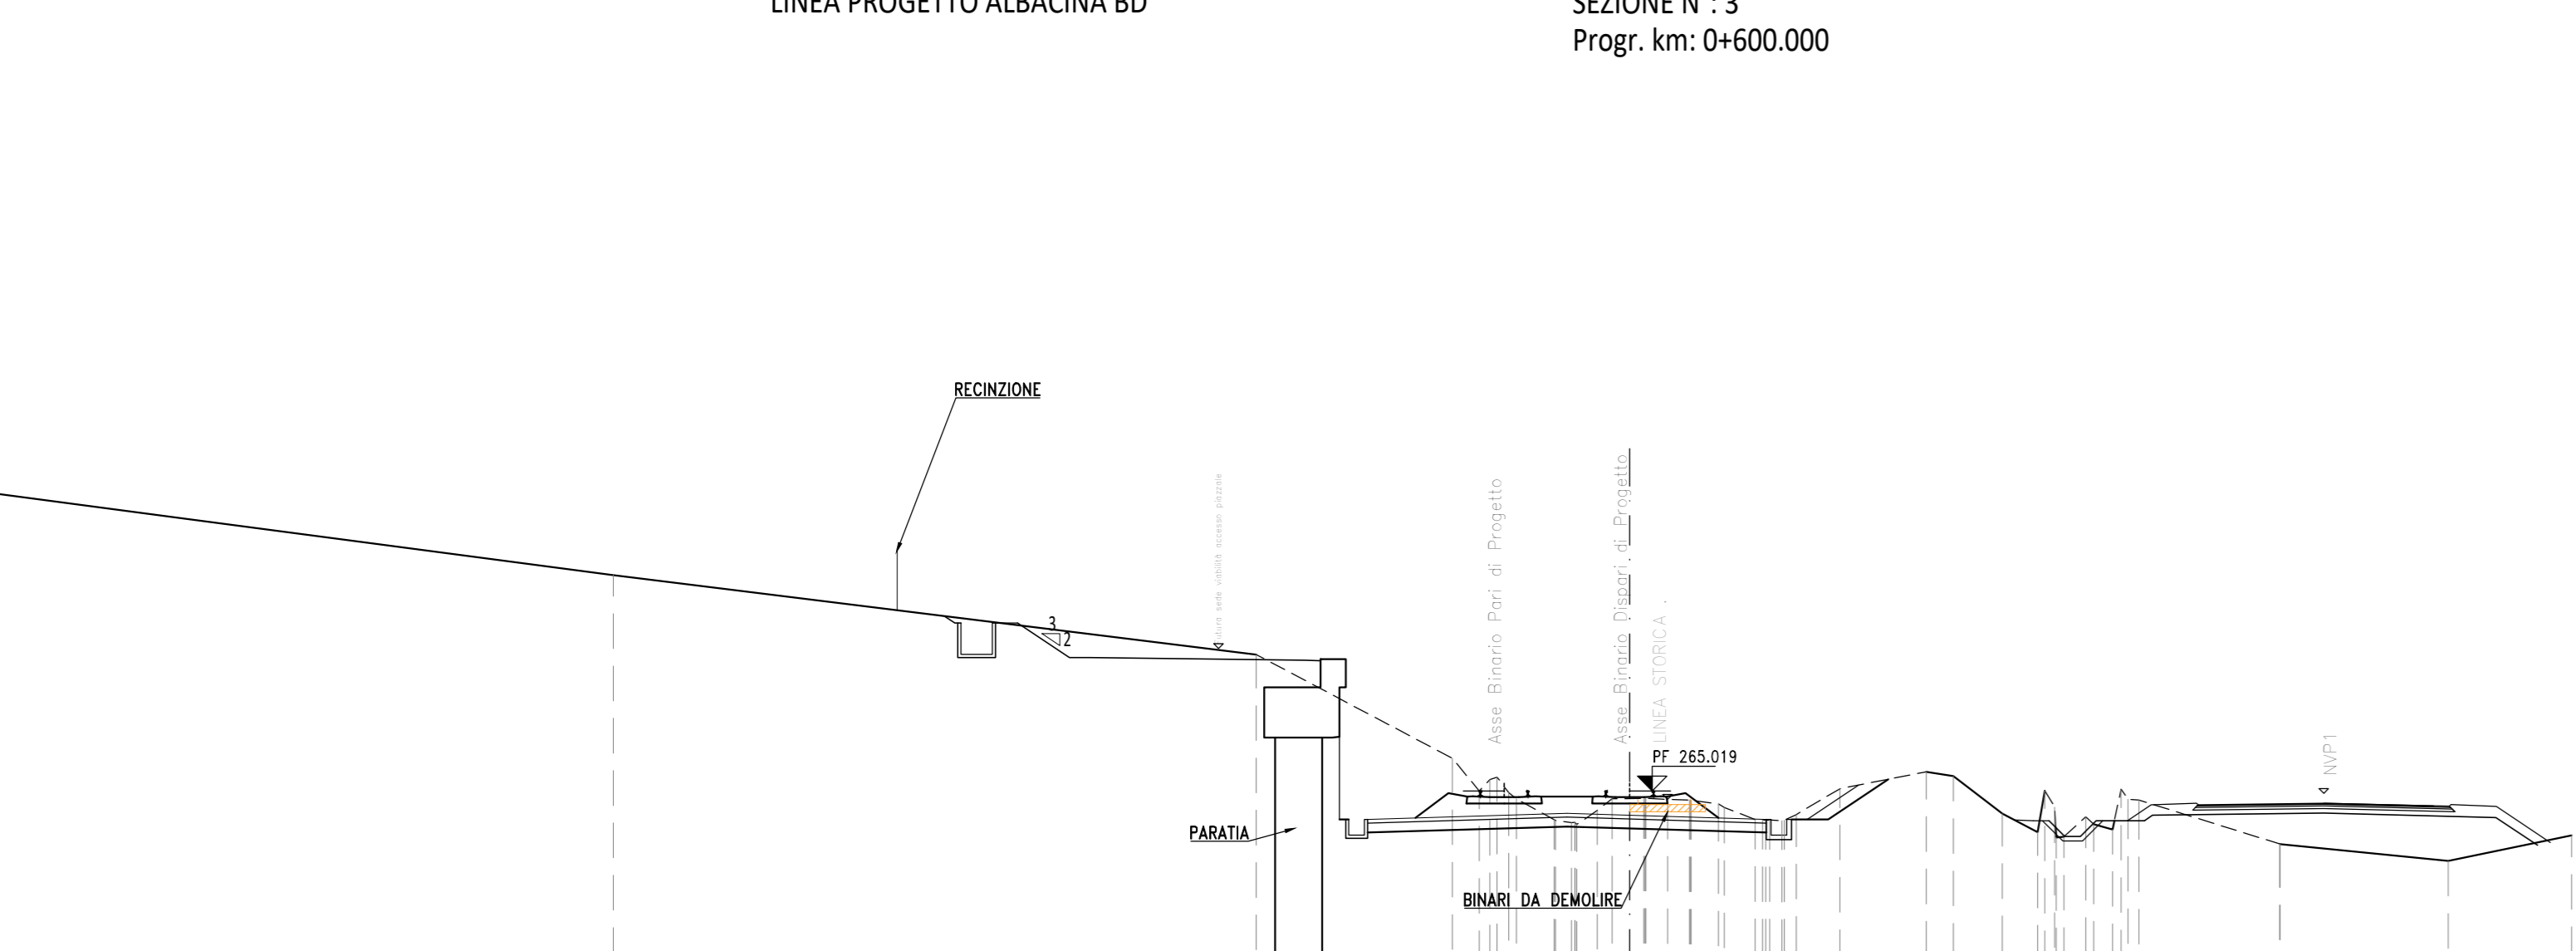


Qt. rif. 250.000

Quote Progetto	
Quote Terreno	
Dist. Parz. Progetto	
Distanze Progetto	
Distanze Terreno	

LINEA PROGETTO ALBACINA BD

SEZIONE N°: 6
Progr. km: 1+700.000

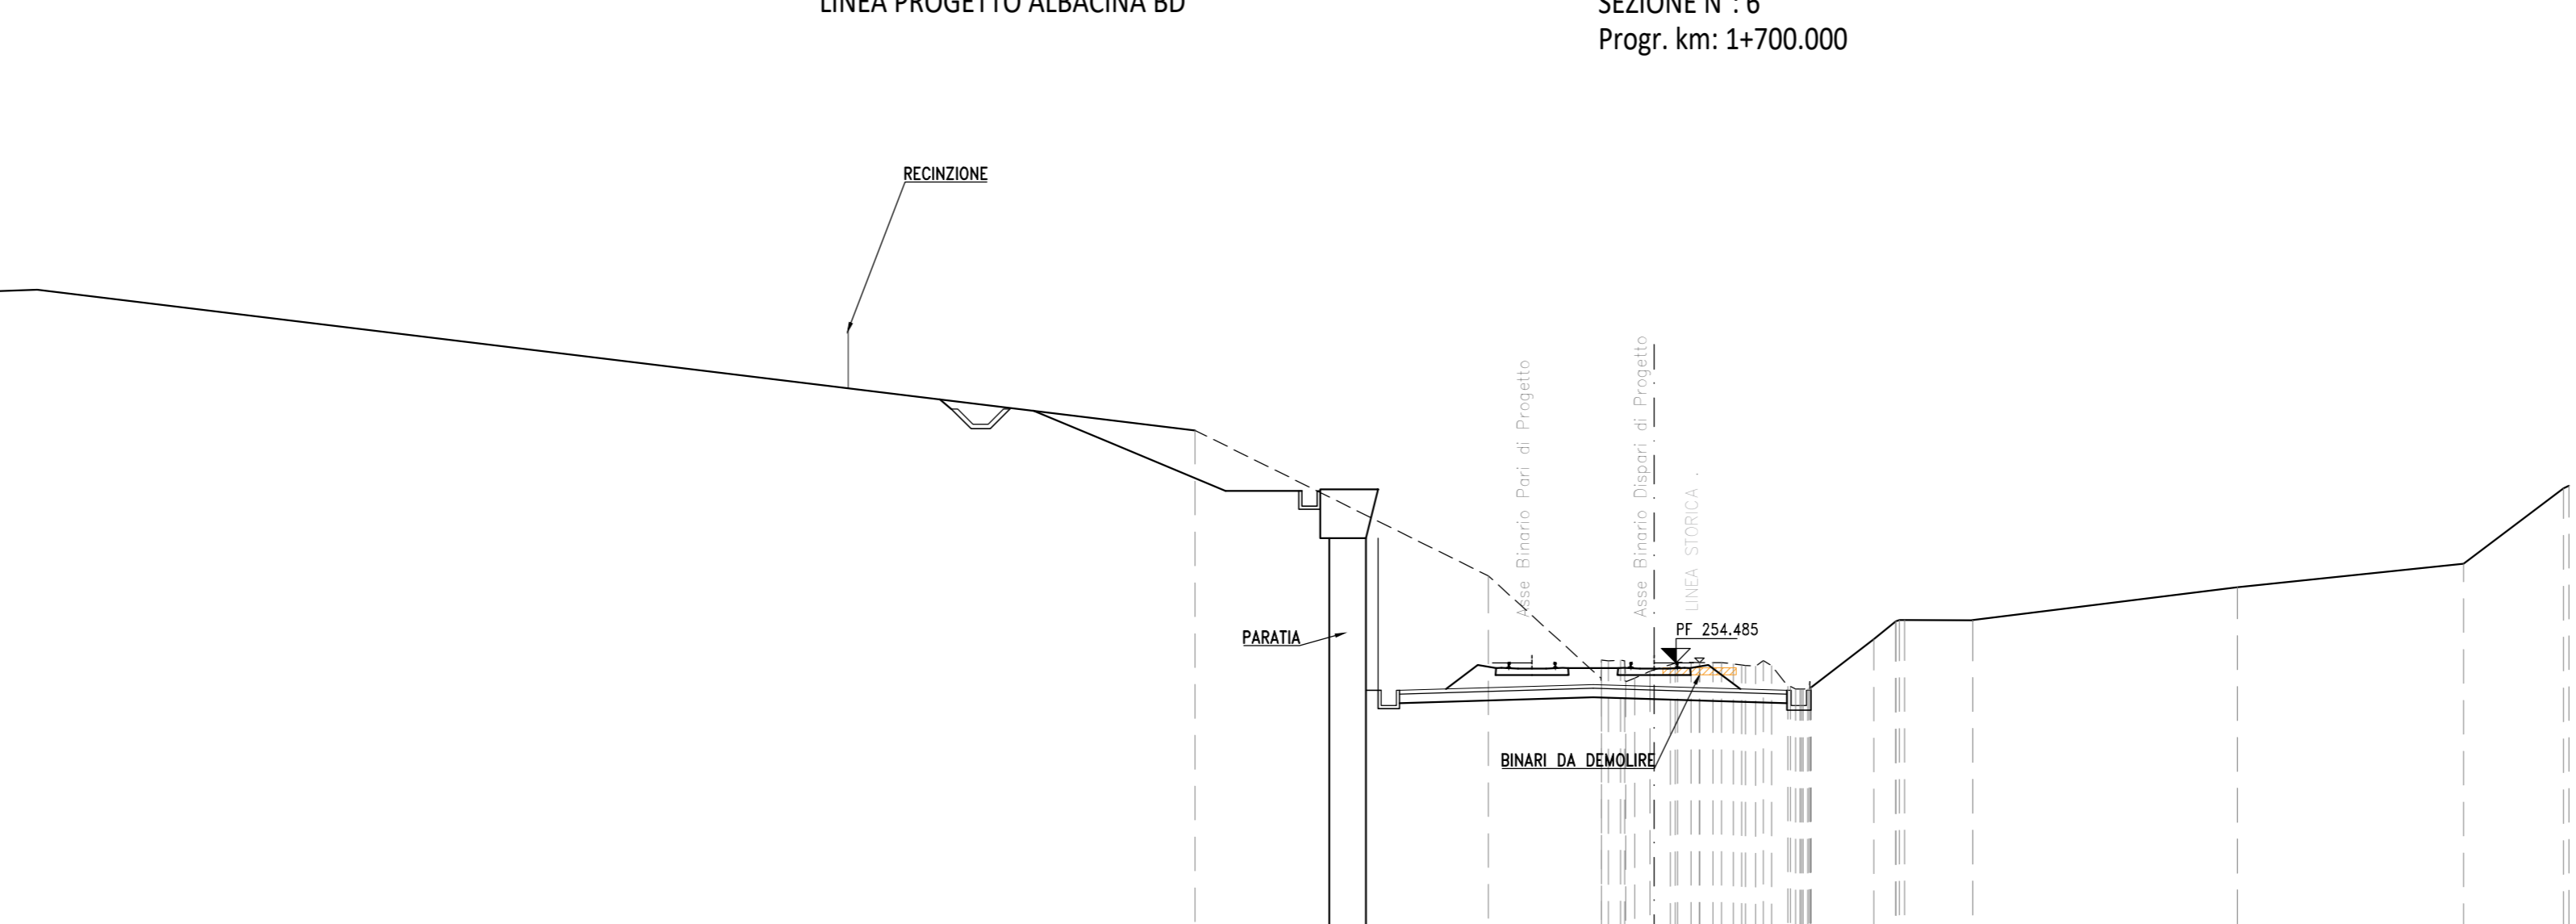

Qt. rif. 236.000

Quote Progetto	
Quote Terreno	
Dist. Parz. Progetto	
Distanze Progetto	
Distanze Terreno	

COMMITTENTE:
RFI
RAFFINERIA ITALIANA
GRUPPO FERROVIE DELLO STATO ITALIANE

PROGETTAZIONE:
ITALFER
GRUPPO FERROVIE DELLO STATO ITALIANE

DIREZIONE TECNICA
U.O. COORDINAMENTO DI SISTEMA E PFTE
PROGETTO FATTIBILITA' TECNICO ECONOMICA
POTENZIAMENTO INFRASTRUTTURALE ORTE-FALCONARA
RADDOPPIO DELLA TRATTA PM228-ALBACINA

INFRASTRUTTURA
SEZIONI TRASVERSALI VESTITE CARATTERISTICHE DI LINEA
TAV. 1 DI 2

SCALA: 1 : 200

Revis.	Descrizione	Redatto	Data	Verificato	Data	Approvato	Data	Autorizzato	Data
A	EMMISSIONE ESECUTIVA	P. Cusani	Ott 2021	C. Merandola	Ott 2021	C. Ursini	Ott 2021	G. Ingrosso	Ott 2021
B	EMMISSIONE ESECUTIVA	C. Merandola	Ott 2022	C. Merandola	Ott 2022	C. Ursini	Ott 2022	G. Ingrosso	Ott 2022

File: PROE001449F00010028 n. Elab.: