

LEGENDA

TRACCIATO DI PROGETTO


- Tracciato ferroviario
- Nuova viabilità
- Sistemazioni idrauliche
- Viabilità provvisoria di cantiere
- Area di cantiere soggette a ripristino dello stato ante-operam per le parti non interessate in via definitiva dalle opere ferroviarie e stradali

QUADRO DEI VINCOLI PAESAGGISTICO-AMBIENTALI E MONUMENTALI

BENI PAESAGGISTICI VINCOLATI AI SENSI DELL'ART.136 D.LGS 42/2004

AV501
Gola della Rossa, nel Comune di Arcevia - Cerreto d'Esis - Fabriano - Genga - Sassoferrato - Serra San Quirico (AN)
D.M.31.07.1985

Fonte: Sito Istituzionale Regione Marche

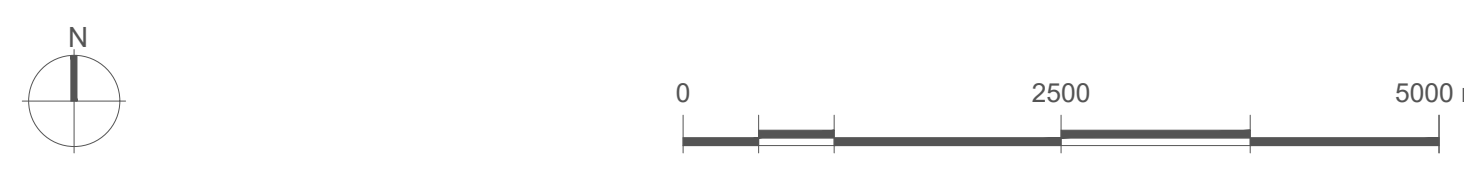

COMMITTENTE:

RFI
RETE FERROVIARIA ITALIANA
GRUPPO FERROVIE DELLO STATO ITALIANE

PROGETTAZIONE:

ITALFERR
GRUPPO FERROVIE DELLO STATO ITALIANE

DIREZIONE TECNICA
U.O. ARCHITETTURA, AMBIENTE E TERRITORIO
S.O. AMBIENTE

PROGETTO DI FATTIBILITA' TECNICA ECONOMICA
POTENZIAMENTO INFRASTRUTTURALE ORTE-FALCONARA
RADDOPPIO DELLA TRATTA PM228-ALBACINA

Relazione Paesaggistica ai sensi del DPCM 12.12.2005
Carta dei vincoli e delle tutele - Art. 136 del D.Lgs 42/2004

SCALA :
1: 50.000

COMMESSA	LOTTO	FASE	ENTE	TIPO DOC.	OPERA/DISCIPLINA	PROGR.	REV.
IR0E	00	R	22	N2	IM0002	001	B

Rev.	Descrizione	Redatto	Data	Verificato	Data	Approvato	Data	Autorizzato Data
A	Emissione esecutiva	M. Mulè	Gennaio 2022	S. Chiuchoi T. Capitano G. Dajelli	Gennaio 2022	C. Urciuoli	Gennaio 2022	C. Urciuoli
B	Emissione esecutiva	M. Mulè	Luglio 2022	S. Chiuchoi T. Capitano G. Dajelli	Luglio 2022	C. Urciuoli	Luglio 2022	C. Urciuoli