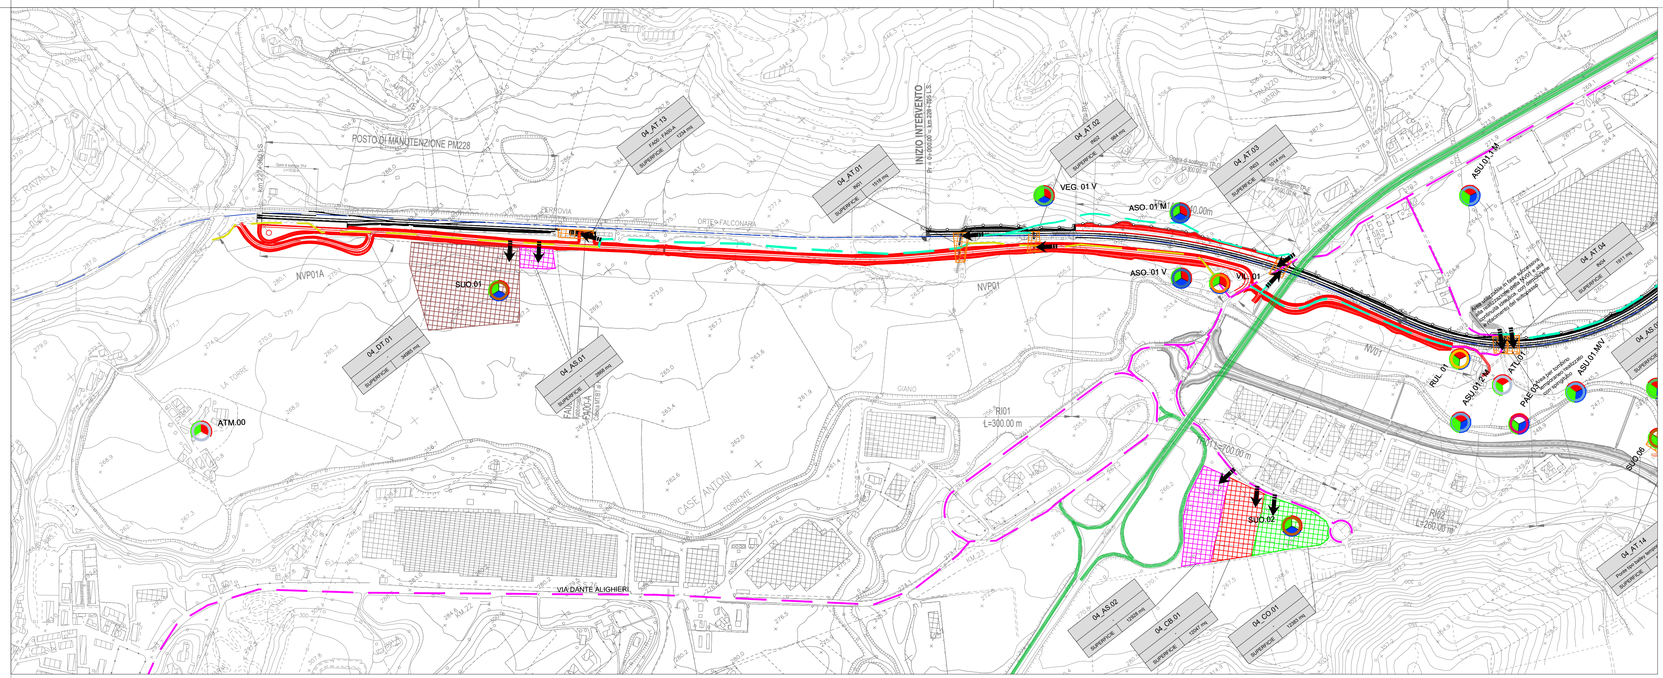

TRATTO A - PLANIMETRIA DI LOCALIZZAZIONE DEI PUNTI DI MONITORAGGIO

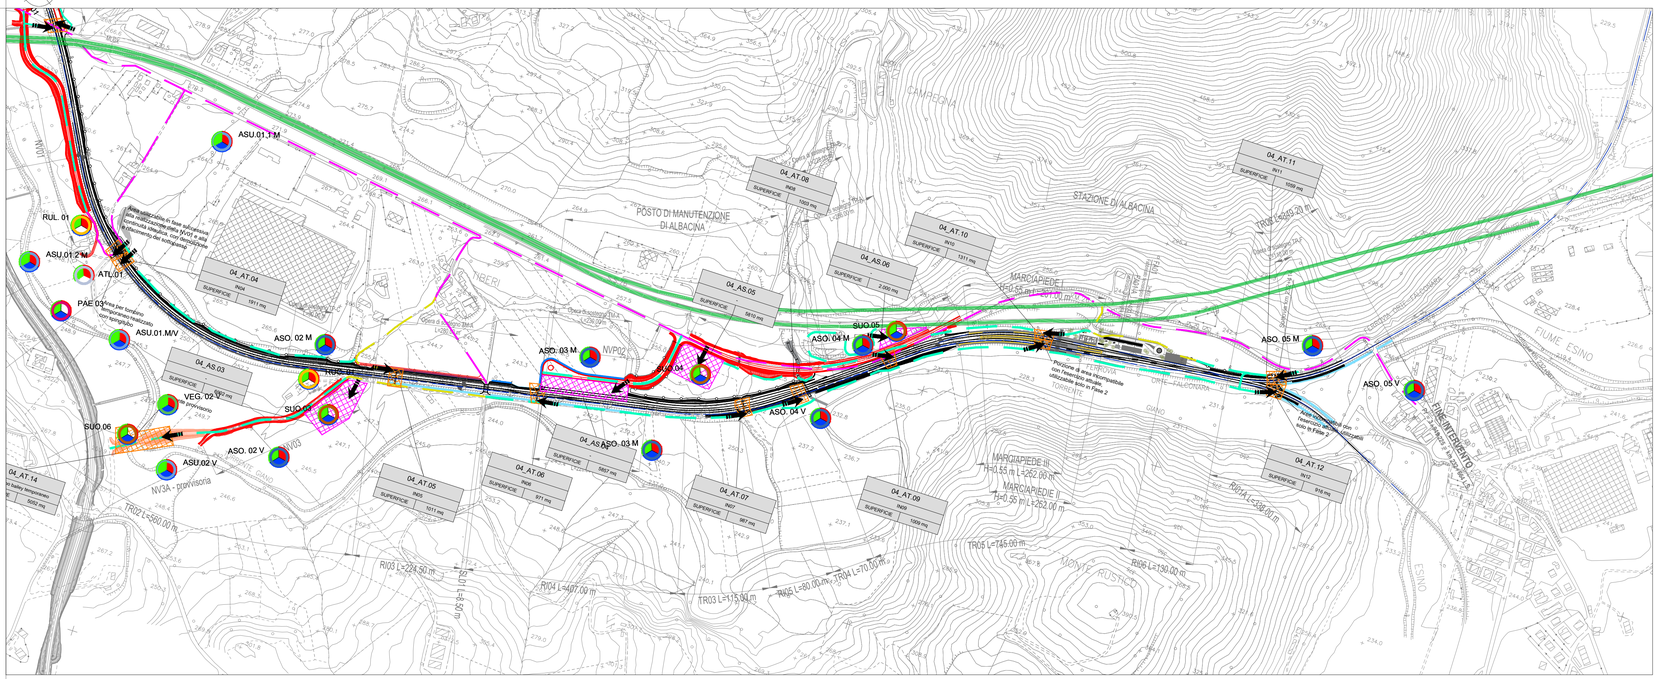

TRATTO B - PLANIMETRIA DI LOCALIZZAZIONE DEI PUNTI DI MONITORAGGIO

LEGENDA

COMPONENTE MONITORATA

XXX n.

ID PUNTO DI MONITORAGGIO

FASE

COMPONENTI AMBIENTALI MONITORATE

- ASO - Acque sotterranee
- ASU - Acque superficiali
- ATM - Atmosfera
- ATL - Atmosfera in fase di avanzamento lavori
- SUO - Suolo e sottosuolo
- VEG - Vegetazione
- PAE - Paesaggio
- RUC - Rumore
- VIL - Vibrazioni di cantiere

FASE

- Monitoraggio ante operam
- Monitoraggio in corso d'opera
- Monitoraggio post operam

LEGENDA CANTIERIZZAZIONE

	CB - CANTIERE BASE		VIABILITA' PRIMARIA
	CA - CANTIERE OPERATIVO		VIABILITA' PRINCIPALE
	AT - AREA TECNICA PER OPERA		VIABILITA' SECONDARIA
	AS - AREA DI STOCCAGGIO		VIABILITA' PODERALE
	DT - DEPOSITO TERRE		PISTA DI CANTIERE
	AR - CANTIERE ARMAMENTO E TECNOLOGIE		ACCESSO AI CANTIERI
	OPERE IN PROGETTO	NAPOLI	DIREZIONI
	IMPIANTO CONGLOMERATI COLABETON (S.R.L.) Viale Aristide Merloni, 69 60044 Fabriano AN		LINEA FERROVIARIA/OPERE DI PROGETTO
			LINEA FERROVIARIA ESISTENTE
			AREE DI ESONDAZIONE

TRACCIATO DI PROGETTO

- Tracciato ferroviario
- Nuova viabilità
- Sistemazioni idrauliche
- Viabilità provvisoria di cantiere

KEY PLAN

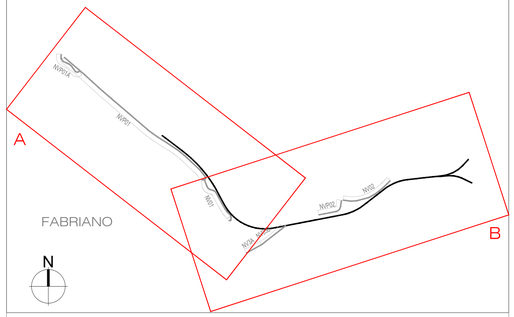

0 50 250 500 m

COMMITTENTE:

RFI RETE FERROVIARIA ITALIANA
GRUPPO FERROVIE DELLO STATO ITALIANE

PROGETTAZIONE:

ITALFERR
GRUPPO FERROVIE DELLO STATO ITALIANE

DIREZIONE TECNICA

U.O. ARCHITETTURA, AMBIENTE E TERRITORIO
S.O. AMBIENTE

PROGETTO DI FATTIBILITA' TECNICA ECONOMICA

POTENZIAMENTO INFRASTRUTTURALE ORTE-FALCONARA
RADDOPPIO DELLA TRATTA PM228-ALBACINA

Piano di Monitoraggio Ambientale

Planimetria di localizzazione dei punti di monitoraggio

SCALA : 1: 5.000

COMMESSA	LOTTO	FASE	ENTE	TIPO DOC.	OPERA/DISCIPLINA	PROGR.	REV.
IR0E	00	R	22	P5	MA0000	001	B

Rev.	Descrizione	Redatto	Data	Verificato	Data	Approvato	Data	Autorizzato Data
A	Emissione esecutiva	M. Mulè	Gennaio 2022	S. Chiuchiolo T. Capitanio G. Dajeli	Gennaio 2022	C. Urciuoli	Gennaio 2022	C. Engiziani
B	Emissione esecutiva	M. Mulè	Luglio 2022	S. Chiuchiolo T. Capitanio G. Dajeli	Luglio 2022	C. Urciuoli	Luglio 2022	ITALFERR S.p.A. Dott.ssa Cecilia Engiziani Ordine degli Ingegneri della Provincia di Roma n. 19970

File: IR0E00R22P5MA0000001B.dwg

n. Elab.: