RIZZIOLI
ALBERTO
14.06.2022
00:55:19
GMT+01:00

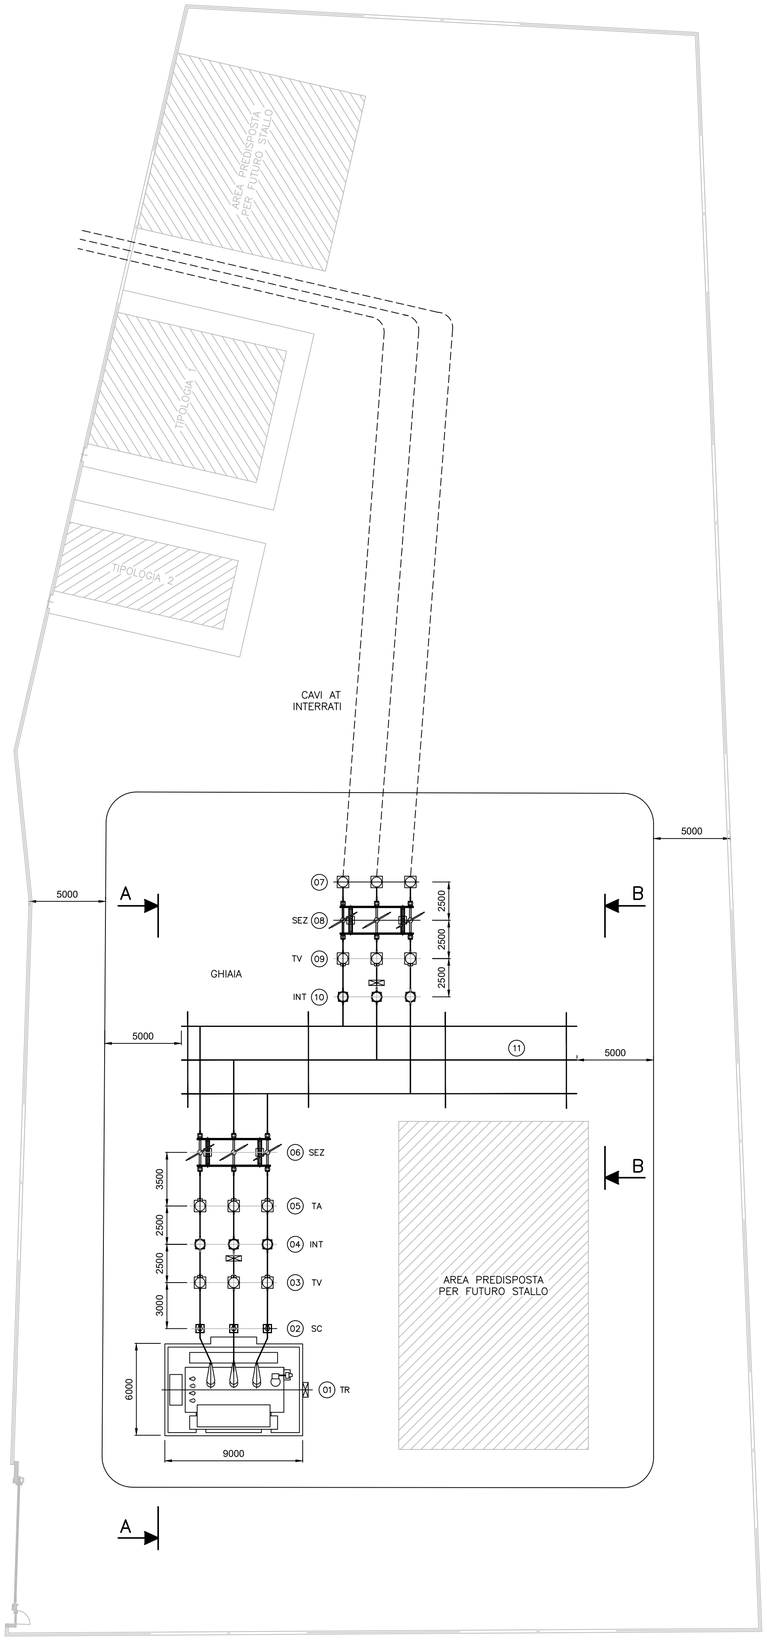

SEZIONE A–A – SCALA 1:100

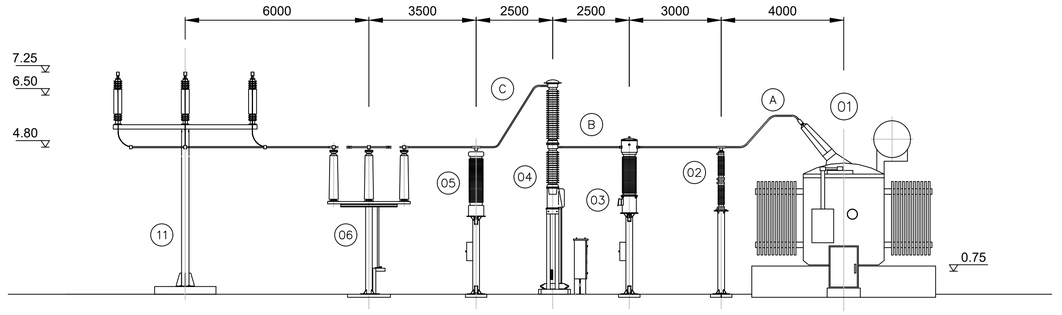

SEZIONE B–B – SCALA 1:100

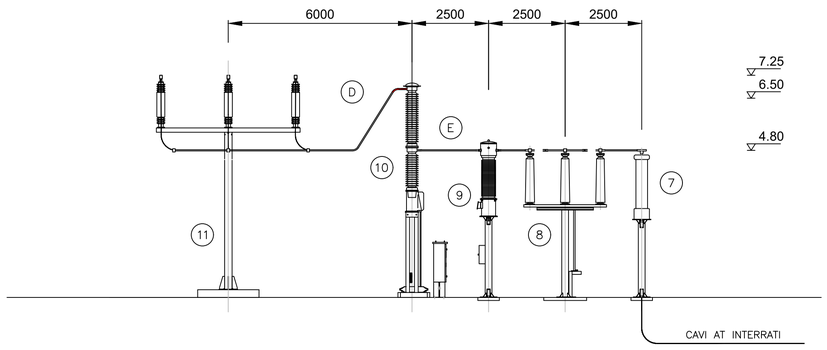

N°	DESCRIZIONE APPARECCHIATURE
1	TRASFORMATORE 30 MVA
2	SCARICATORI AD OSSIDO METALLICO kV
3	TRASFORMATORE DI TENSIONE INDUTTIVO kV
4	INTERRUTTORE TRIPOLARE IN SF6
5	TRASFORMATORE DI CORRENT
6	SEZ. TRIPOLARI ORIZZONTALI CON LAME DI TERRA, COMANDO A MOTORE
7	TERMINALI SOSTEGNO CAVI AT
8	SEZ. TRIPOLARI ORIZZONTALI CON LAME DI TERRA, COMANDO A MOTORE
9	TRASFORMATORE DI TENSIONE INDUTTIVO
10	INTERRUTTORE TRIPOLARE IN SF6
11	SBARRE
	DESCRIZIONE CONDUTTORI
A	CONDUTTORI RIGIDI DI LEGA AL. PER CONNESSIONI ø40/30
B	CONDUTTORI RIGIDI DI LEGA AL. PER CONNESSIONI ø40/30
C	CONDUTTORI RIGIDI DI LEGA AL. PER CONNESSIONI ø40/30
D	CONDUTTORI RIGIDI DI LEGA AL. PER CONNESSIONI ø40/30
E	CONDUTTORI RIGIDI DI LEGA AL. PER CONNESSIONI ø40/30

IMPIANTO FOTOVOLTAICO EG MARCO POLO SRL E OPERE CONNESSE

POTENZA IMPIANTO 29.7 MWp - COMUNE DI CANARO (RO)

Proponente

EG MARCO POLO S.R.L.
VIA DEI PELLEGRINI 22 - 20122 MILANO (MI) - P.IVA: 11769710960 - PEC: egmarcopolo@pec.it

Progettazione incico spa

Ing. Alberto Rizzioli
VIA R. ZANDONAI 4 - 44124 - FERRARA (FE) - P.IVA: 00522150382 - PEC: incico@pec.it
Tel.: +39 0532 202613 - email: a.rizzioli@incico.com

Collaboratori incico spa

P.ind. Michele Lambertini
VIA R. ZANDONAI 4 - 44124 - FERRARA (FE) - P.IVA: 00522150382 - PEC: incico@pec.it
Tel.: +39 0532 202613 - email: a.rizzioli@incico.com

Coordinamento progettuale solar IT

Solar IT s.r.l.
VIA ILARIA ALPI 4 - 46100 - MANTOVA (MN) - P.IVA: 02627240209 - PEC: solarit@lamiapec.it
Tel.: +39 0425 072257 - email: info@solarglobal.com

Titolo Elaborato

PIANTA, PROSPETTI E SEZIONI ELETTROMECCANICA UTENTE

LIVELLO PROGETTAZIONE	COD. ELABORATO	FILE NAME	DATA	SCALA
DEFINITIVO	AT_TAV 10	IT-2021-0130_AT_TAV 10_PIANTA, PROSP., SEZIONI, PARTIC - ELETTROMECCANICA UTENTE.DWG	24/05/2022	1:100/1:200

Revisioni

REV.	DATA	DESCRIZIONE	ESEGUITO	VERIFICATO	APPROVATO
0	21/11/21	EMISSIONE PER PERMITTING	MB	MB	EG
1	24/05/22	INCREMENTO POTENZA	LBO	MLA	AFA

COMUNE DI CANARO (RO)
REGIONE VENETO

enfinity