




Pianta pannelli fotovoltaico - Modulo 8x4
Scala 1:100

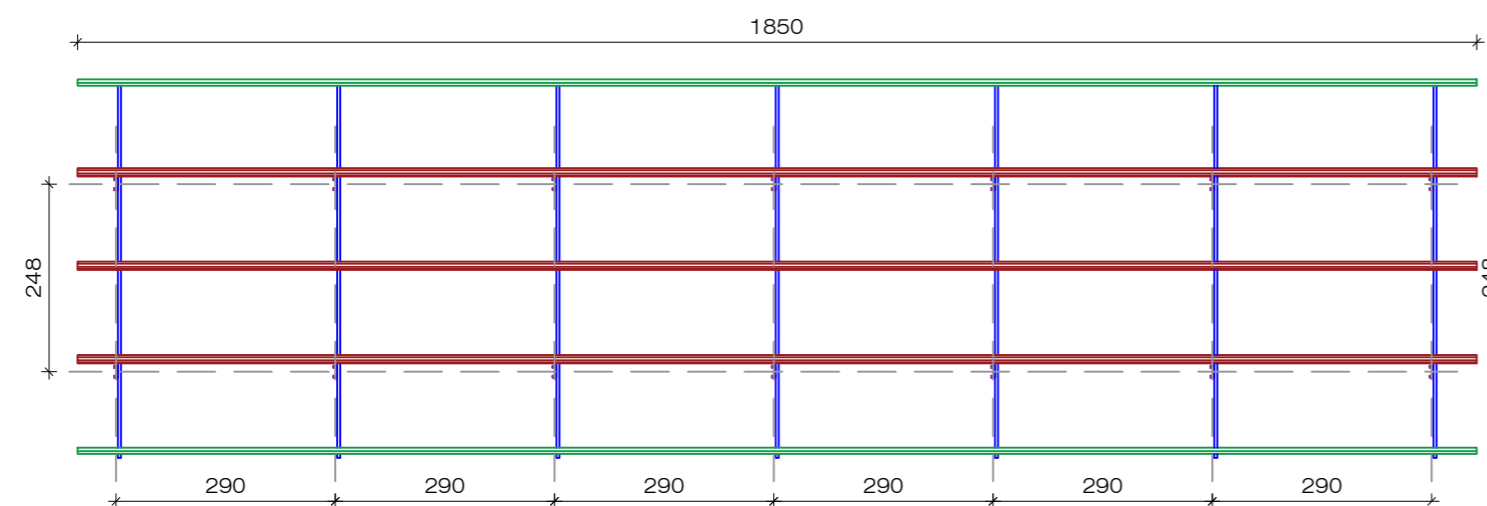

Pianta strutture - Modulo 8x4
Scala 1:100

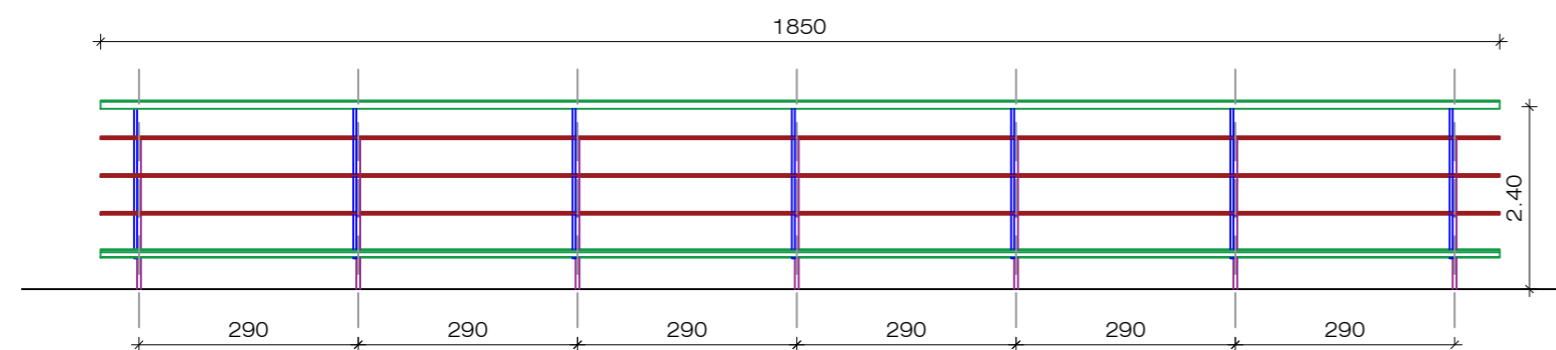


Vista frontale strutture - Modulo 8x4
Scala 1:100

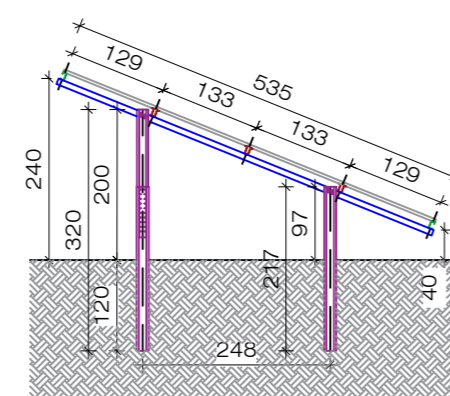

Vista laterale strutture - Modulo 8x4
Scala 1:100

LEGENDA:

- Palo - Profilo a C 30x60x160 sp.3 (7,54 Kg/m) [434cm x 14=5208cm]
- Palo - Profilo a C 30x50x150 sp.3 (5,79 Kg/m) [170cm x 7=1020cm]
- Profilo a C 25x50x100 sp.3 (5,33 Kg/m) [1850cm x 2=3700cm]
- Profilo Ω 100x50x30 sp. 3 (6,88 Kg/m) [1850cm x 3=5550cm]
- Profilo a C 25x50x100 sp.3 (5,33 Kg/m) [535cm x 7=3745cm]

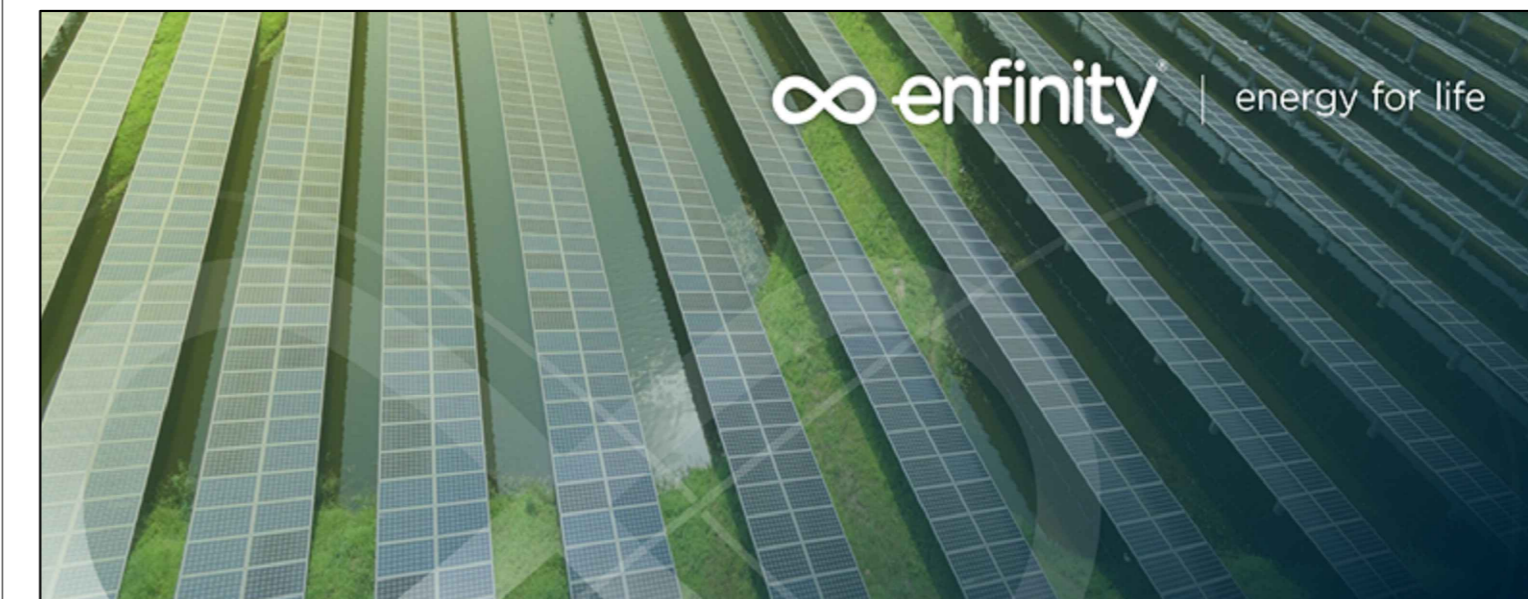

IMPIANTO FOTOVOLTAICO EG MARCO POLO SRL E OPERE CONNESSE

POTENZA IMPIANTO 29,73 MWp - COMUNE DI CANARO (RO)

Proponente

EG MARCO POLO S.R.L.

VIA DEI PELLEGRINI 22 - 20122 MILANO (MI) - P.IVA: 11769710960 - PEC: egmarcopolo@pec.it

Progettazione

Ing. Alberto Rizzioli

VIA R. ZANDONAI 4 - 44124 - FERRARA (FE) - P.IVA: 00522150382 - PEC: inclco@pec.it
Tel.: +39 0532 202613 - email: a.rizzioli@inclco.com

Collaboratori

P.ind. Michele Lambertini

VIA R. ZANDONAI 4 - 44124 - FERRARA (FE) - P.IVA: 00522150382 - PEC: inclco@pec.it
Tel.: +39 0532 202613 - email: a.rizzioli@inclco.com

Coordinamento progettuale

Solar IT s.r.l.

VIA ILARIA ALPI 4 - 46100 - MANTOVA (MN) - P.IVA: 02627240209 - PEC: solarit@lamiapec.it
Tel.: +39 0425 072257 - email: info@solarglobal.com

Titolo Elaborato

PIANTA, PROSPETTI E SEZIONI STRUTTURE MODULI FOTOVOLTAICI

LIVELLO PROGETTAZIONE	COD. ELABORATO	FILE NAME	DATA	SCALA
DEFINITIVO	PD_TAV08	IT-2021-0130_PD_TAV08.01-STRUTTURE MODULI FOTOVOLTAICI.DWG	24/05/2022	1:50

Revisioni

REV.	DATA	DESCRIZIONE	ESEGUITO	VERIFICATO	APPROVATO
0	21/11/21	EMISSIONE PER PERMITTING	MB	MB	EG
1	24/05/22	INCREMENTO POTENZA	LBO	MLA	AFA



COMUNE DI CANARO (RO)
REGIONE VENETO

