


PRG Canaro
Scala 1:2.500

- Linea Centro Storico (ex Atene Regione C.S.)
- AA - Centro storico ex L. 1086/1938
- A2 - Scheda B - CERS di adattamento alla zona antica
- Zona B1 - Residenza esistente di completamento
- Zona B2 - Residenza esistente di completamento
- Zona B2/B - Residenza speciale
- Zona C1 - Zona residenziale di periferia completamento
- Zona C1/A - Residenza di P.C.E.P. e P.S.L. completati
- Zona C1/B - Residenza Intermedia di P.S.L. in essere
- Zona C2 - Residenza di espansione
N - numerazione del comparto
- Zona D1 - Produttivo esistente a carattere particolare
- Zona D2 - Produttivo di espansione
- Zona D3 - Produttivo Intermedio di P.S.L. in essere
- Zona D4 - Turistica - Attività turistica
- Zona E2 - Settore agricolo E2
- Zona E3 - Settore agricolo E3
- Zona E4 - Settore agricolo E4
- Zona G1 - Agricoltura
- Zona G2 - Annessi rurali diversi
- Zona G3 - Usi ex art. 10 L.R. 24/1985
- Zona G4 - Usi ex art. 10 L.R. 24/1985
- Zona F1/A ed F1/B - Zone per l'istruzione
1 - scuole materne
2 - scuole elementari
3 - scuole medie inferiori
4 - scuole medie superiori
- Zona F2/A ed F2/B - Zone per attrezzature di interesse comune
1 - cinema
2 - teatri
3 - musei
4 - centri polifunzionali
5 - centri sportivi
- Zona F3/A ed F3/B - Zone per attrezzature sanitarie
04 - ospedali generali
05 - ospedali specializzati
06 - ospedali di cura
07 - ospedali di ricovero
08 - ospedali di cura
- Zona F4/C - zone ferroviarie
- Zona F5/F - Zone per attrezzature atletiche
- Zona F6/A ed F6/B - Verde pubblico
01 - verde pubblico di quartiere
02 - verde urbano
- Zona F7/A ed F7/B - Verde attrezzato
01 - impianti sportivi di base
02 - impianti sportivi specializzati
- Zona F8/C - Verde attrezzato privato
- Zona F9/A ed F9/B - Parcheggi
- Zona F10/C - Parcheggi privati
- Zona F11/A - Limiti di rispetto strada e fuochi
- Zona F12/B - Limiti di rispetto del depuratore e del cimitero
- Zona F13/C - Limiti di rispetto delle tenute
- Zona F14/A - Viali di accesso
- Zona F15/B - Pannelli pedonali
- Zona F16/B - Pannelli pedonali
- Zona F17/C - Viali di progetto
- Zona F18/C - Pannelli
- Zona F19/B - Pannelli pedonali
- Indicazioni dell'ambiente territoriale vicino per la presentazione dei piani urbanistici speciali e per la produzione di progetti urbanistici
- Indicative
- Prescrittive
- Alloggiamenti

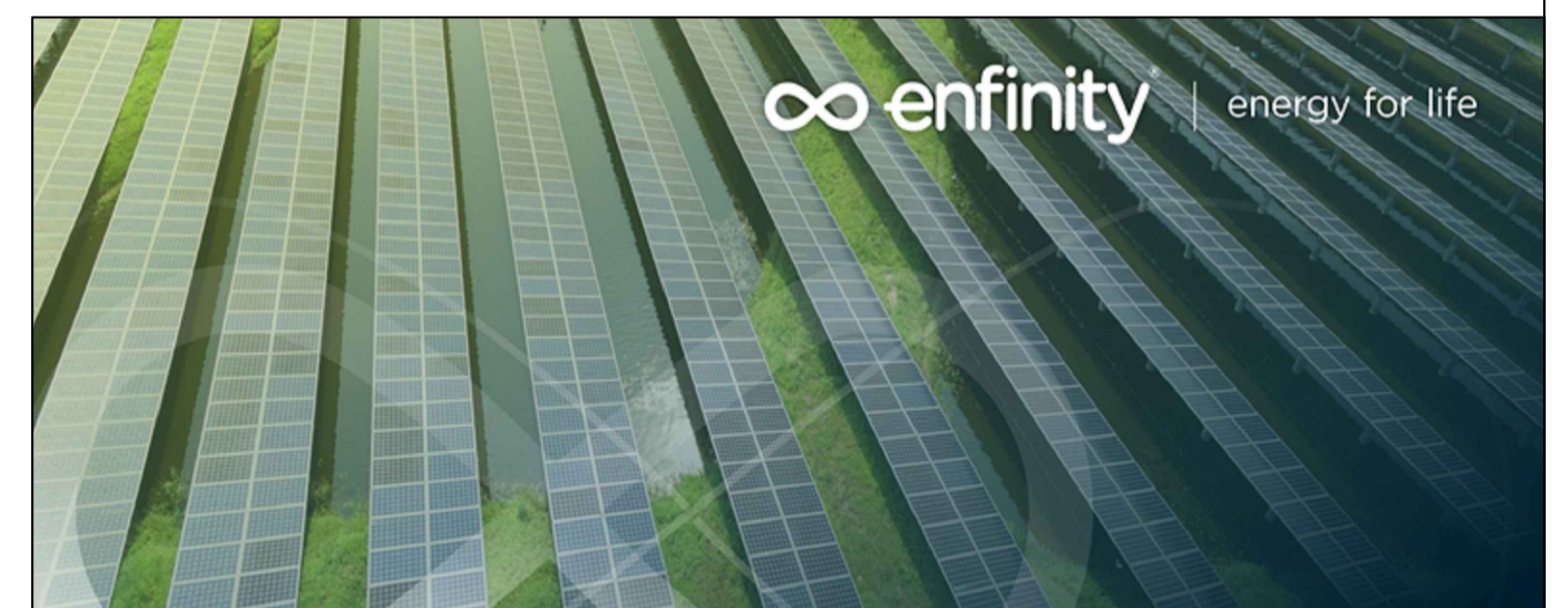

IMPIANTO FOTOVOLTAICO EG MARCO POLO SRL E OPERE CONNESSE

POTENZA IMPIANTO 29.7 MW_p - COMUNE DI CANARO (RO)

Proponente
EG MARCO POLO S.R.L.
VIA DEI PELLEGRINI 22 - 20122 MILANO (MI) - P.IVA: 11769710960 - PEC: egmarcopolo@pec.it

Progettazione **Inco**
Ing. Alberto Rizzoli
VIA R. ZANDONAI 4 - 44124 - FERRARA (FE) - P.IVA: 00522150382 - PEC: incico@pec.it
Tel.: +39 0532 202613 - email: a.rizzoli@incico.com

Collaboratori **Inco**
P.ind. Michele Lambertini
VIA R. ZANDONAI 4 - 44124 - FERRARA (FE) - P.IVA: 00522150382 - PEC: incico@pec.it
Tel.: +39 0532 202613 - email: a.rizzoli@incico.com

Coordinamento progettuale **Solar IT**
Solar IT s.r.l.
VIA ILARIA ALPI 4 - 46100 - MANTOVA (MN) - P.IVA: 02627240209 - PEC: solarit@lamiapec.it
Tel.: +39 0425 072257 - email: info@solarglobal.com

Titolo Elaborato

PRG Canaro

LIVELLO PROGETTAZIONE	COD. ELABORATO	FILE NAME	DATA	SCALA
DEFINITIVO	PD_TAV18	IT-2021-0130_PD_TAV18-01-PRG CANARO.DWG	24/05/2022	1:2.500

Revisioni

REV.	DATA	DESCRIZIONE	ESEGUITO	VERIFICATO	APPROVATO
0	20/11/21	EMISSIONE PER PERMITTING	MB	MB	EG
1	24/05/22	INCREMENTO POTENZA	LBO	MLA	AFA