




SEZIONE A-A - Scala 1:1000

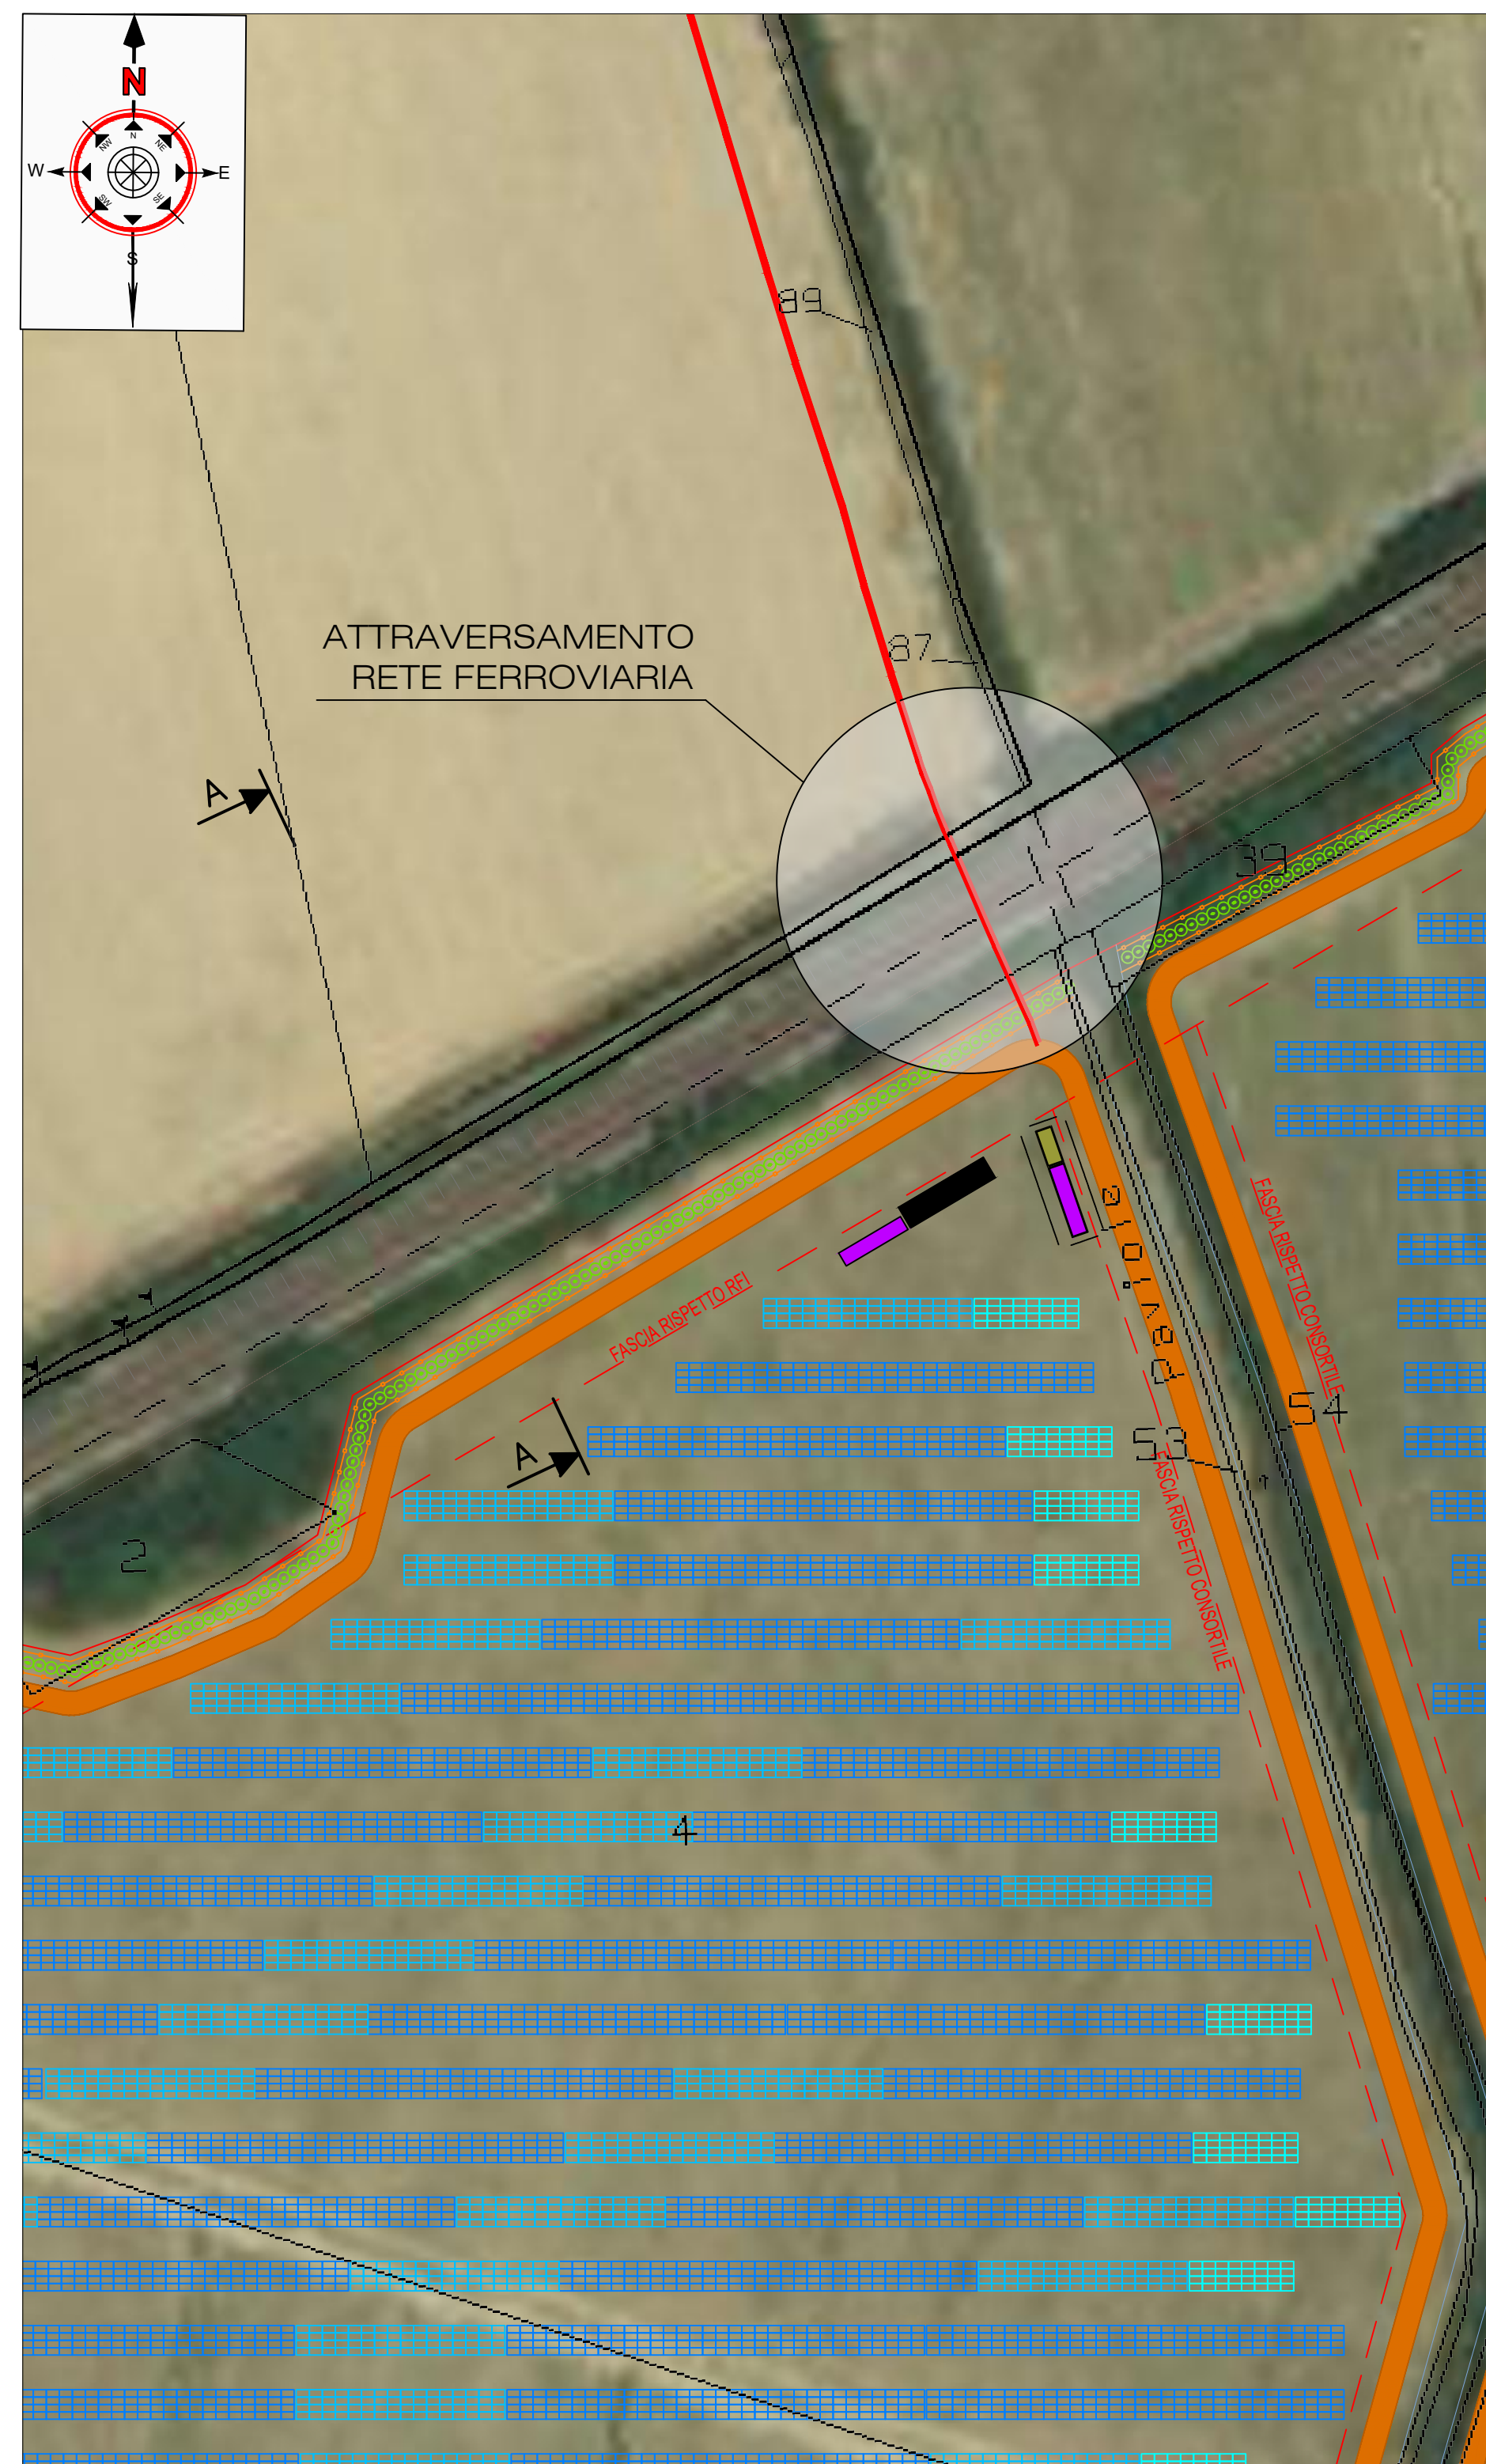


ATTRAVERSAMENTO CAVIDOTTO - ORTOFOTO
Scala 1:1000

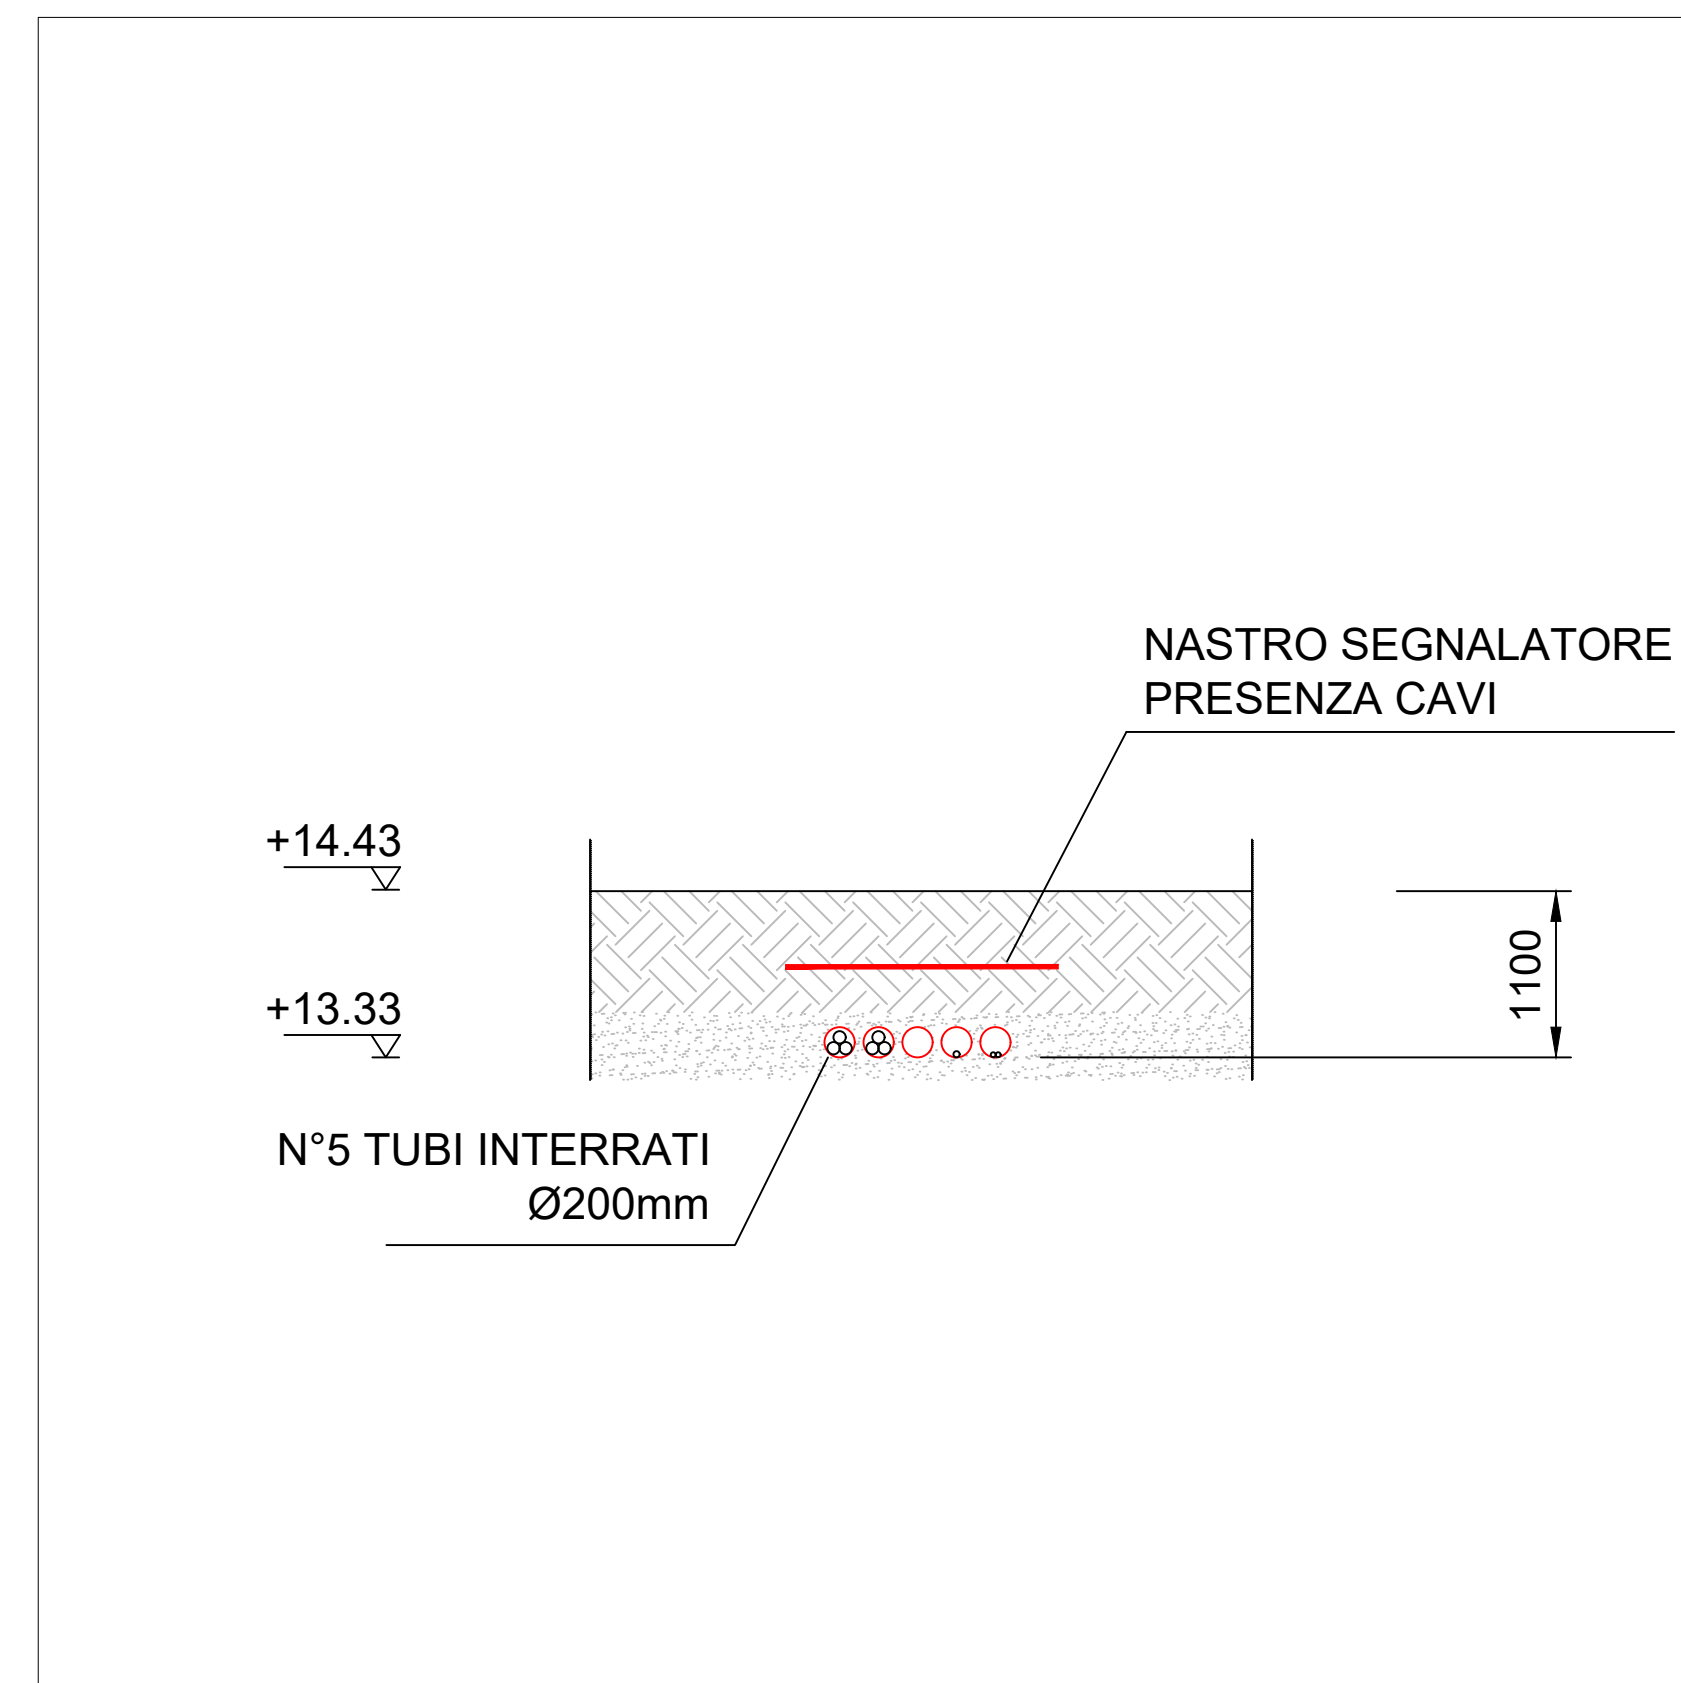

SEZIONE B-B
Scala 1:1000

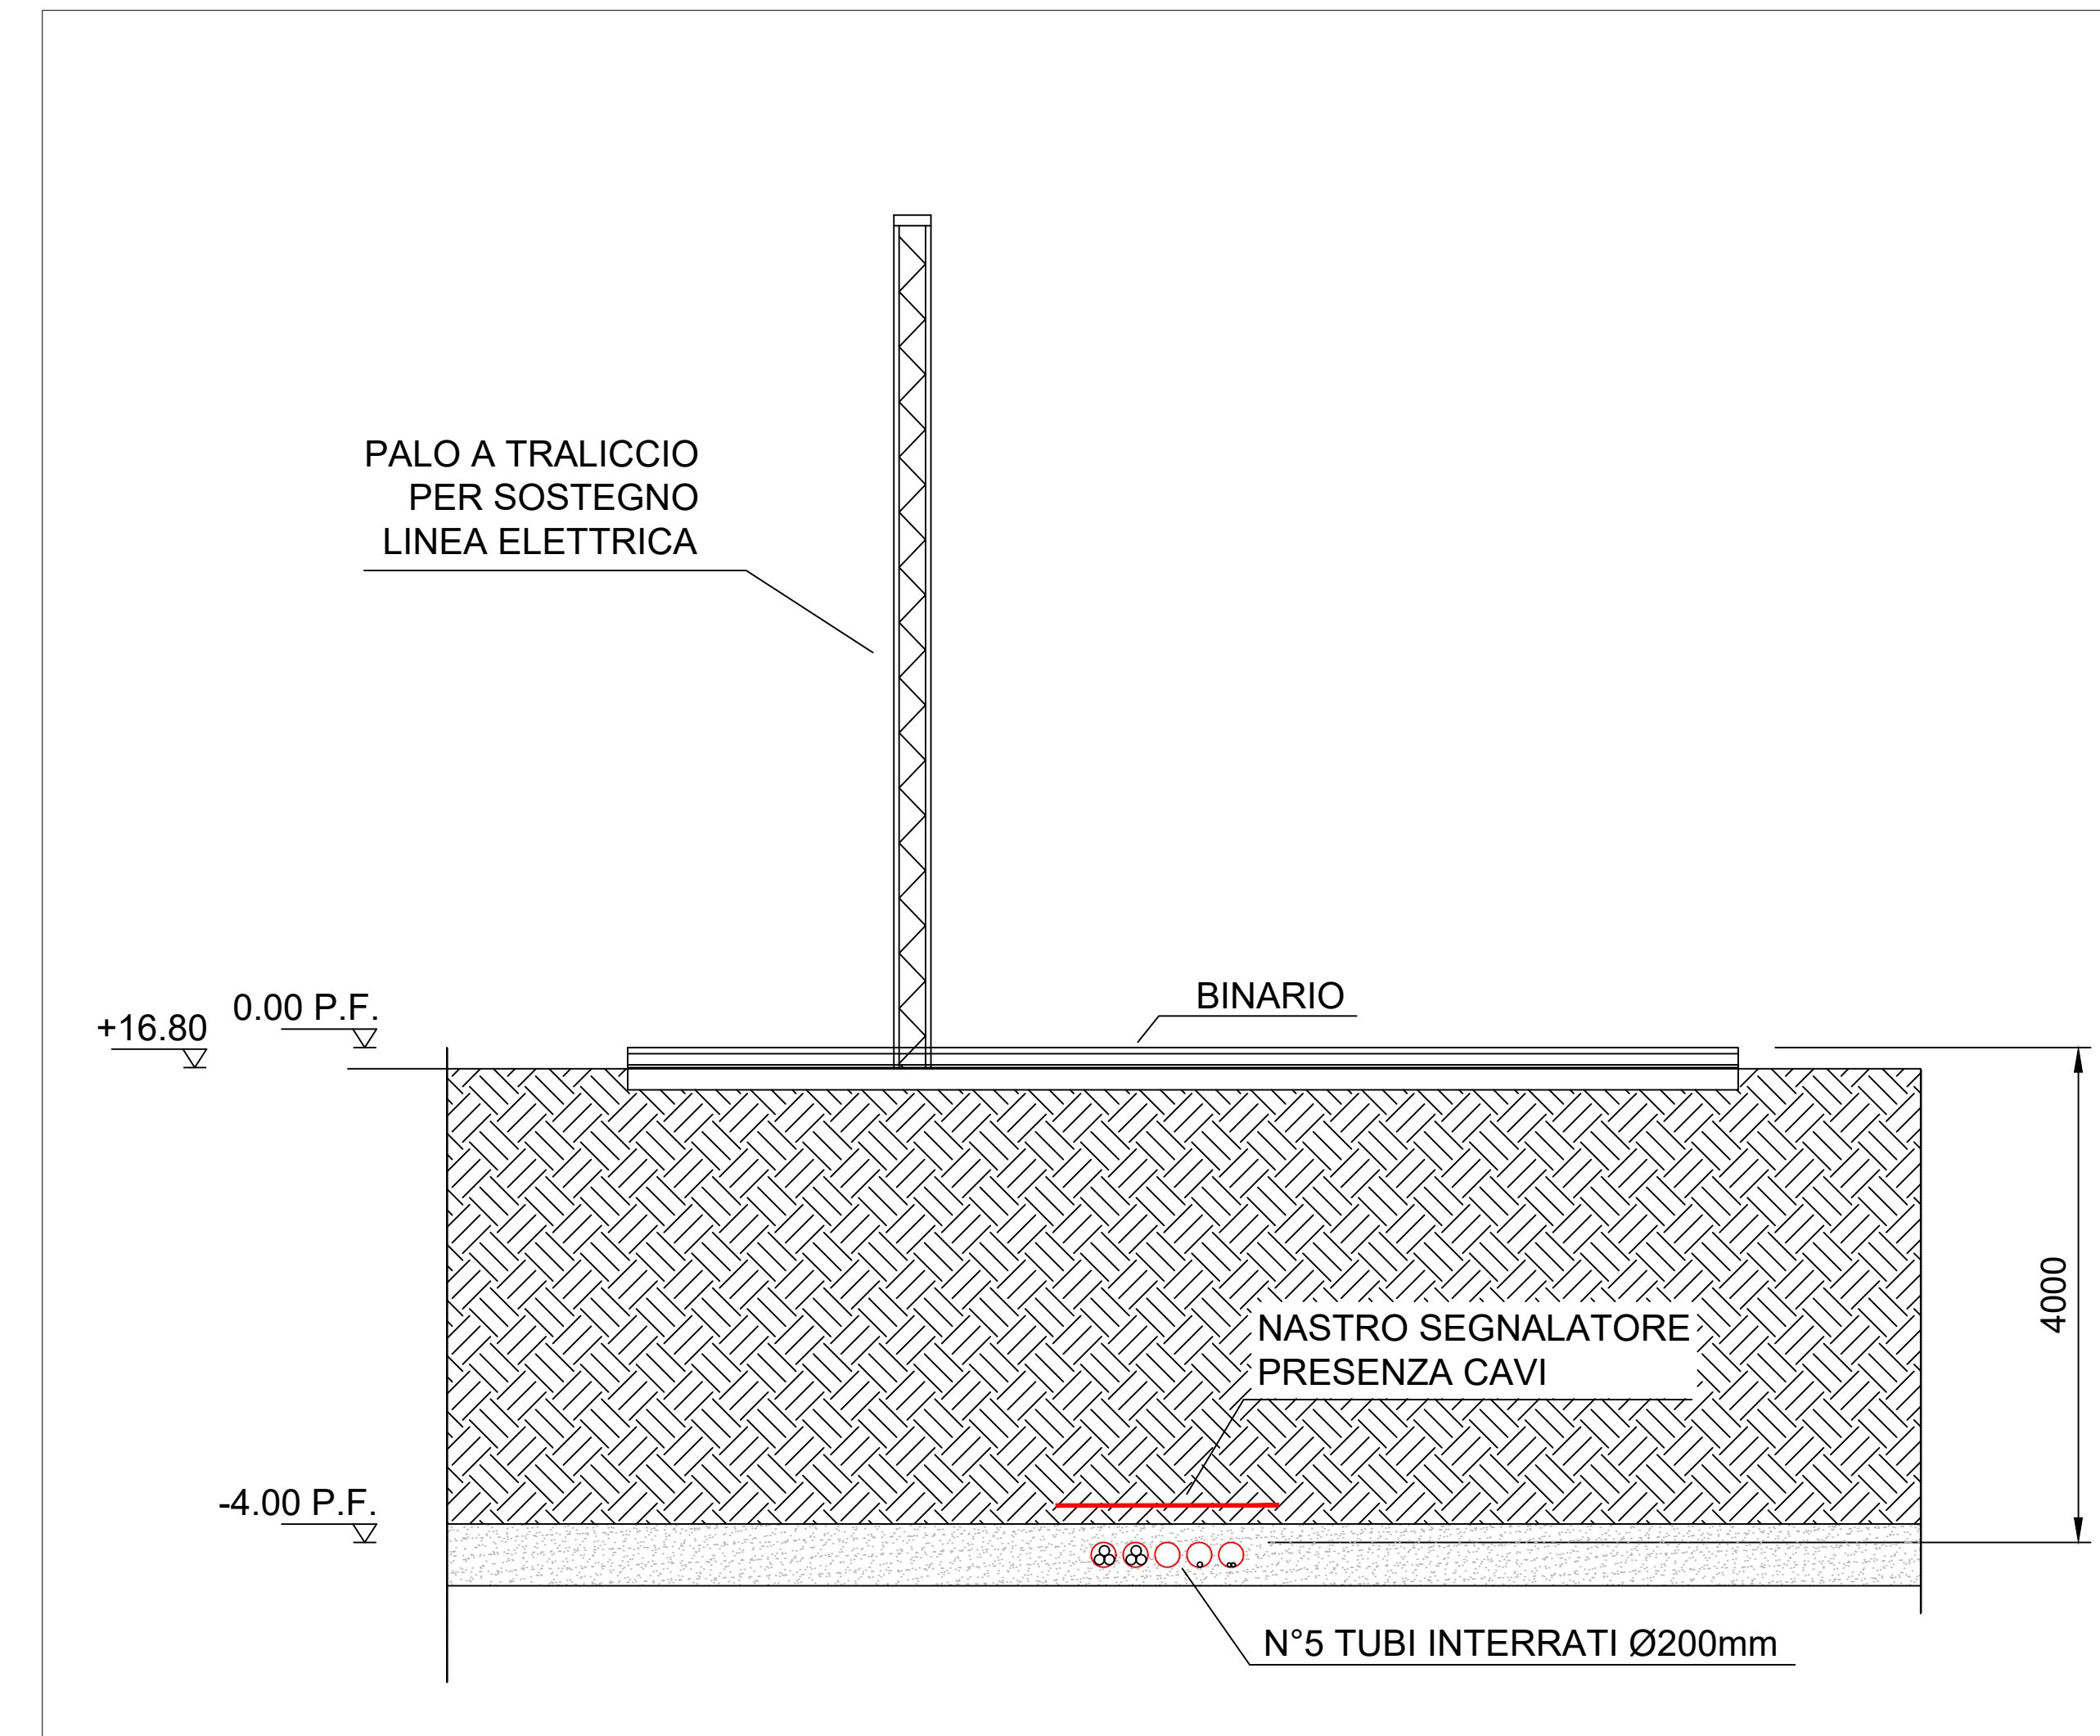

SEZIONE C-C
Scala 1:1000

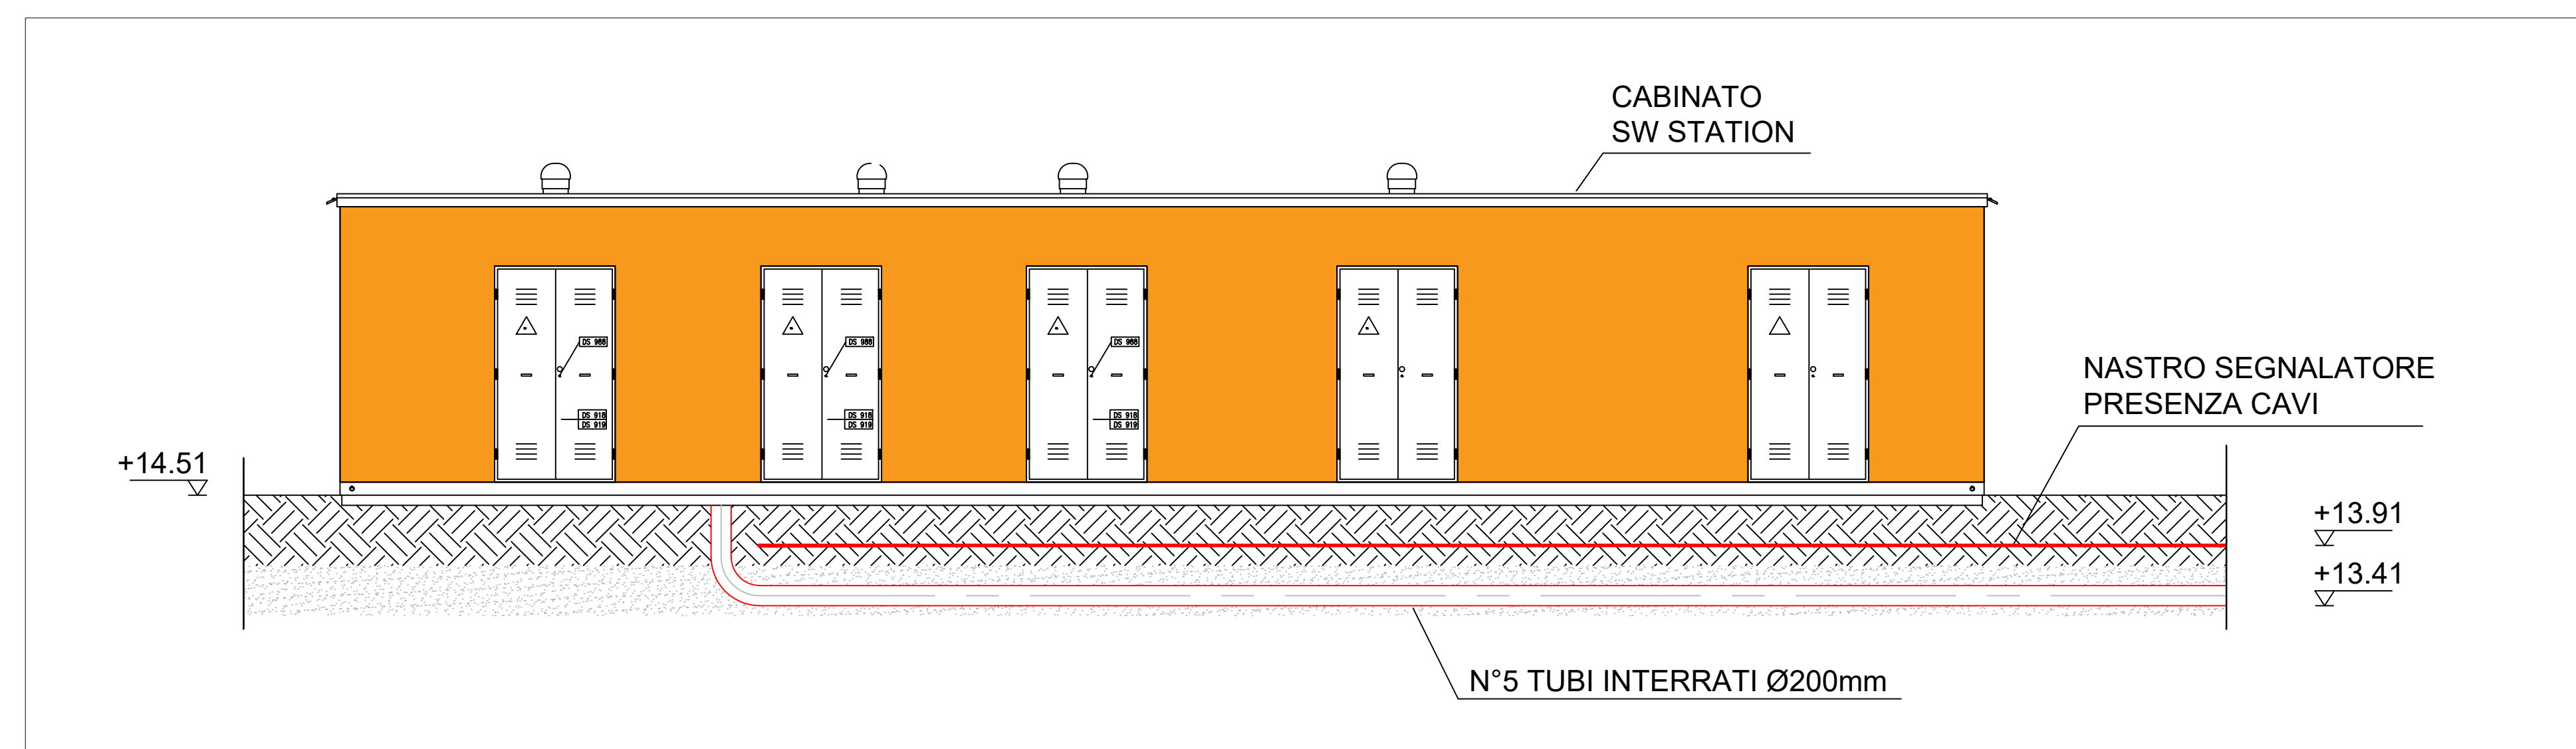

SEZIONE D-D
Scala 1:1000



**IMPIANTO FOTOVOLTAICO EG MARCO POLO SRL E
OPERE CONNESSE**
POTENZA IMPIANTO 29,73 MWp - COMUNE DI CANARO (RO)

Proponente
EG MARCO POLO S.R.L.
VIA DEI PELLEGRINI 22 - 20122 MILANO (MI) - P.IVA: 11769710960 - PEC: egmarcopolo@pec.it

Progettazione **Incoo**
Ing. Alberto Rizzoli
VIA R. ZANDONAI 4 - 44124 - FERRARA (FE) - P.IVA: 00522150382 - PEC: incoo@pec.it
Tel. +39 0532 202613 - email: a.rizzoli@incoo.com

Collaboratori **Incoo**
P.ind. Michele Lambertini
VIA R. ZANDONAI 4 - 44124 - FERRARA (FE) - P.IVA: 00522150382 - PEC: incoo@pec.it
Tel. +39 0532 202613 - email: m.lambertini@incoo.com

Coordinamento progettuale **Solar IT**
Solar IT s.r.l.
VIA BARBA ALPI 4 - 46100 - MANTOVA (MN) - P.IVA: 02627240209 - PEC: solarit@lamiapcc.it
Tel. +39 0425 072257 - email: info@solarglobal.com

Titolo Elaborato
INQUADRAMENTO ATTRAVERSAMENTO RFI - PLANIMETRIA E SEZIONI

LIVELLO PROGETTAZIONE	COD. ELABORATO	FILE NAME	DATA	SCALA
DEFINITIVO	PD_TAV33b	16-2021-116_PD_TAV33B_INQUADRAMENTO E SEZIONI_01.dwg	24/05/2022	1:500/1:1.000

REV.	DATA	DESCRIZIONE	ESEGUITO	VERIFICATO	APPROVATO
0	21/11/21	EMISSIONE PER PERMITTING	MB	MB	EG
1	24/05/22	INCREMENTO POTENZA	LBO	MLA	AFA