




 
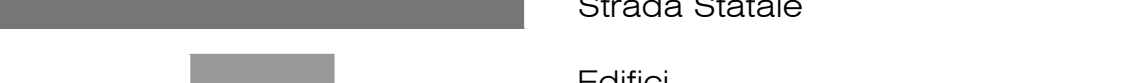

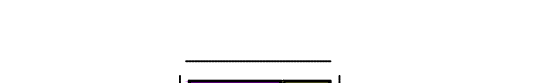












LAYOUT IMPIANTO
Scala 1:1500

LEGENDA:

-  Moduli fotovoltaici
-  Linea elettrica aerea e fascia di rispetto
-  Mitigazione
-  Recinzione
-  Perimetro/confine
-  Strada interna al parco fotovoltaico
-  Cavidotto Media Tensione (MT) interconnessione campi fotovoltaici
-  Strada comunale
-  Strada Statale
-  Edifici
-  Ferrovia
-  Cabinato trasformatori (Dettaglio PD-TAV09)
Cabinato futuro accumulo (Dettaglio PD-TAV10)
[fascia libera per apertura porte]
-  Ingresso parco fotovoltaico
-  Cabinato SW Station (Dettaglio PD-TAV30)
Cabinato futuro accumulo (Dettaglio PD-TAV10)
-  Linea MT
-  Linea BT
-  Estintore portatile a polvere polivalente 6Kg 34A 233BC
-  Estintore portatile a CO₂
-  Estintore portatile ad Azoto liquido



**IMPIANTO FOTOVOLTAICO EG MARCO POLO SRL E
OPERE CONNESSE**
POTENZA IMPIANTO 29,73 MWp - COMUNE DI CANARO (RO)

Proponente
EG MARCO POLO S.R.L.
VIA DEI PELLEGRINI 22 - 20122 MILANO (MI) - P.IVA: 11769710960 - PEC: egmarcopolo@pec.it

Progettazione 
Ing. Alberto Rizzoli
VIA R. ZANDONAI 4 - 44124 - FERRARA (FE) - P.IVA: 00522150382 - PEC: incoo@pec.it
Tel. +39 0532 202613 - email: a.rizzoli@incoo.com

Collaboratori 
P.ind. Michele Lambertini
VIA R. ZANDONAI 4 - 44124 - FERRARA (FE) - P.IVA: 00522150382 - PEC: incoo@pec.it
Tel. +39 0532 202613 - email: a.rizzoli@incoo.com

Coordinamento progettuale 
Solar IT s.r.l.
VIA ELARA ALPI 4 - 46100 - MANTOVA (MN) - P.IVA: 02627440209 - PEC: solarit@lamiapcc.it
Tel. +39 0425 072257 - email: info@solarglobal.com

Titolo Elaborato
PLANIMETRIA GENERALE DELL'IMPIANTO CON INDICAZIONE CARTELLI E DISPOSITIVI DI SICUREZZA

LIVELLO PROGETTAZIONE	COD. ELABORATO	FILE NAME	DATA	SCALA
DEFINITIVO	VVF_TAV03	IT-0291-VVF_TAV_03-0001-PLANIMETRIA GENERALE VVF Def	24/05/2022	1:1.500

Revisioni

REV.	DATA	DESCRIZIONE	ESEGUITO	VERIFICATO	APPROVATO
0	21/11/21	EMISSIONE PER PERMITTING	MB	MB	EG
1	24/05/22	INCREMENTO POTENZA	LBO	MLA	AFA