




COROGRAFIA CON SOVRAPPOSIZIONE PAI VIGENTE
Scala 1:10.000

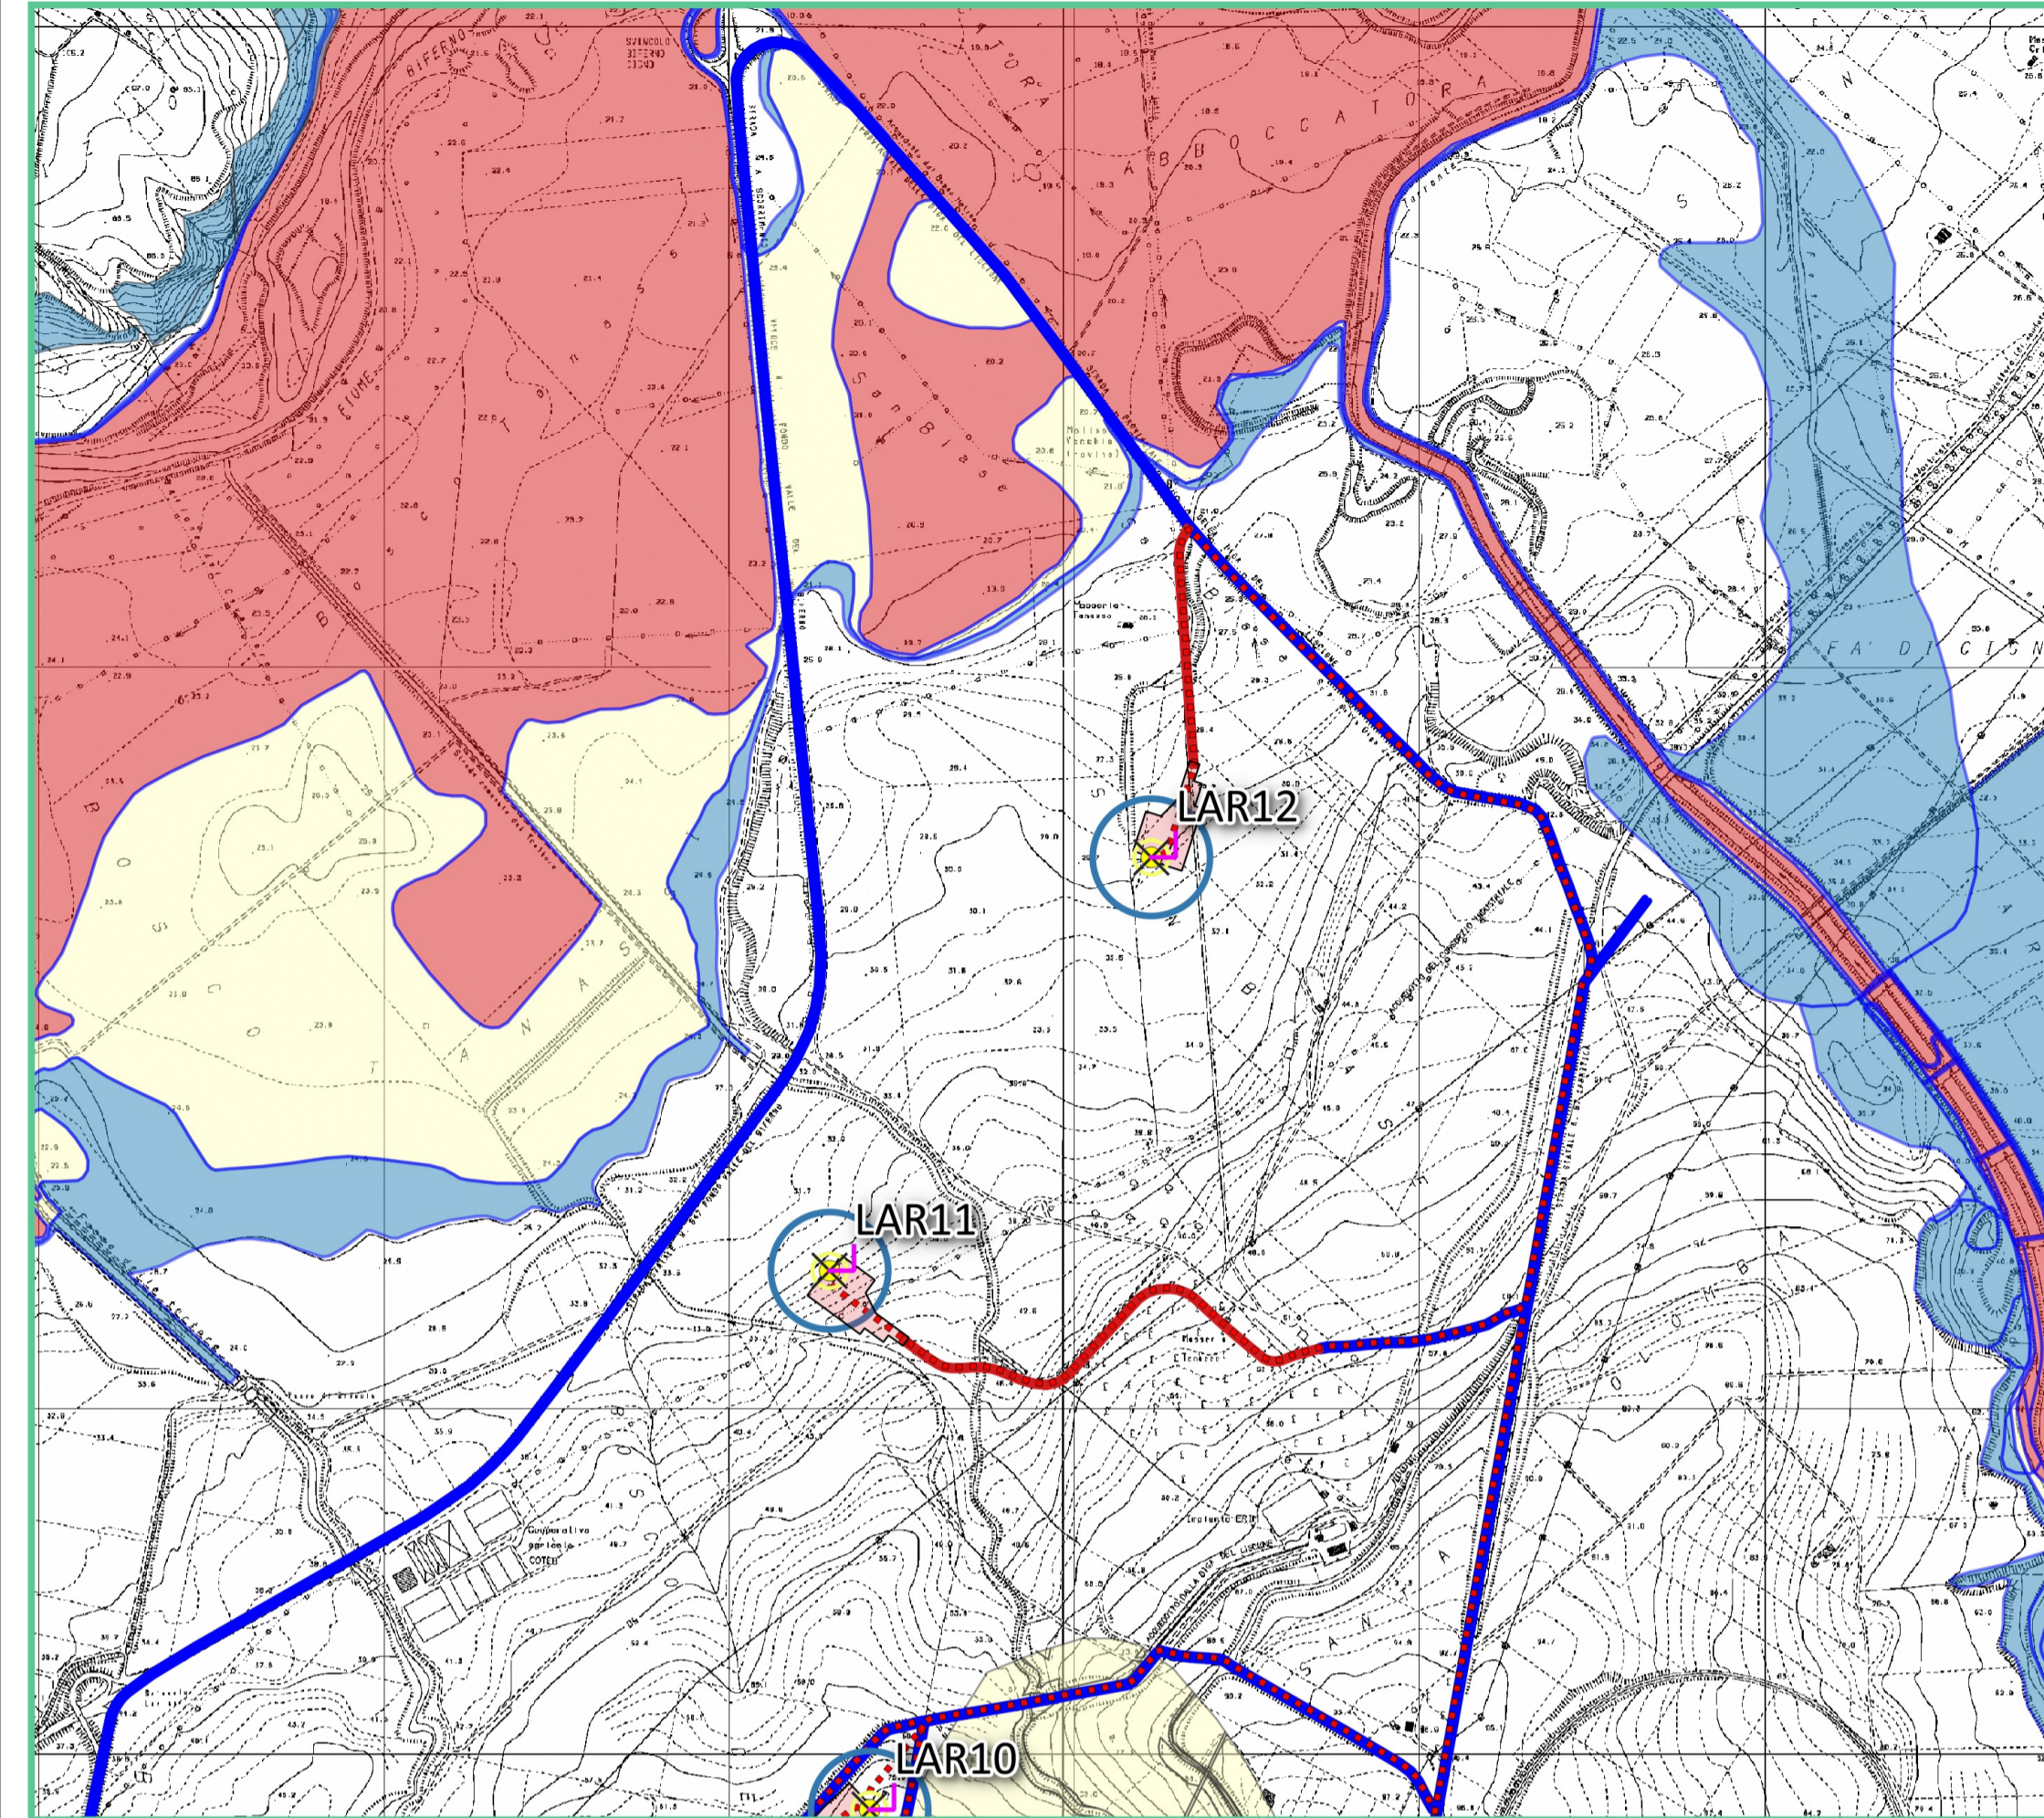


COROGRAFIA CON SOVRAPPOSIZIONE PAI VIGENTE
Scala 1:10.000

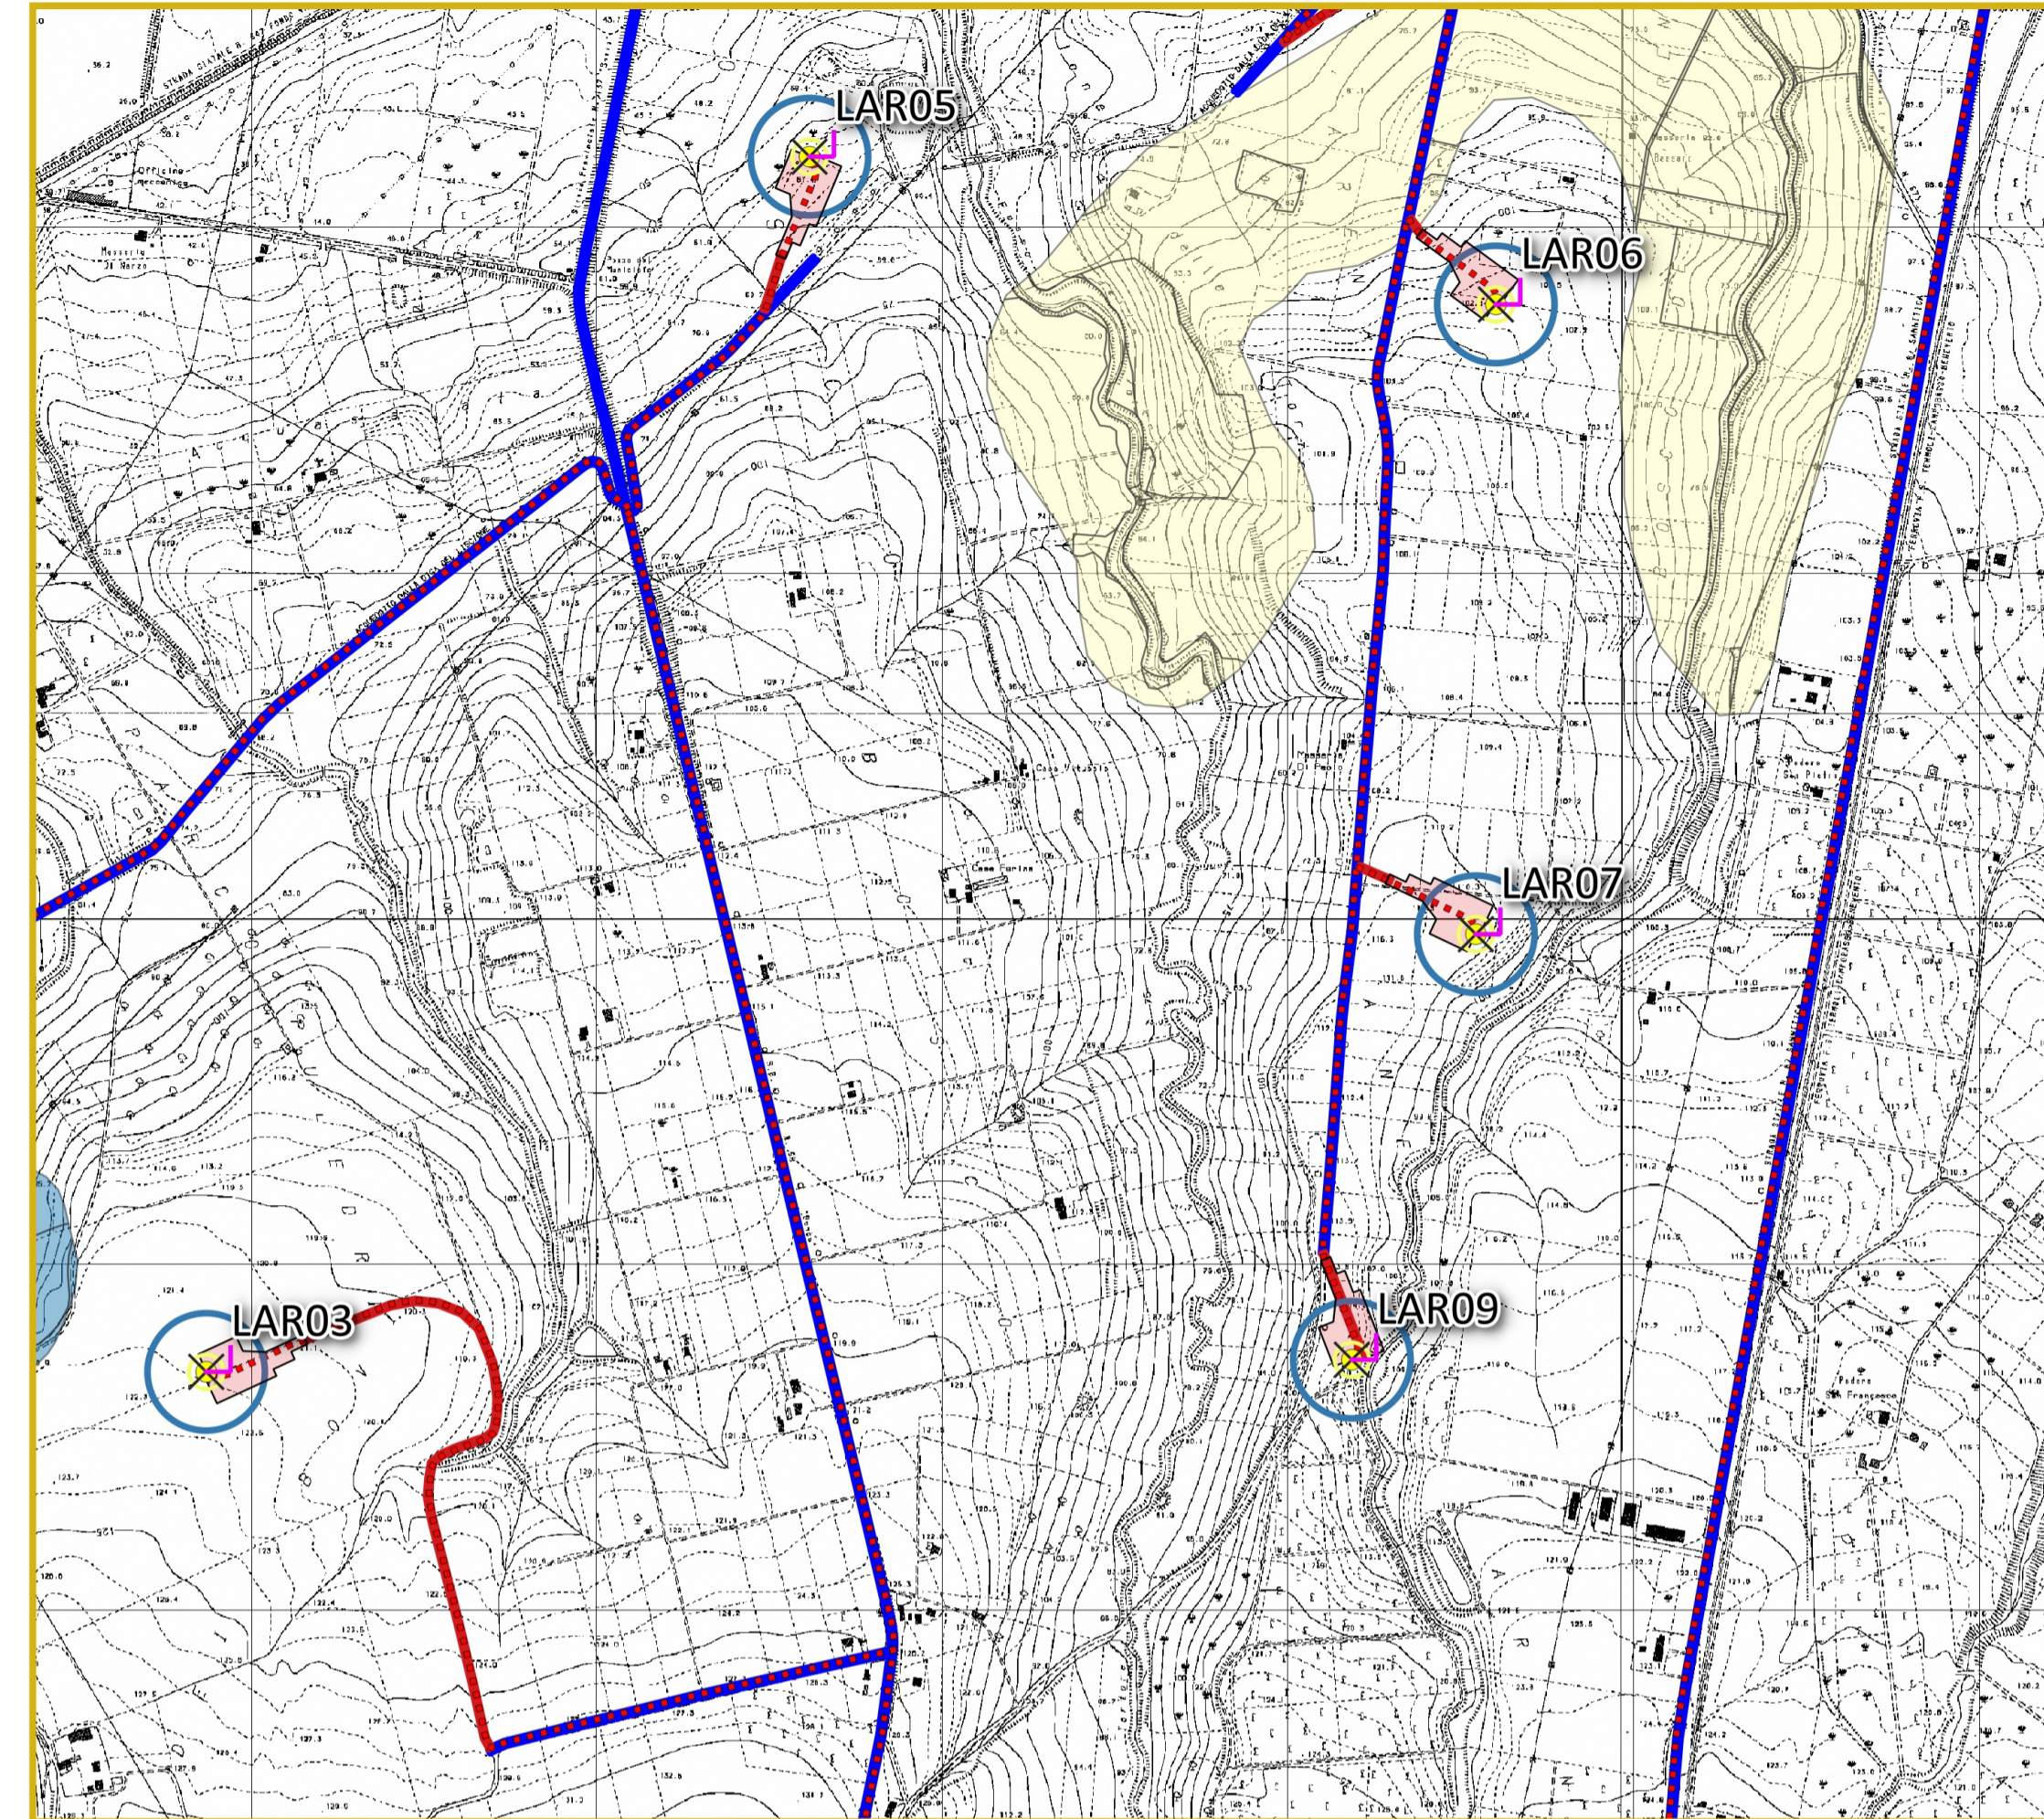

COROGRAFIA CON SOVRAPPOSIZIONE PAI VIGENTE
Scala 1:10.000

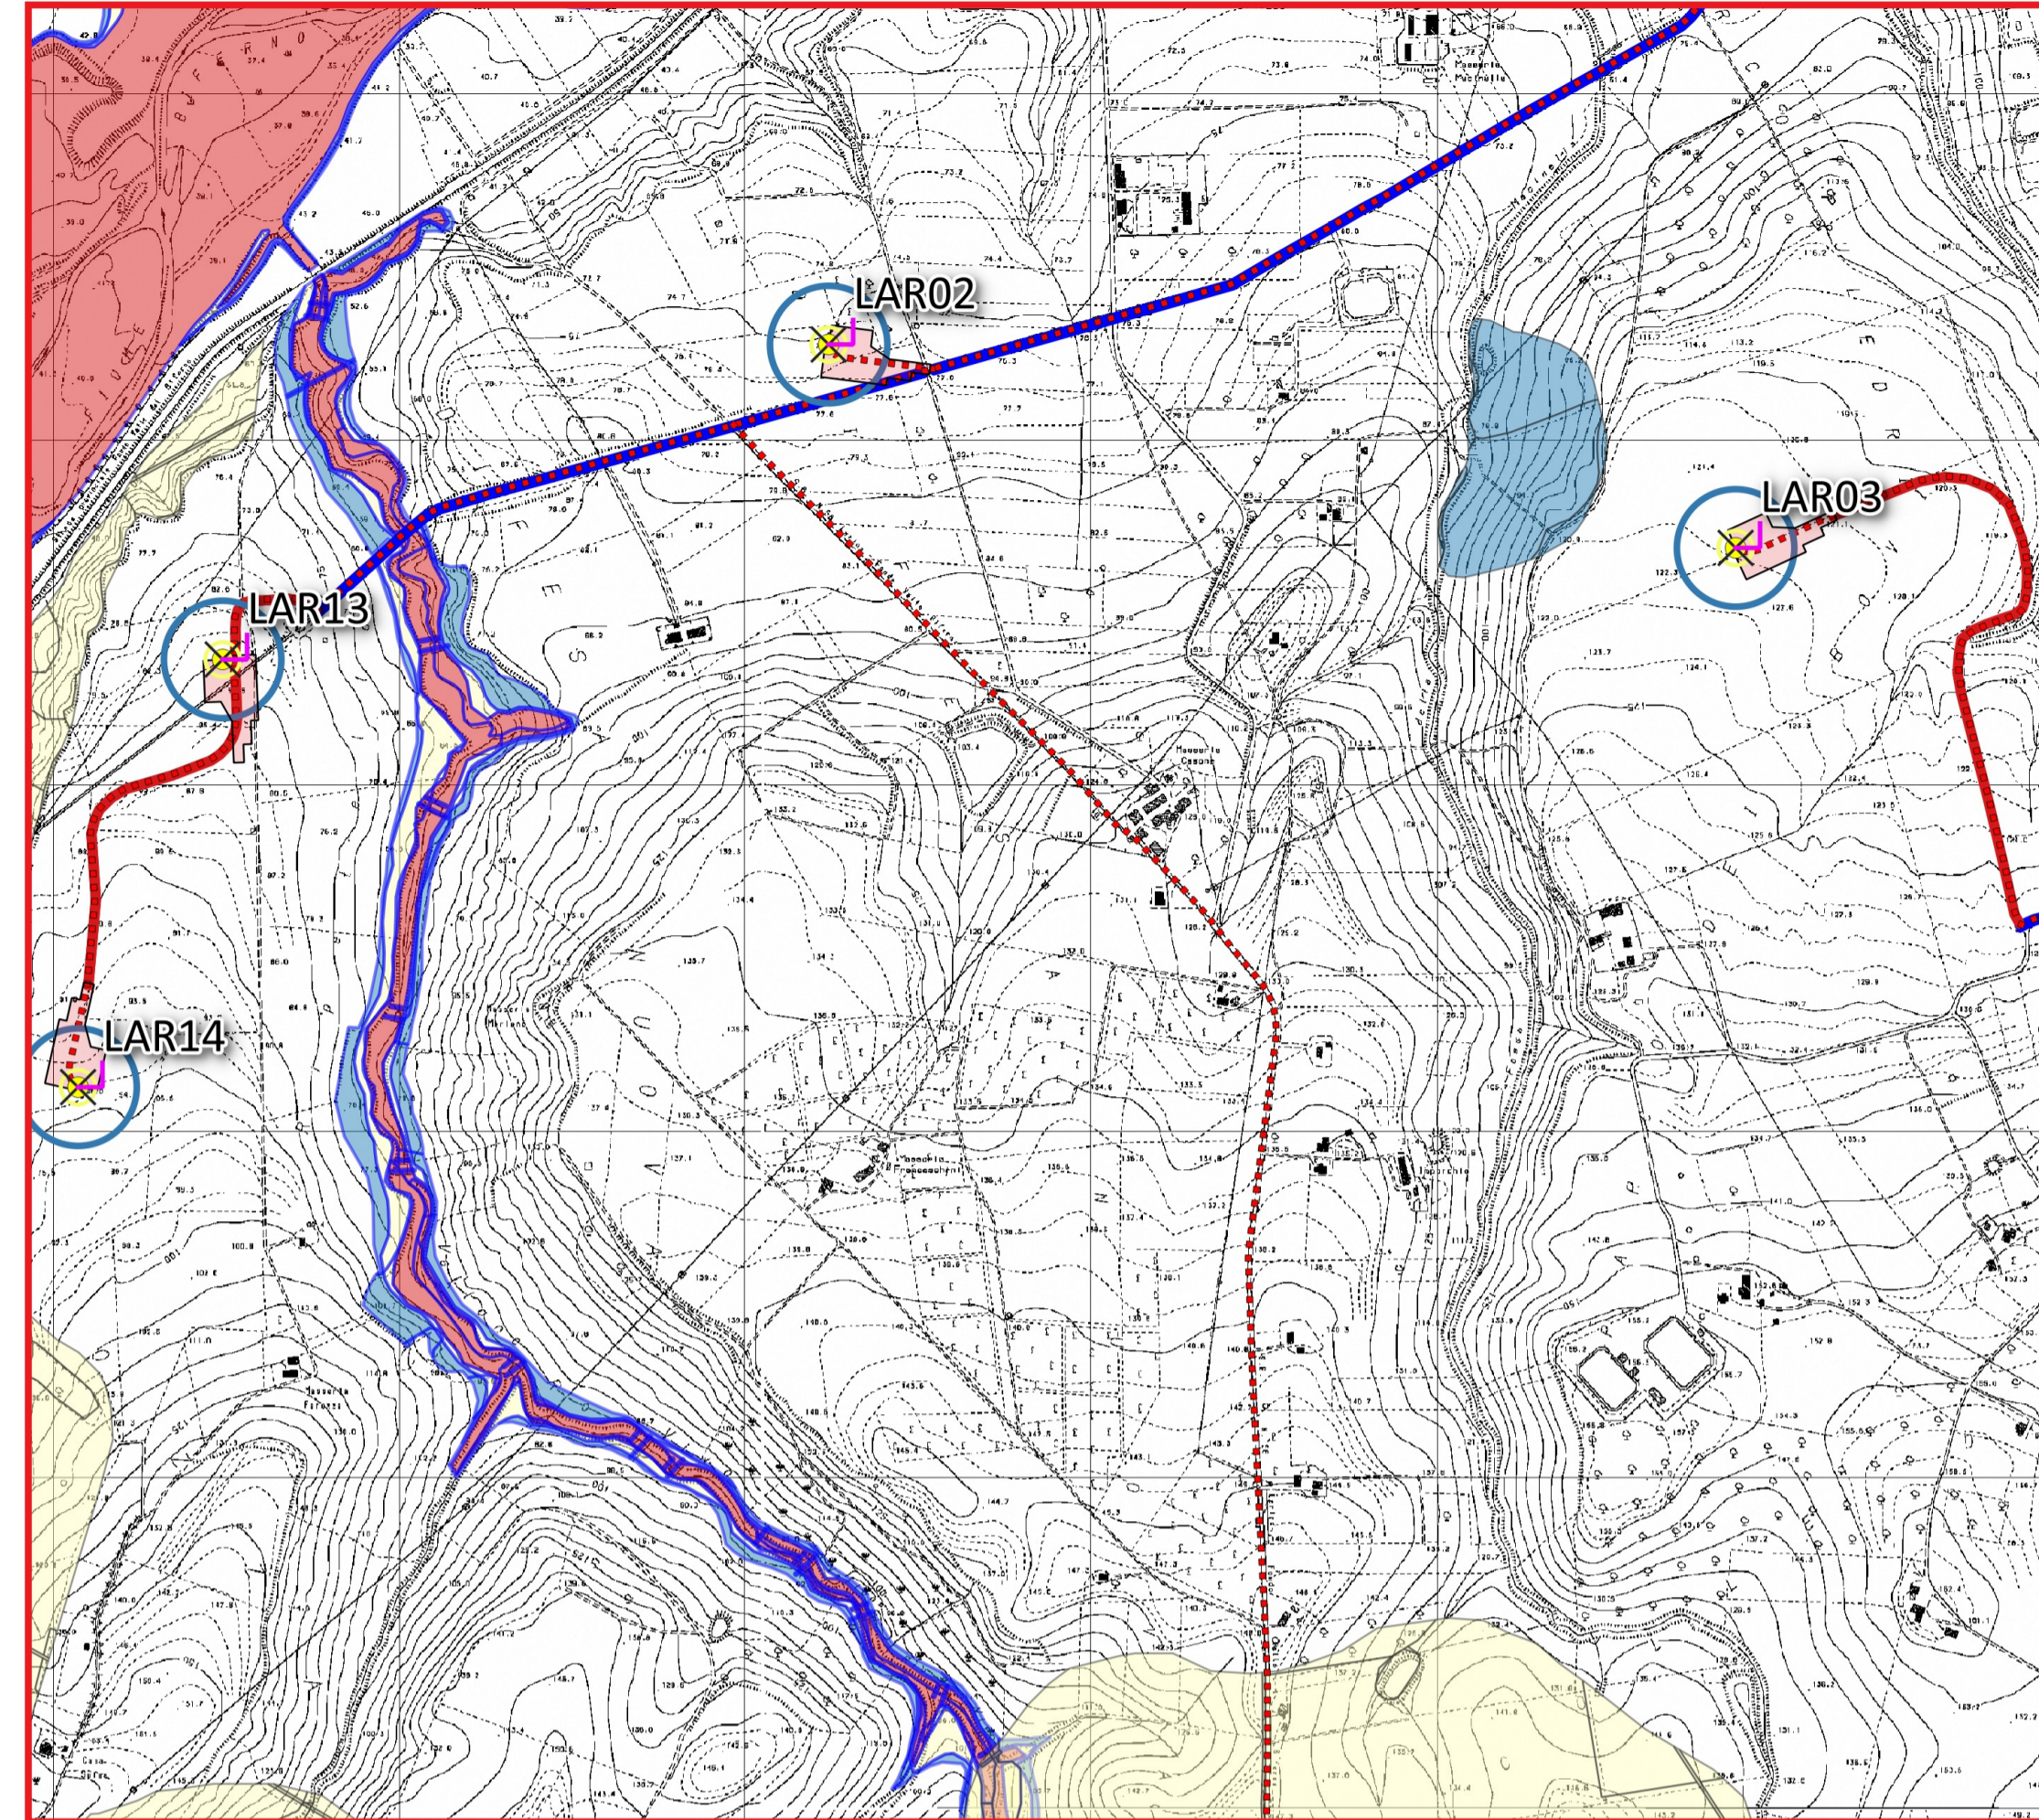


ATLANTE DI RIFERIMENTO COROGRAFIE

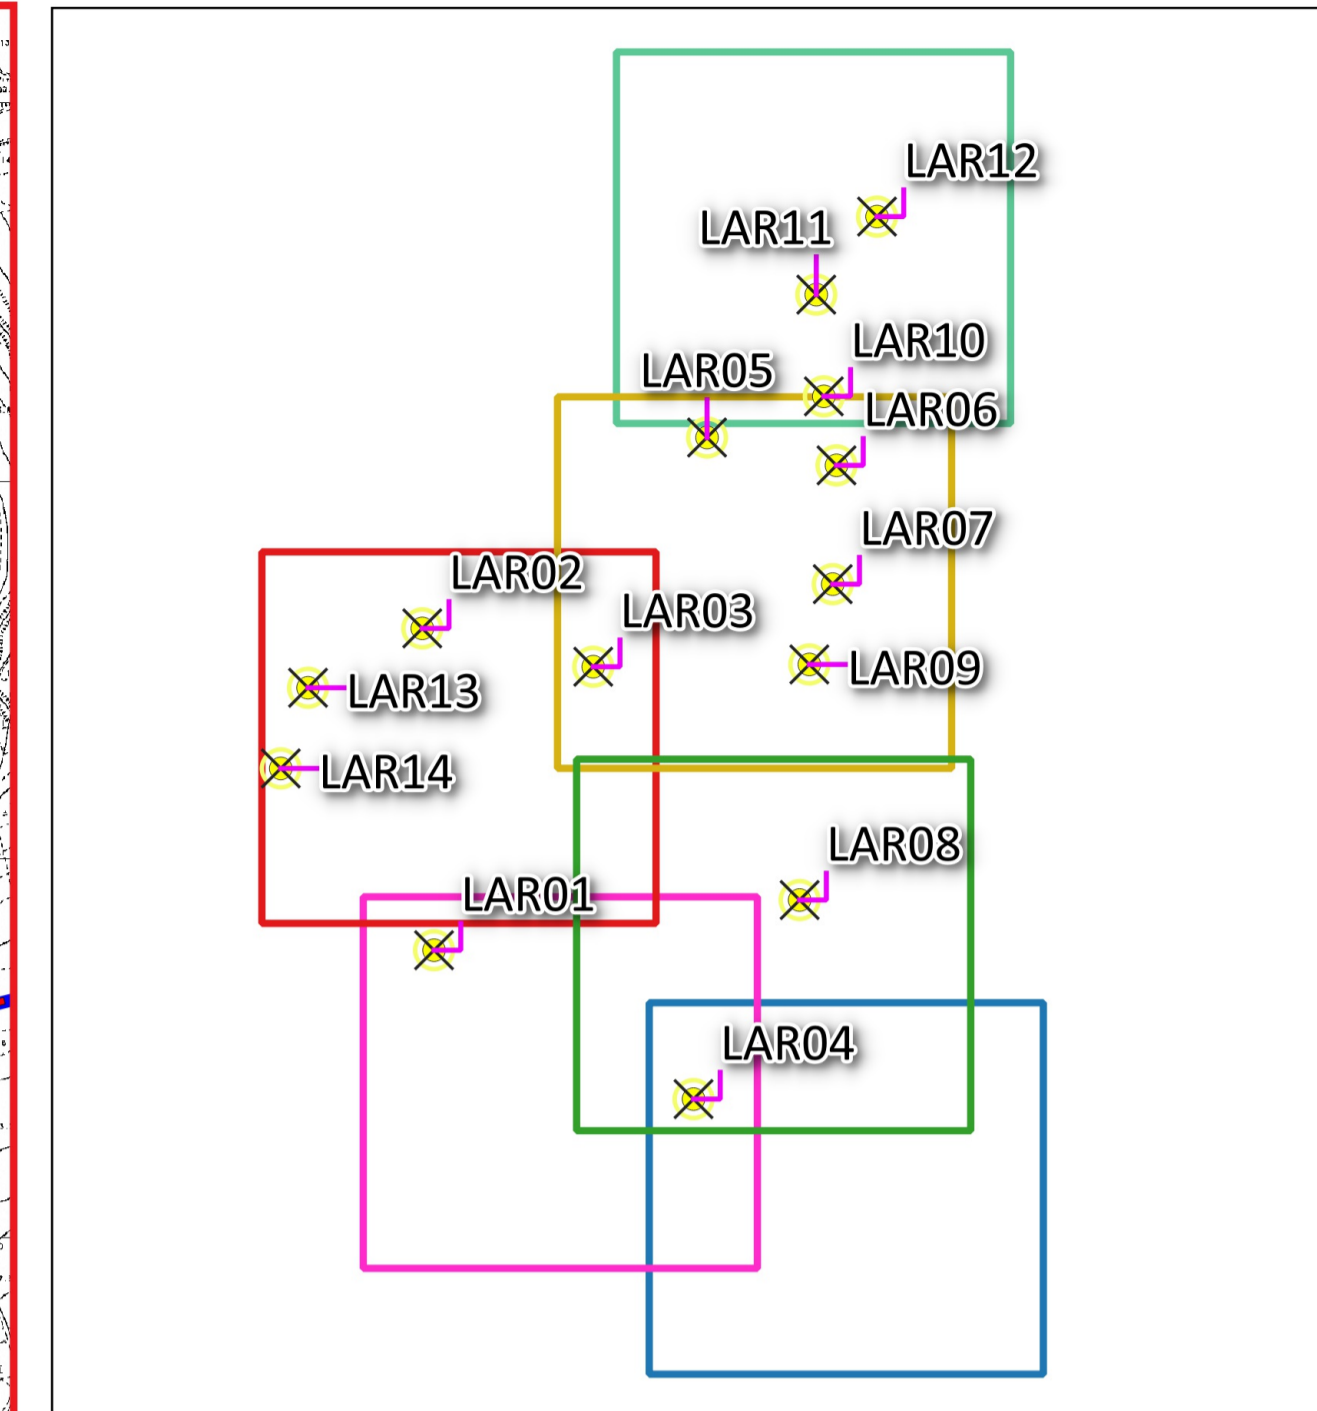


LEGENDA

- | | |
|--|--|
| <p>Parco LARINO</p> <ul style="list-style-type: none"> Aerogeneratore Piazzola Area di sorvolo Linea MT interratta Viabilità di progetto Viabilità esistente e da adeguare | <p>Piano Assetto Idrogeologico</p> <p>Rischio frane</p> <ul style="list-style-type: none"> PF1 Aree a pericolosità da frana moderata PF2 Aree a pericolosità da frana elevata PF3 Aree a pericolosità da frana estr.elevata <p>Pericolosità idraulica</p> <ul style="list-style-type: none"> PI1 Aree a pericolosità idraulica bassa PI2 Aree a pericolosità idraulica moderata PI3 Aree a pericolosità idraulica alta |
|--|--|


COROGRAFIA CON SOVRAPPOSIZIONE PAI VIGENTE
Scala 1:10.000

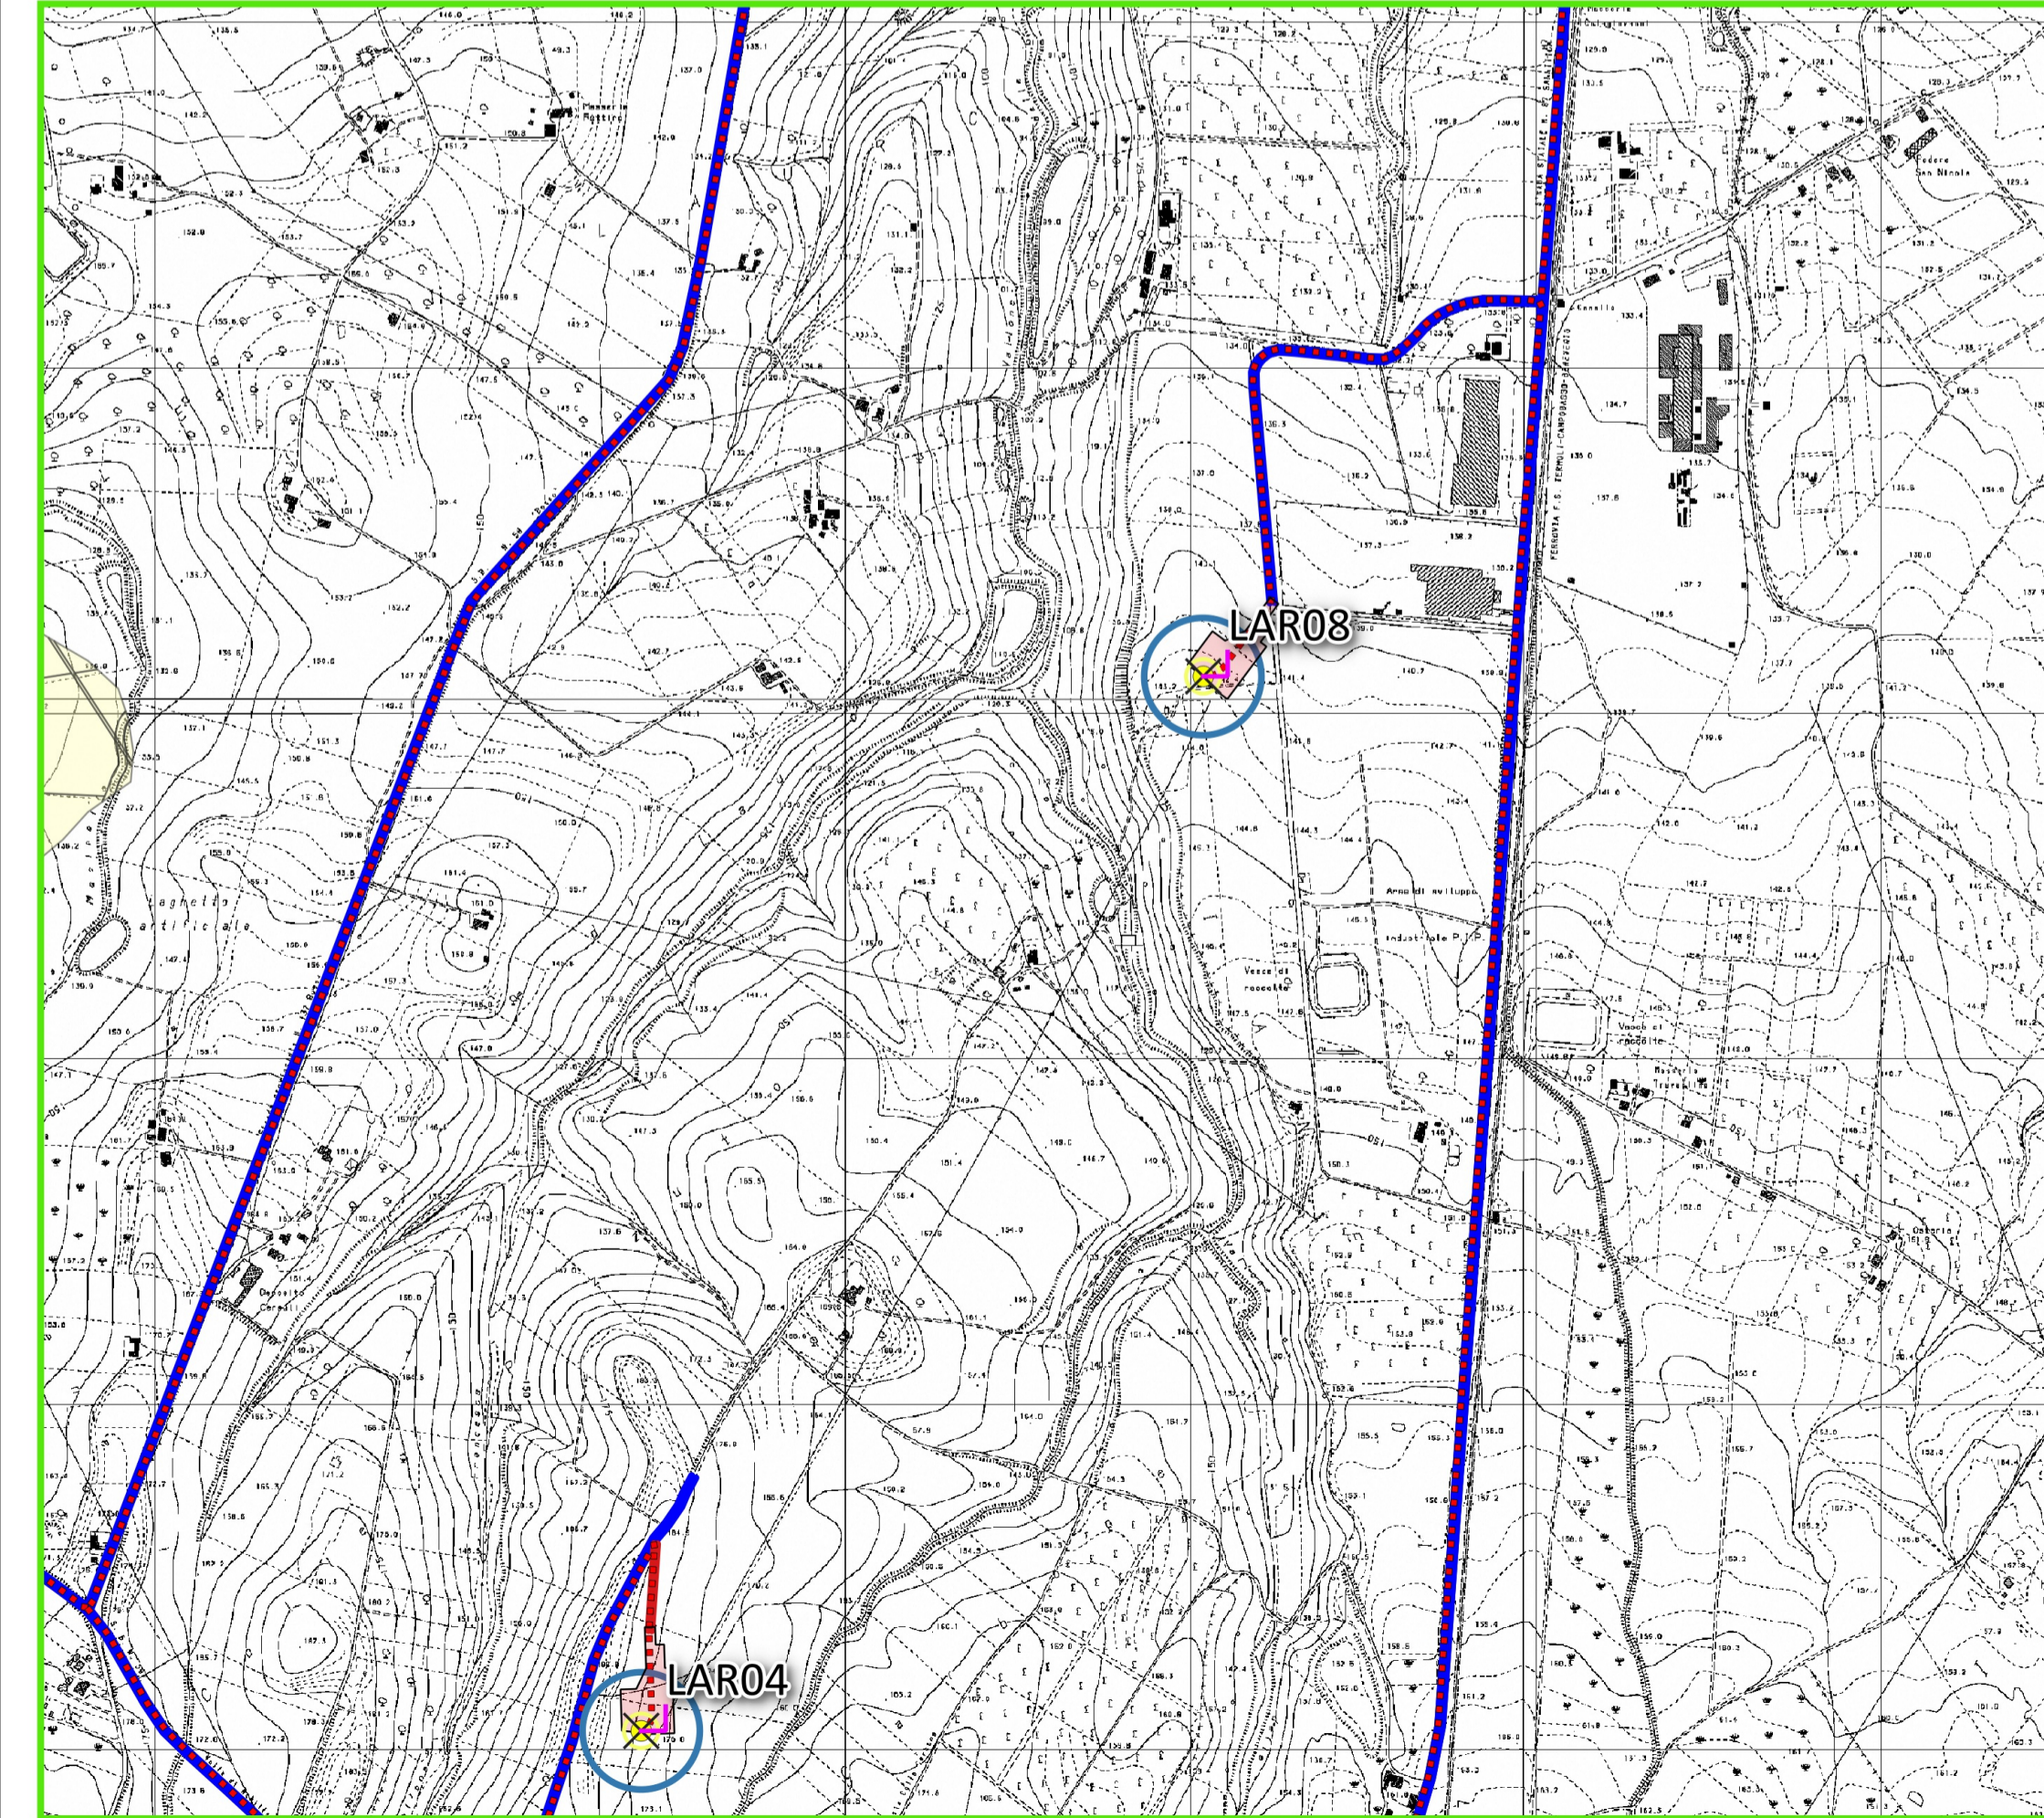

COROGRAFIA CON SOVRAPPOSIZIONE PAI VIGENTE
Scala 1:10.000

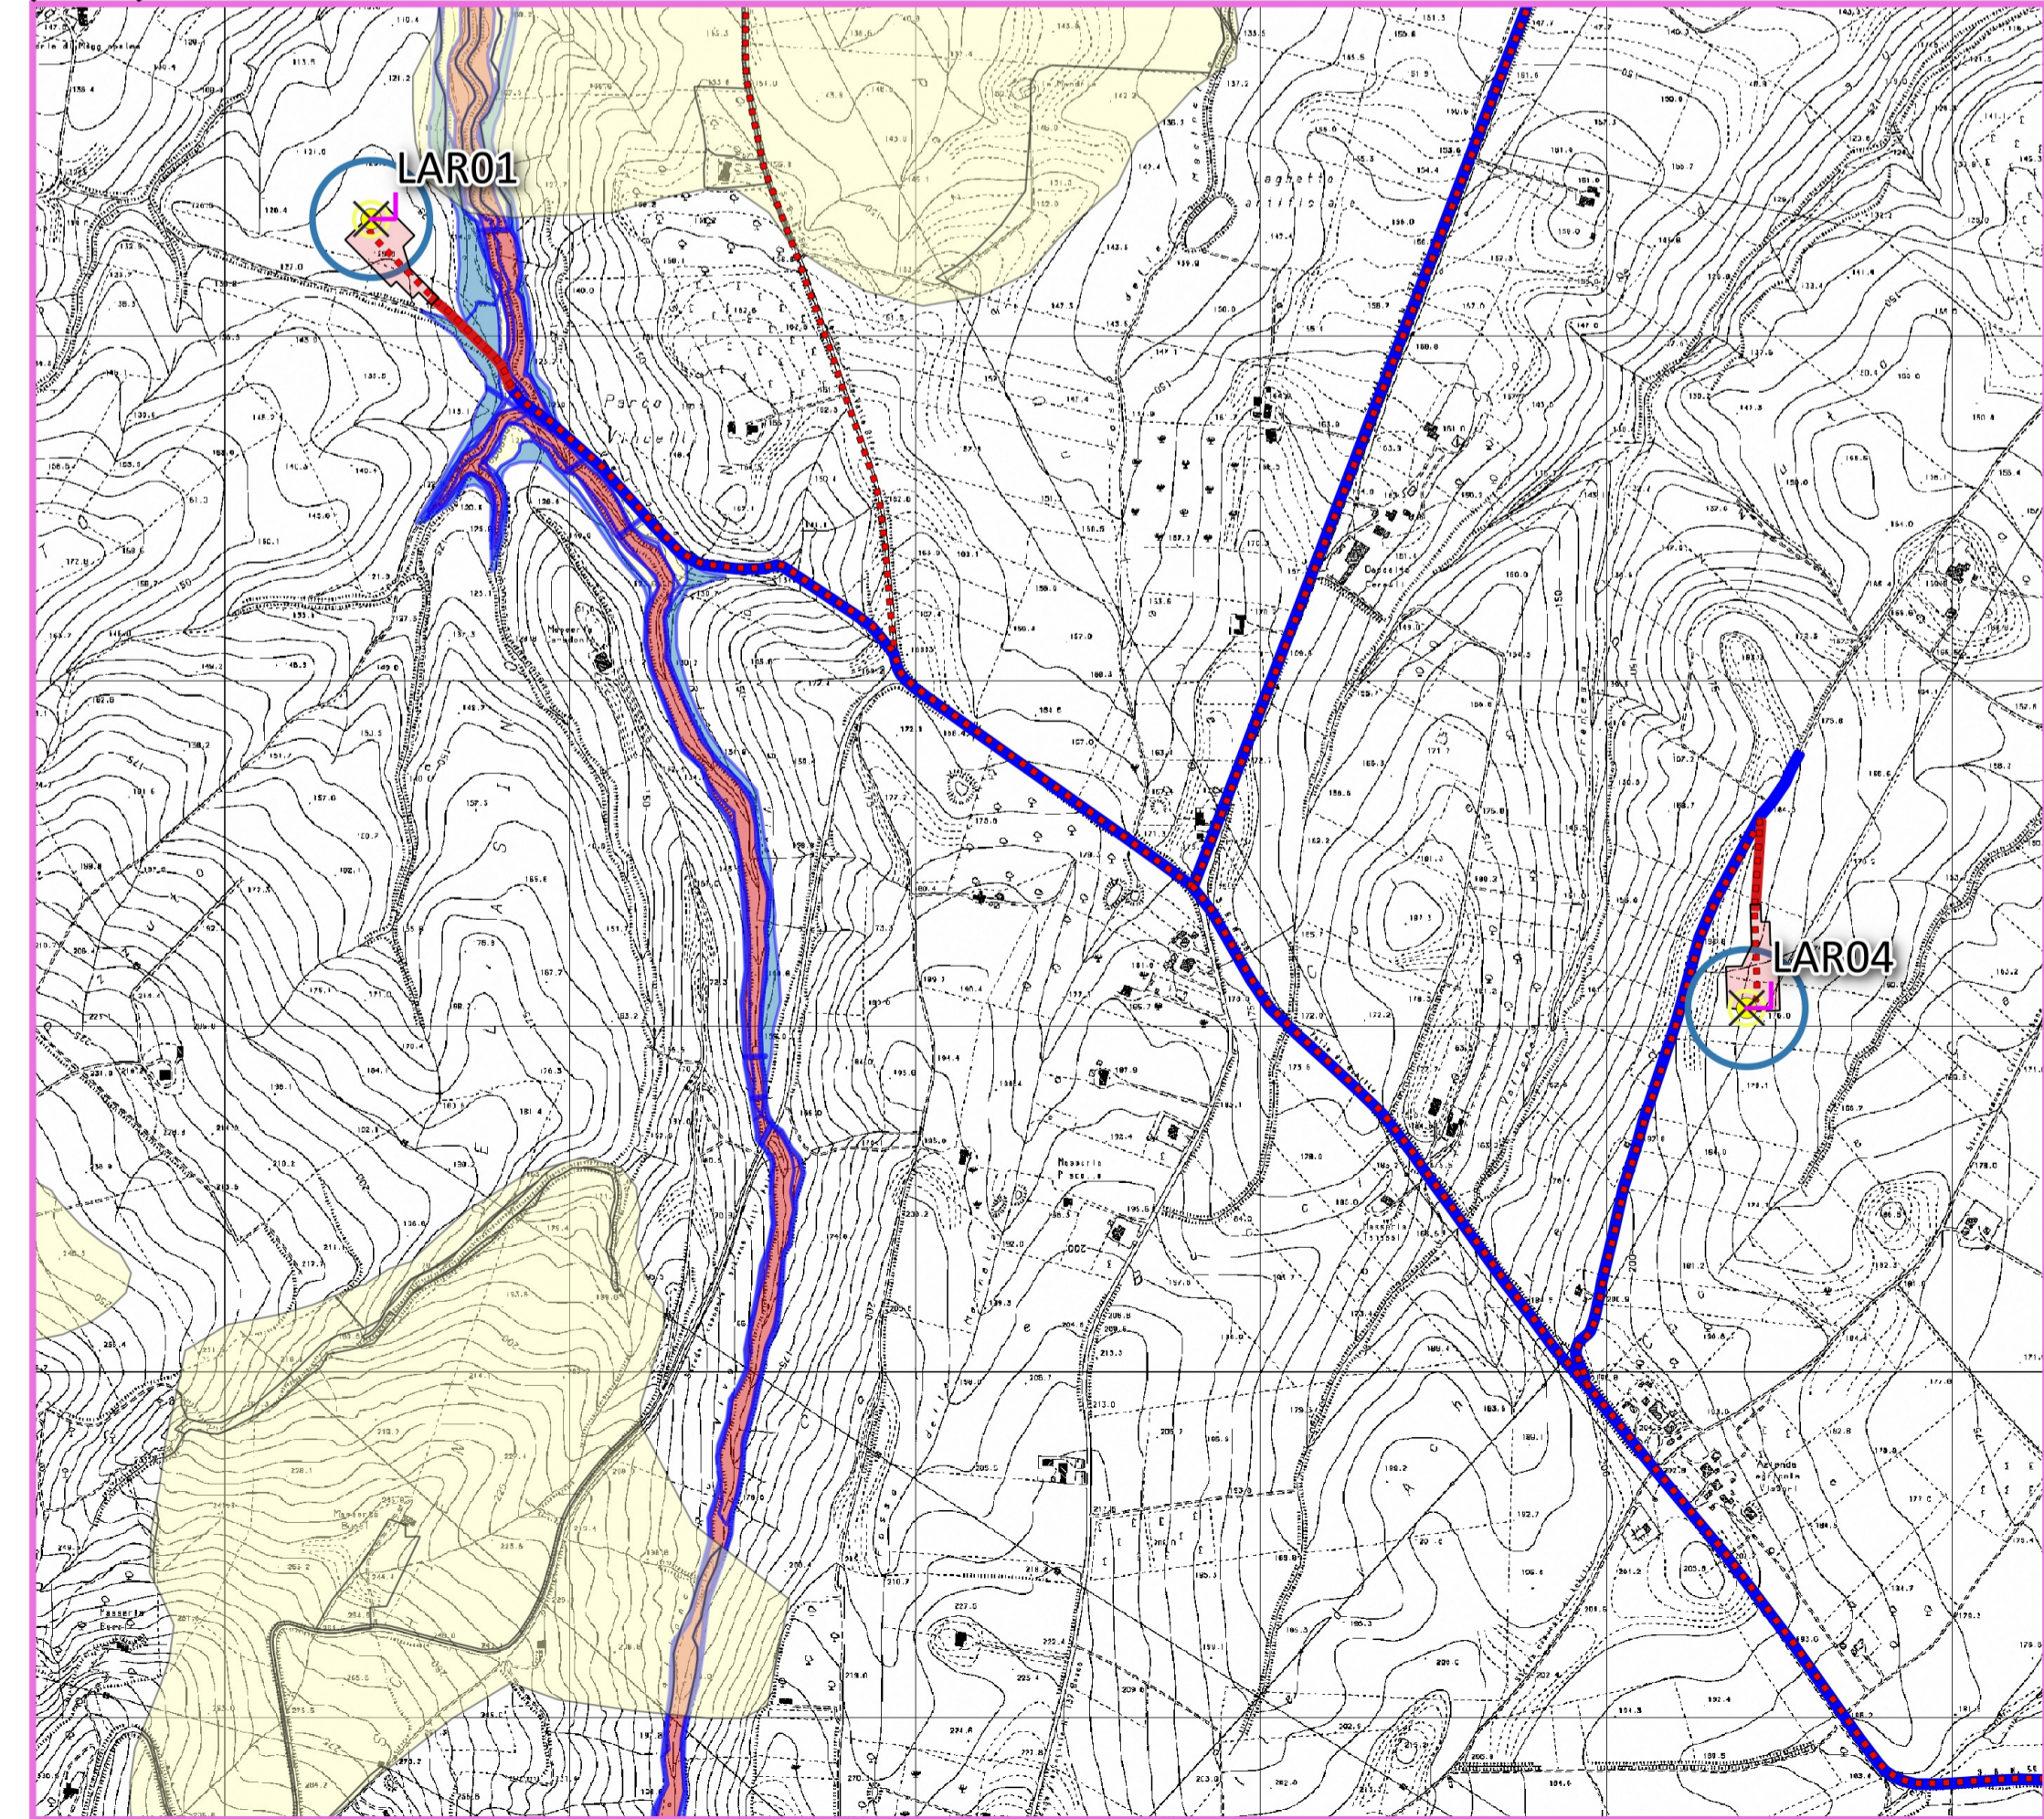

COROGRAFIA CON SOVRAPPOSIZIONE PAI VIGENTE
Scala 1:10.000

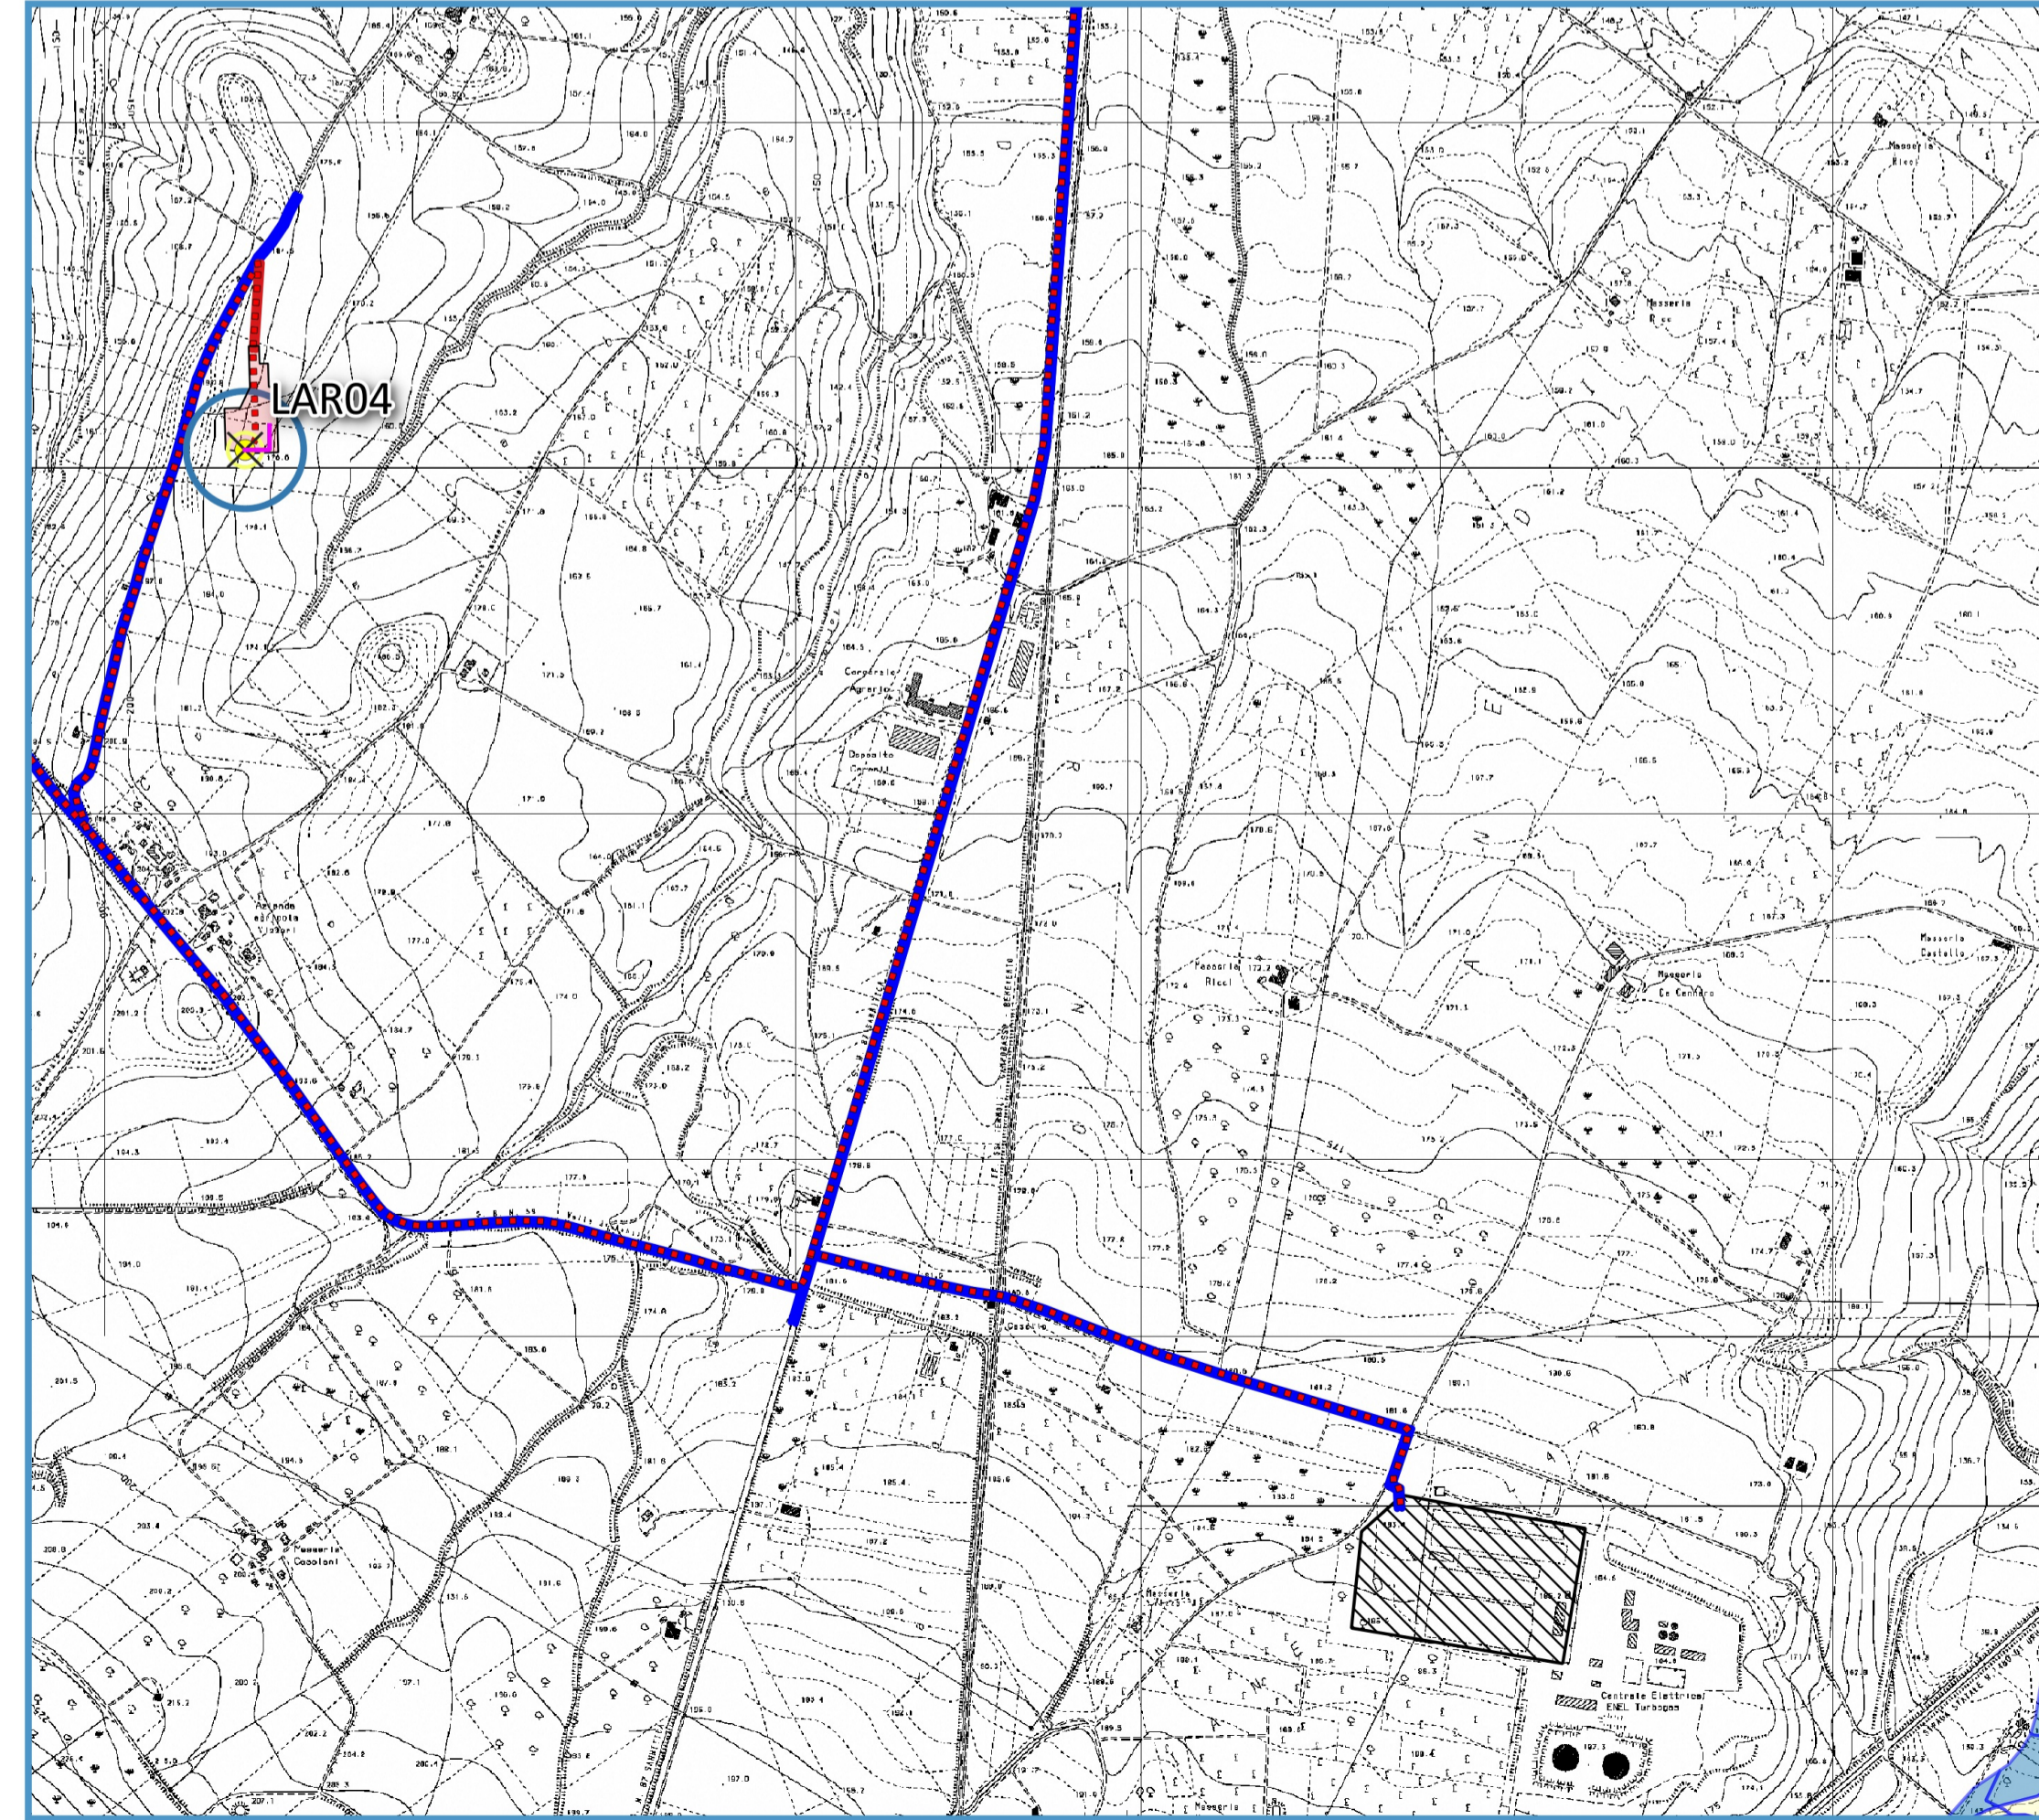

AUTORIZZAZIONE UNICA Ex D. LGS. N. 387 / 2003



Titolo elaborato:
**RELAZIONE GEOLOGICA
STRALCI PLANIMETRICI
CON SOVRAPPOSIZIONE PAI VIGENTE**

PA	GD	GD	EMMISSIONE		14/04/22	0	0
REDATTO	CONTR.	APPROV.	DESCRIZIONE	REVISIONE DOCUMENTO	DATA	REV	

PROPRONENTE



WPD FRENTANI S.R.L.
CORSO D'ITALIA N. 83
00198 ROMA

GE.CO.D'OR S.R.L.
VIA G. GARIBOLDI N. 15
74023 GROTTAGLIE (TA)

PROGETTISTA
ING. GAETANO D'ORONZIO
VIA GOTO 14 - COLOBRARO (MT)

IL GEOLOGO
DOTT. PIER LUIGI ANASPARRI
VIA B. CROCE, 79
63100 ASCOLI PICENO (AP)

Codice LAREG019	Formato A1	Scala 1:10.000	Foglio
--------------------	---------------	-------------------	--------