




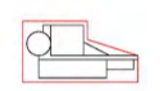


LEGENDA

-  LAR n°...
Piazzola di montaggio
-  Rotore WTG - D = 170 m
-  Strade esistenti da adeguare
-  Ingombro viabilità di progetto
-  Linee 36 kV su strada esistente e di nuova realizzazione
-  SSE RTN 380/150/36 kV Larino

AUTORIZZAZIONE UNICA Ex D. LGS. N. 387/2003






**PROGETTO DEFINITIVO
PARCO EOLICO LARINO**

Titolo elaborato:

**PLANIMETRIA GENERALE IMPIANTO
(COSTRUZIONE) SU ORTOFOTO**

GDS	GD	WPD	EMISSIONE	DESCRIZIONE	REVISIONE	DOCUMENTO	04/07/22	0	0
REDATTO	CONTR.	APPROV.					DATA	REV	

<p>PROPONENTE</p>  <p>WPD FRENTANI S.R.L. CORSO D'ITALIA N. 83 00198 ROMA</p>	<p>CONSULENZA</p>  <p>GE.CO.D'OR S.R.L. VIA G. GARIBALDI N. 15 74023 GROTTAGLIE (TA)</p> <p>PROGETTISTA ING. GAETANO D'ORONZIO VIA GOITO 14 - COLOBRARO (MT)</p>
--	--

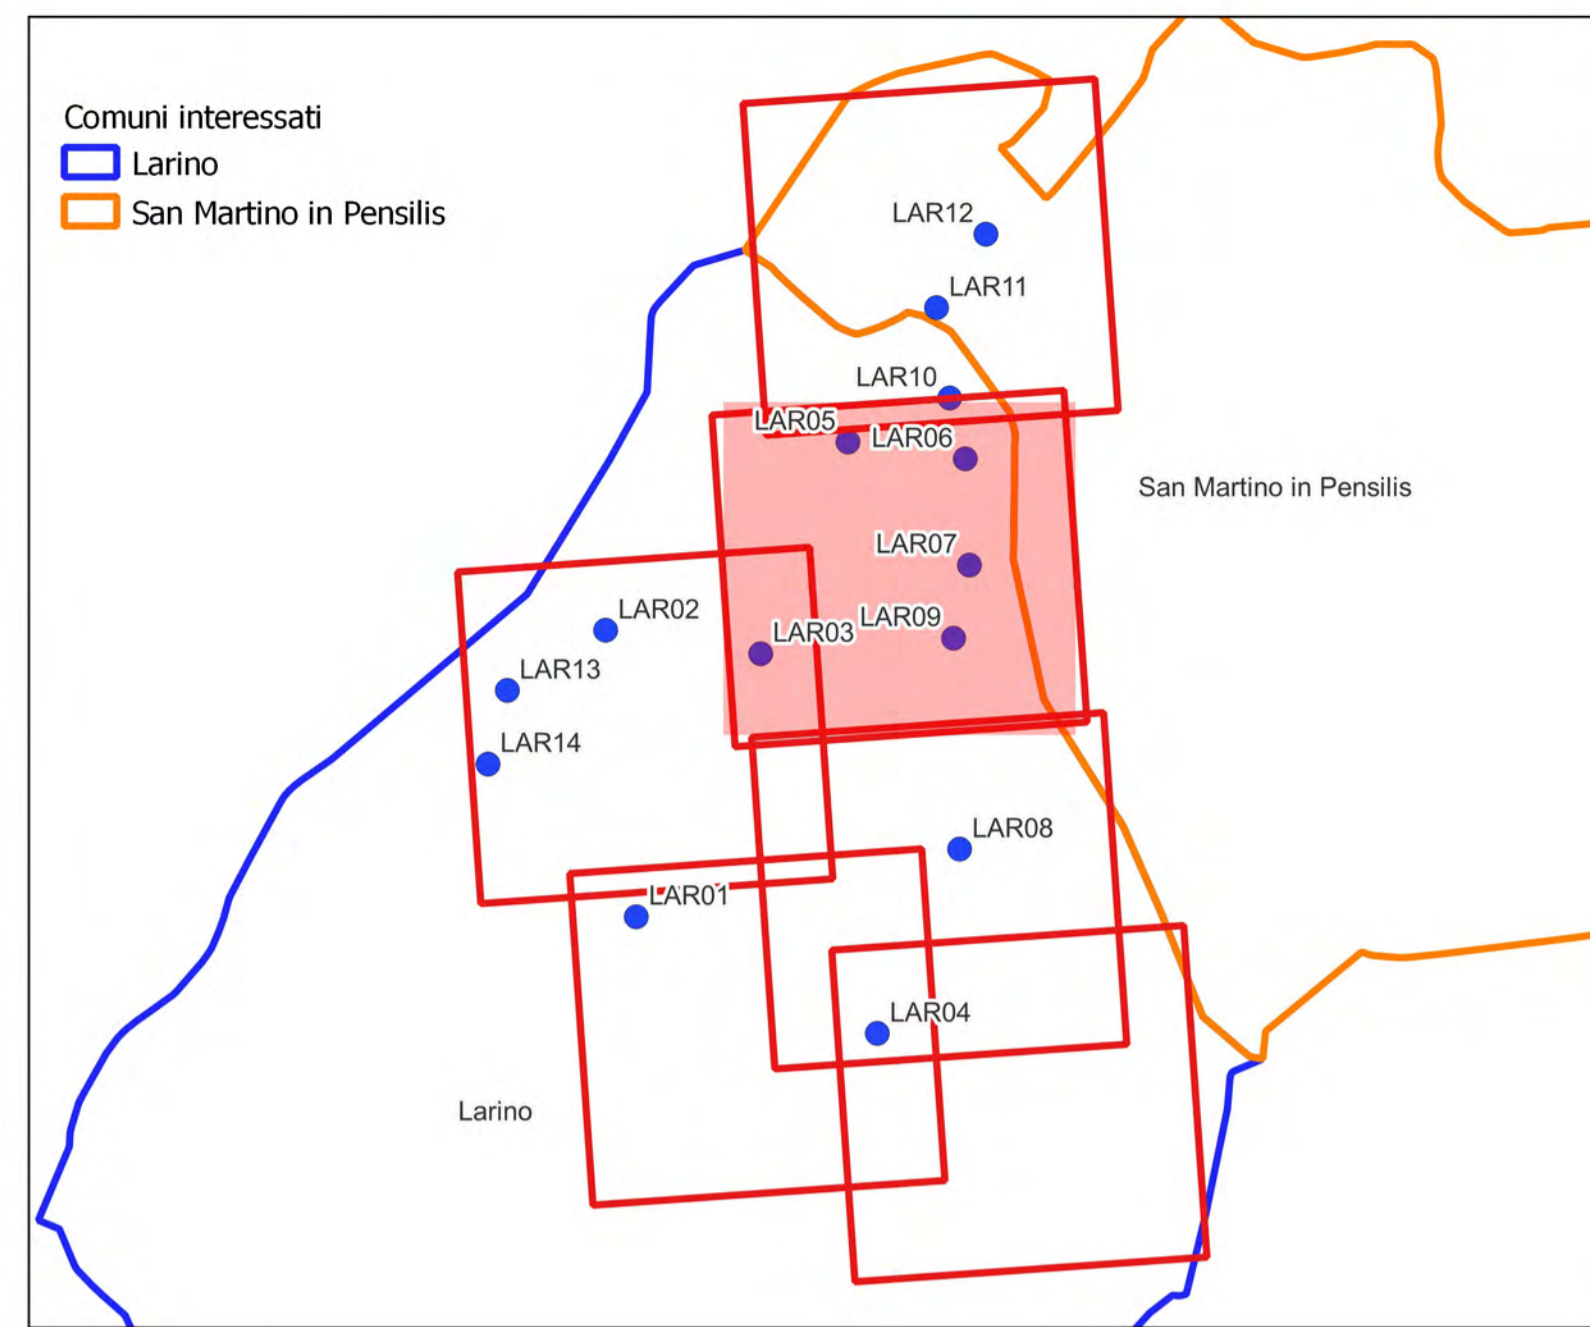

LEGENDA

- LAR n°...
Piazzola di montaggio
- Rotore WTG - D = 170 m
- Strade esistenti da adeguare
- Ingombro viabilità di progetto
- Linee 36 kV su strada esistente e di nuova realizzazione
- SSE RTN 380/150/36 kV Larino

AUTORIZZAZIONE UNICA Ex D. LGS. N. 387/2003

**PROGETTO DEFINITIVO
PARCO EOLICO LARINO**

Titolo elaborato:

**PLANIMETRIA GENERALE IMPIANTO
(COSTRUZIONE) SU ORTOFOTO**

GDS	GD	WPD	EMISSIONE			
REDATTO	CONTR.	APPROV.	DESCRIZIONE	REVISIONE	DOCUMENTO	
						04/07/22 0 0
						DATA REV

PROPONENTE


WPD FRENTANI S.R.L.
CORSO D'ITALIA N. 83
00198 ROMA

CONSULENZA







GE.CO.D'OR S.R.L.
VIA G. GARIBALDI N. 15
74023 GROTTAGLIE (TA)

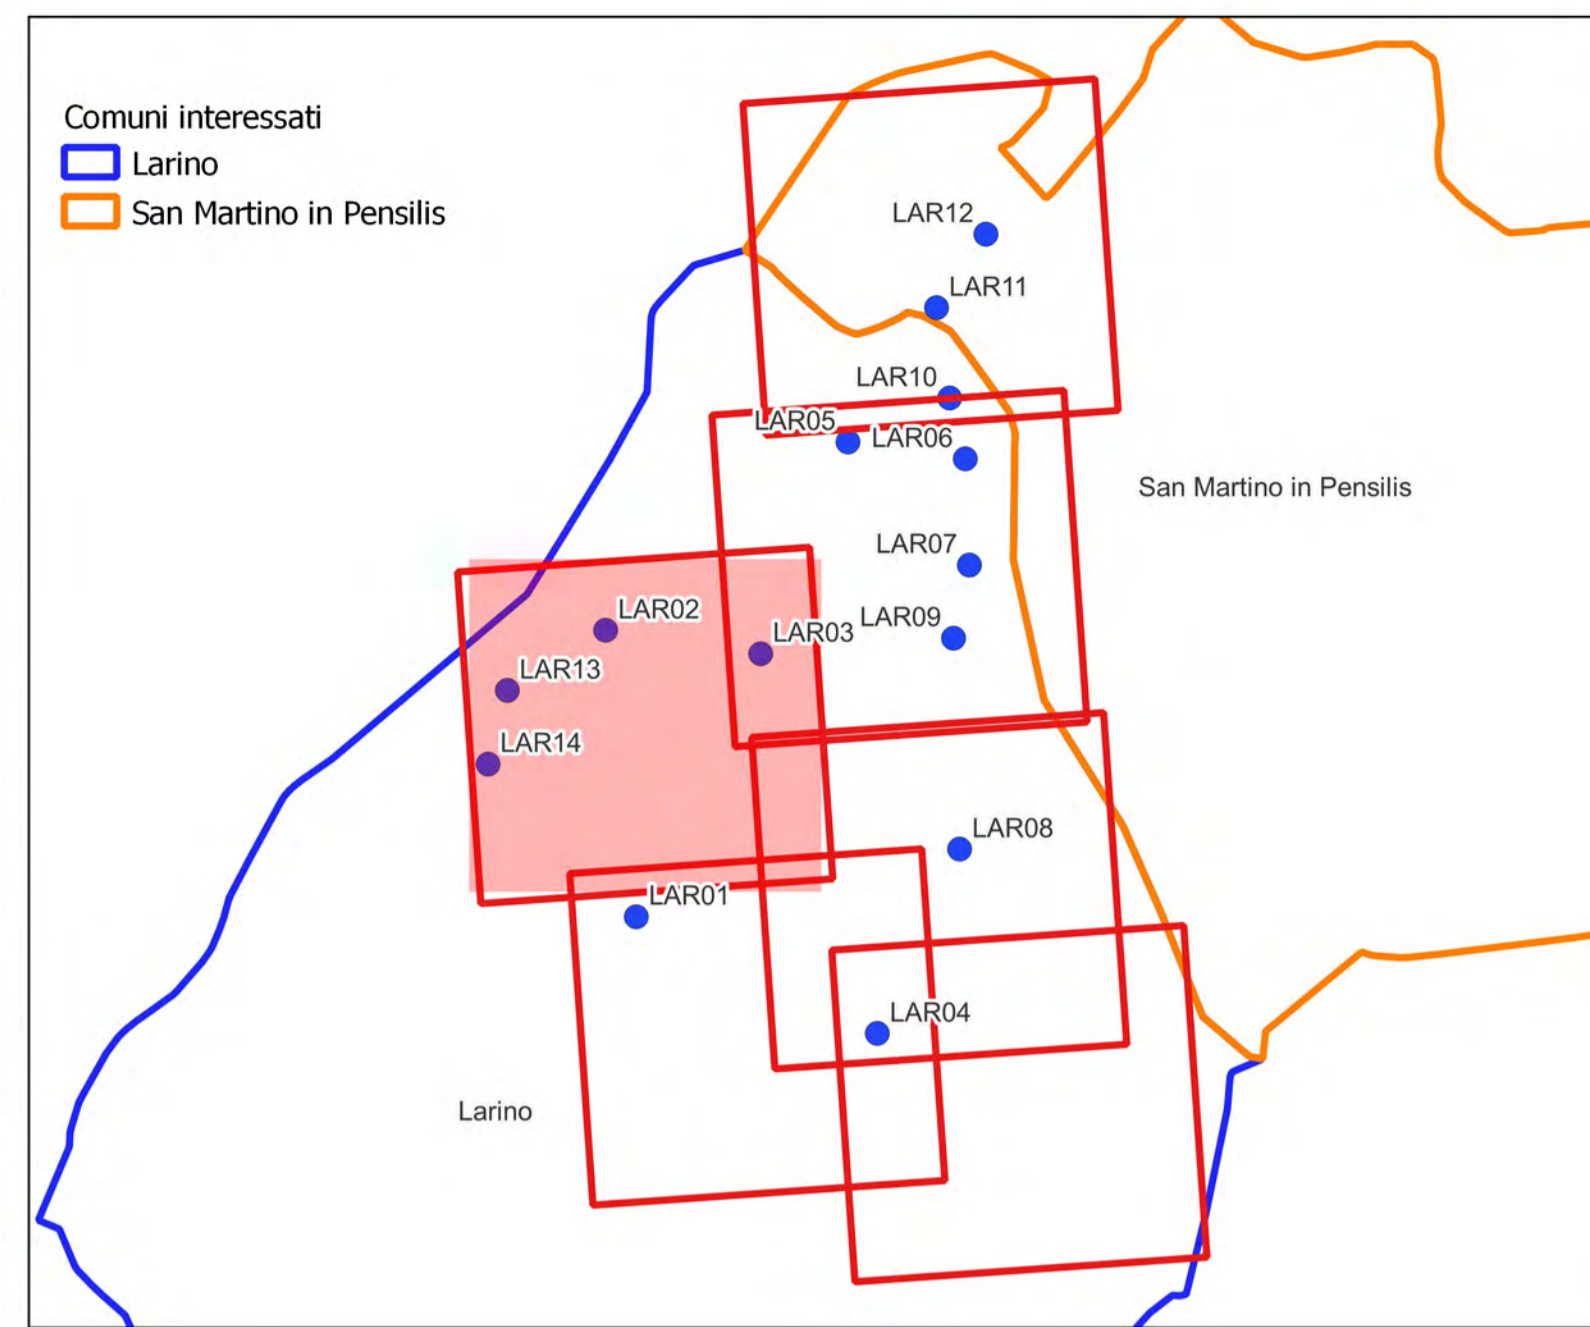PROGETTISTA
ING. GAETANO D'ORONZIO
VIA GOITO 14 - COLOBRARO (MT)

Codice LAROC036	Formato A1	Scala 1:5.000	Foglio 1 di 6
--------------------	---------------	------------------	------------------

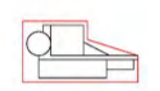

LEGENDA

-  LAR n°...
Piazzola di montaggio
-  Rotore WTG - D = 170 m
-  Strade esistenti da adeguare
-  Ingombro viabilità di progetto
-  Linee 36 kV su strada esistente e di nuova realizzazione
-  SSE RTN 380/150/36 kV Larino

AUTORIZZAZIONE UNICA Ex D. LGS. N. 387/2003







**PROGETTO DEFINITIVO
PARCO EOLICO LARINO**


Titolo elaborato:

**PLANIMETRIA GENERALE IMPIANTO
(COSTRUZIONE) SU ORTOFOTO**





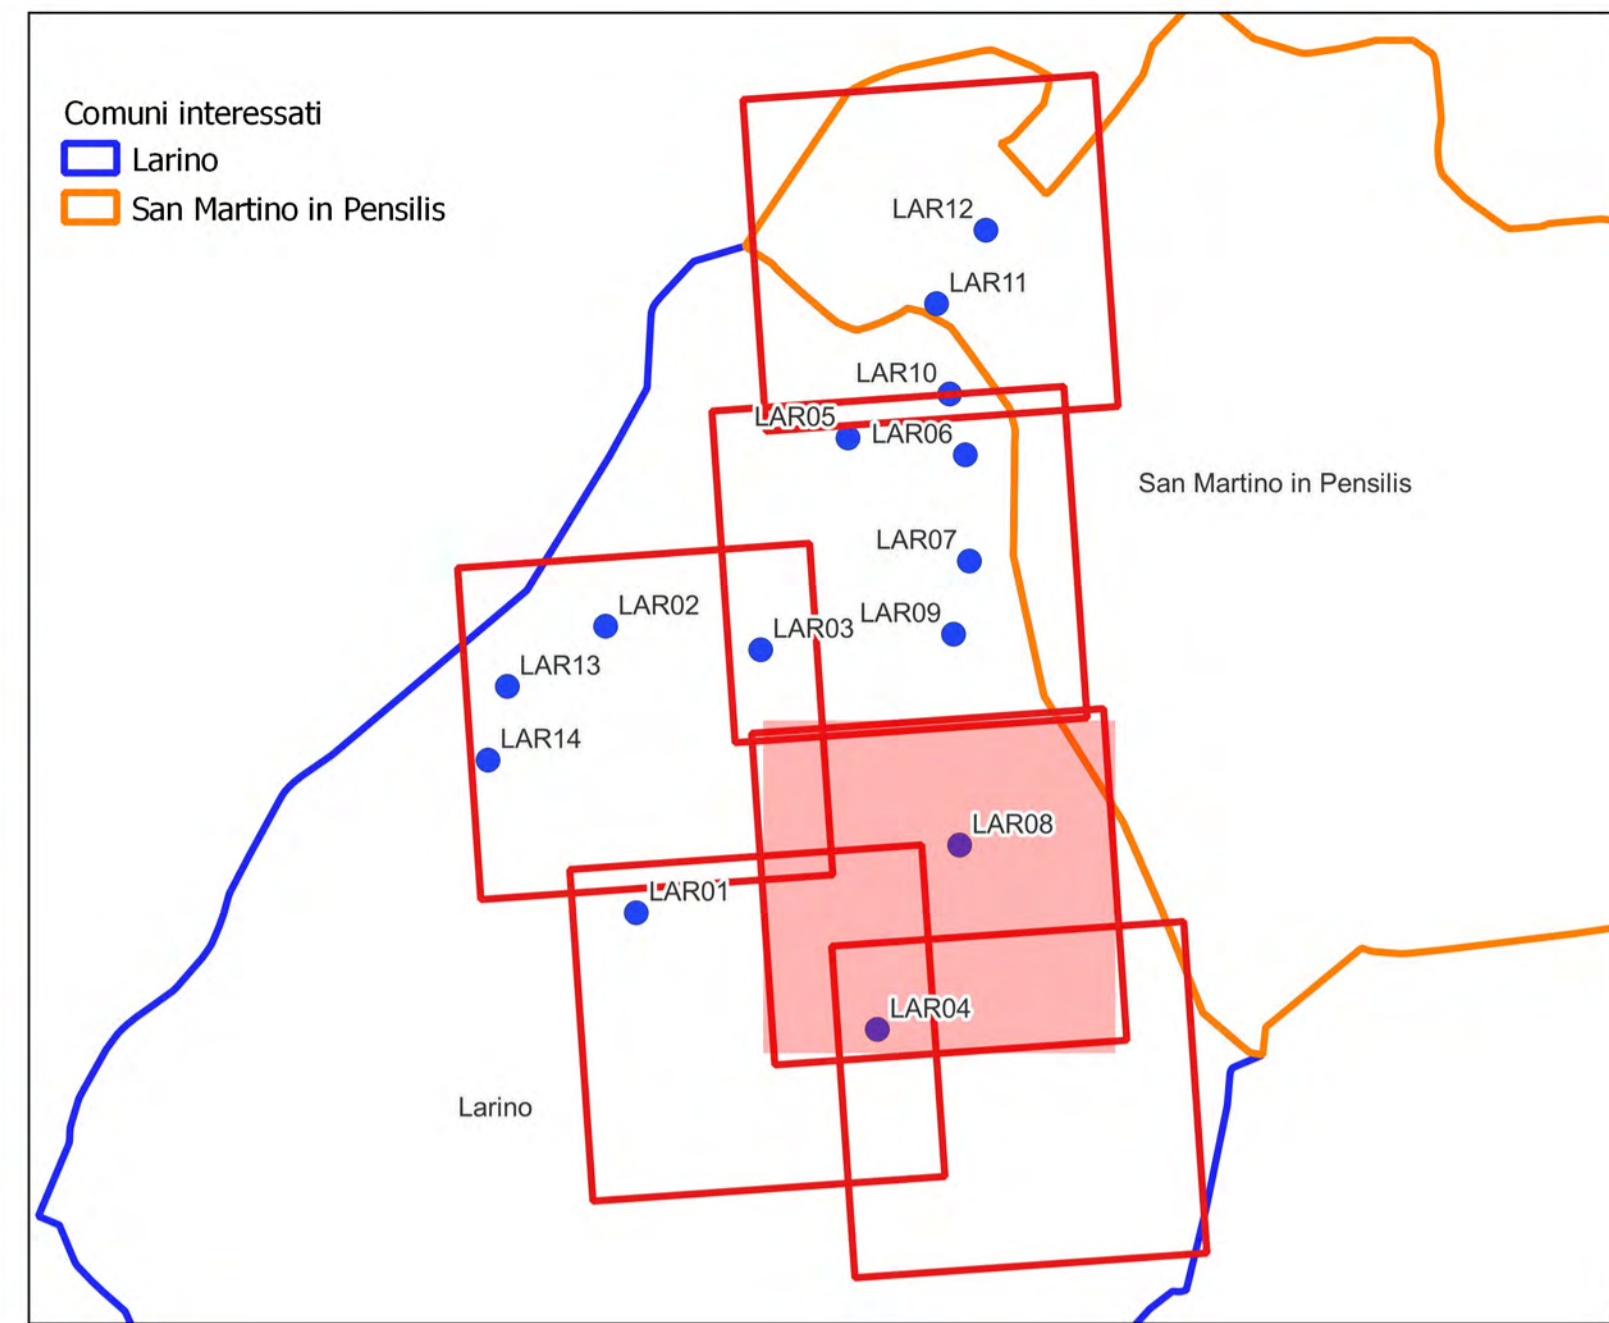

GDS	GD	WPD	EMISSIONE	04/07/22	0	0
REDATTO	CONTR.	APPROV.	DESCRIZIONE REVISIONE DOCUMENTO	DATA	REV	

<p>PROPRONENTE</p>  <p>WPD FRENTANI S.R.L. CORSO D'ITALIA N. 83 00198 ROMA</p>	<p>CONSULENZA</p>  <p>GE.CO.D'OR S.R.L. VIA G. GARIBALDI N. 15 74023 GROTTAGLIE (TA)</p> <p>PROGETTISTA ING. GAETANO D'ORONZIO VIA GOITO 14 - COLOBRARO (MT)</p>
---	--

Codice LAROC036	Formato A1	Scala 1:5.000	Foglio 1 di 6
--------------------	---------------	------------------	------------------



LEGENDA

-  LAR n°... Piazzola di montaggio
-  Rotore WTG - D = 170 m
-  Strade esistenti da adeguare
-  Ingombro viabilità di progetto
-  Linee 36 kV su strada esistente e di nuova realizzazione
-  SSE RTN 380/150/36 kV Larino

AUTORIZZAZIONE UNICA Ex D. LGS. N. 387/2003





**PROGETTO DEFINITIVO
PARCO EOLICO LARINO**

Titolo elaborato:

**PLANIMETRIA GENERALE IMPIANTO
(COSTRUZIONE) SU ORTOFOTO**

GDS	GD	WPD	EMISSIONE			
REDATTO	CONTR.	APPROV.	DESCRIZIONE	REVISIONE	DOCUMENTO	
						04/07/22 0 0
						DATA REV

PROPONENTE



WPD FRENTANI S.R.L.
CORSO D'ITALIA N. 83
00198 ROMA


CONSULENZA









GE.CO.D'OR S.R.L.
VIA G. GARIBALDI N. 15
74023 GROTTAGLIE (TA)

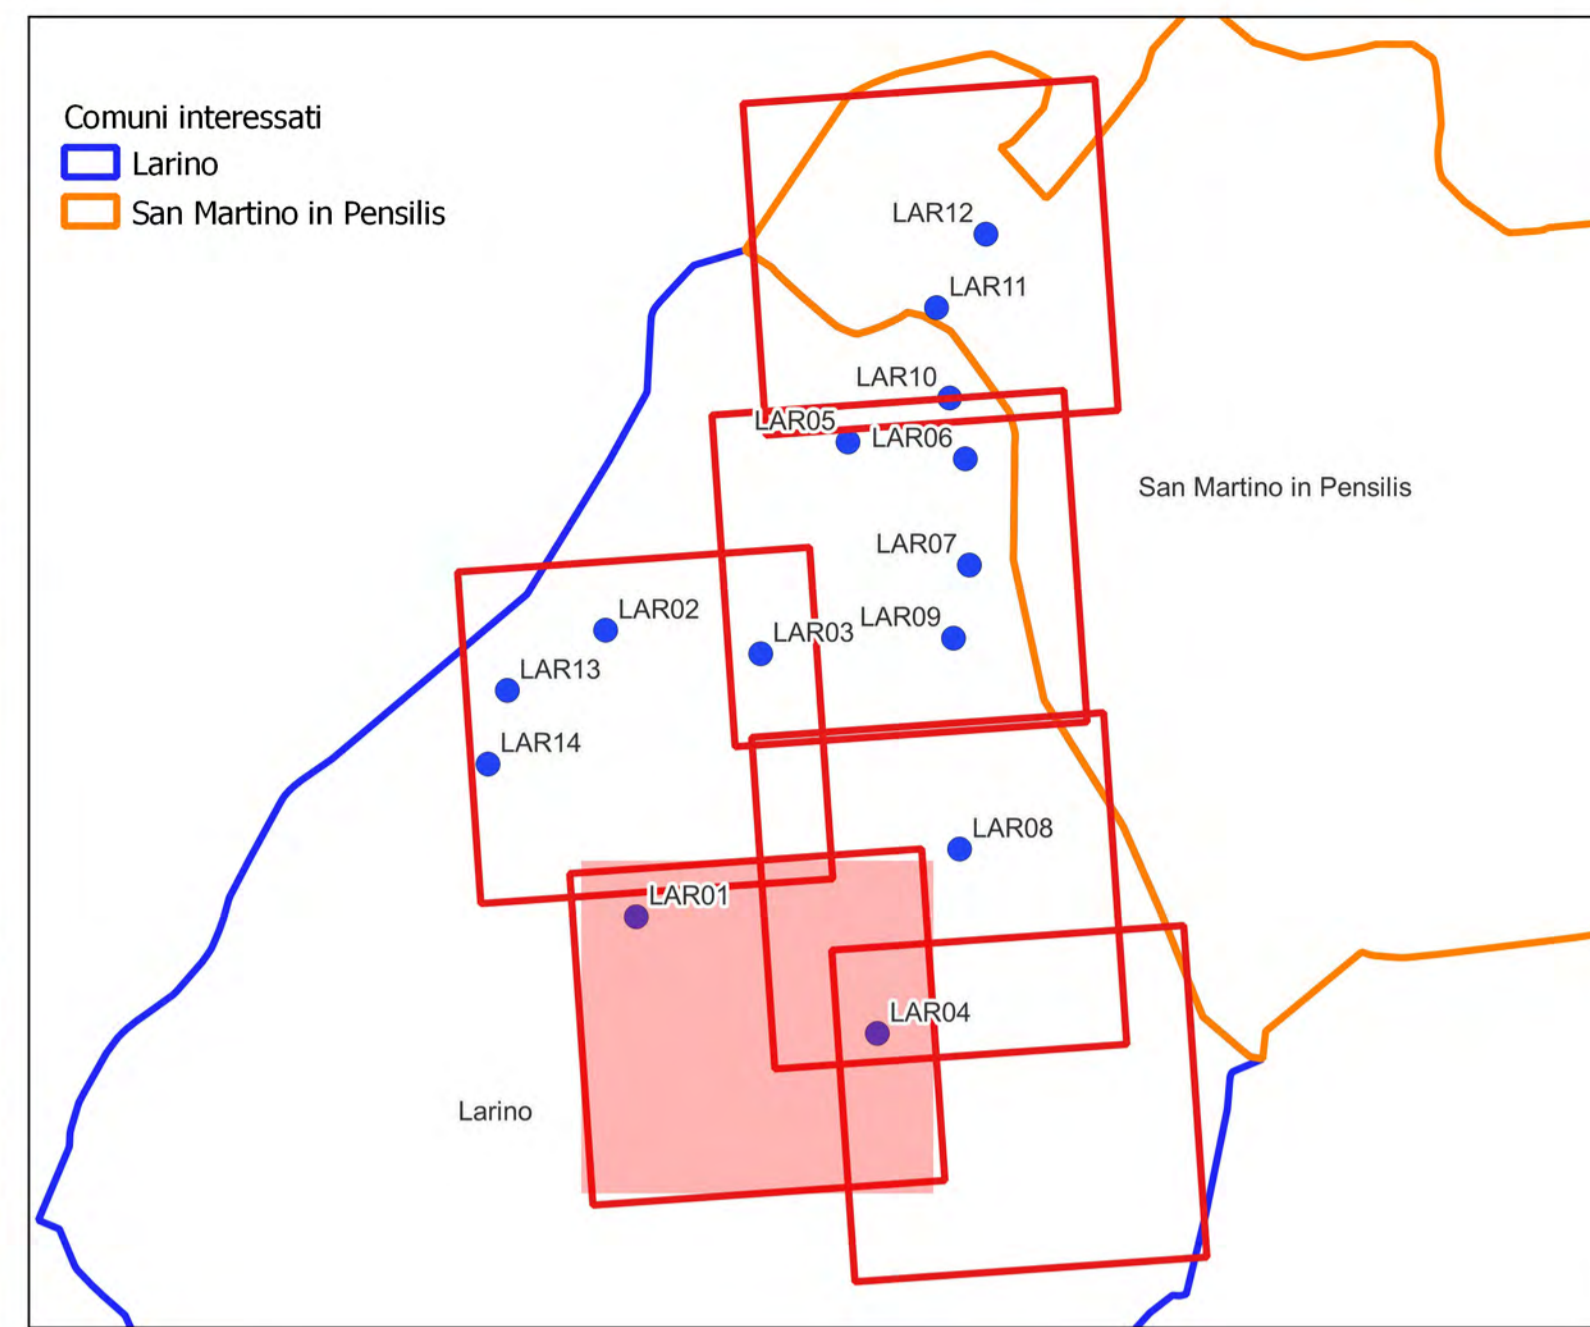PROGETTISTA
ING. GAETANO D'ORONZIO
VIA GOITO 14 - COLOBRARO (MT)

Codice LAROC036	Formato A1	Scala 1:5.000	Foglio 1 di 6
--------------------	---------------	------------------	------------------

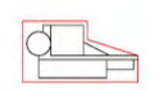

LEGENDA

-  LAR n°...
Piazzola di montaggio
-  Rotore WTG - D = 170 m
-  Strade esistenti da adeguare
-  Ingombro viabilità di progetto
-  Linee 36 kV su strada esistente e di nuova realizzazione
-  SSE RTN 380/150/36 kV Larino

AUTORIZZAZIONE UNICA Ex D. LGS. N. 387/2003









**PROGETTO DEFINITIVO
PARCO EOLICO LARINO**

Titolo elaborato:
**PLANIMETRIA GENERALE IMPIANTO
(COSTRUZIONE) SU ORTOFOTO**







GDS	GD	WPD	EMISSIONE	04/07/22	0	0
REDATTO	CONTR.	APPROV.	DESCRIZIONE REVISIONE DOCUMENTO	DATA	REV	
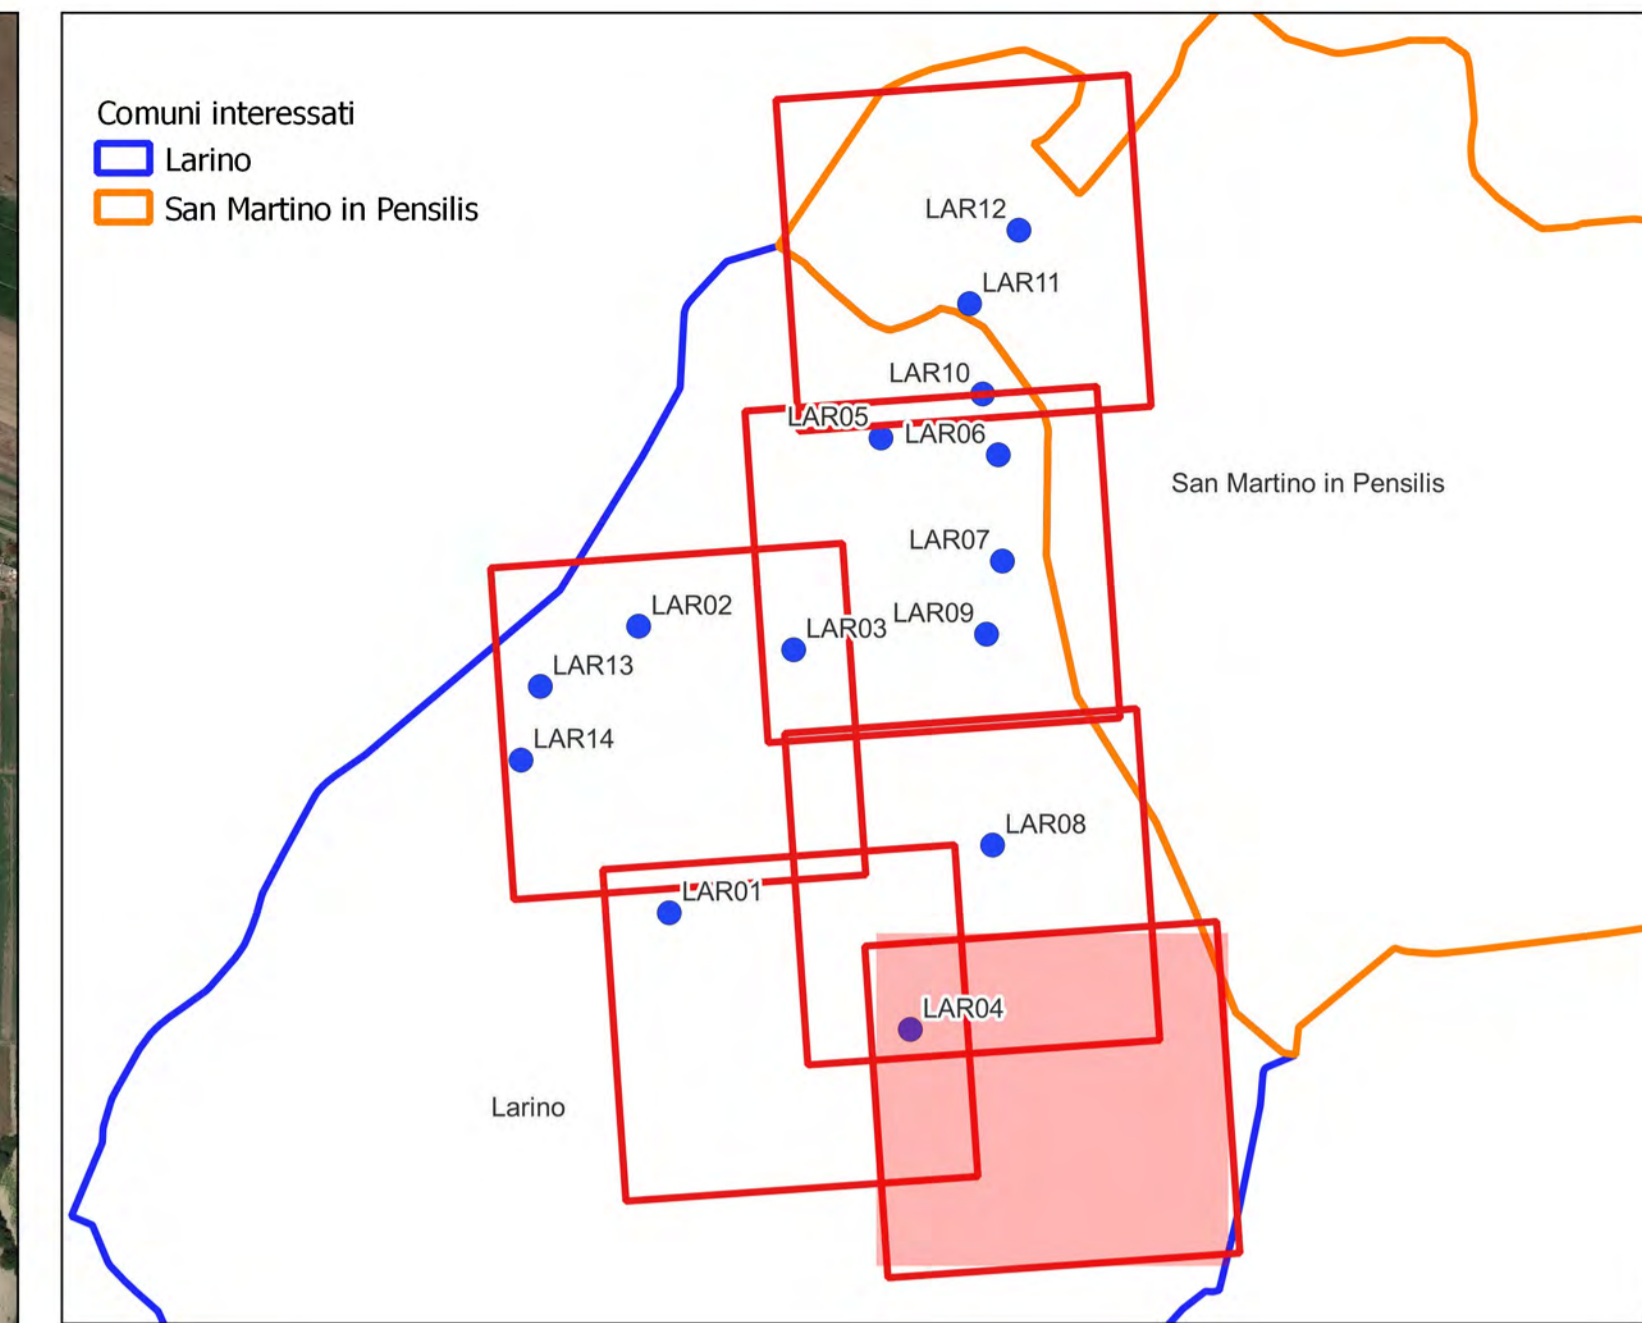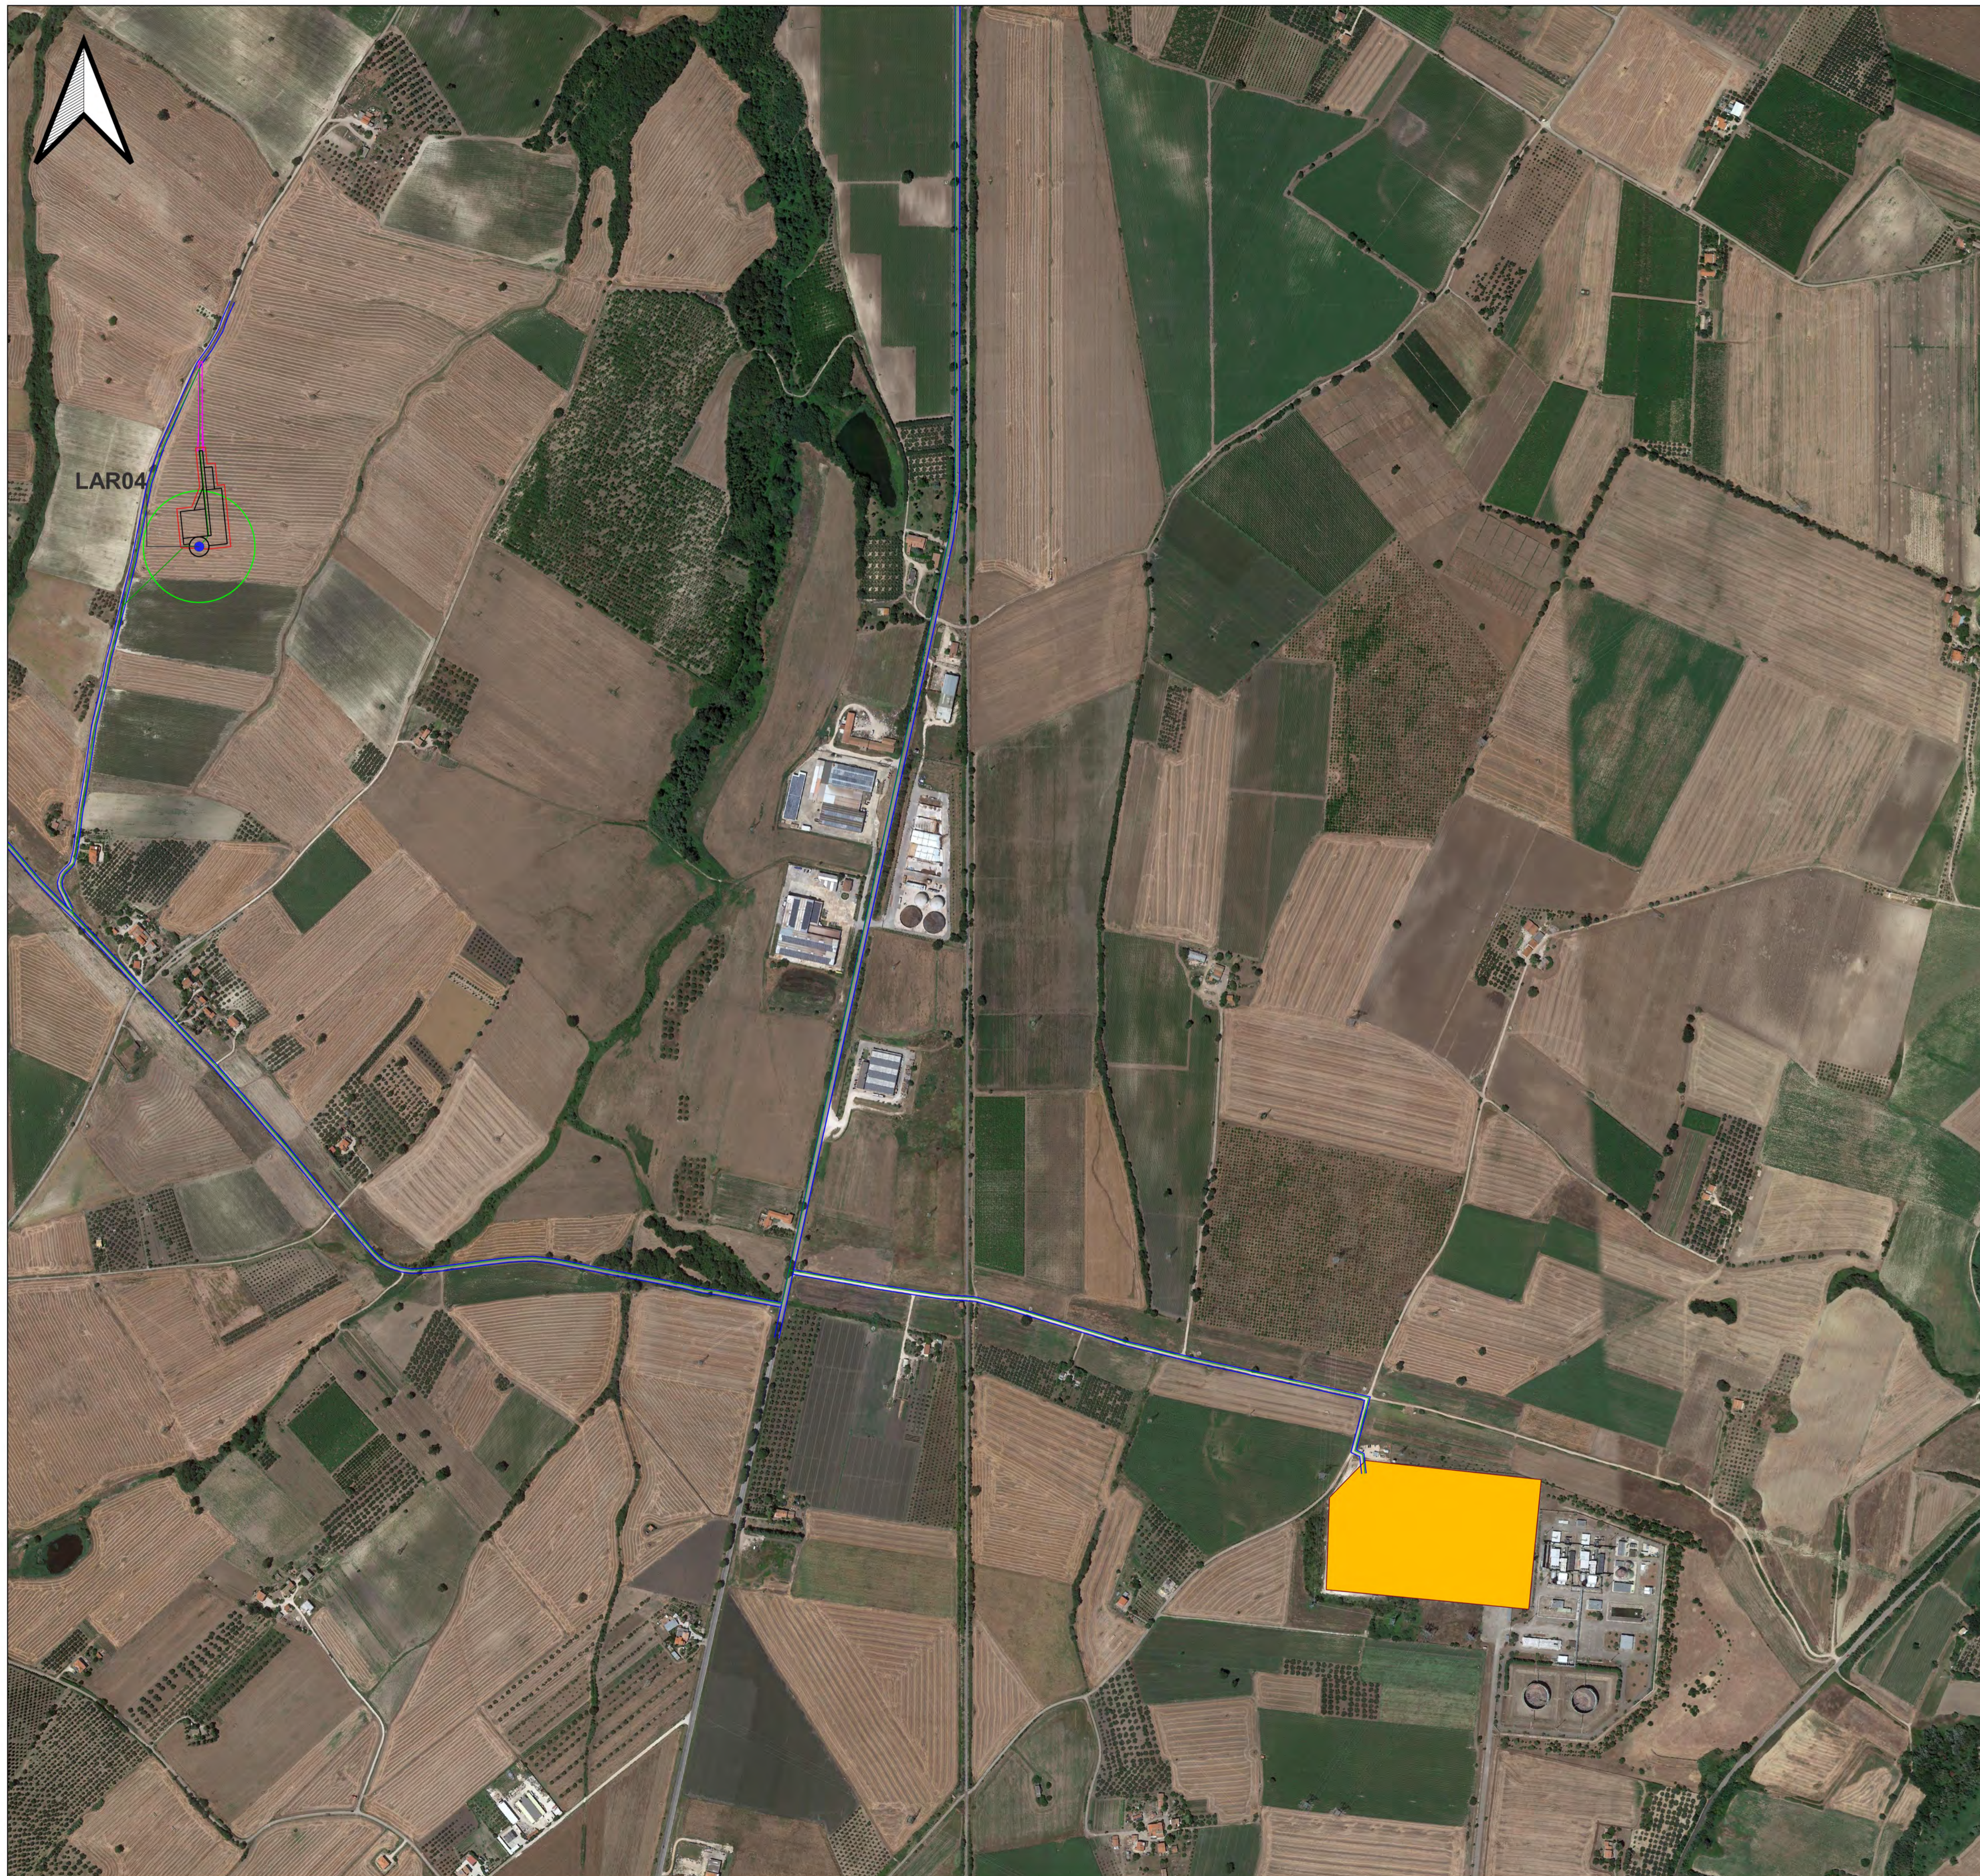
<p>PROPRONENTE</p>  <p>WPD FRENTANI S.R.L. CORSO D'ITALIA N. 83 00198 ROMA</p>	<p>CONSULENZA</p>  <p>GE.CO.D'OR S.R.L. VIA G. GARIBALDI N. 15 74023 GROTTAGLIE (TA)</p> <p>PROGETTISTA ING. GAETANO D'ORONZIO VIA GOITO 14 - COLOBRARO (MT)</p>
---	--

Codice LAROC036	Formato A1	Scala 1:5.000	Foglio 1 di 6
--------------------	---------------	------------------	------------------

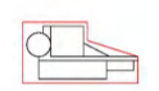

LEGENDA

-  LAR n°...
Piazzola di montaggio
-  Rotore WTG - D = 170 m
-  Strade esistenti da adeguare
-  Ingombro visibilità di progetto
-  Linee 36 kV su strada esistente e di nuova realizzazione
-  SSE RTN 380/150/36 kV Larino

AUTORIZZAZIONE UNICA Ex D. LGS. N. 387/2003





**PROGETTO DEFINITIVO
PARCO EOLICO LARINO**

Titolo elaborato:
**PLANIMETRIA GENERALE IMPIANTO
(COSTRUZIONE) SU ORTOFOTO**

GDS	GD	WPD	EMISSIONE	04/07/22	0	0
REDATTO	CONTR.	APPROV.	DESCRIZIONE REVISIONE DOCUMENTO	DATA	REV	
PROPONENTE			CONSULENZA			
 WPD FRENTANI S.R.L. CORSO D'ITALIA N. 83 00198 ROMA			 GE.CO.D'OR S.R.L. VIA G. GARIBALDI N. 15 74023 GROTTAGLIE (TA)			
PROGETTISTA ING. GAETANO D'ORONZIO VIA GOITO 14 - COLOBRARO (MT)						
Codice LAROC036				Formato A1	Scala 1:5.000	Foglio 1 di 6