

LEGENDA

- LAR n°... Piazzola di esercizio
- Rotore WTG - D = 170 m
- Strade esistenti da adeguare
- Ingombro viabilità di progetto
- Linee 36 kV su strada esistente e di nuova realizzazione
- SSE RTN 380/150/36 kV Larino

AUTORIZZAZIONE UNICA Ex D. LGS. N. 387/2003

**PROGETTO DEFINITIVO
PARCO EOLICO LARINO**

Titolo elaborato:
**PLANIMETRIA GENERALE IMPIANTO
(ESERCIZIO) SU IGM**

GDS	GD	WPD	EMISSIONE	REVISIONE	DOCUMENTO	DATA	REV
						04/07/22	0 0

PROPONENTE



WPD FRENTANI S.R.L.
CORSO D'ITALIA N. 83
00198 ROMA

CONSULENZA

GE.CO.D'OR S.R.L.
VIA G. GARIBALDI N. 15
74023 GROTTAGLIE (TA)

PROGETTISTA
ING. GAETANO D'ORONZIO
VIA GOITO 14 - COLOBRARO (MT)

Codice LAROC038	Formato A1	Scala 1:5.000	Foglio 1 di 6
-----------------	------------	---------------	---------------

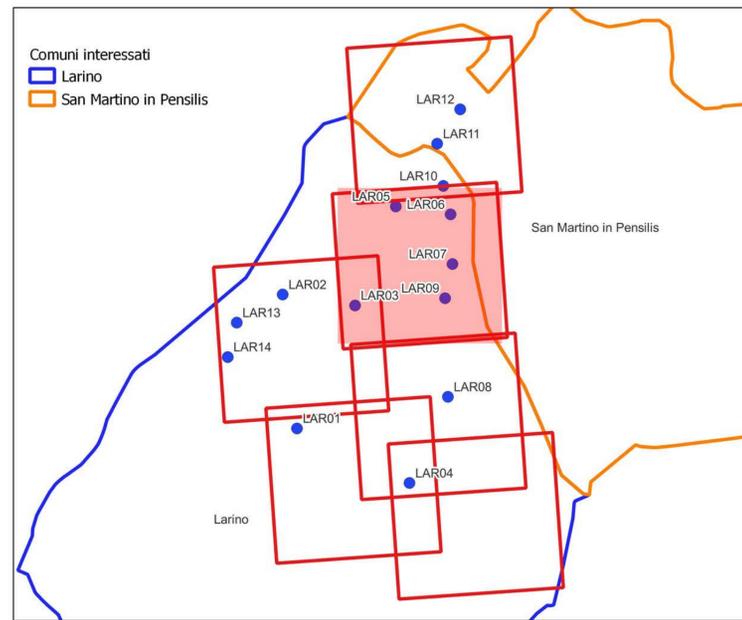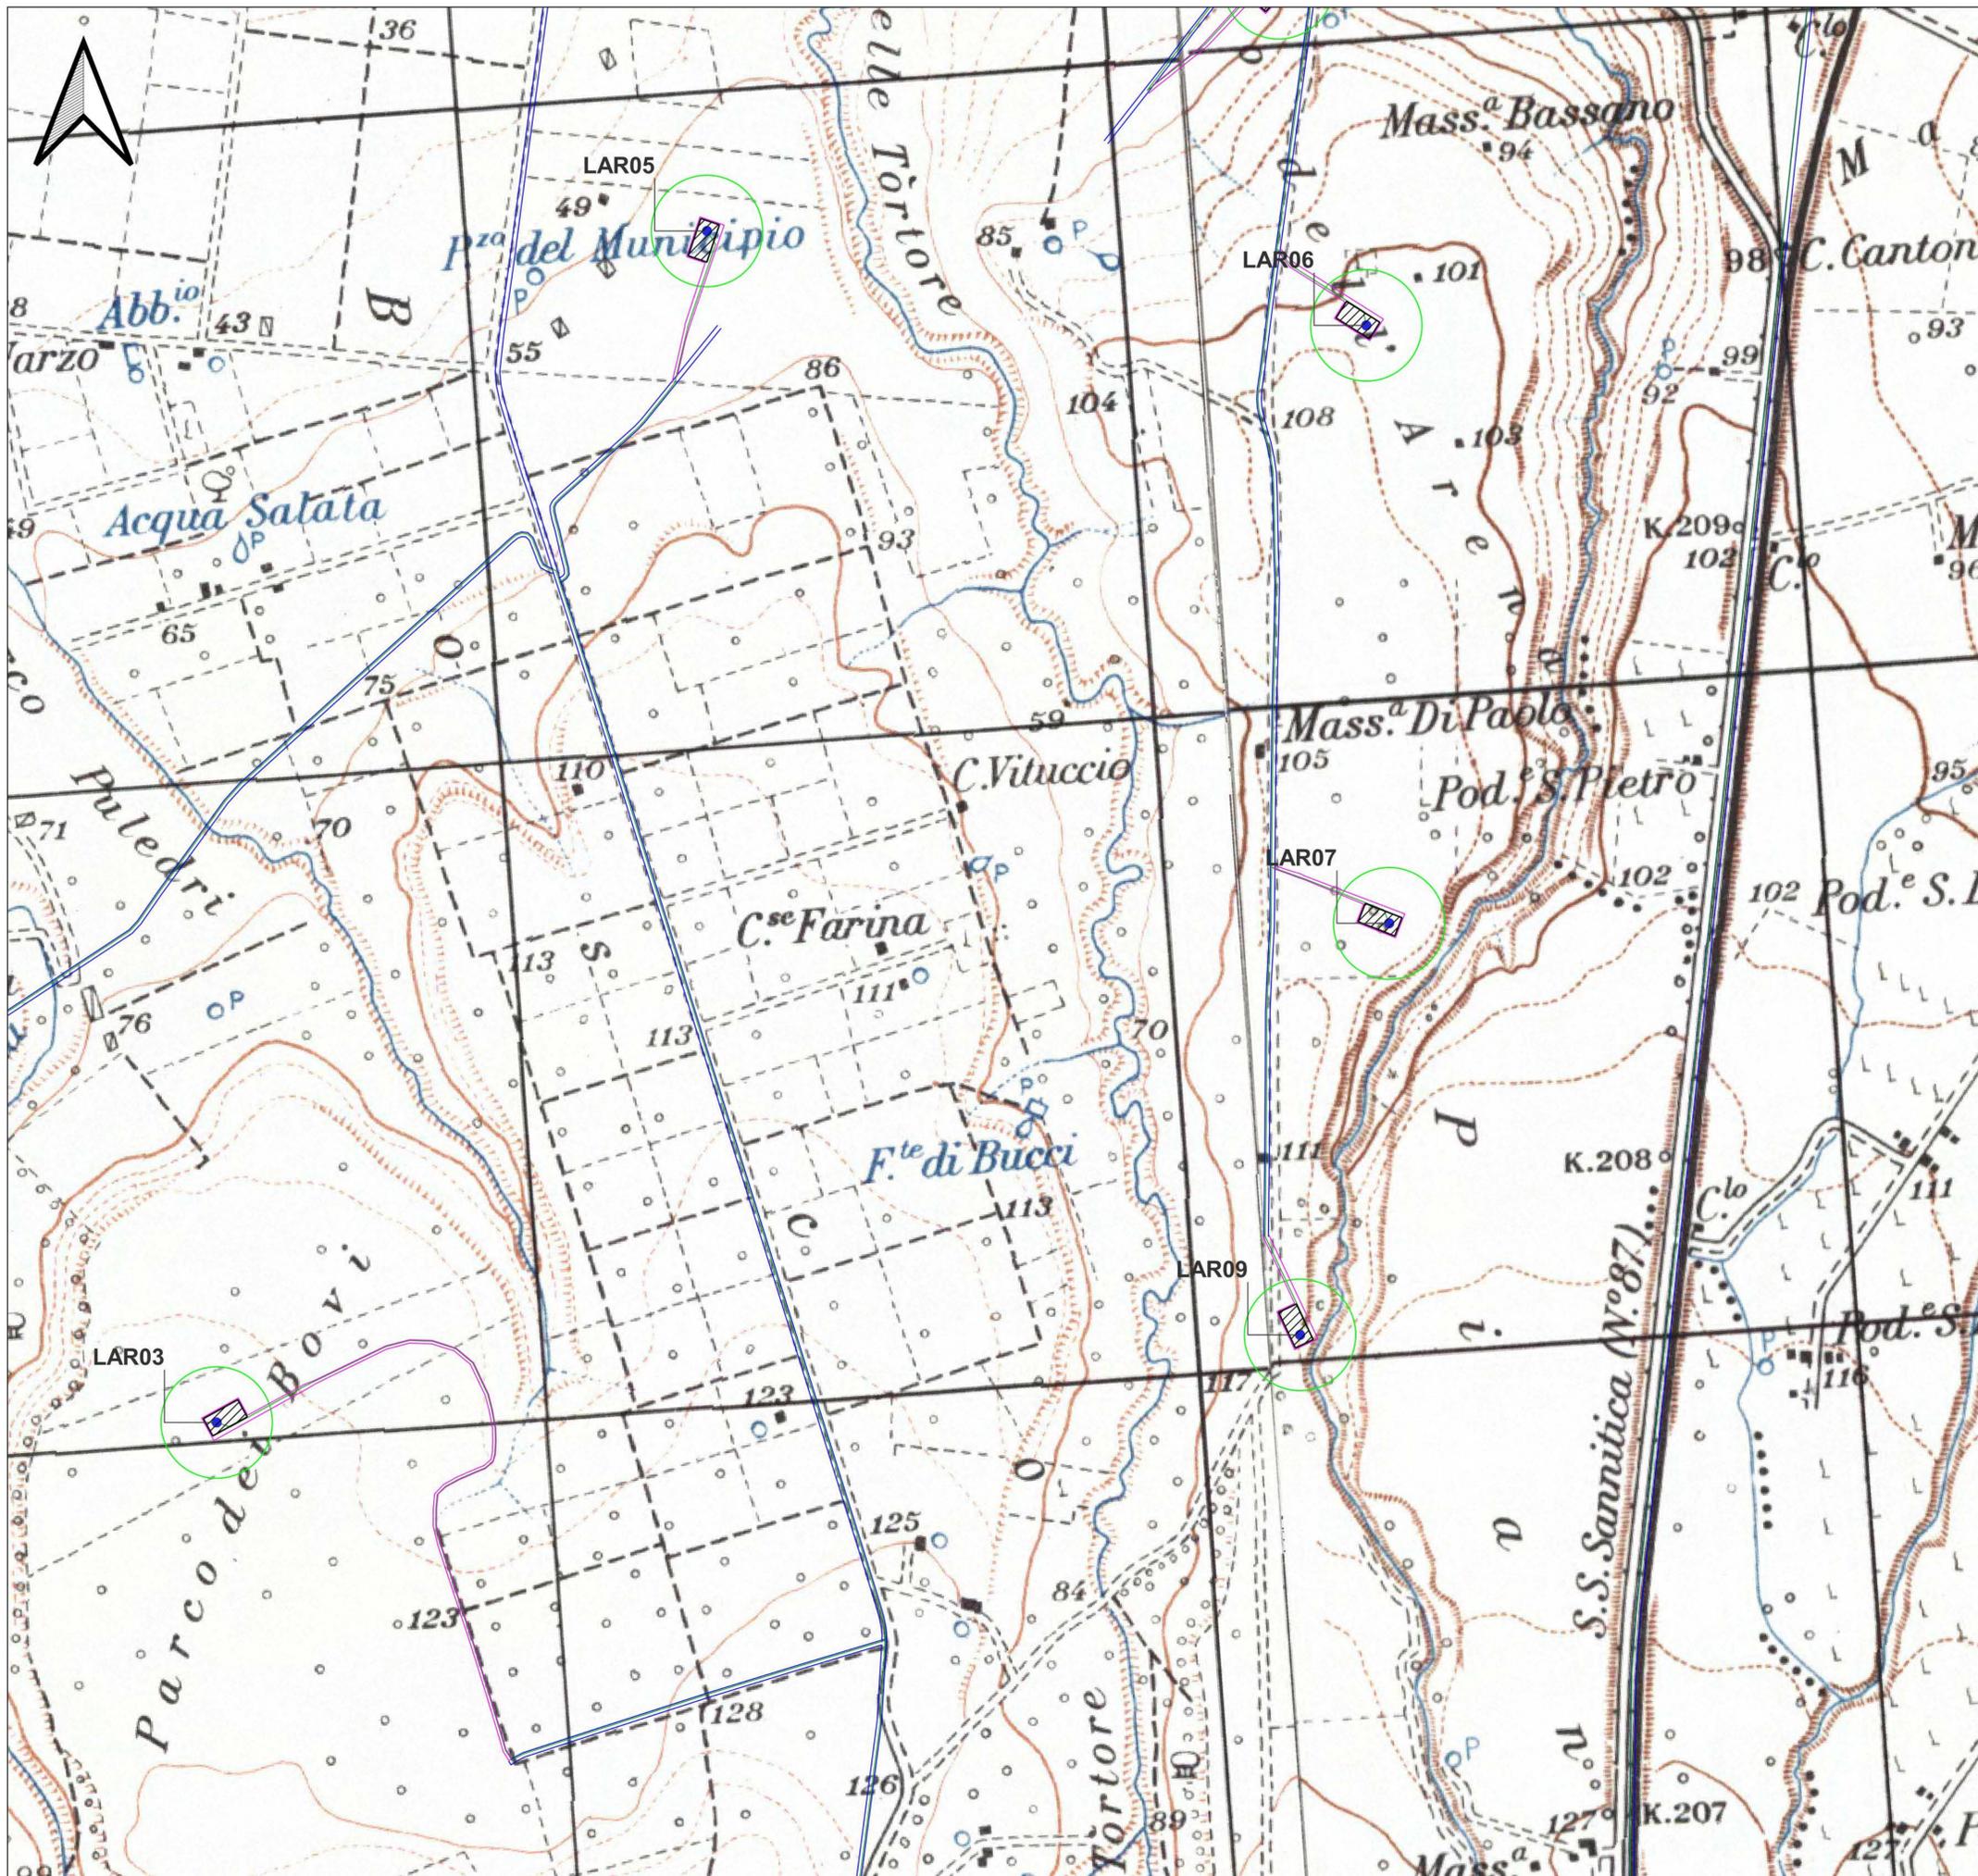

LEGENDA

- LAR n°...
Piazzola di esercizio
- Rotore WTG - D = 170 m
- Strade esistenti da adeguare
- Ingombro viabilità di progetto
- Linee 36 KV su strada esistente e di nuova realizzazione
- SSE RTN 380/150/36 KV Larino

AUTORIZZAZIONE UNICA Ex D. LGS. N. 387/2003

**PROGETTO DEFINITIVO
PARCO EOLICO LARINO**

Titolo elaborato:
**PLANIMETRIA GENERALE IMPIANTO
(ESERCIZIO) SU IGM**

GDS	GD	WPD	EMISSIONE	REVISIONE	DOCUMENTO	DATA	REV
						04/07/22	0 0



PROPONENTE

WPD FRENTANI S.R.L.
CORSO D'ITALIA N. 83
00198 ROMA

CONSULENZA

GE.CO.D'OR S.R.L.
VIA G. GARIBALDI N. 15
74023 GROTTAGLIE (TA)

PROGETTISTA
ING. GAETANO D'ORONZIO
VIA GOITO 14 - COLOBRARO (MT)

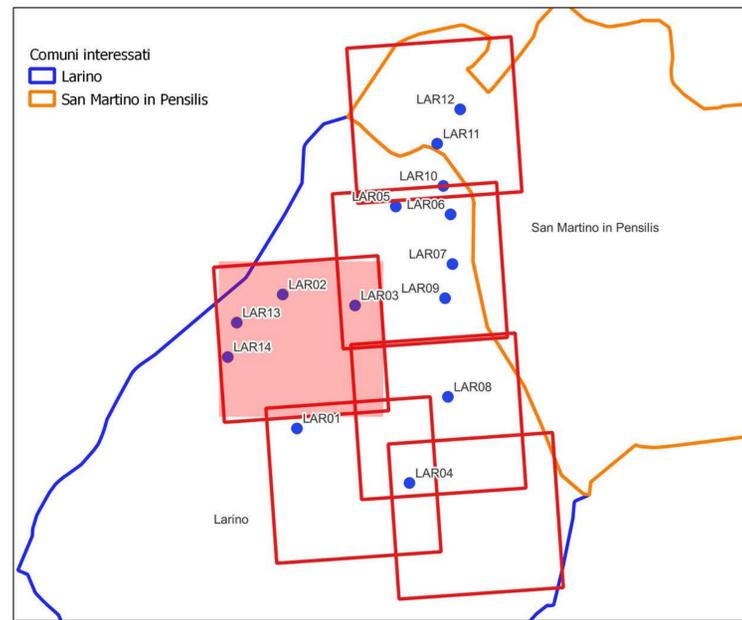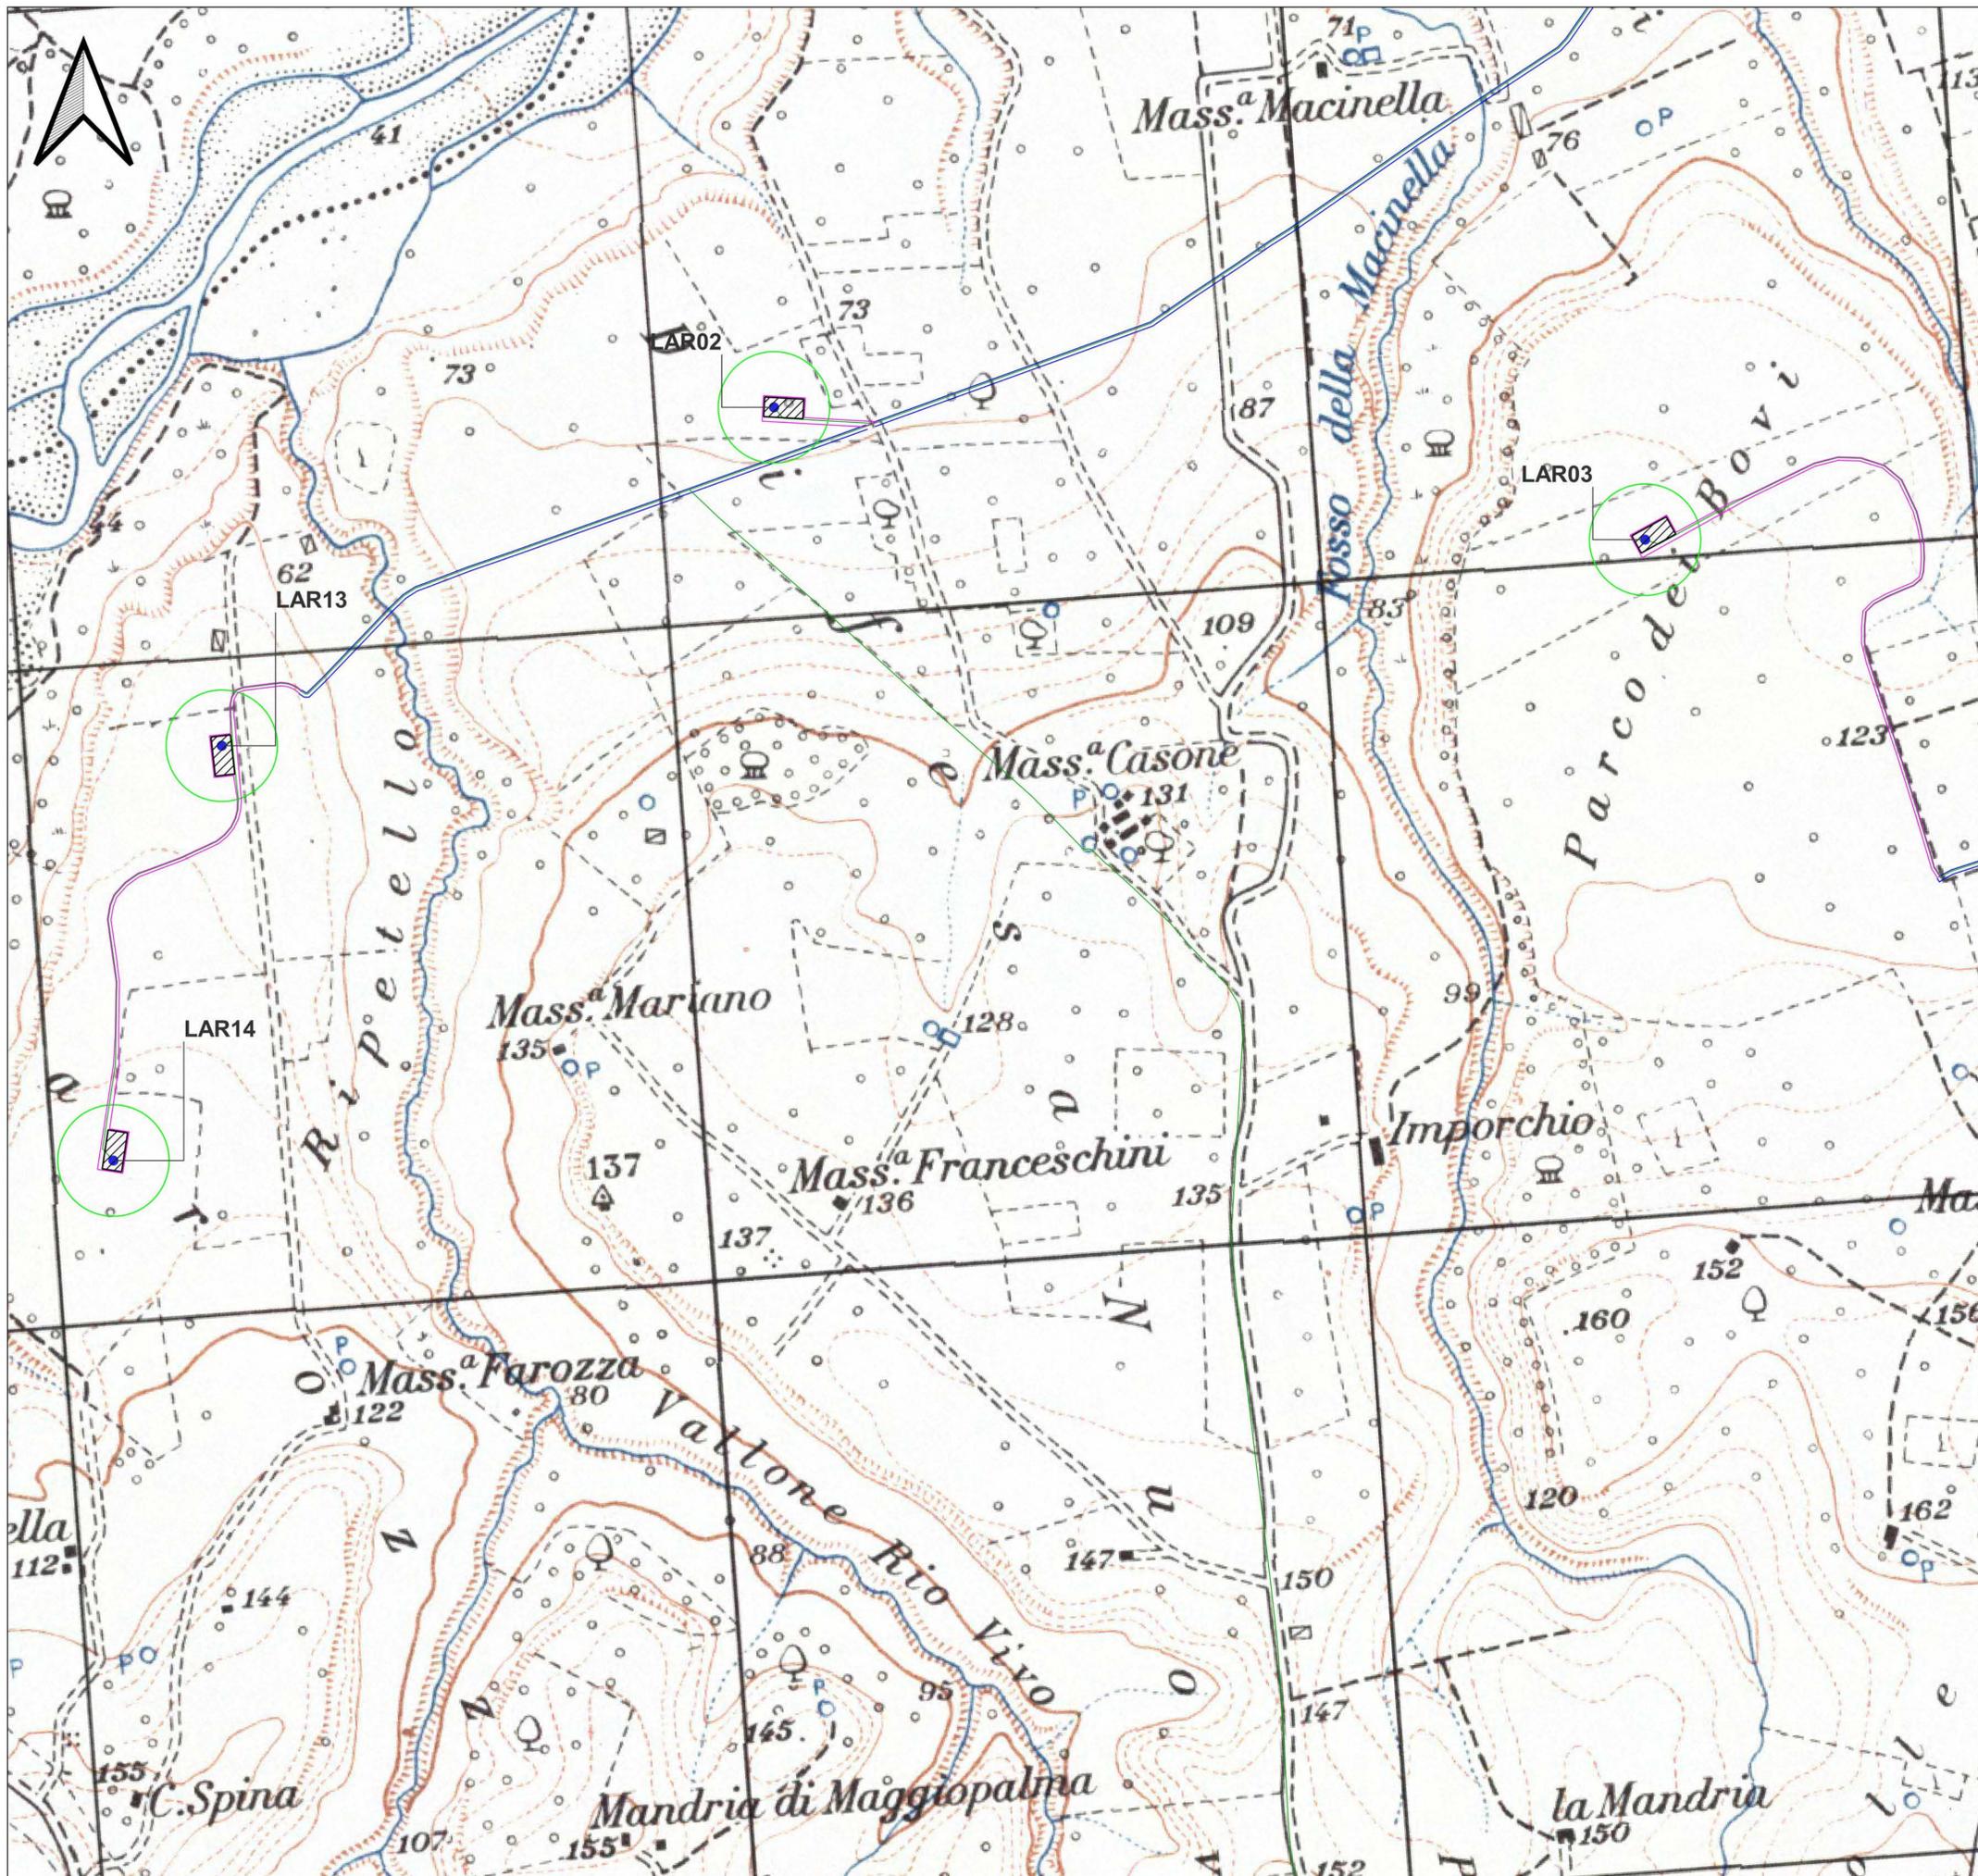

LEGENDA



- LAR n°...
Piazzola di esercizio
- Rotore WTG - D = 170 m
- Strade esistenti da adeguare
- Ingombro viabilità di progetto
- Linee 36 kV su strada esistente e di nuova realizzazione
- SSE RTN 380/150/36 kV Larino

AUTORIZZAZIONE UNICA Ex D. LGS. N. 387/2003

**PROGETTO DEFINITIVO
PARCO EOLICO LARINO**

Titolo elaborato:
**PLANIMETRIA GENERALE IMPIANTO
(ESERCIZIO) SU IGM**

GDS	GD	WPD	EMISSIONE				
REDATTO	CONTR.	APPROV.	DESCRIZIONE	REVISIONE	DOCUMENTO	04/07/22	0 0
						DATA	REV
PROPONENTE				CONSULENZA			
 WPD FRENTANI S.R.L. CORSO D'ITALIA N. 83 00198 ROMA				 GE.CO.D'OR S.R.L. VIA G. GARIBALDI N. 15 74023 GROTTAGLIE (TA)			
PROGETTISTA ING. GAETANO D'ORONZIO VIA GOITO 14 - COLOBRARO (MT)							

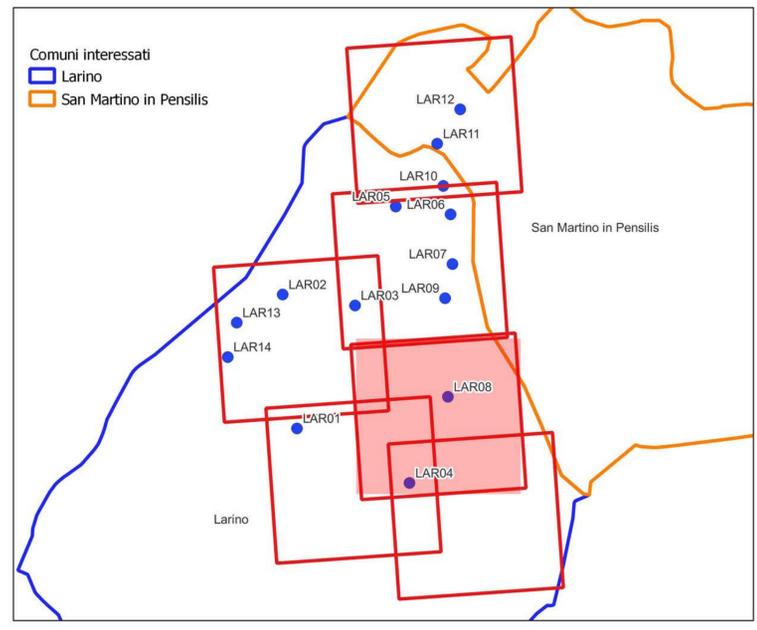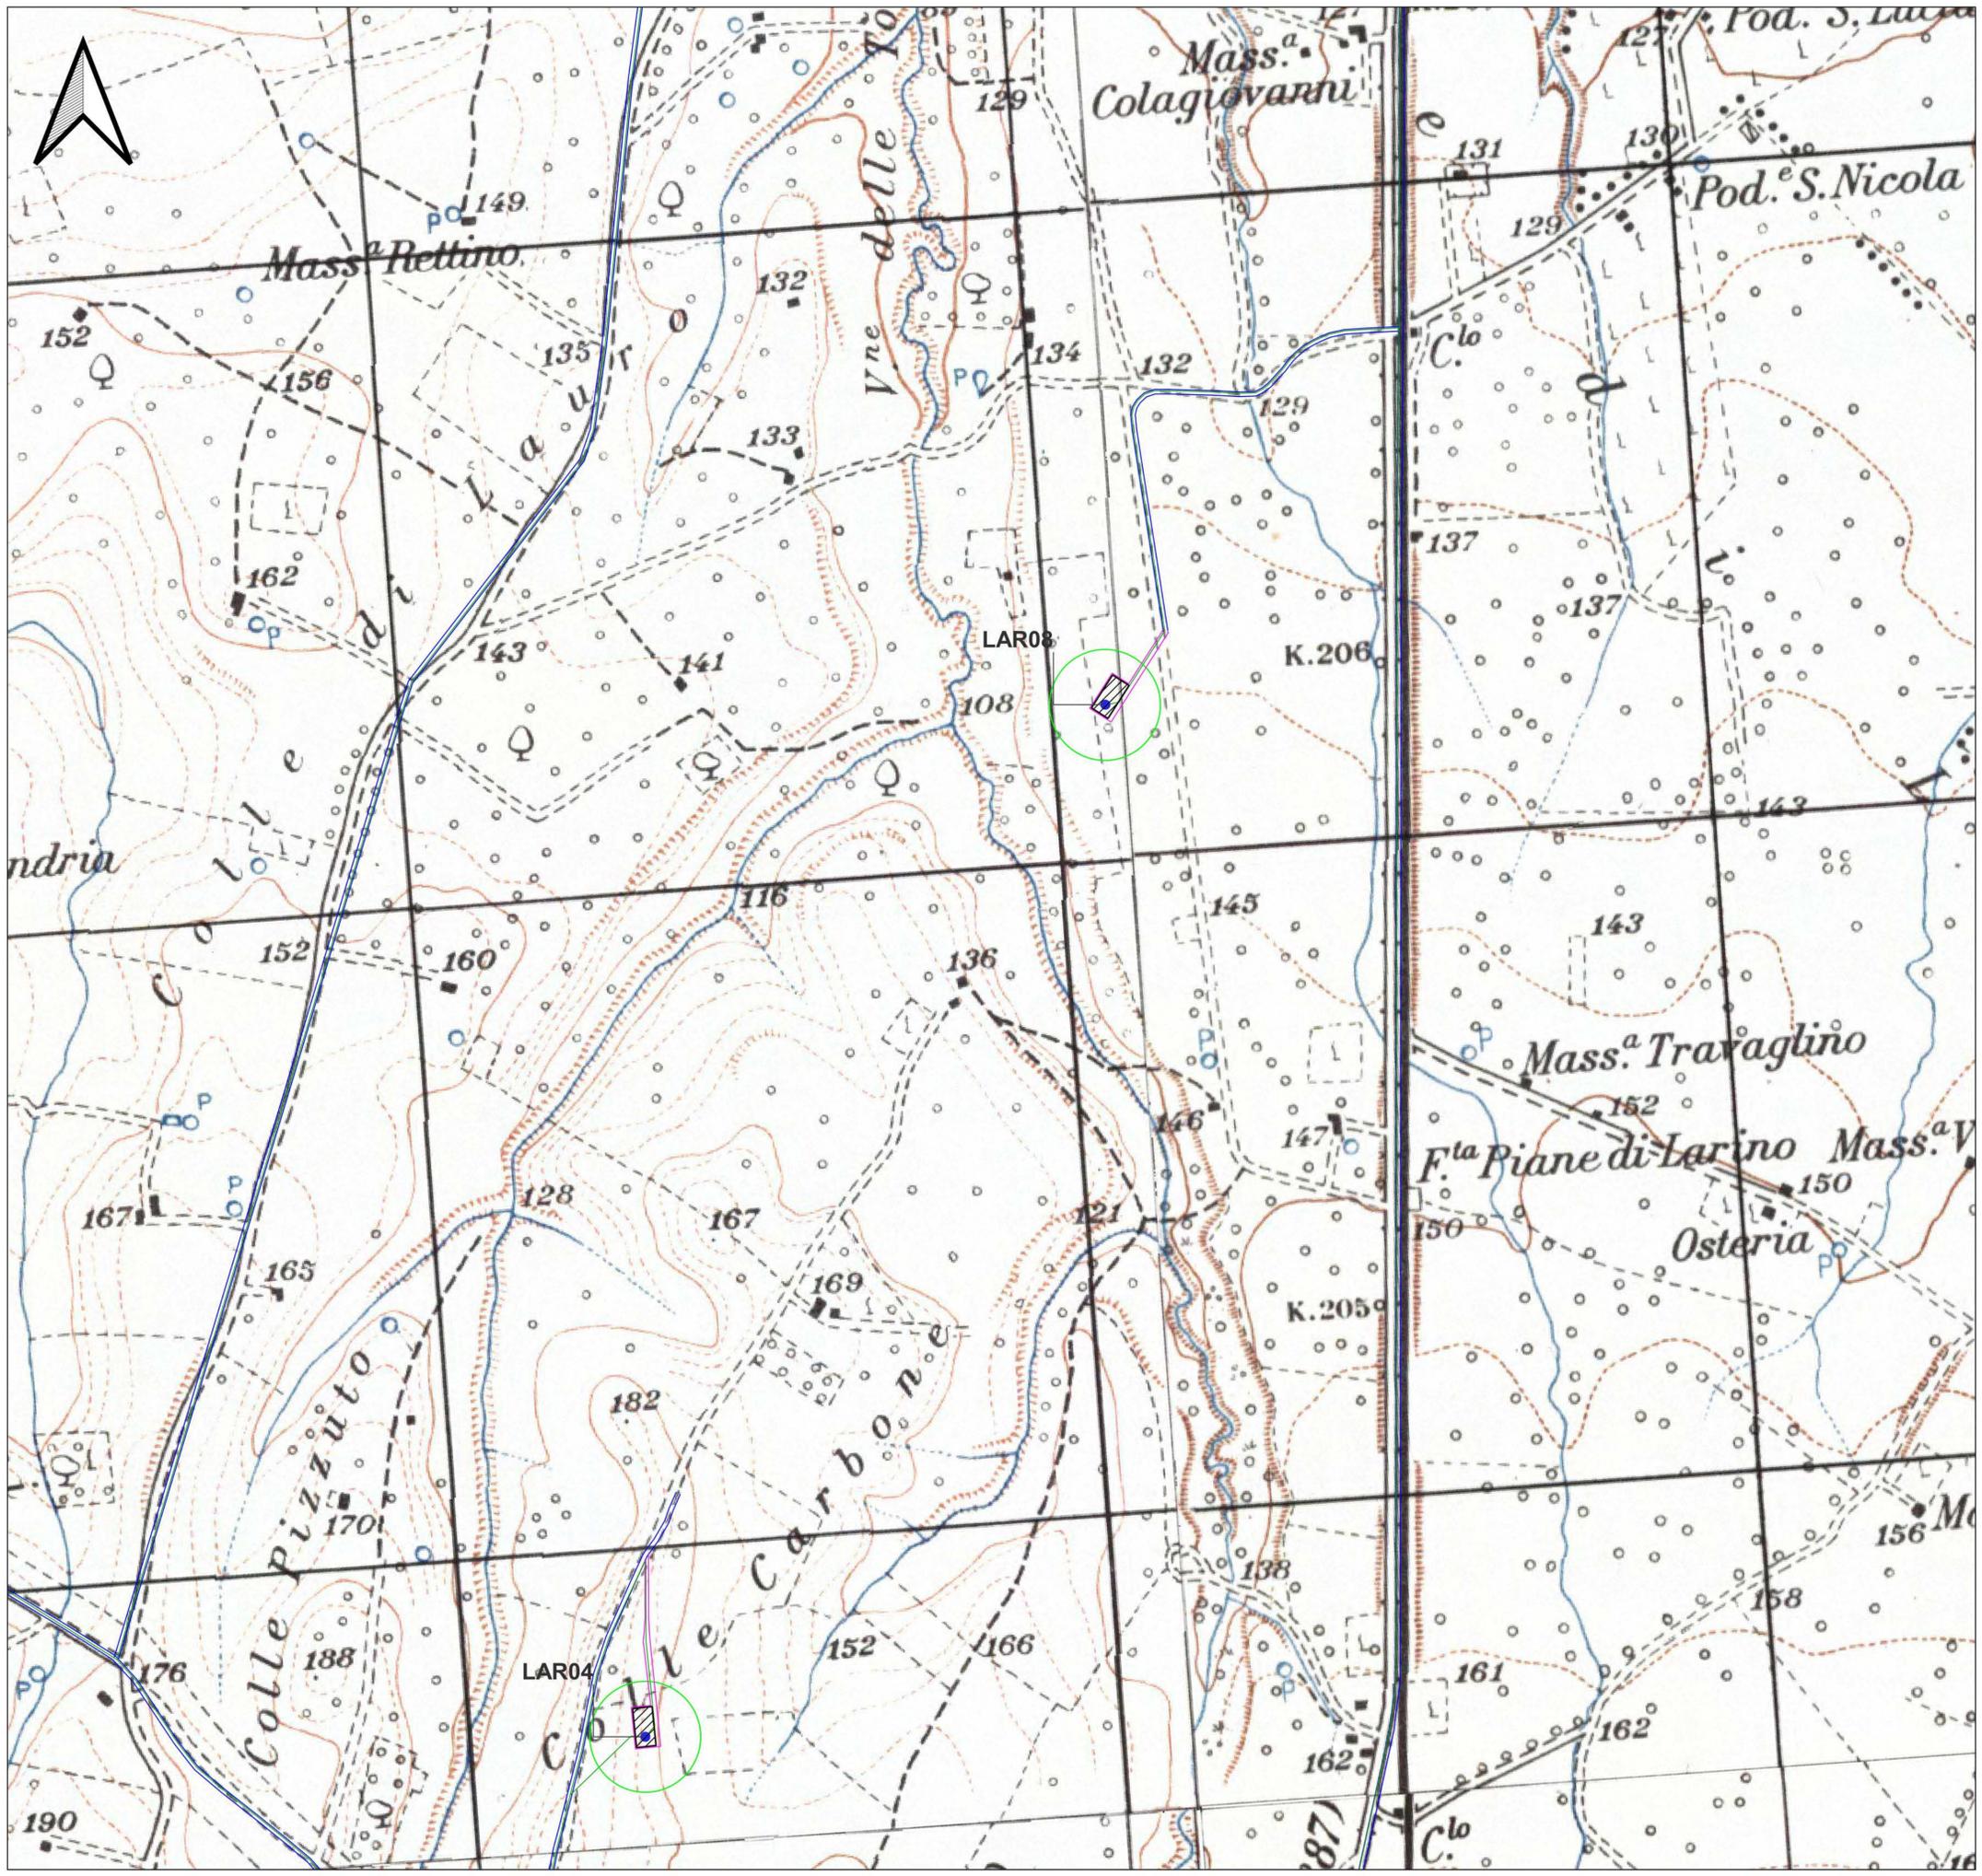

LEGENDA

- LAR n°...
Piazzola di esercizio
- Rotore WTG - D = 170 m
- Strade esistenti da adeguare
- Ingombro viabilità di progetto
- Linee 36 KV su strada esistente e di nuova realizzazione
- SSE RTN 380/150/36 KV Larino

AUTORIZZAZIONE UNICA Ex D. LGS. N. 387/2003



**PROGETTO DEFINITIVO
PARCO EOLICO LARINO**

Titolo elaborato:

**PLANIMETRIA GENERALE IMPIANTO
(ESERCIZIO) SU IGM**

GDS	GD	WPD	EMISSIONE				
REDATTO	CONTR.	APPROV.	DESCRIZIONE	REVISIONE	DOCUMENTO	DATA	REV
						04/07/22	0 0

<p>PROPONENTE</p> <p>WPD FRENTANI S.R.L. CORSO D'ITALIA N. 83 00198 ROMA</p>	<p>CONSULENZA</p> <p>GE.CO.D'OR S.R.L. VIA G. GARIBALDI N. 15 74023 GROTTAGLIE (TA)</p> <p>PROGETTISTA ING. GAETANO D'ORONZIO VIA GOITO 14 - COLOBRARO (MT)</p>
--	--

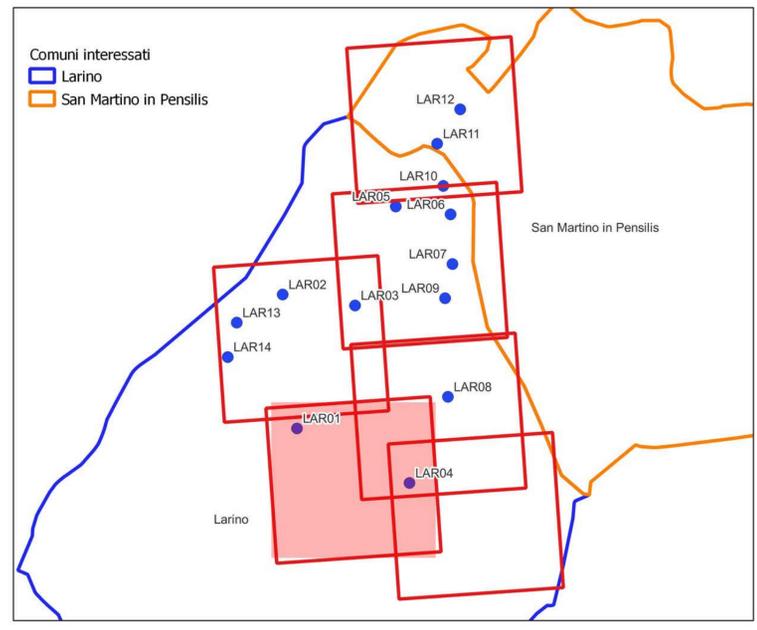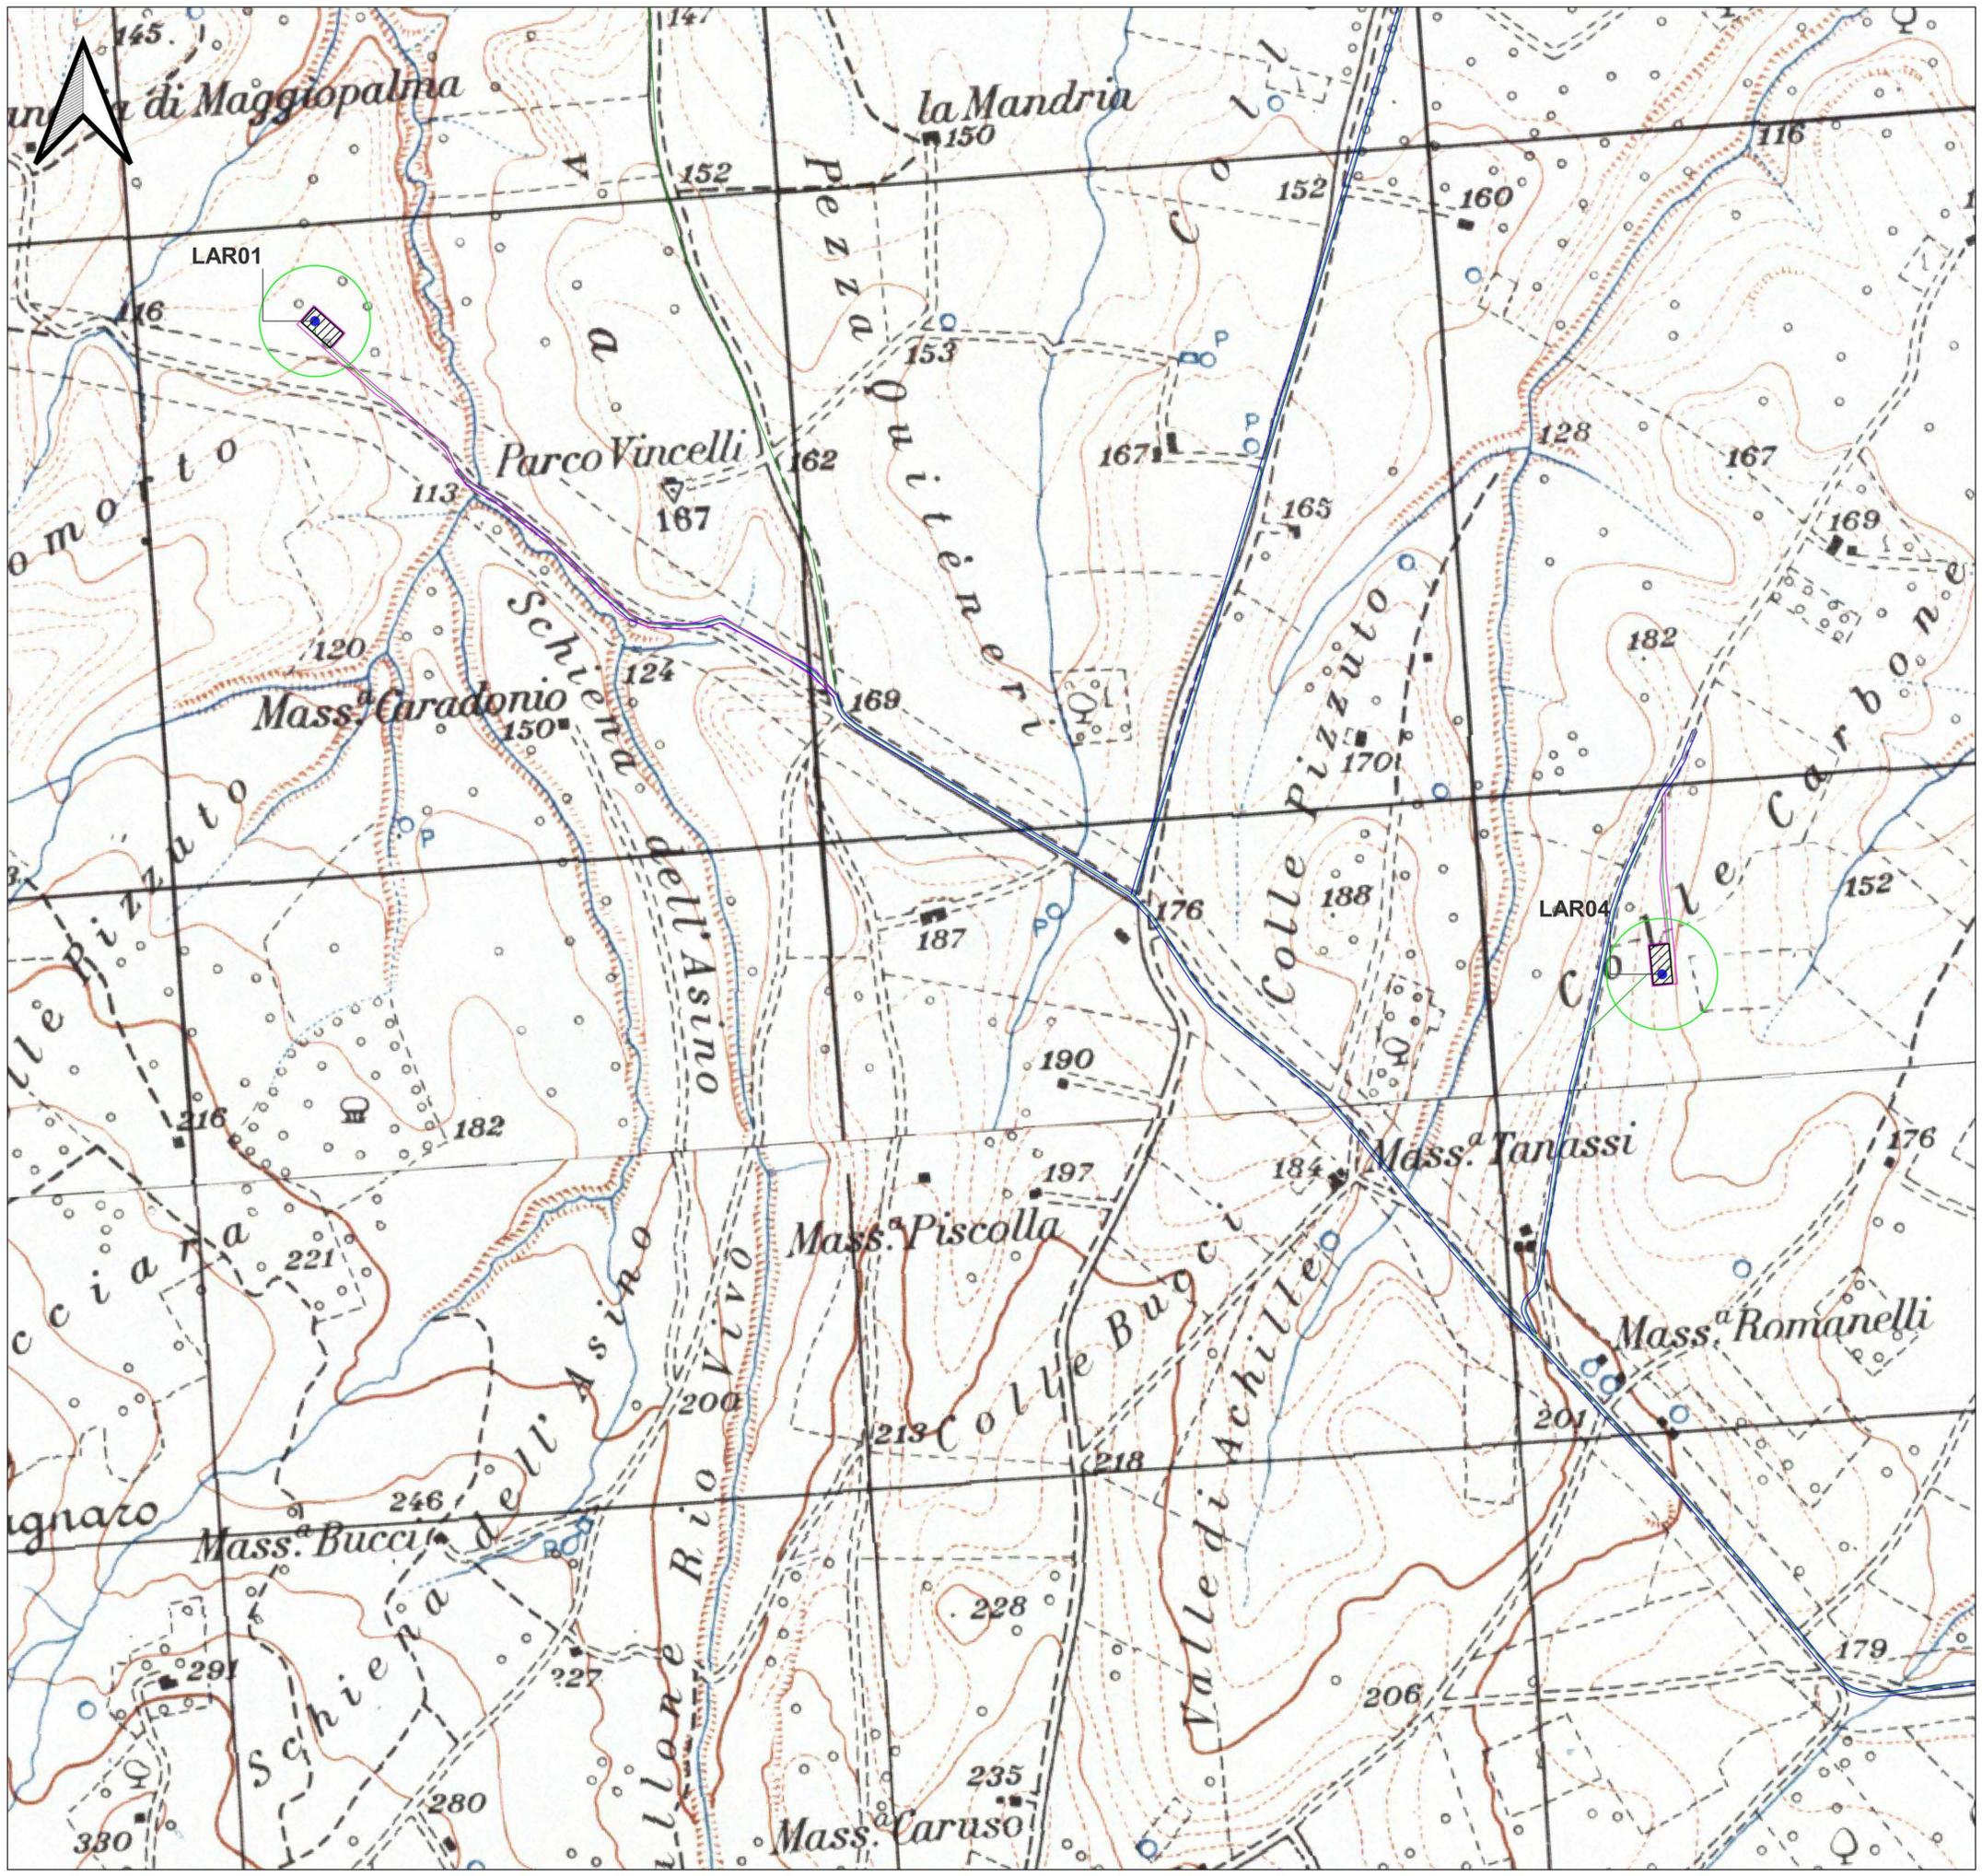

LEGENDA



- LAR n°...
Piazzola di esercizio
- Rotore WTG - D = 170 m
- Strade esistenti da adeguare
- Ingombro viabilità di progetto
- Linee 36 kV su strada esistente e di nuova realizzazione
- SSE RTN 380/150/36 kV Larino

AUTORIZZAZIONE UNICA Ex D. LGS. N. 387/2003

**PROGETTO DEFINITIVO
PARCO EOLICO LARINO**

Titolo elaborato:
**PLANIMETRIA GENERALE IMPIANTO
(ESERCIZIO) SU IGM**

GDS REDATTO	GD CONTR.	WPD APPROV.	EMISSIONE DESCRIZIONE REVISIONE DOCUMENTO	04/07/22	0 0 DATA REV
PROPONENTE			CONSULENZA		
 think energy WPD FRENTANI S.R.L. CORSO D'ITALIA N. 83 00198 ROMA			 GE.CO.D'OR S.R.L. VIA G. GARIBALDI N. 15 74023 GROTTAGLIE (TA)		
			PROGETTISTA ING. GAETANO D'ORONZIO VIA GOITO 14 - COLOBRARO (MT)		
Codice LAROC038	Formato A1	Scala 1:5.000	Foglio 1 di 6		

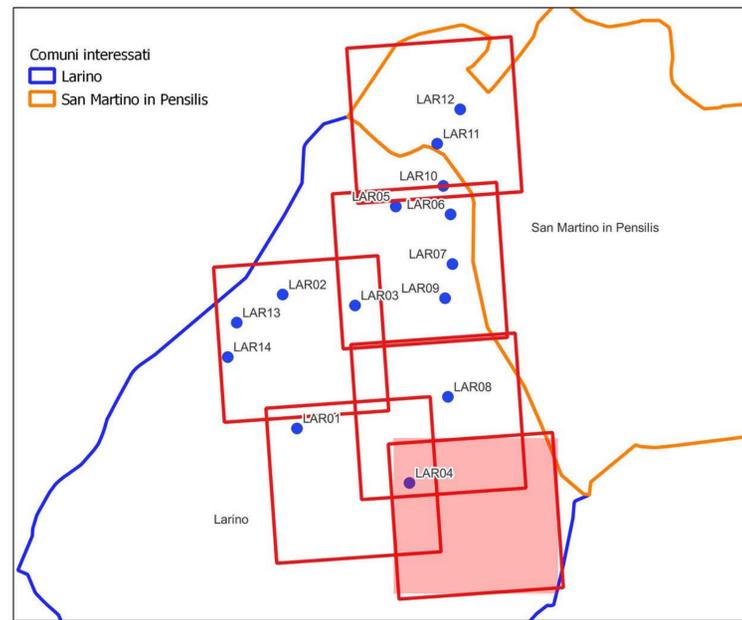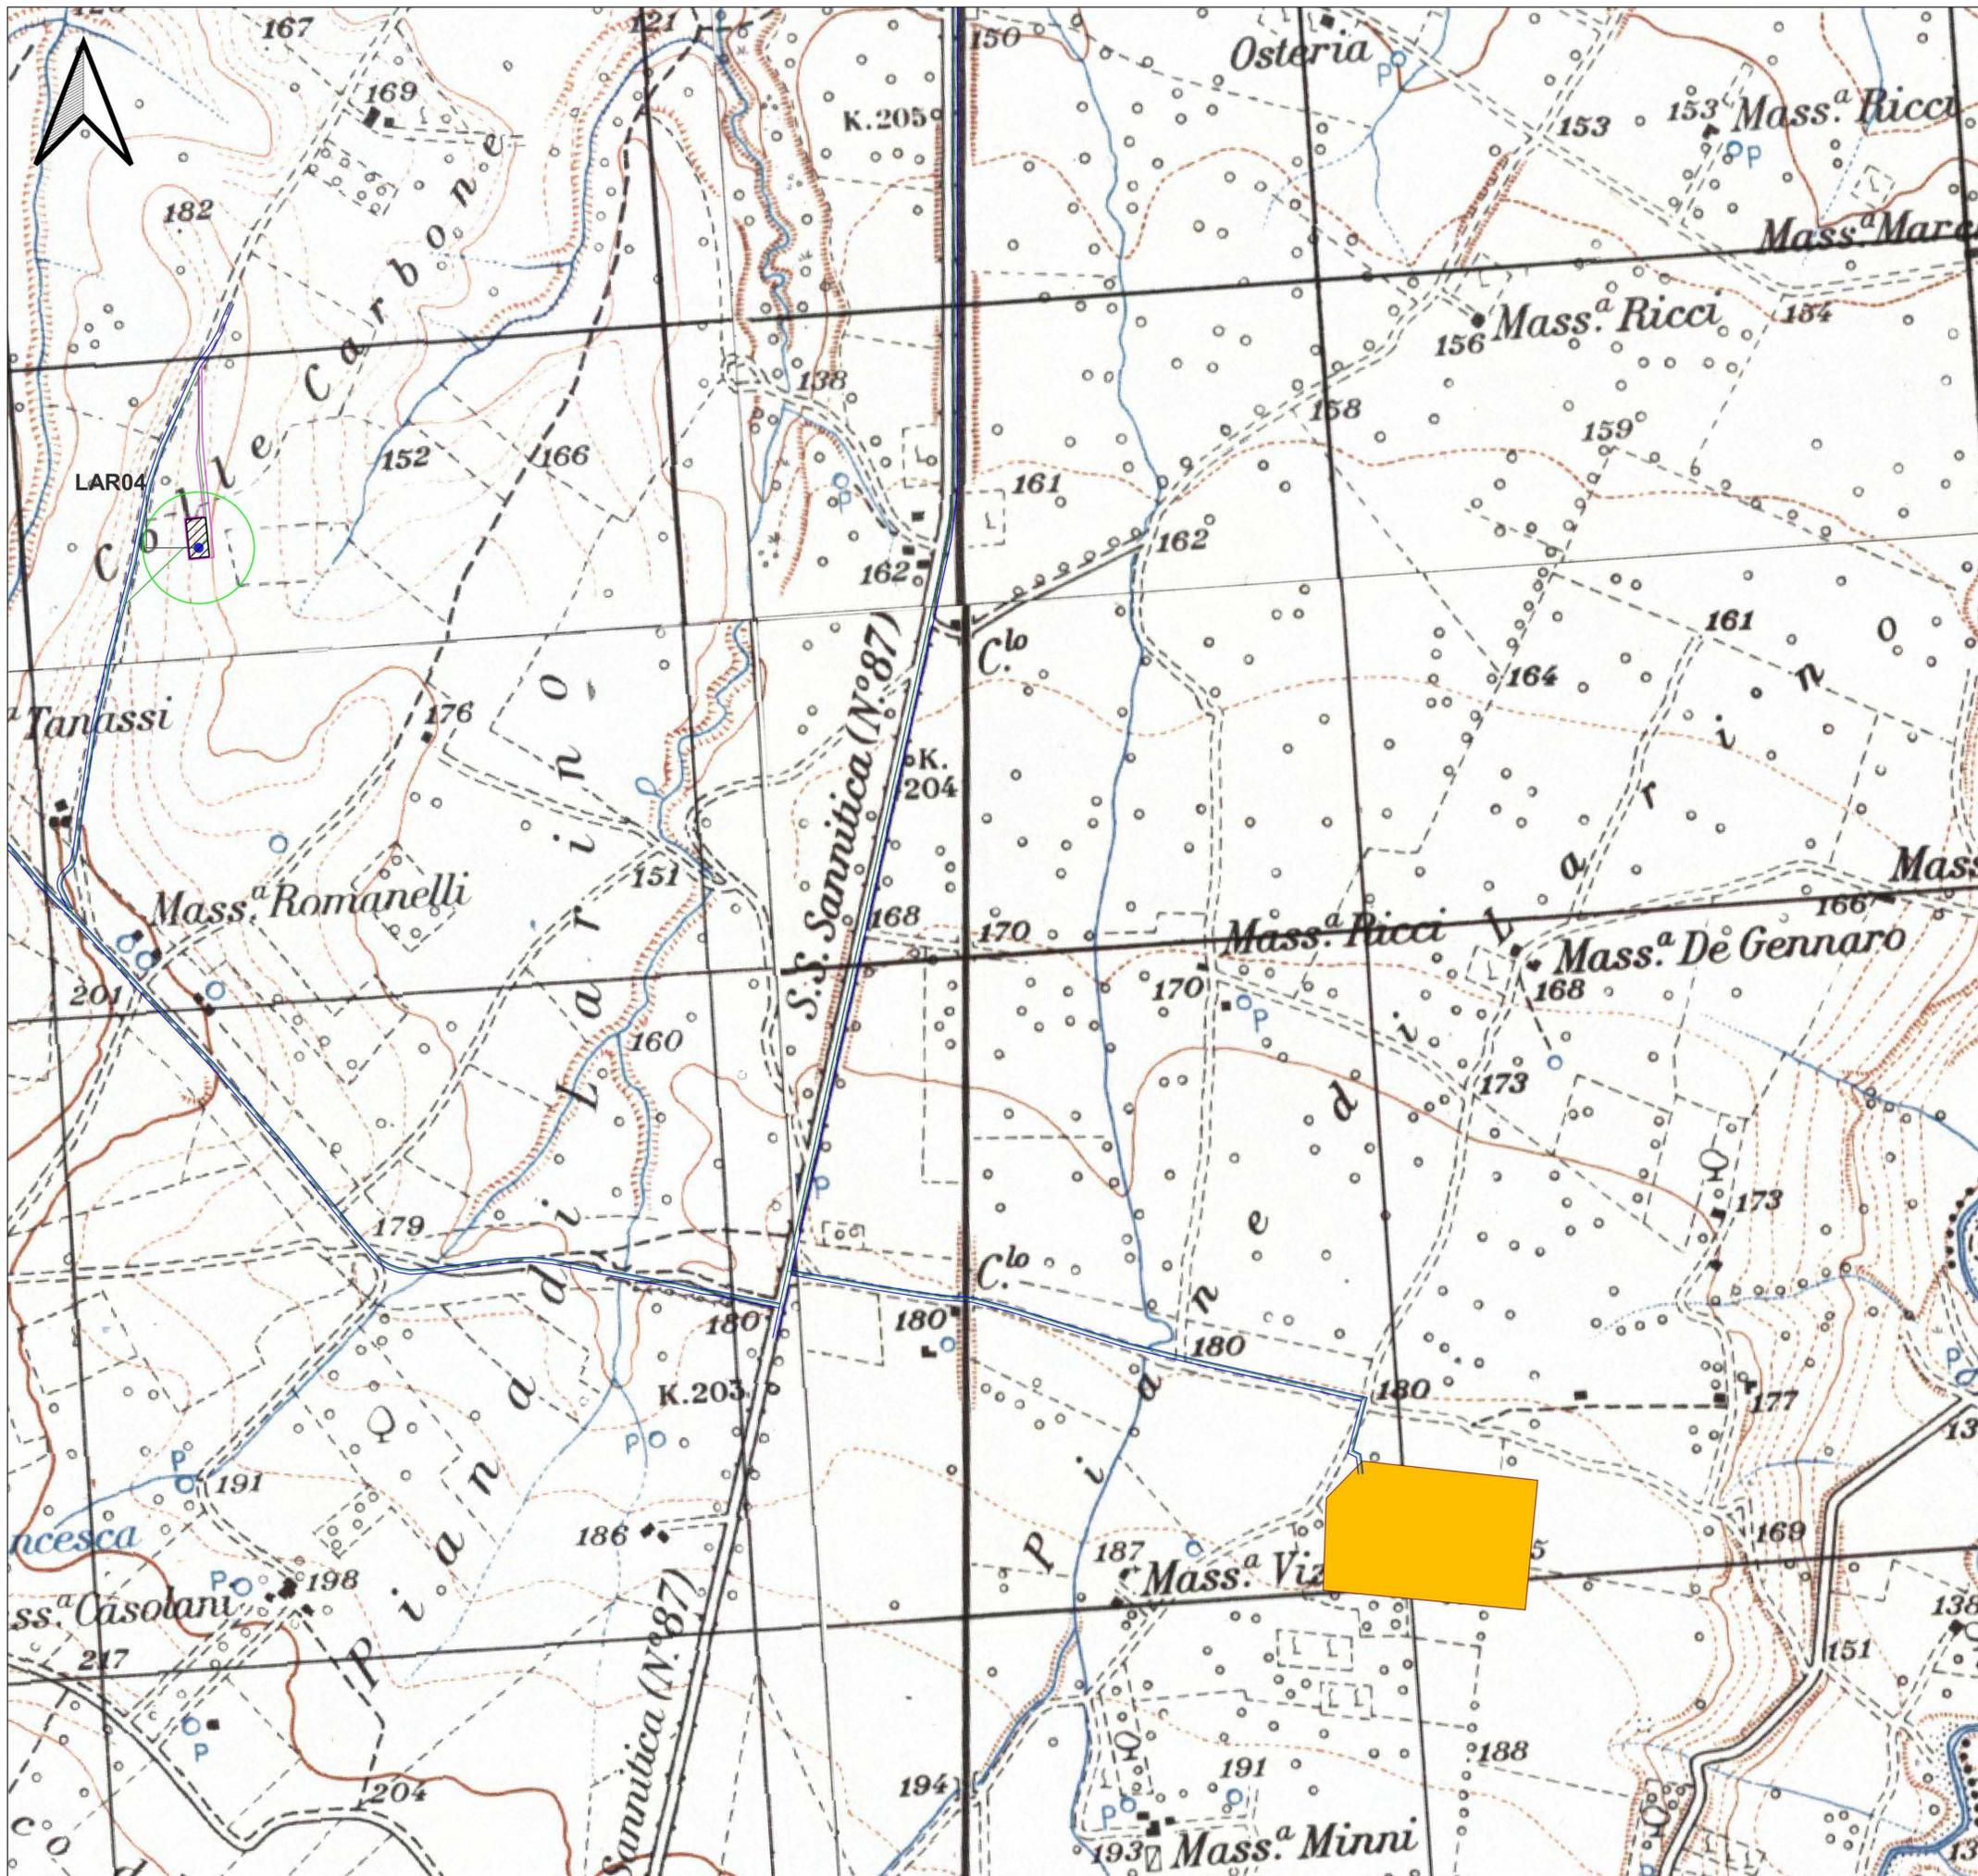

LEGENDA

- LAR n°...
Piazzola di esercizio
- Rotore WTG - D = 170 m
- Strade esistenti da adeguare
- Ingombro viabilità di progetto
- Linee 36 KV su strada esistente e di nuova realizzazione
- SSE RTN 380/150/36 KV Larino

AUTORIZZAZIONE UNICA Ex D. LGS. N. 387/2003

**PROGETTO DEFINITIVO
PARCO EOLICO LARINO**

Titolo elaborato:

**PLANIMETRIA GENERALE IMPIANTO
(ESERCIZIO) SU IGM**

GDS REDATTO	GD CONTR.	WPD APPROV.	EMISSIONE REVISIONE DOCUMENTO	04/07/22	0 0
			DESCRIZIONE	DATA	REV
PROPONENTE			CONSULENZA		
 WPD FRENTANI S.R.L. CORSO D'ITALIA N. 83 00198 ROMA			 GE.CO.D'OR S.R.L. VIA G. GARIBALDI N. 15 74023 GROTTAGLIE (TA)		
			PROGETTISTA ING. GAETANO D'ORONZIO VIA GOITO 14 - COLOBRARO (MT)		