
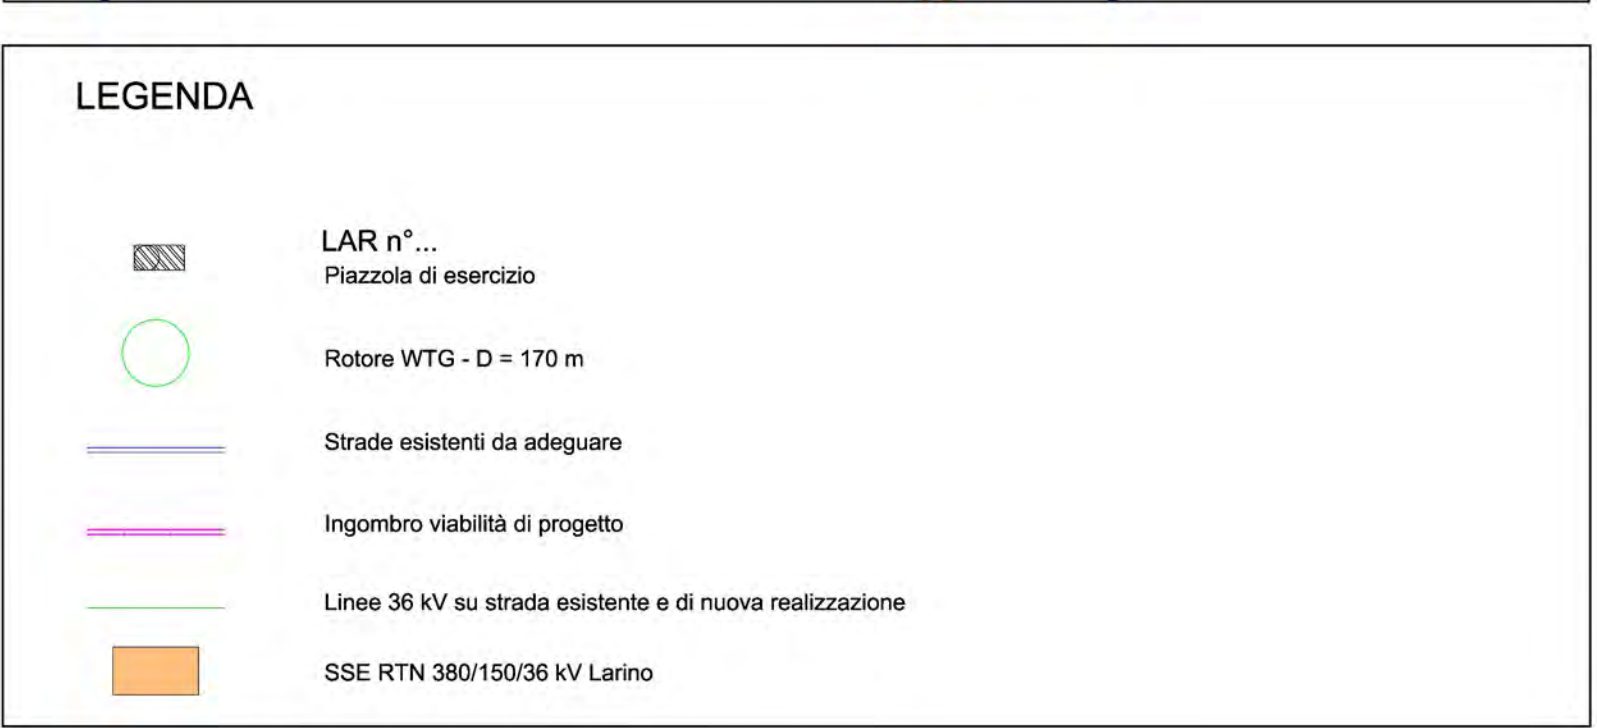


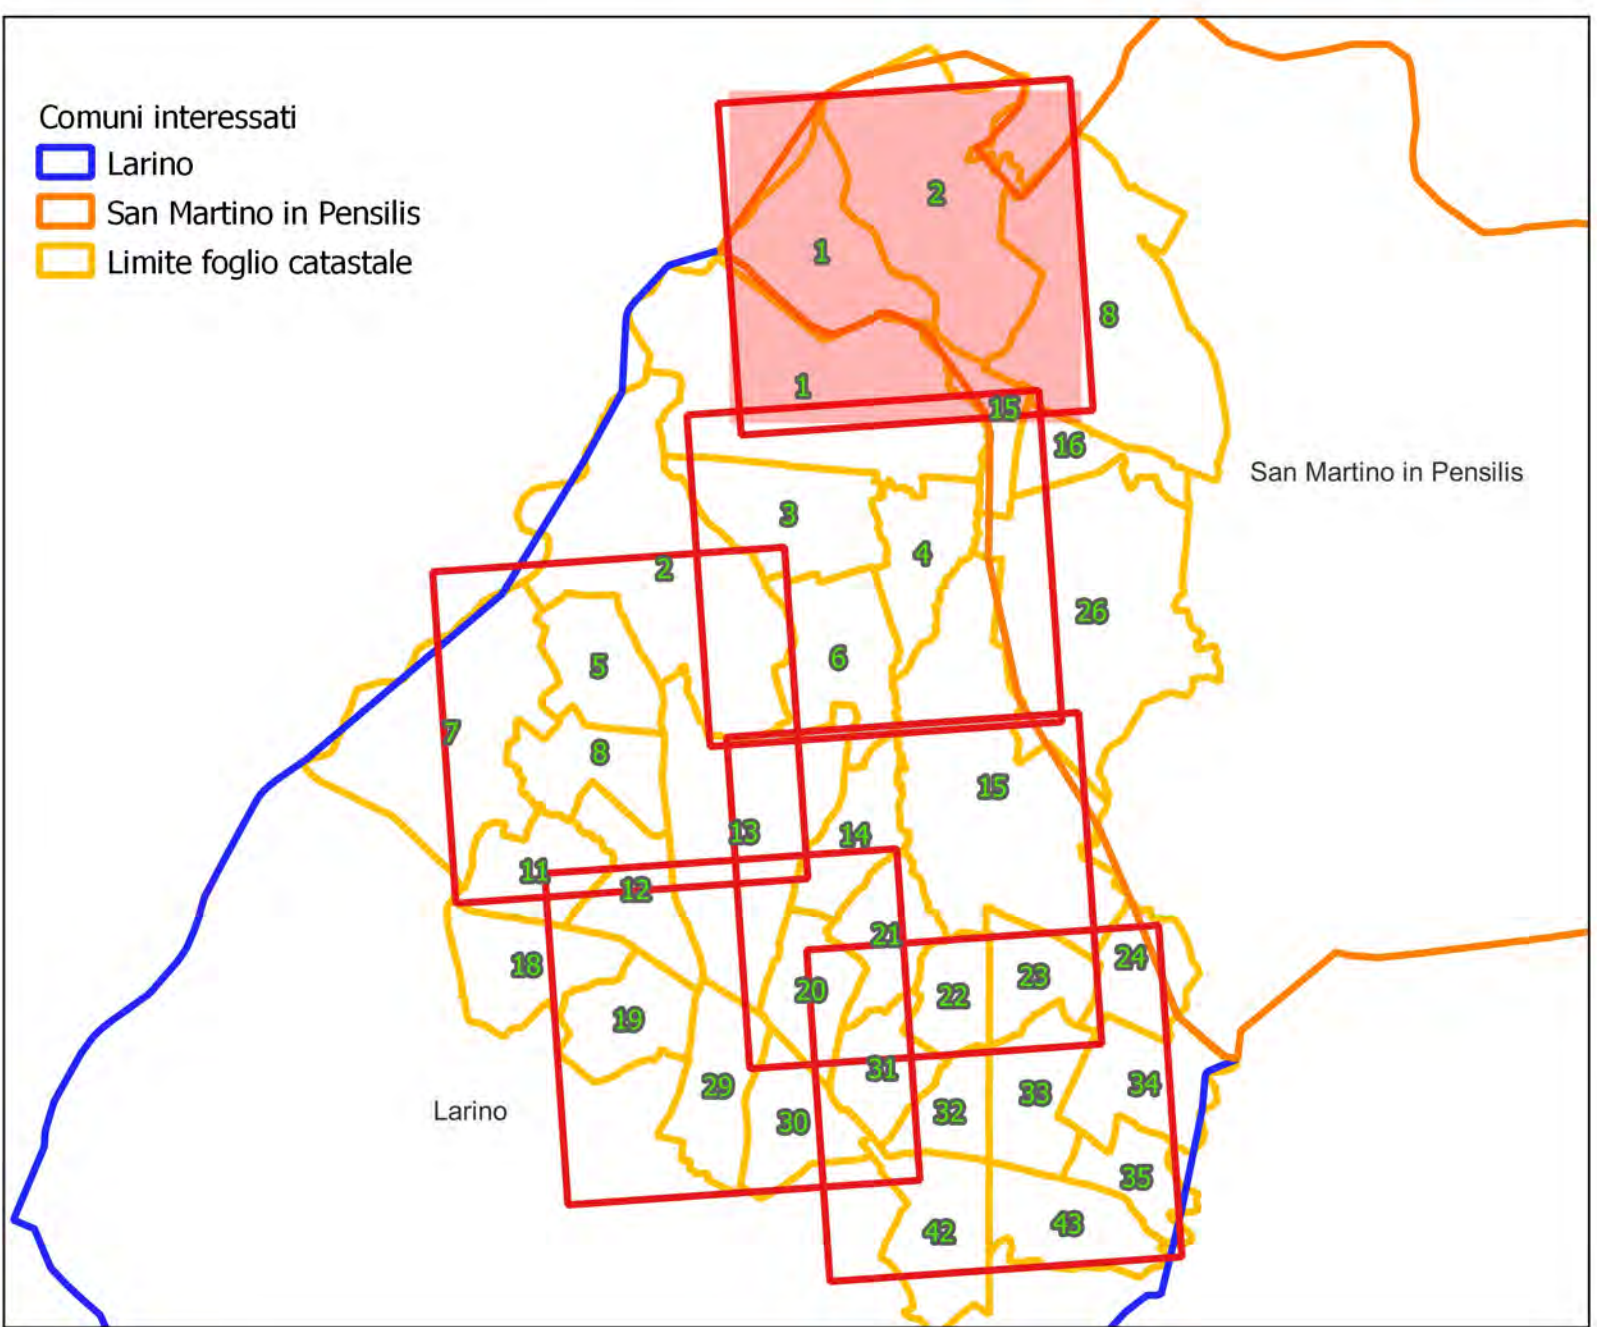

AUTORIZZAZIONE UNICA Ex D. LGS. N. 387/2003

PROGETTO DEFINITIVO PARCO EOLICO LARINO

Titolo elaborato:

PLANIMETRIA GENERALE IMPIANTO (ESERCIZIO) SU CATASTALE

GDS	GD	WPD	EMISSIONE	04/07/22	0	0
REDATTO	CONTR.	APPROV.	DESCRIZIONE REVISIONE DOCUMENTO	DATA	REV	

PROPONENTE



WPD FRENTANI S.R.L.
CORSO D'ITALIA N. 83
00198 ROMA

CONSULENZA

GE.CO.D'OR S.R.L.
VIA G. GARIBALDI N. 15
74023 GROTTAGLIE (TA)

PROGETTISTA
ING. GAETANO D'ORONZIO
VIA GOITO 14 – COLOBRARO (MT)

Codice LAROC039	Formato A1	Scala 1:5.000	Foglio 1 di 6
--------------------	---------------	------------------	------------------

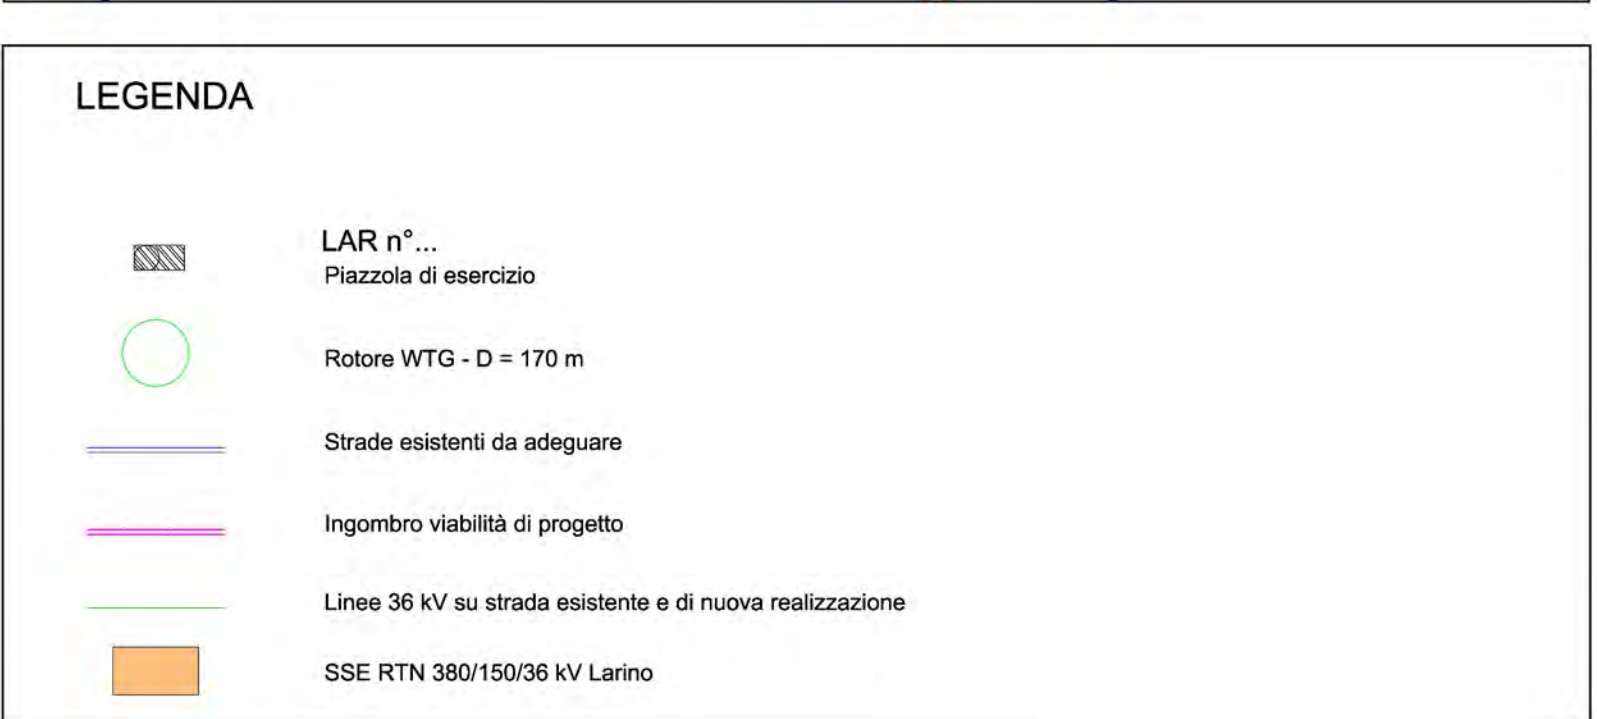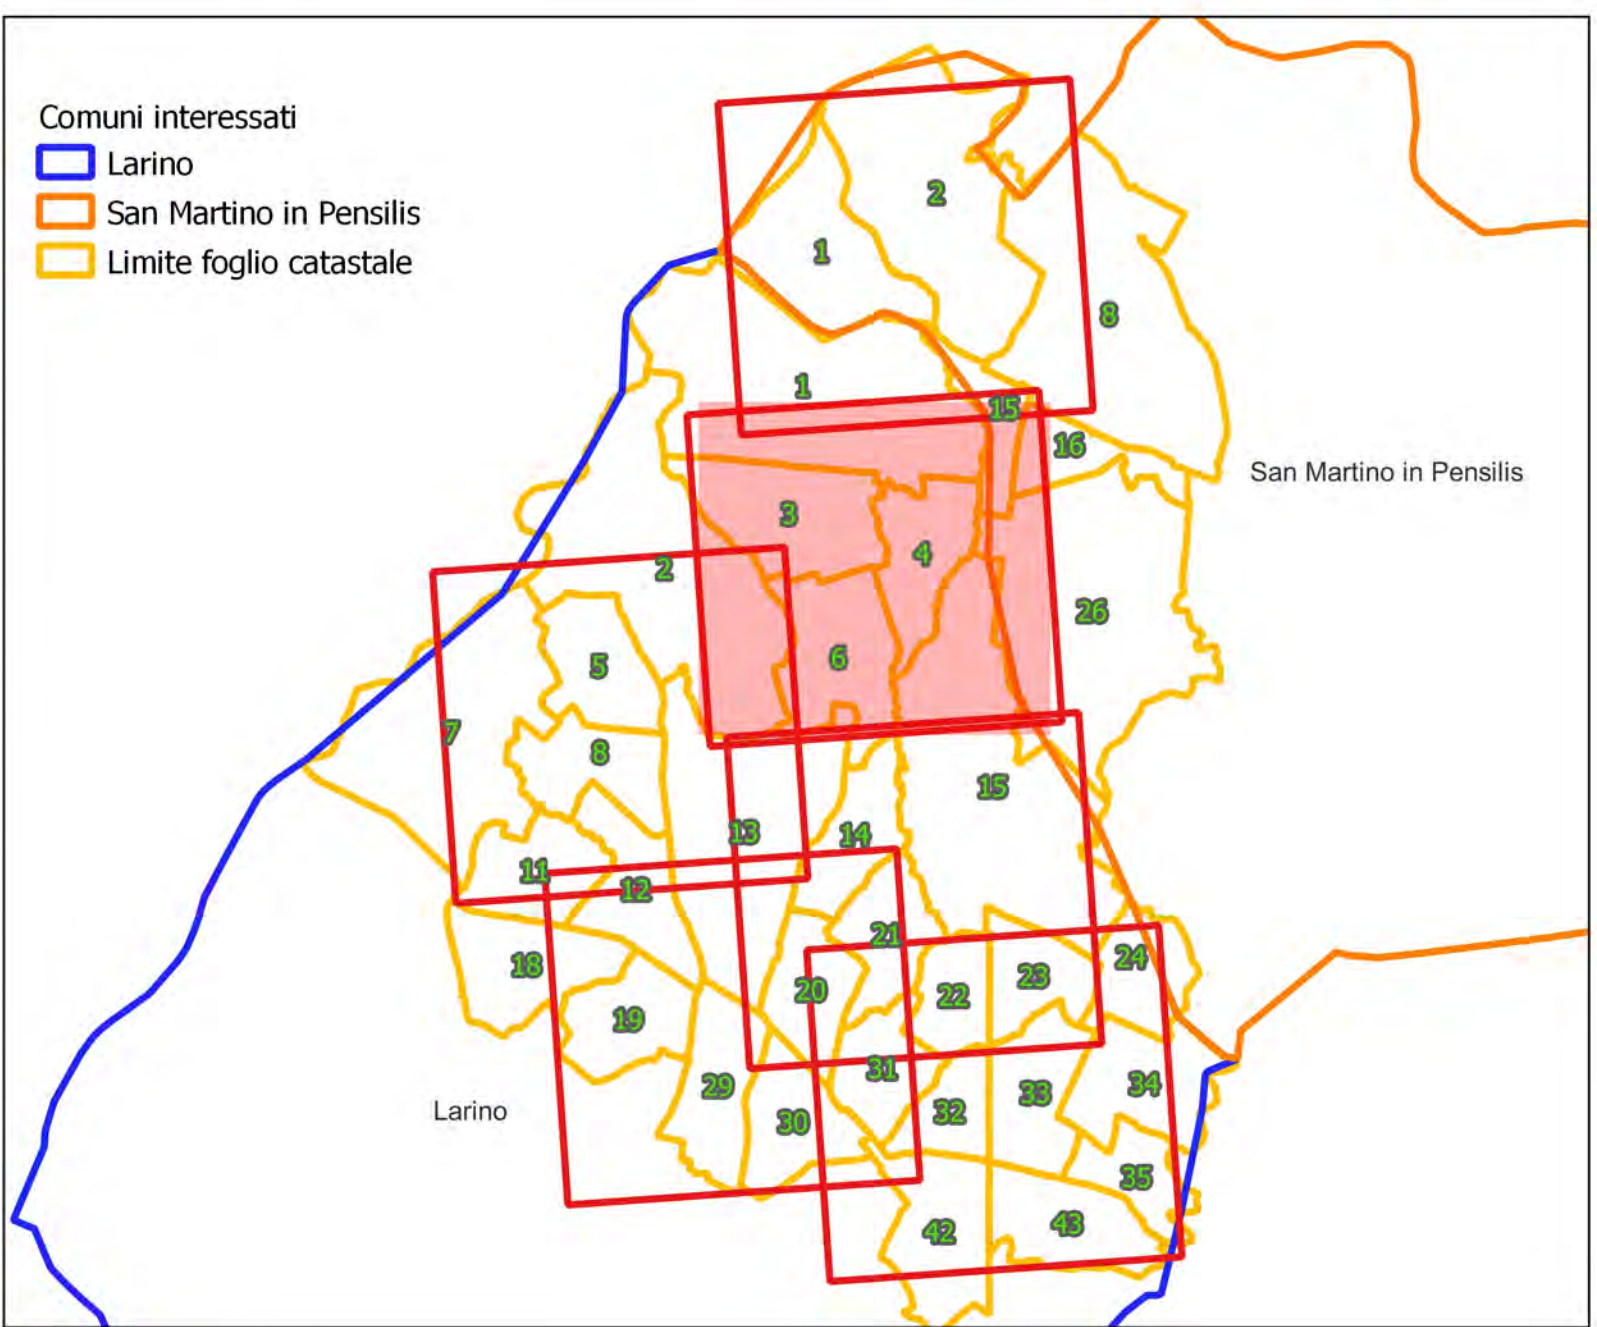

AUTORIZZAZIONE UNICA Ex D. LGS. N. 387/2003

PROGETTO DEFINITIVO PARCO EOLICO LARINO

Titolo elaborato:

PLANIMETRIA GENERALE IMPIANTO (ESERCIZIO) SU CATASTALE

GDS	GD	WPD	EMISSIONE	04/07/22	0 0
REDATTO	CONTR.	APPROV.	DESCRIZIONE REVISIONE DOCUMENTO	DATA	REV

PROPONENTE



WPD FRENTANI S.R.L.
CORSO D'ITALIA N. 83
00198 ROMA

CONSULENZA

GE.CO.D'OR S.R.L.
VIA G. GARIBALDI N. 15
74023 GROTTAGLIE (TA)

PROGETTISTA
ING. GAETANO D'ORONZIO
VIA GOITO 14 – COLOBRARO (MT)

Codice LAROC039	Formato A1	Scala 1:5.000	Foglio 1 di 6
--------------------	---------------	------------------	------------------

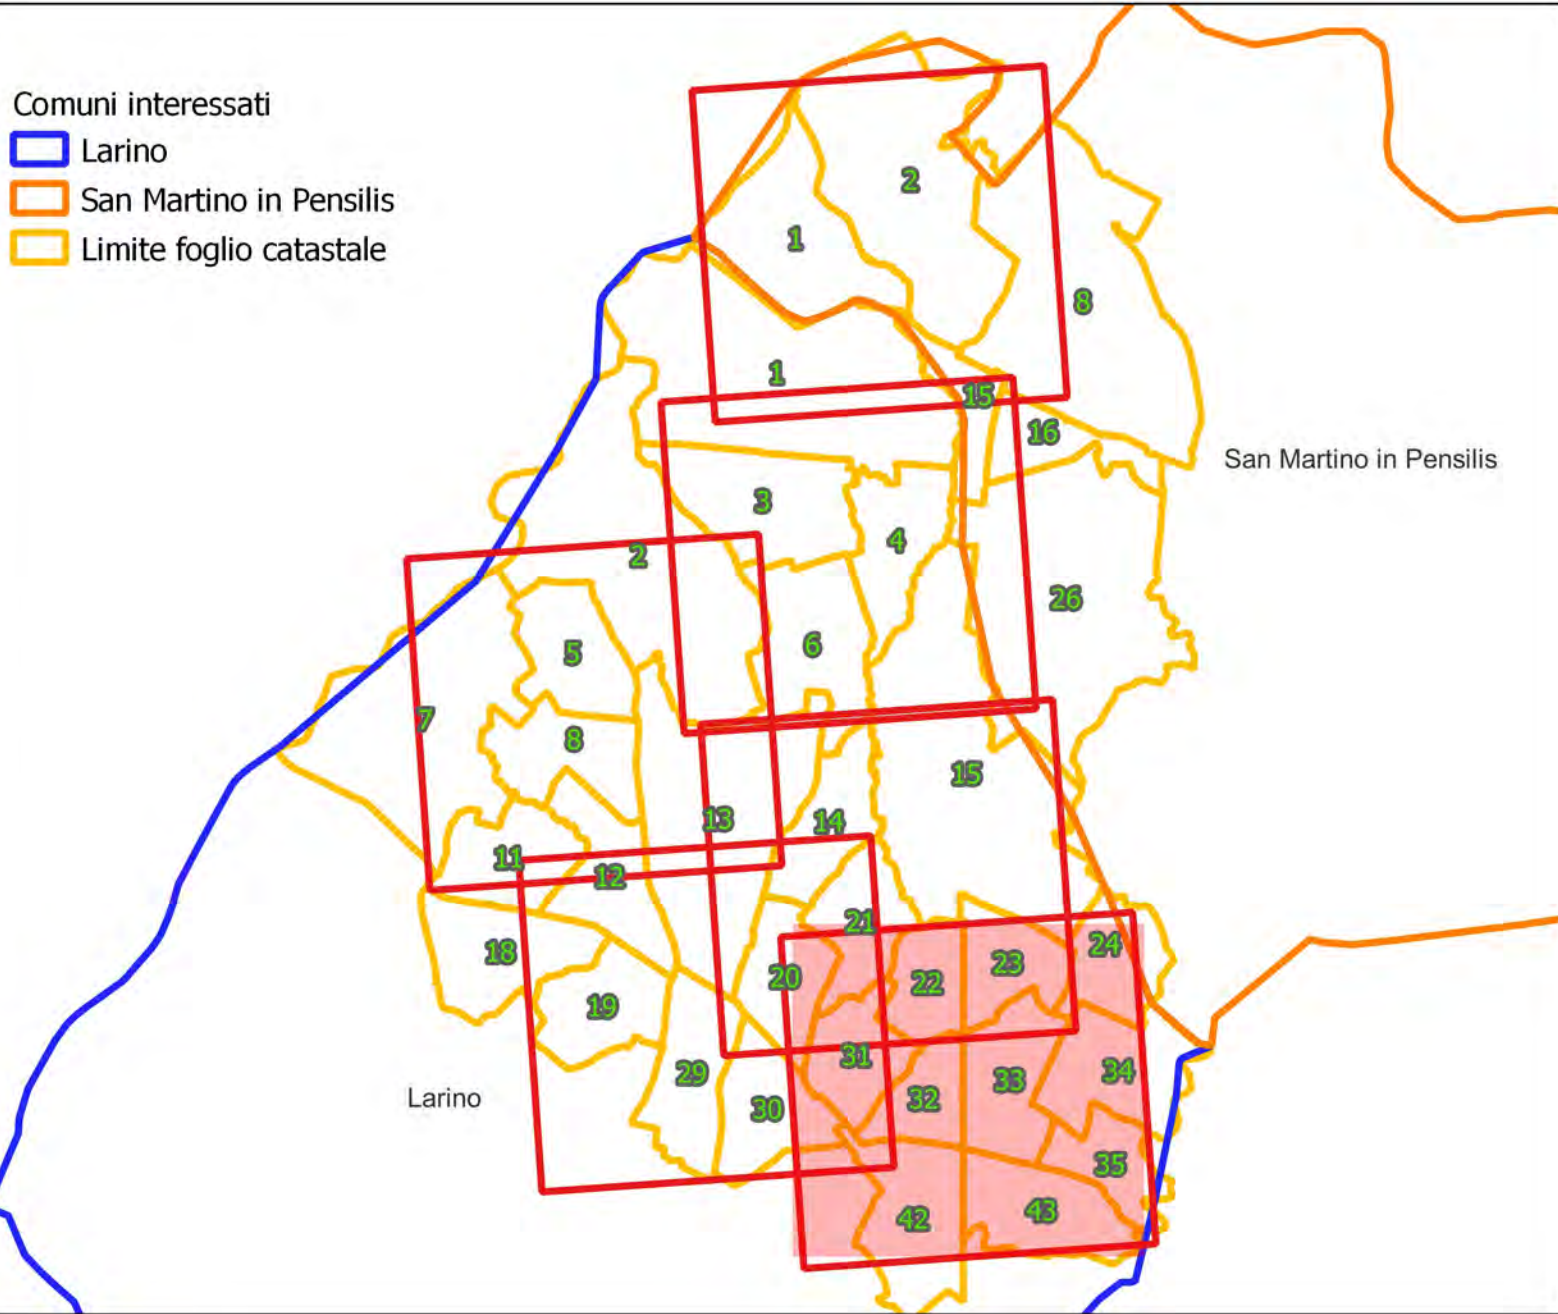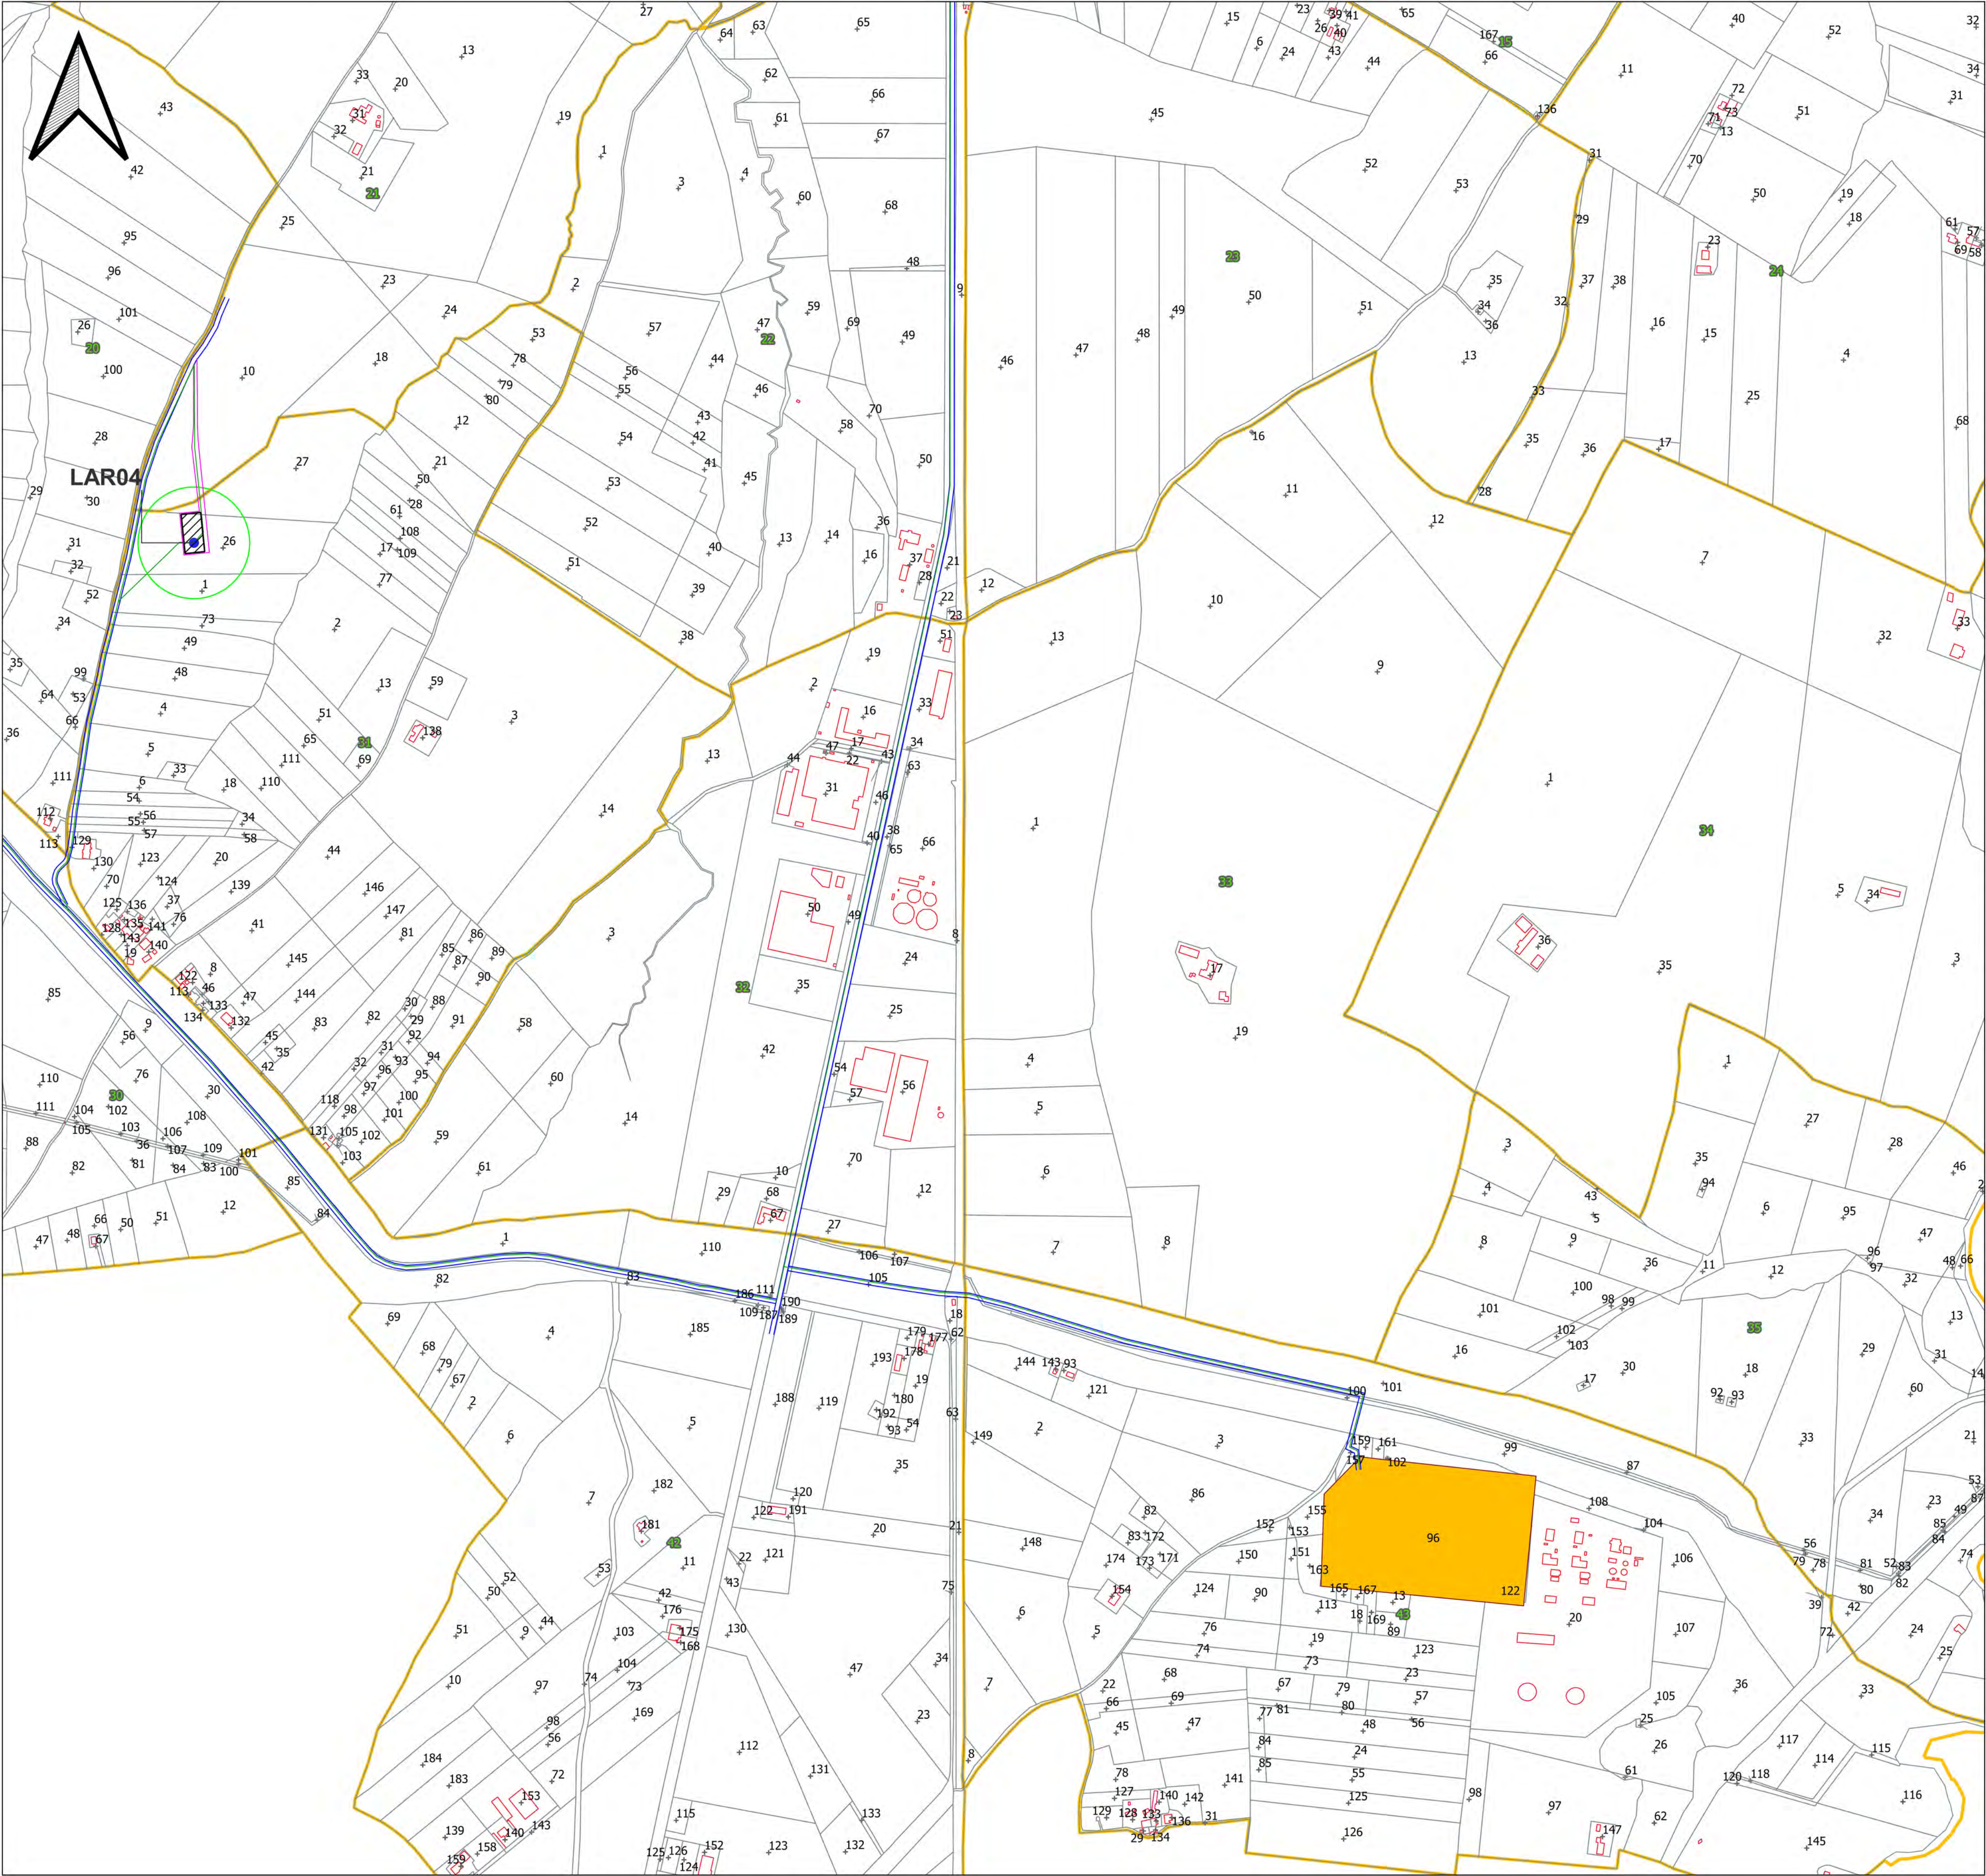

LEGENDA

- LAR n° ...
Piazzola di esercizio
- Rotore WTG - D = 170 m
- Strade esistenti da adeguare
- Ingombro viabilità di progetto
- Linee 36 kV su strada esistente e di nuova realizzazione
- SSE RTN 380/150/36 kV Larino

AUTORIZZAZIONE UNICA Ex D. LGS. N. 387 / 2003



REGIONE MOLISE

**PROGETTO DEFINITIVO
PARCO EOLICO LARINO**

Titolo elaborato:

**PLANIMETRIA GENERALE IMPIANTO
(ESERCIZIO) SU CATASTALE**

GDS	GD	WPD	EMISSIONE						
REDATTO	CONTR.	APPROV.	DESCRIZIONE	REVISIONE	DOCUMENTO	04/07/22	0	0	
						DATA		REV	

PROPONENTE



WPD FRENTANI S.R.L.
CORSO D'ITALIA N. 83
00198 ROMA

CONSULENZA



GE.CO.D'OR S.R.L.
VIA G. GARIBOLDI N. 15
74023 GROTTAGLIE (TA)

PROGETTISTA
ING. GAETANO D'ORONZIO
VIA GOITO 14 – COLOBRARO (MT)

Codice LAROC039	Formato A1	Scala 1:5.000	Foglio 1 di 6
--------------------	---------------	------------------	------------------