



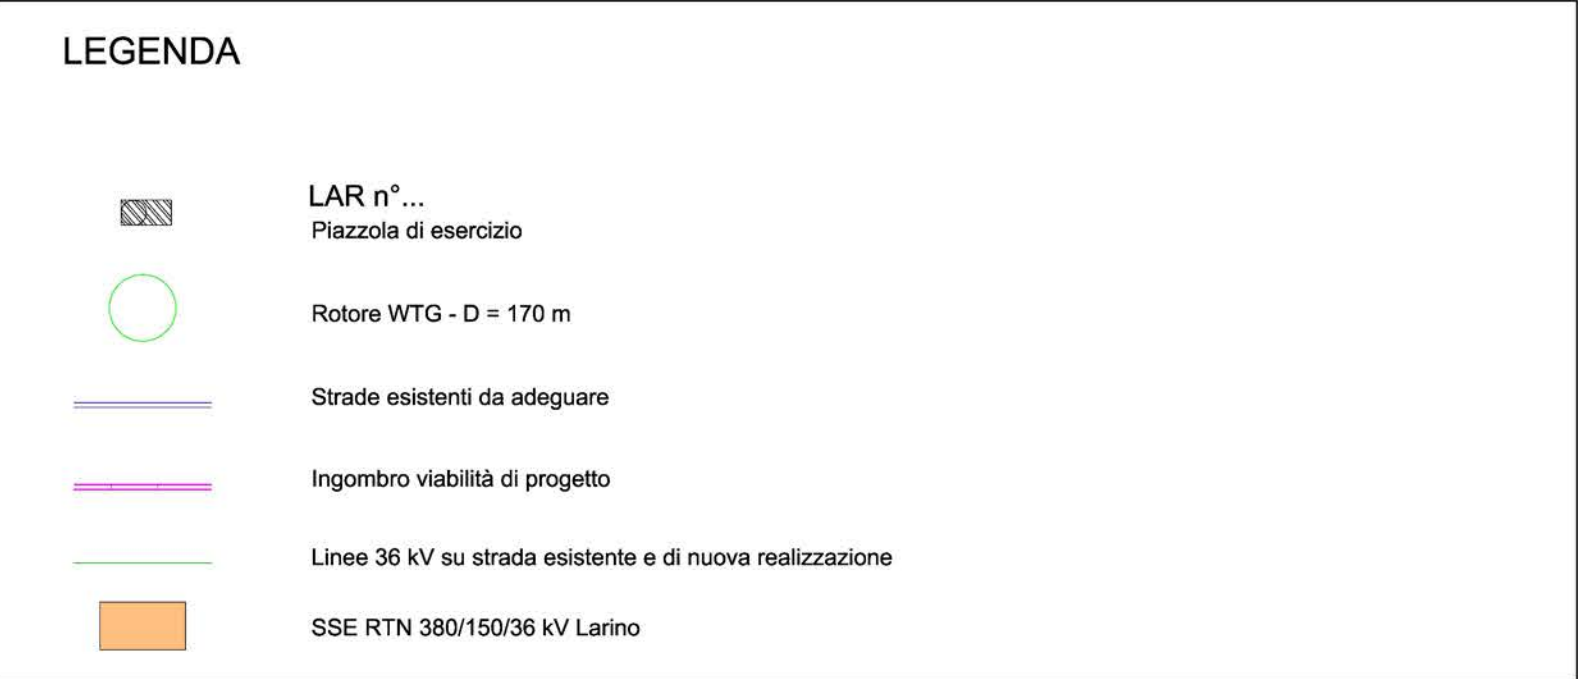

AUTORIZZAZIONE UNICA Ex D. LGS. N. 387 / 2003

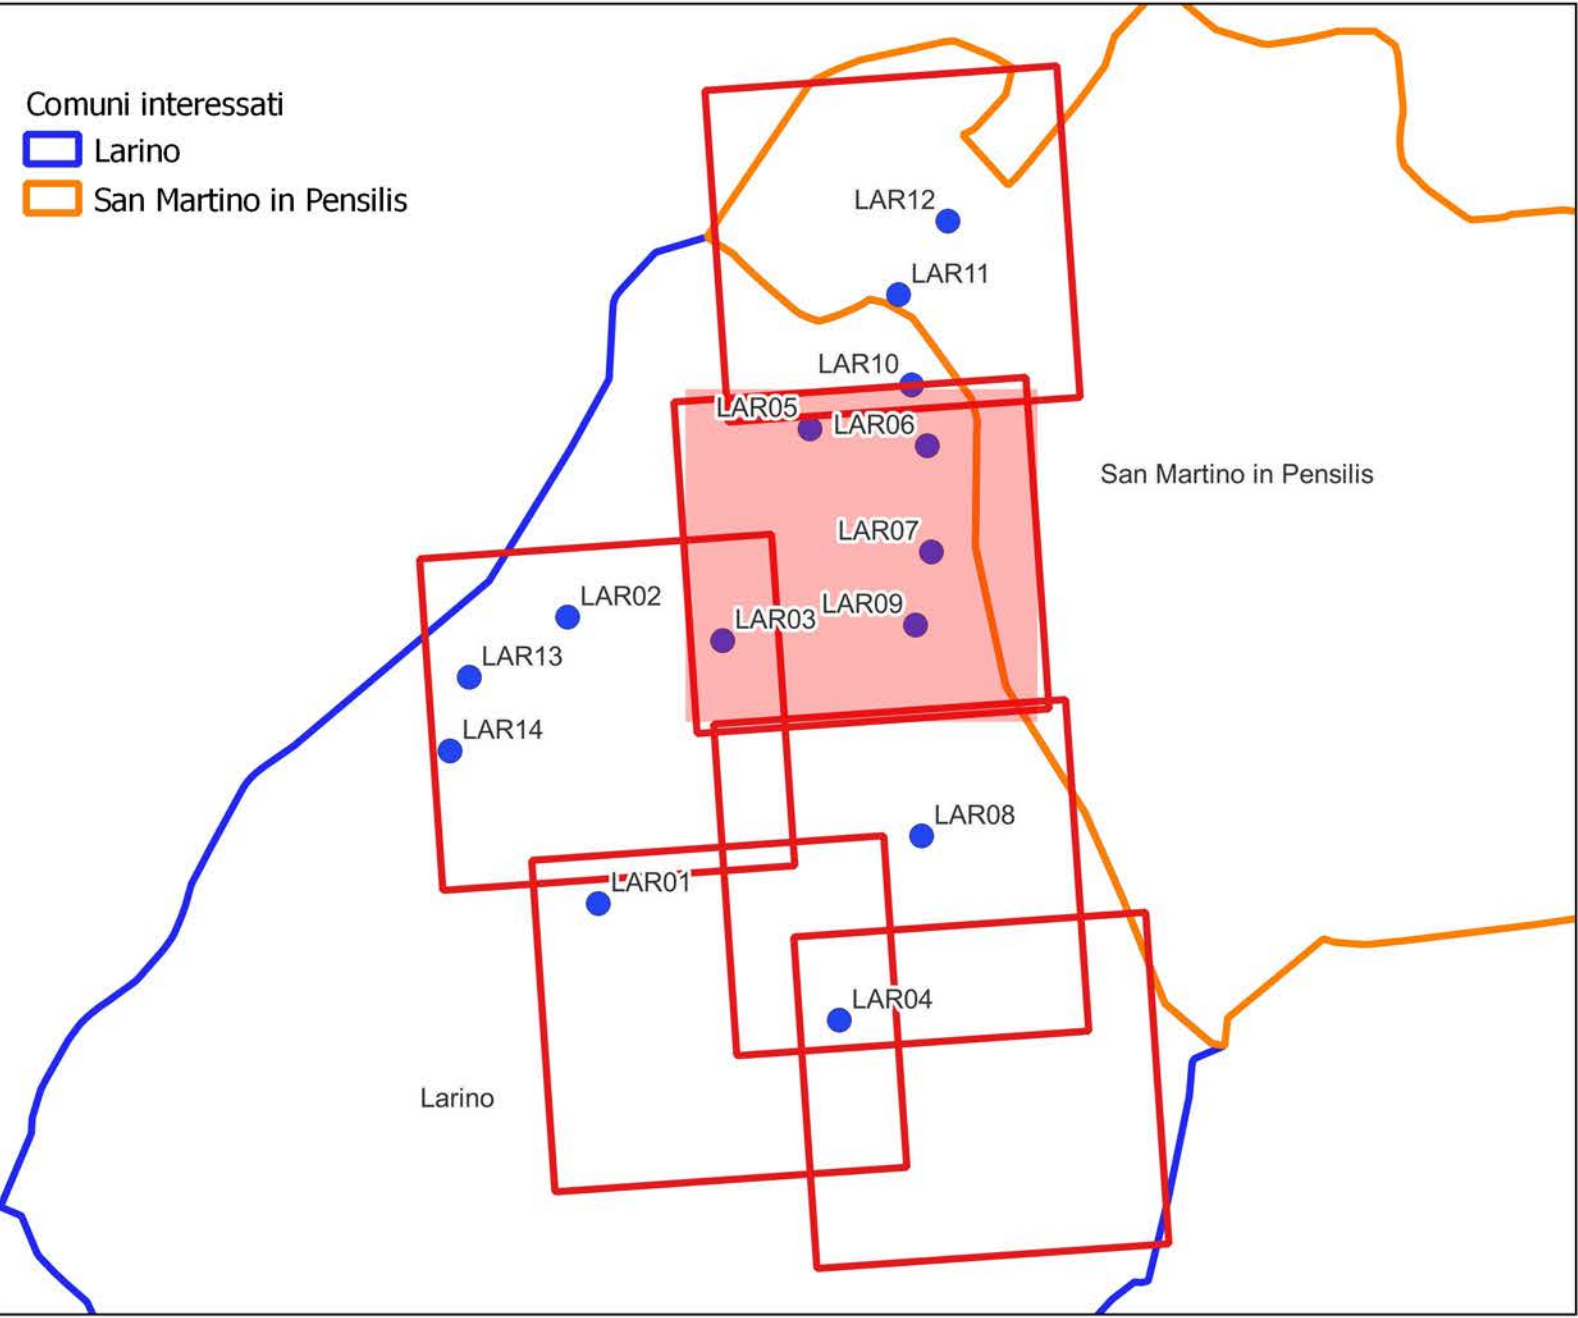

**PROGETTO DEFINITIVO
PARCO EOLICO LARINO**

Titolo elaborato:

**PLANIMETRIA GENERALE IMPIANTO
(ESERCIZIO) SU ORTOFOTO**

GDS REDATTO	GD CONTR.	WPD APPROV.	EMISSIONE DESCRIZIONE REVISIONE DOCUMENTO	04/07/22 DATA	0 REV
----------------	--------------	----------------	--	------------------	----------

PROPONENTE



WPD FRENTANI S.R.L.
CORSO D'ITALIA N. 83
00198 ROMA


CONSULENZA



GE.CO.D'OR S.R.L.
VIA G. GARIBOLDI N. 15
74023 GROTTAGLIE (TA)

PROGETTISTA
ING. GAETANO D'ORONZIO
VIA GOITO 14 – COLOBRARO (MT)

Codice LAROC040	Formato A1	Scala 1:5.000	Foglio 1 di 6
--------------------	---------------	------------------	------------------

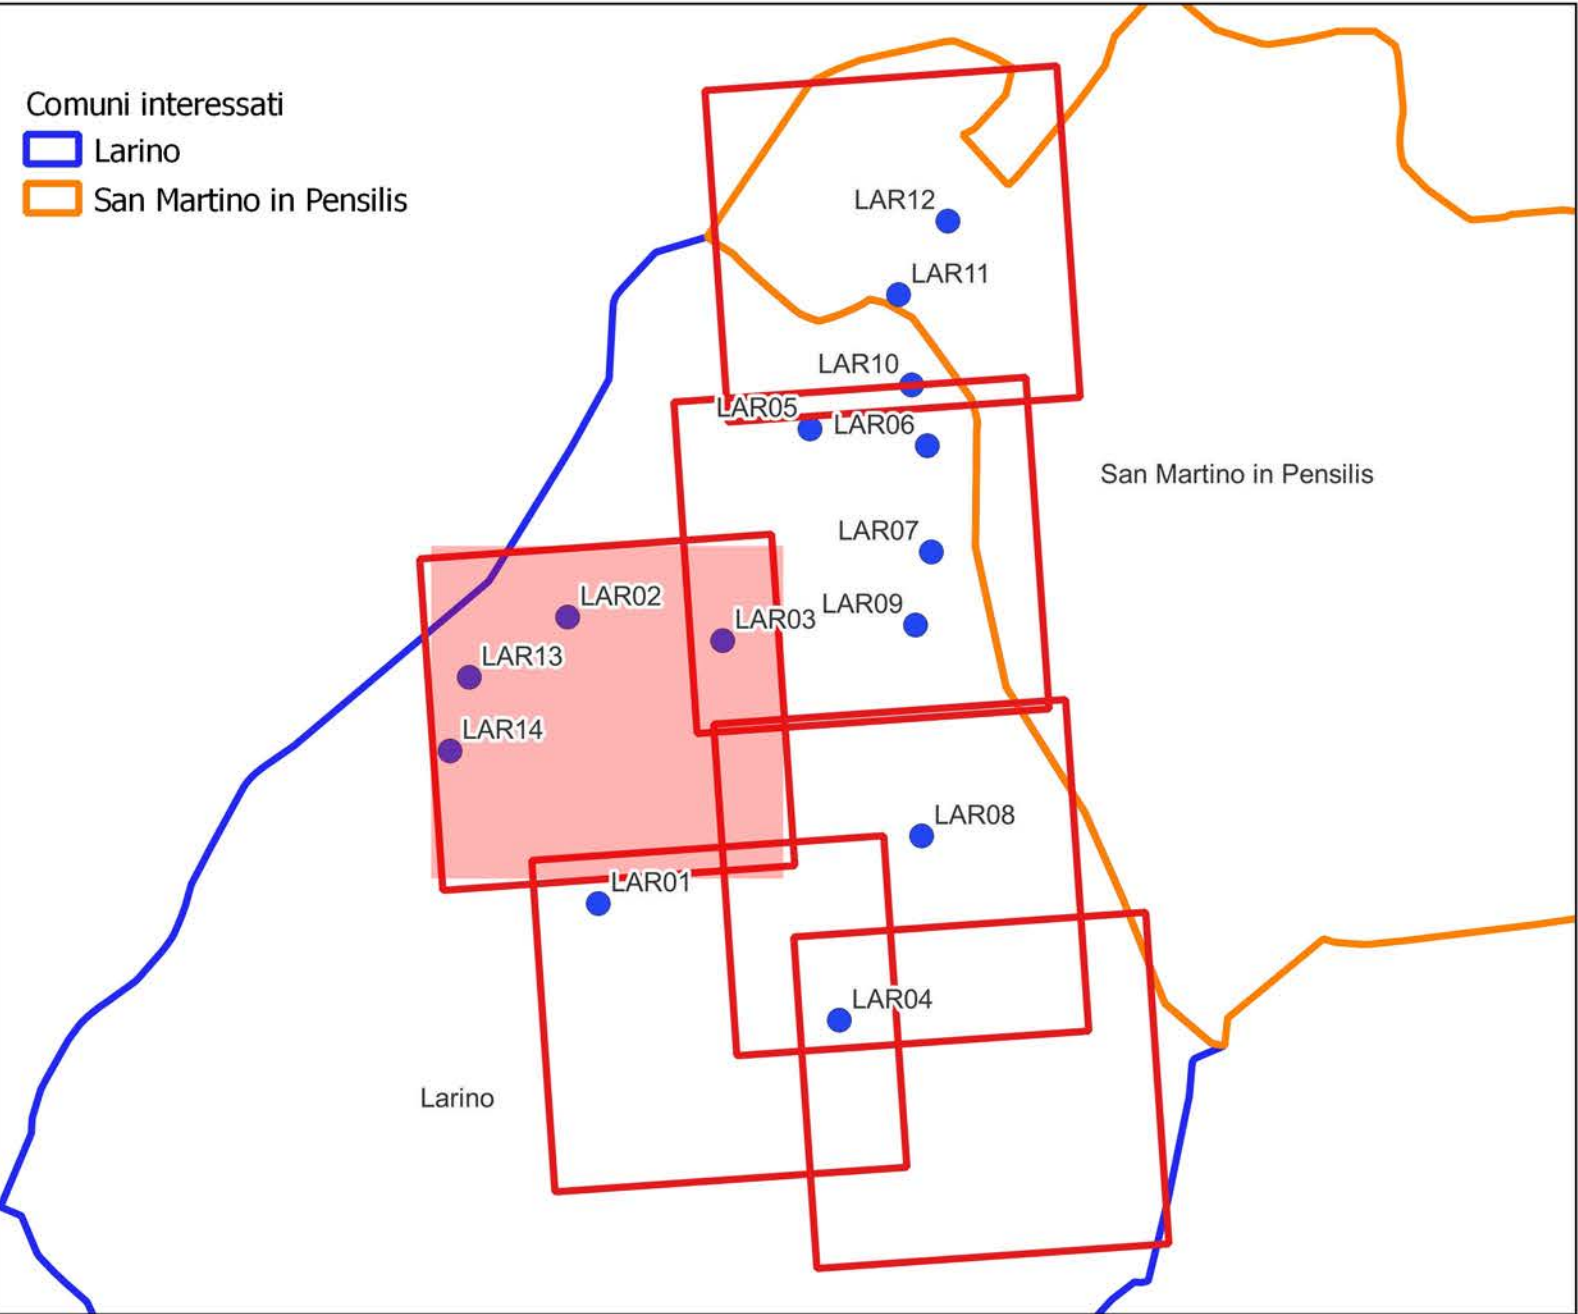

LEGENDA

- LAR n° ... Piazzola di esercizio
- Rotore WTG - D = 170 m
- Strade esistenti da adeguare
- Ingombro viabilità di progetto
- Linee 36 kV su strada esistente e di nuova realizzazione
- SSE RTN 380/150/36 kV Larino

AUTORIZZAZIONE UNICA Ex D. LGS. N. 387/2003



**PROGETTO DEFINITIVO
PARCO EOLICO LARINO**

Titolo elaborato:

**PLANIMETRIA GENERALE IMPIANTO
(ESERCIZIO) SU ORTOFOTO**

GDS REDATTO	GD CONTR.	WPD APPROV.	EMISSIONE DESCRIZIONE REVISIONE DOCUMENTO	04/07/22 DATA	0 REV
----------------	--------------	----------------	--	------------------	----------

PROPONENTE



WPD FRENTANI S.R.L.
CORSO D'ITALIA N. 83
00198 ROMA


CONSULENZA



GE.CO.D'OR S.R.L.
VIA G. GARIBOLDI N. 15
74023 GROTTAGLIE (TA)

PROGETTISTA
ING. GAETANO D'ORONZIO
VIA GOITO 14 – COLOBRARO (MT)

Codice LAROC040	Formato A1	Scala 1:5.000	Foglio 1 di 6
--------------------	---------------	------------------	------------------

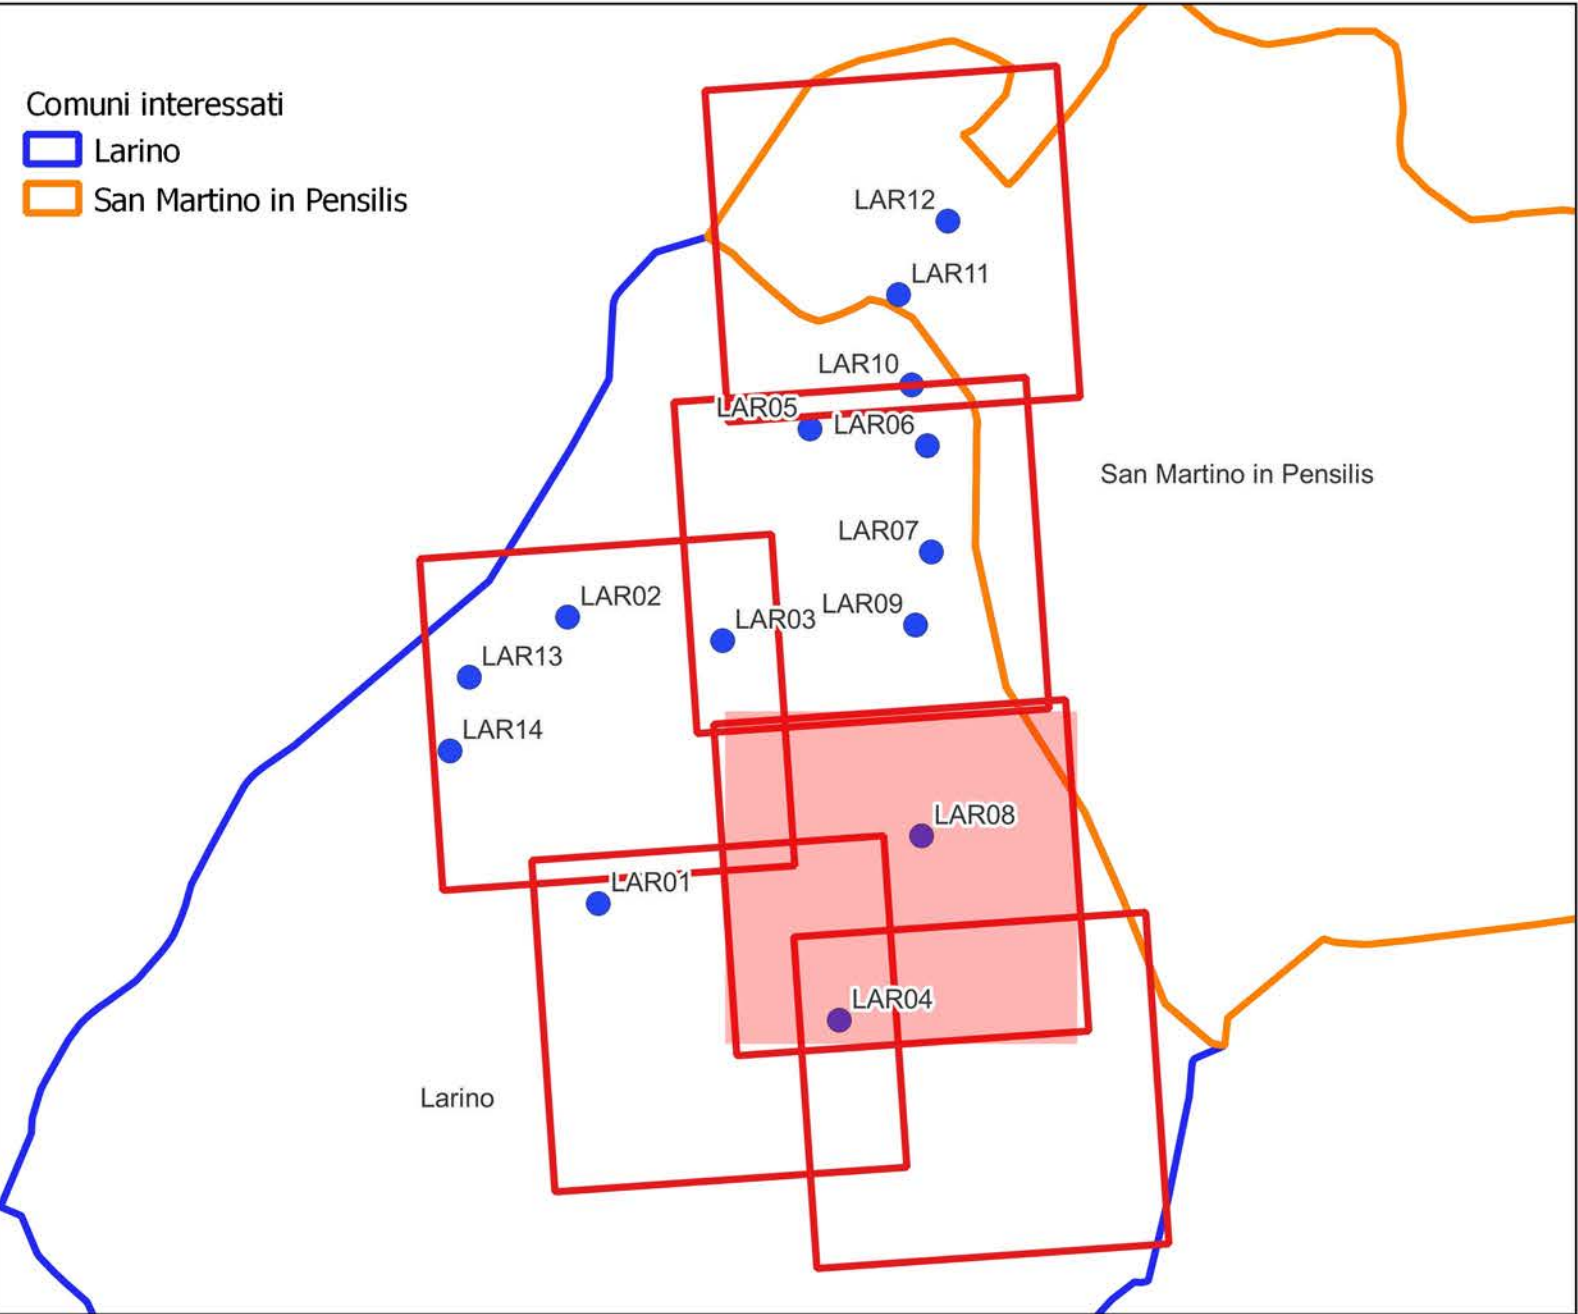

LEGENDA

- LAR n° ...
Piazzola di esercizio
- Rotore WTG - D = 170 m
- Strade esistenti da adeguare
- Ingombro viabilità di progetto
- Linee 36 kV su strada esistente e di nuova realizzazione
- SSE RTN 380/150/36 kV Larino

AUTORIZZAZIONE UNICA Ex D. LGS. N. 387 / 2003



**PROGETTO DEFINITIVO
PARCO EOLICO LARINO**

Titolo elaborato:

**PLANIMETRIA GENERALE IMPIANTO
(ESERCIZIO) SU ORTOFOTO**

GDS REDATTO	GD CONTR.	WPD APPROV.	EMISSIONE DESCRIZIONE REVISIONE DOCUMENTO	04/07/22 DATA	0 REV
----------------	--------------	----------------	--	------------------	----------

PROPONENTE



WPD FRENTANI S.R.L.
CORSO D'ITALIA N. 83
00198 ROMA


CONSULENZA



GE.CO.D'OR S.R.L.
VIA G. GARIBALDI N. 15
74023 GROTTAGLIE (TA)

PROGETTISTA
ING. GAETANO D'ORONZIO
VIA GOITO 14 – COLOBRARO (MT)

Codice LAROC040	Formato A1	Scala 1:5.000	Foglio 1 di 6
--------------------	---------------	------------------	------------------

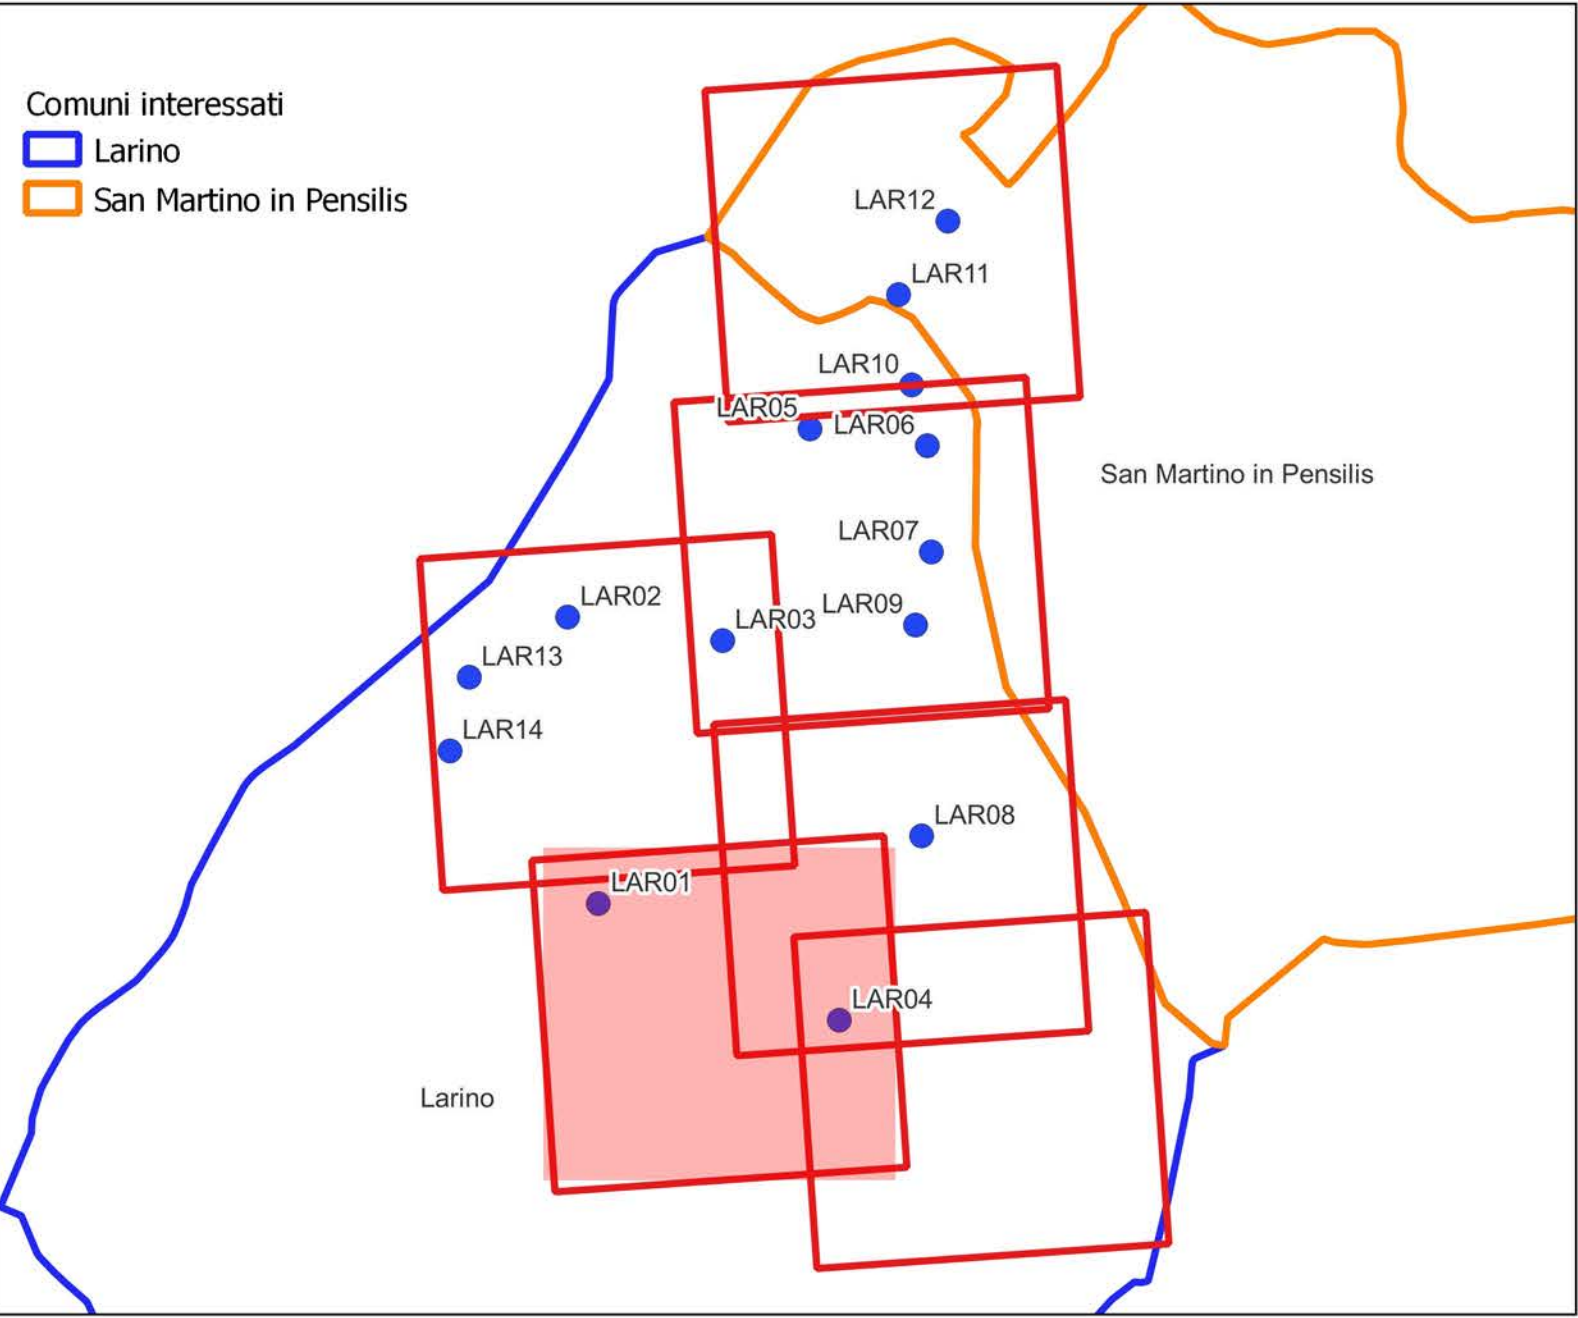

LEGENDA

- LAR n° ...
Piazzola di esercizio
- Rotore WTG - D = 170 m
- Strade esistenti da adeguare
- Ingombro viabilità di progetto
- Linee 36 kV su strada esistente e di nuova realizzazione
- SSE RTN 380/150/36 kV Larino

AUTORIZZAZIONE UNICA Ex D. LGS. N. 387/2003



**PROGETTO DEFINITIVO
PARCO EOLICO LARINO**

Titolo elaborato:

**PLANIMETRIA GENERALE IMPIANTO
(ESERCIZIO) SU ORTOFOTO**

GDS REDATTO	GD CONTR.	WPD APPROV.	EMISSIONE DESCRIZIONE REVISIONE DOCUMENTO	04/07/22 DATA	0 REV
----------------	--------------	----------------	--	------------------	----------

PROPONENTE



WPD FRENTANI S.R.L.
CORSO D'ITALIA N. 83
00198 ROMA



CONSULENZA



GE.CO.D'OR S.R.L.
VIA G. GARIBALDI N. 15
74023 GROTTAGLIE (TA)

PROGETTISTA
ING. GAETANO D'ORONZIO
VIA GOITO 14 – COLOBRARO (MT)

Codice LAROC040	Formato A1	Scala 1:5.000	Foglio 1 di 6
--------------------	---------------	------------------	------------------

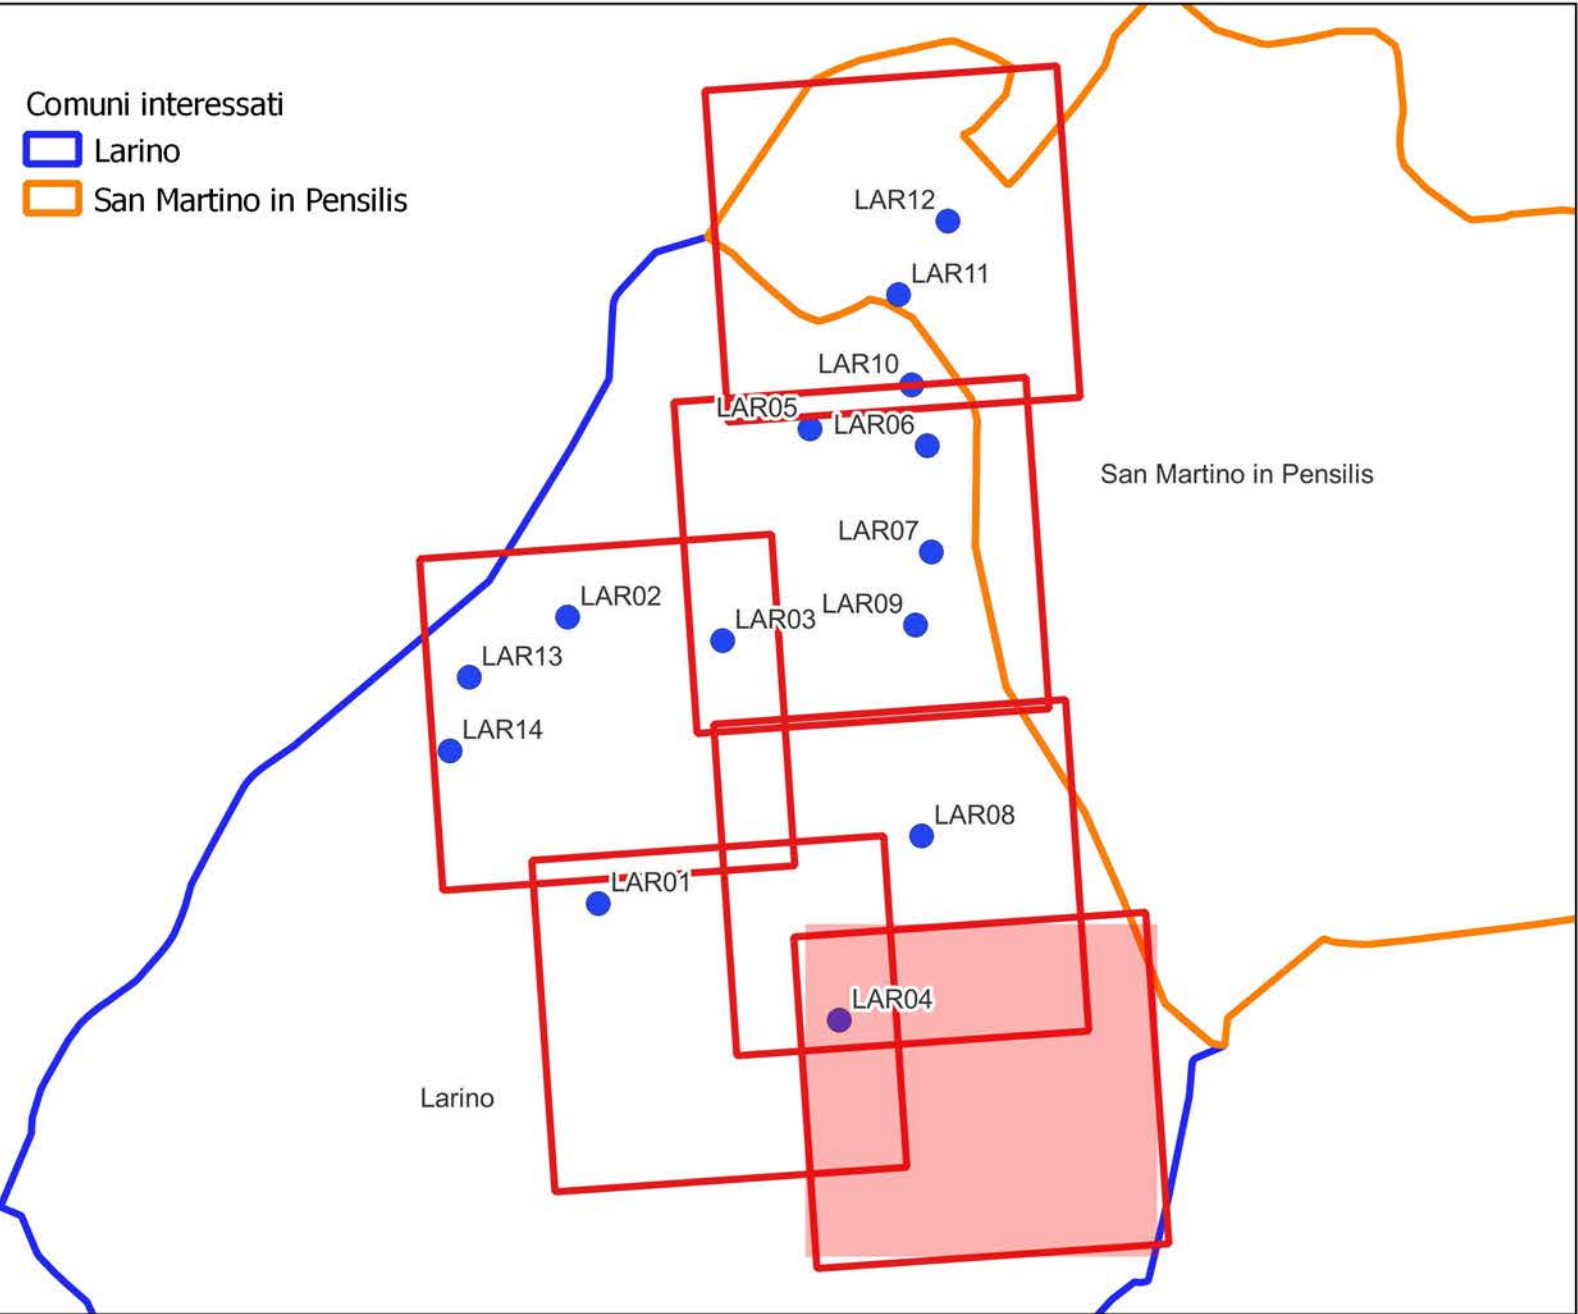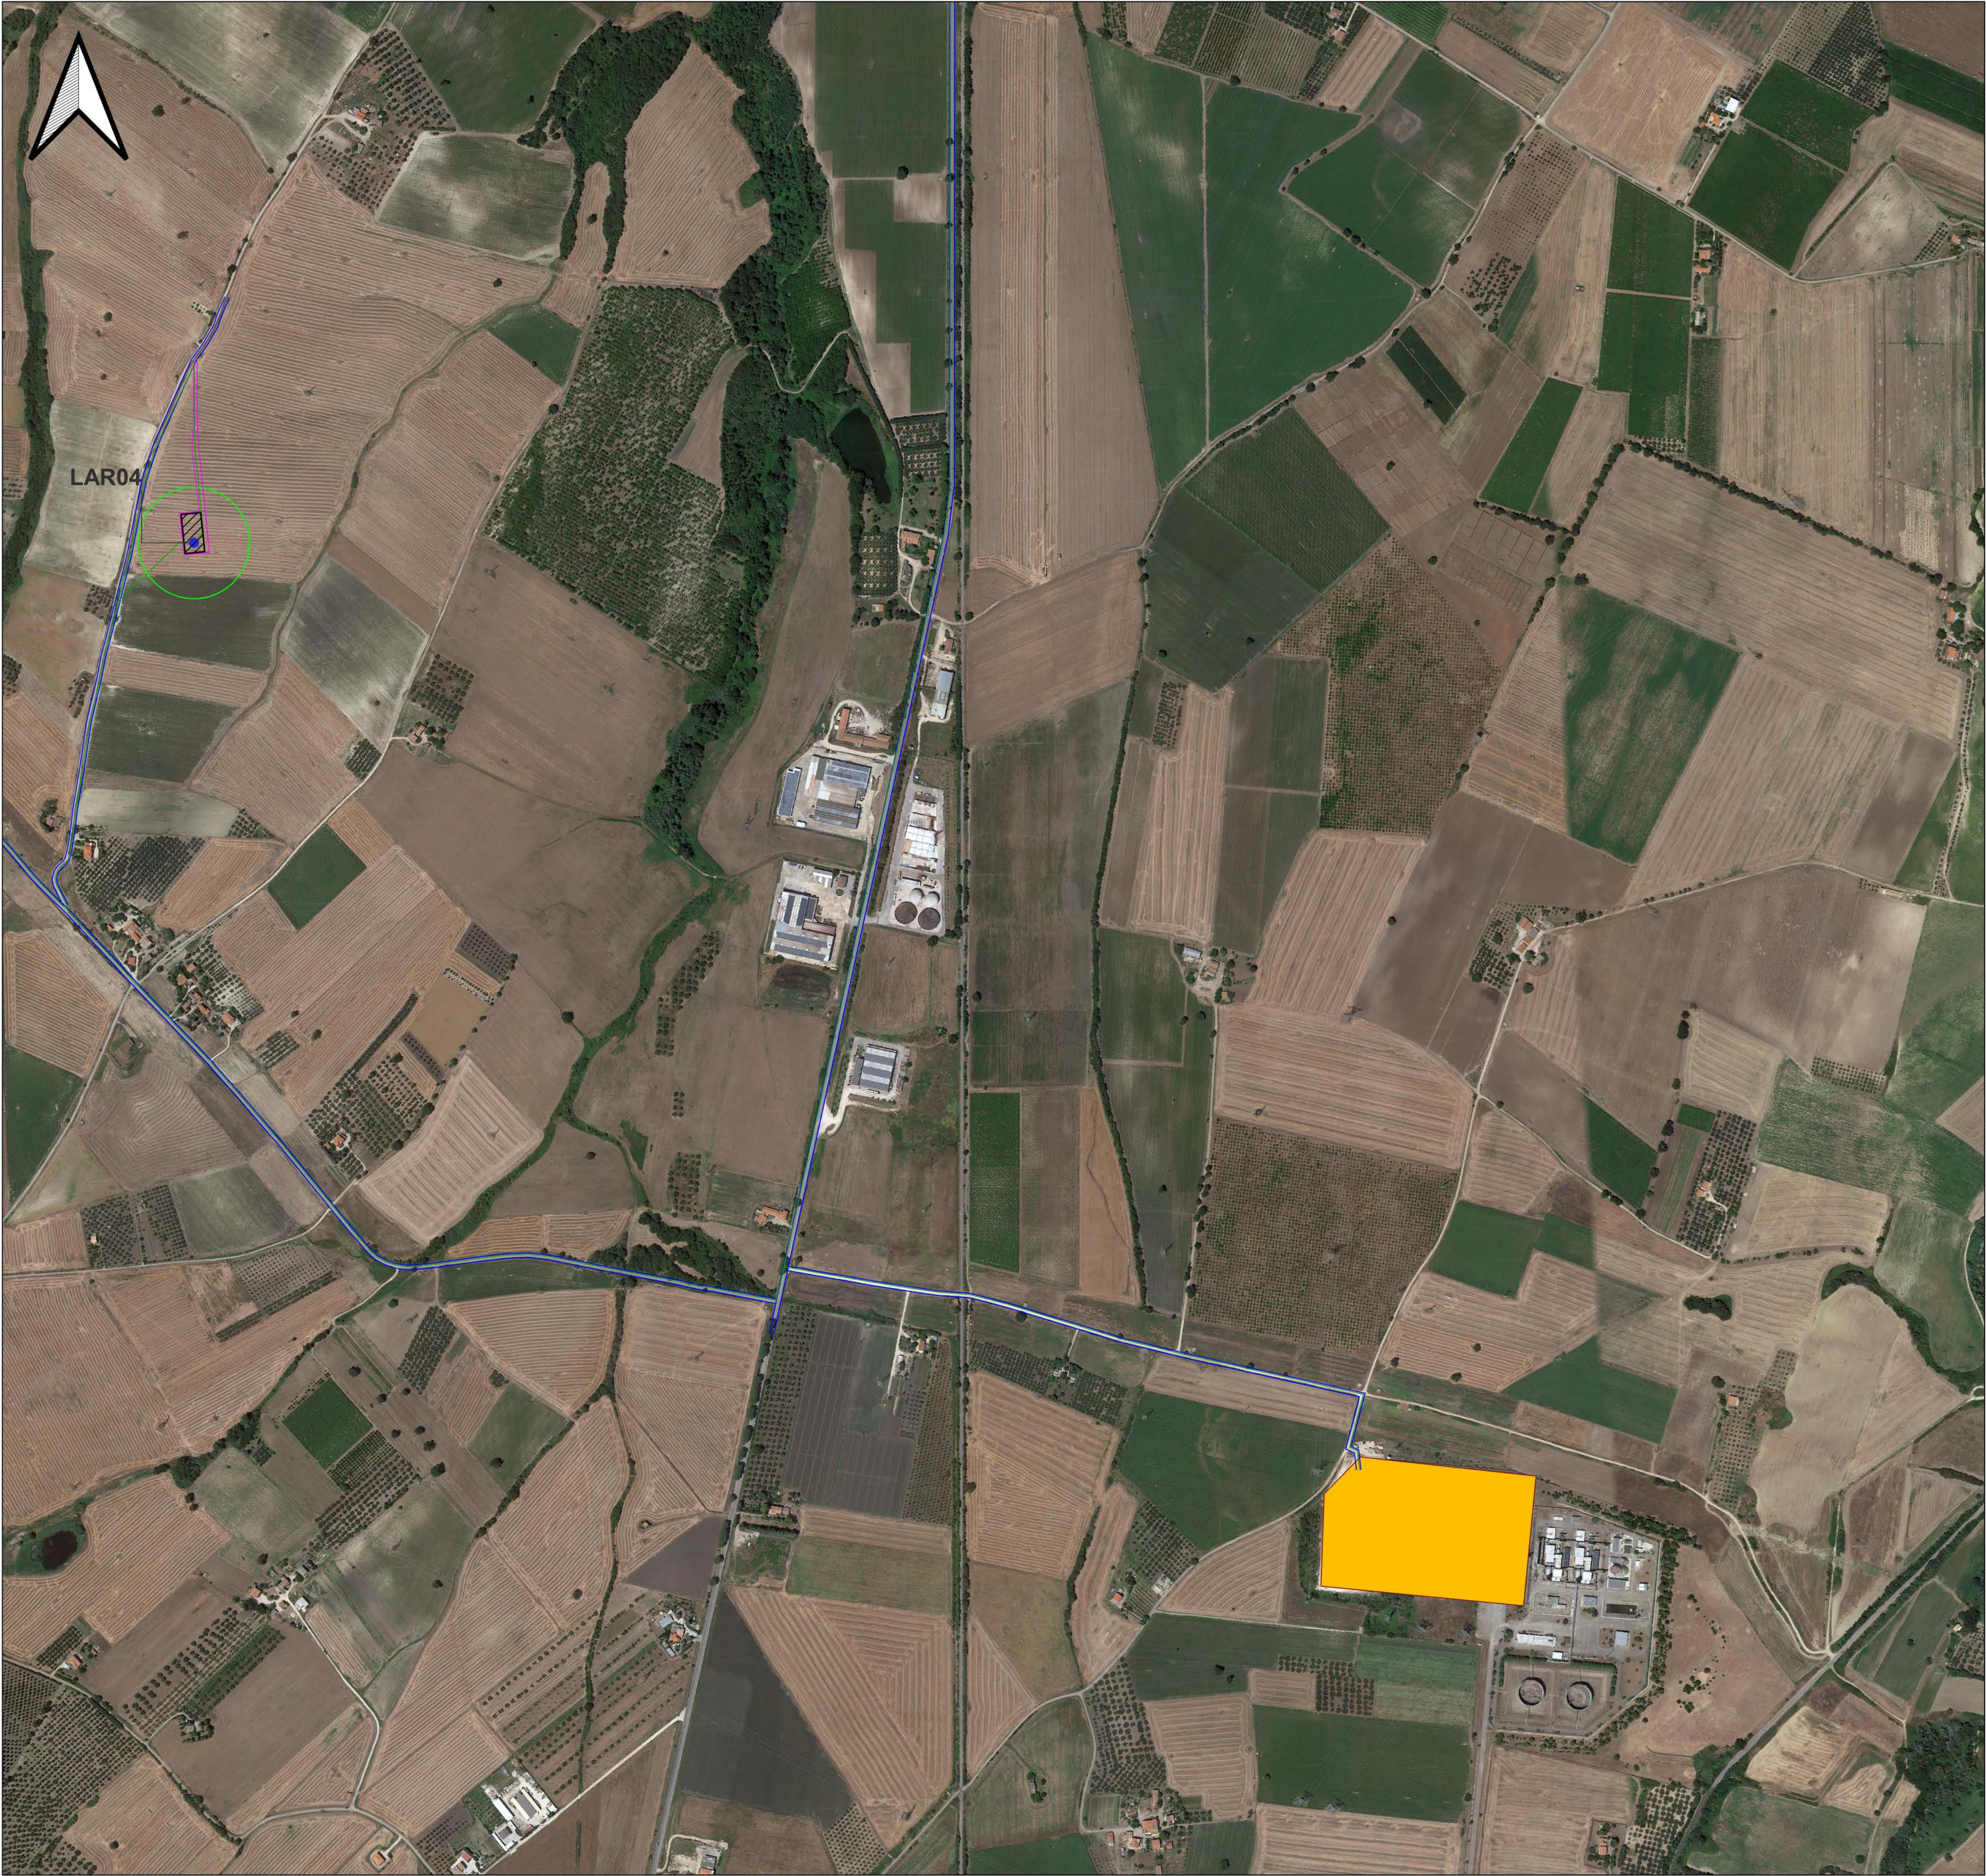

LEGENDA

- LAR n° ...
Piazzola di esercizio
- Rotore WTG - D = 170 m
- Strade esistenti da adeguare
- Ingombro viabilità di progetto
- Linee 36 kV su strada esistente e di nuova realizzazione
- SSE RTN 380/150/36 kV Larino

AUTORIZZAZIONE UNICA Ex D. LGS. N. 387 / 2003



**PROGETTO DEFINITIVO
PARCO EOLICO LARINO**

Titolo elaborato:

**PLANIMETRIA GENERALE IMPIANTO
(ESERCIZIO) SU ORTOFOTO**

GDS	GD	WPD	EMISSIONE			
REDATTO	CONTR.	APPROV.	DESCRIZIONE REVISIONE DOCUMENTO	04/07/22	0	0
				DATA	REV	

PROPONENTE



WPD FRENTANI S.R.L.
CORSO D'ITALIA N. 83
00198 ROMA

CONSULENZA



GE.CO.D'OR S.R.L.
VIA G. GARIBOLDI N. 15
74023 GROTTAGLIE (TA)

PROGETTISTA
ING. GAETANO D'ORONZIO
VIA GOITO 14 – COLOBRARO (MT)

Codice LAROC040	Formato A1	Scala 1:5.000	Foglio 1 di 6
--------------------	---------------	------------------	------------------