



PIAZZOLA IN FASE DI COSTRUZIONE\_SCALA 1:500

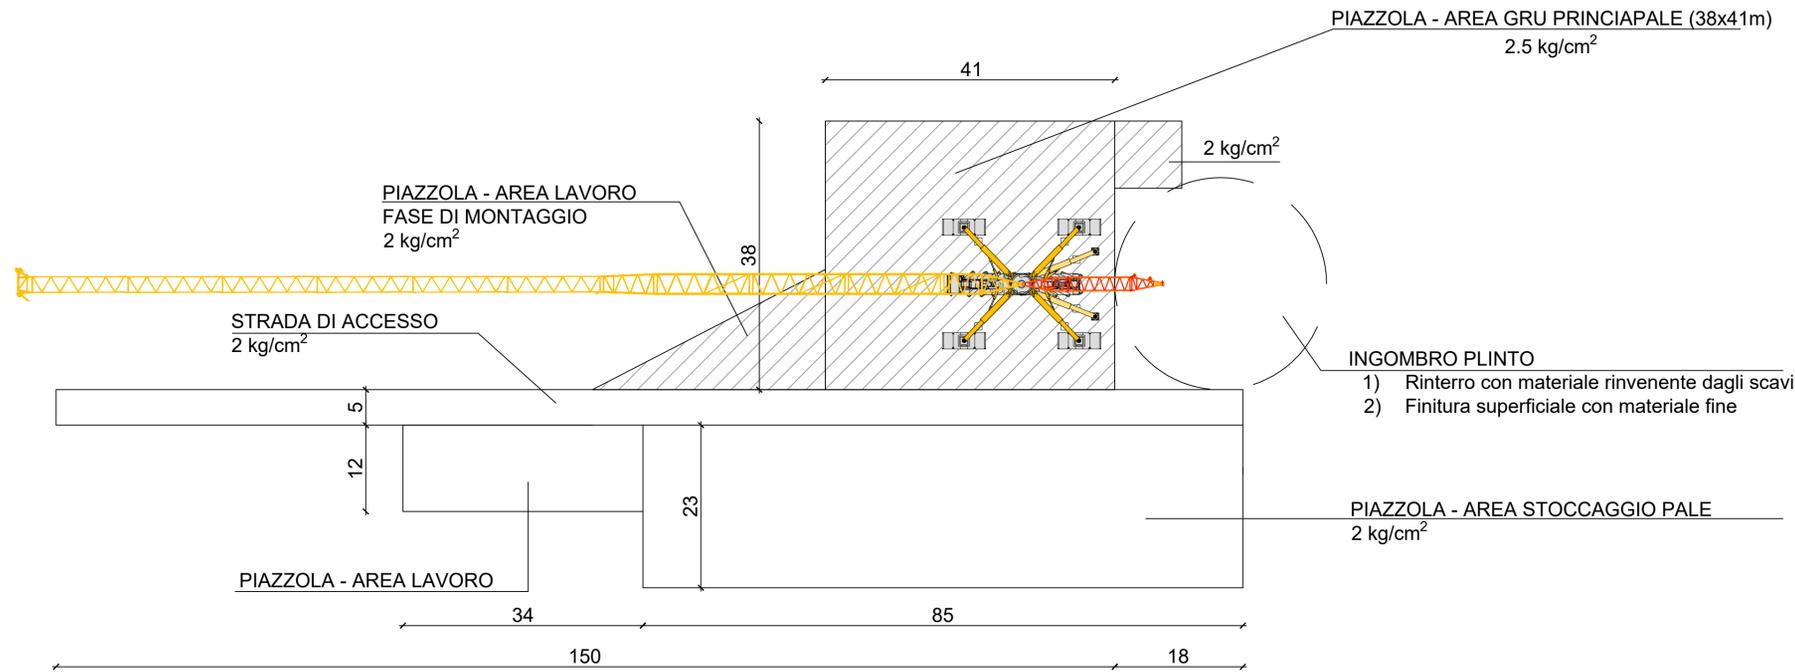


Legenda

|  |  |
|--|--|
|  | Piazzola   |
|  | Terreno  |
|  | Geotessuto   |
|  | Strato di base: granulometria degli inerti (0,2 - 2 cm) saturati con materiale minuto                  |
|  | Strato di fondazione: granulometria degli inerti (7-10 cm) misto di cava saturato con materiale minuto |


PIAZZOLA IN FASE DI ESERCIZIO\_SCALA 1:500

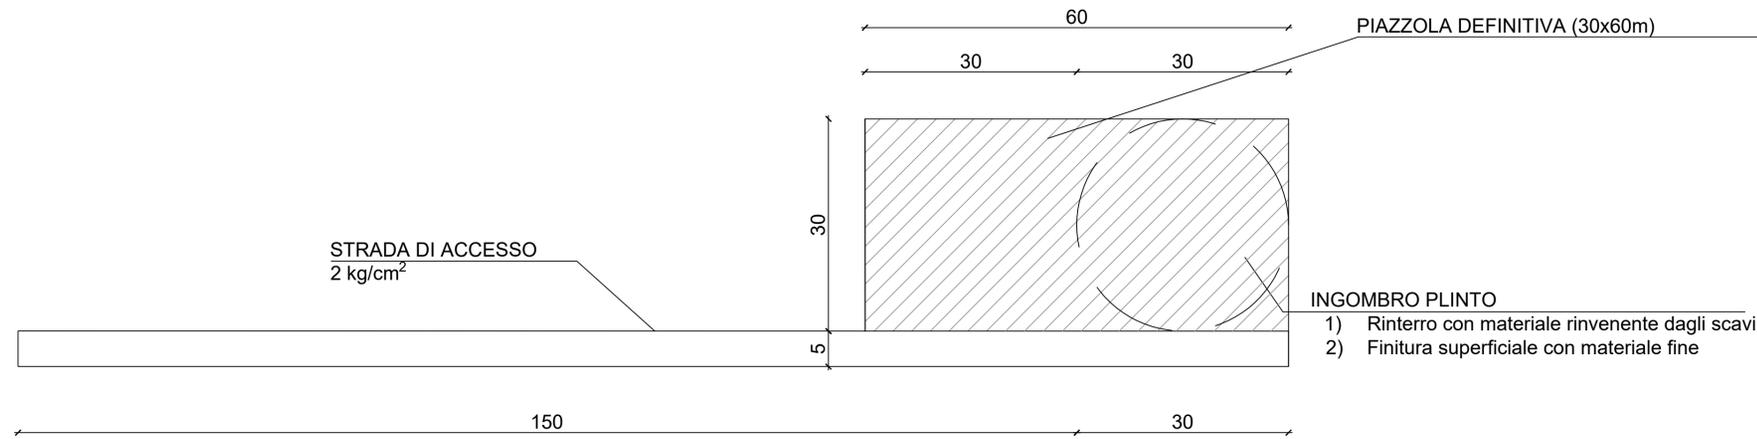


SEZIONE PIAZZOLA - AREA GRU PRINCIPALE (38x41m)\_SCALA 1:20

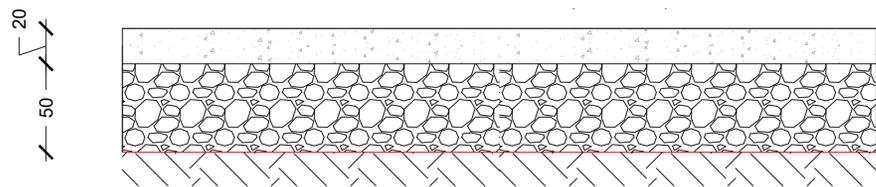

SEZIONE STRADA DI ACCESSO (L=5 m)\_SCALA 1:20

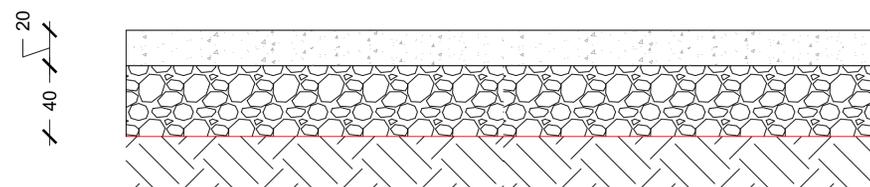

SEZIONE PIAZZOLA - AREA STOCCAGGIO PALE\_SCALA 1:20

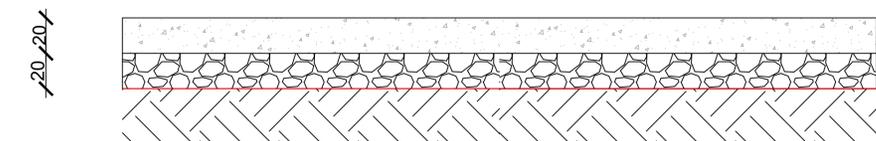

NOTA: LE UNITA' DI MISURA DELLE SEZIONI SONO I CM

AUTORIZZAZIONE UNICA EX D. LGS. N. 387/2003



Titolo elaborato:

PIANTA E SEZIONE TIPO PIAZZOLA (CANTIERE E ESERCIZIO)

|         |        |         |                                 |            |     |
|---------|--------|---------|---------------------------------|------------|-----|
| PD      | GD     | WPD     | Prima Emissione                 | 04/07/2022 | 00  |
| REDATTO | CONTR. | APPROV. | DESCRIZIONE REVISIONE DOCUMENTO | DATA       | REV |

PROPONENTE



WPD FRENTANI S.R.L.  
Corso d'Italia n.83  
00198 Roma

CONSULENZA



GE.CO.D'OR. S.R.L.  
Via G. Garibaldi n.15  
74023 Grottaglie (TA)

PROGETTISTA

Ing. Gaetano D'Oronzio  
Via Goito 14 - Colobraro (MT)

|                    |               |                |               |
|--------------------|---------------|----------------|---------------|
| Codice<br>LAROC043 | Formato<br>A1 | Scala<br>Varie | Foglio<br>1/1 |
|--------------------|---------------|----------------|---------------|