



SEZIONE TIPO-SEZIONE IN PIANO_SCALA 1:50

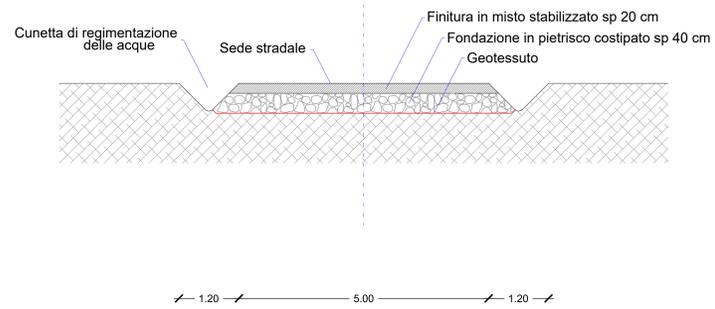


SEZIONE TIPO-SEZIONE IN RILEVATO_SCALA 1:50

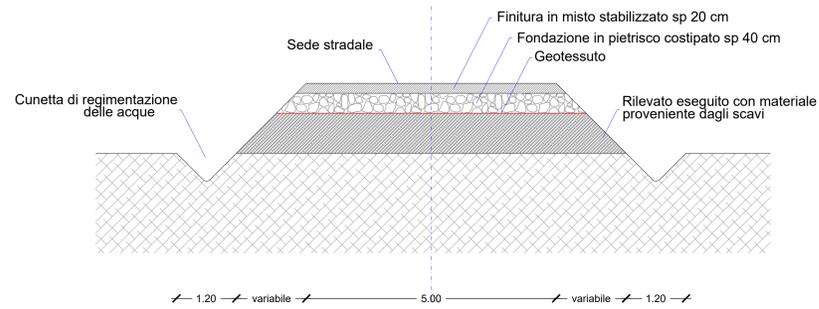


Legenda

	Finitura in misto stabilizzato, sp.20 cm
	Fondazione in pietrisco costipato, sp.40 cm
	Geotessuto
	Rilevato eseguito con materiale proveniente dagli scavi
	Terreno


SEZIONE TIPO-SEZIONE IN SCAVO_SCALA 1:50

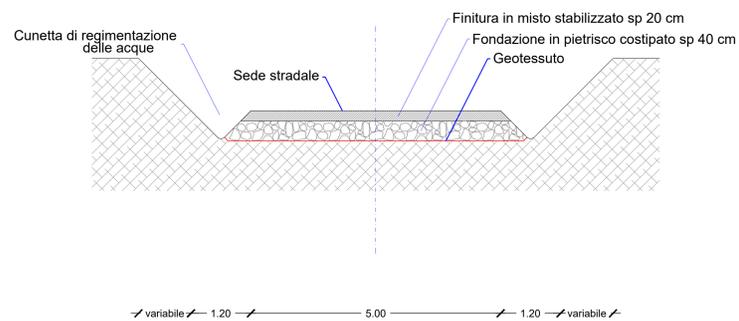


SEZIONE TIPO-SEZIONE IN MEZZACOSTA_SCALA 1:50

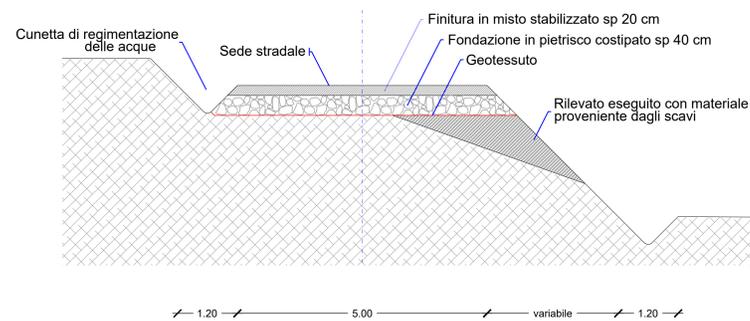


SEZIONE TIPO-VIABILITA' ESISTENTE_SCALA 1:50

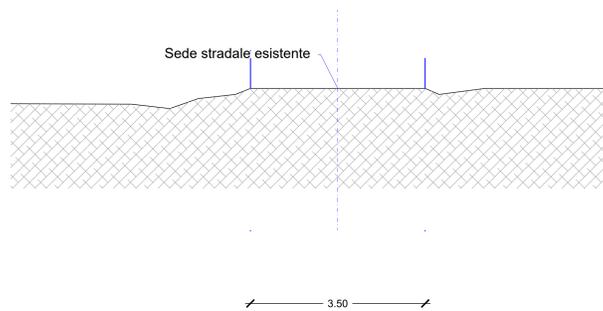


SEZIONE TIPO-VIABILITA' ESISTENTE_SCALA 1:50

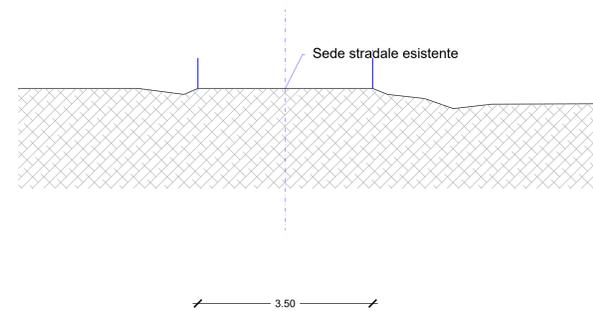

SEZIONE TIPO-ADEGUAMENTO VIABILITA' ESISTENTE_SCALA 1:50

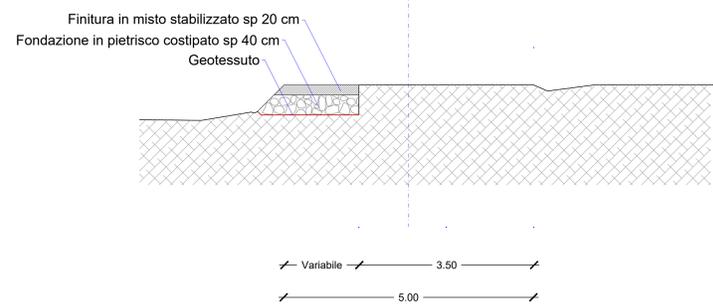

SEZIONE TIPO-ADEGUAMENTO VIABILITA' ESISTENTE_SCALA 1:50

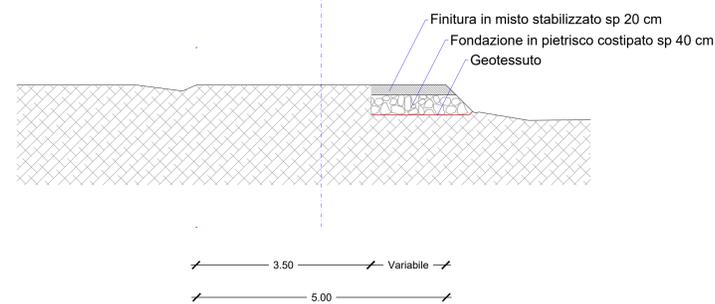

AUTORIZZAZIONE UNICA EX D. LGS. N. 387/2003





PROGETTO DEFINITIVO
PARCO EOLICO LARINO

Titolo elaborato:
SEZIONI TIPO VIABILITA'
(NUOVA COSTRUZIONI E ADEGUAMENTI)

REDDATTO	CONTR.	APPROV.	DESCRIZIONE REVISIONE DOCUMENTO	DATA	REV
PD	GD	WPD	Prima Emissione	04/07/2022	00

PROPONENTE  WPD FRENTANI S.R.L. Corso d'Italia n.83 00198 Roma	CONSULENZA  GE.CO.D'OR. S.R.L. Via G. Garibaldi n.15 74023 Grottaglie (TA) PROGETTISTA Ing. Gaetano D'Oronzio Via Goito 14 - Colobraro (MT)
--	--

Codice: LAROC044 | Formato: A0 | Scala: 1/50 | Foglio: 1/1