



PLINTO DI FONDAZIONE SU PALI_SCALA 1:20

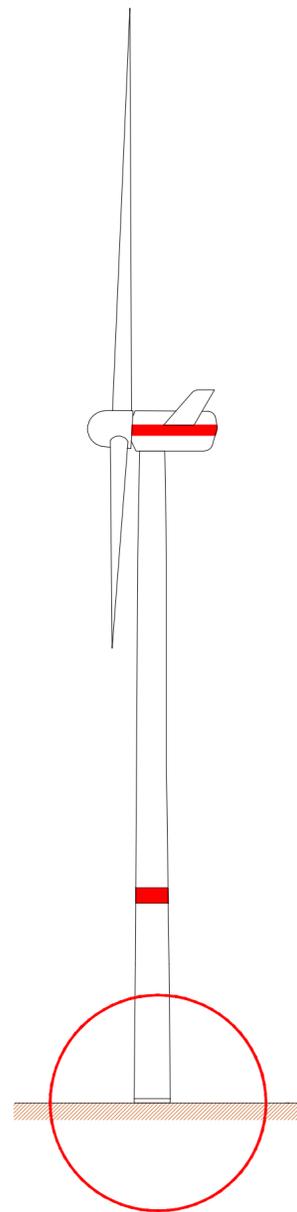

Legenda	
	Rintorco con materiale proveniente dagli scavi
	Terrano

AUTORIZZAZIONE UNICA EX D. LGS. N. 387/2003

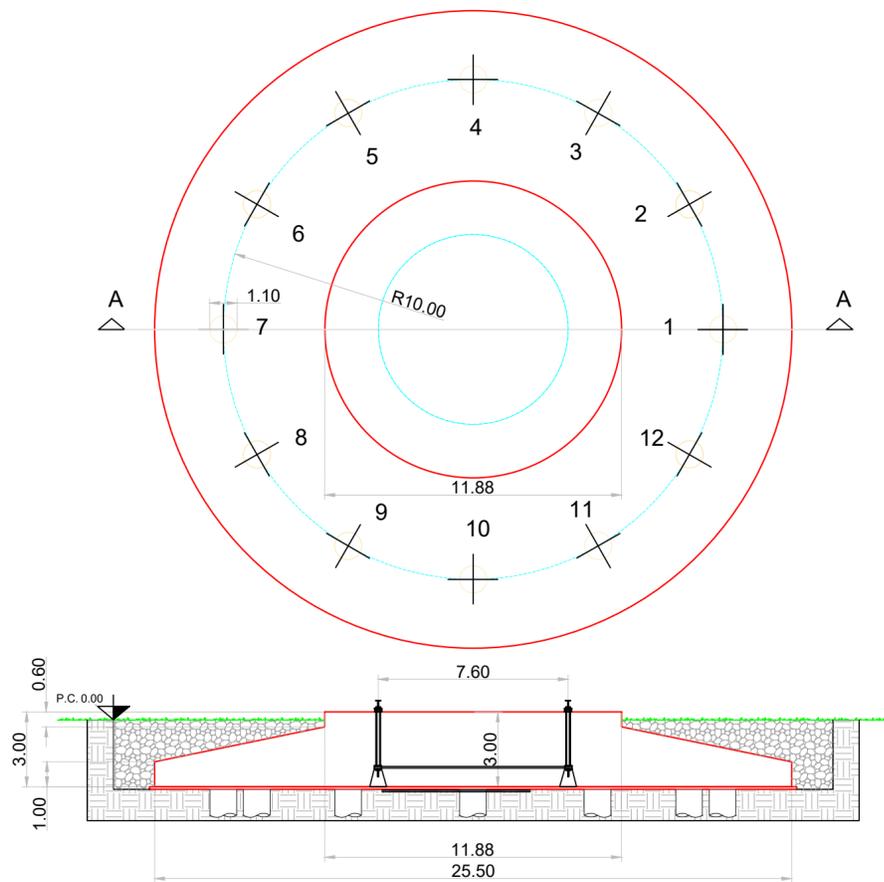

PROGETTO DEFINITIVO
PARCO EOLICO LARINO

Titolo elaborato:

TIPICO FONDAZIONE AEROGENERATORE

PD	GD	WPD	Prima Emissione	04/07/2022	00
REDATTO	CONTR.	APPROV.	DESCRIZIONE REVISIONE DOCUMENTO	DATA	REV

PROPONENTE



WPD FRENTANI S.R.L.
Corso d'Italia n.83
00198 Roma

CONSULENZA



GE.CO.D'OR. S.R.L.
Via G. Garibaldi n.15
74023 Grottaglie (TA)

PROGETTISTA
Ing. Gaetano D'Oronzio
Via Goito 14 - Colobrarò (MT)

Codice LAROC046	Formato A2	Scala Varie	Foglio 1/1
--------------------	---------------	----------------	---------------