



NOTE: Tutte le misure sono espresse in mm


SEZIONE TIPICA CAVIDOTTO A 36 KV SU STRADA STERRATA 1 TERNA

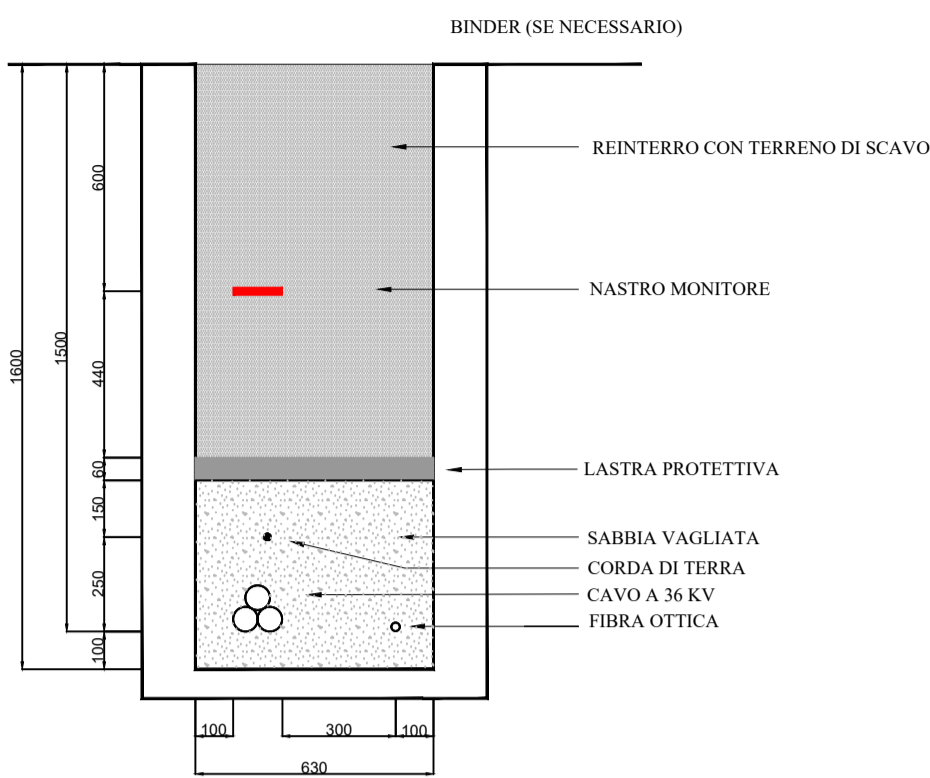


SEZIONE TIPICA CAVIDOTTO A 36 KV SU STRADA ASFALTATA 1 TERNA

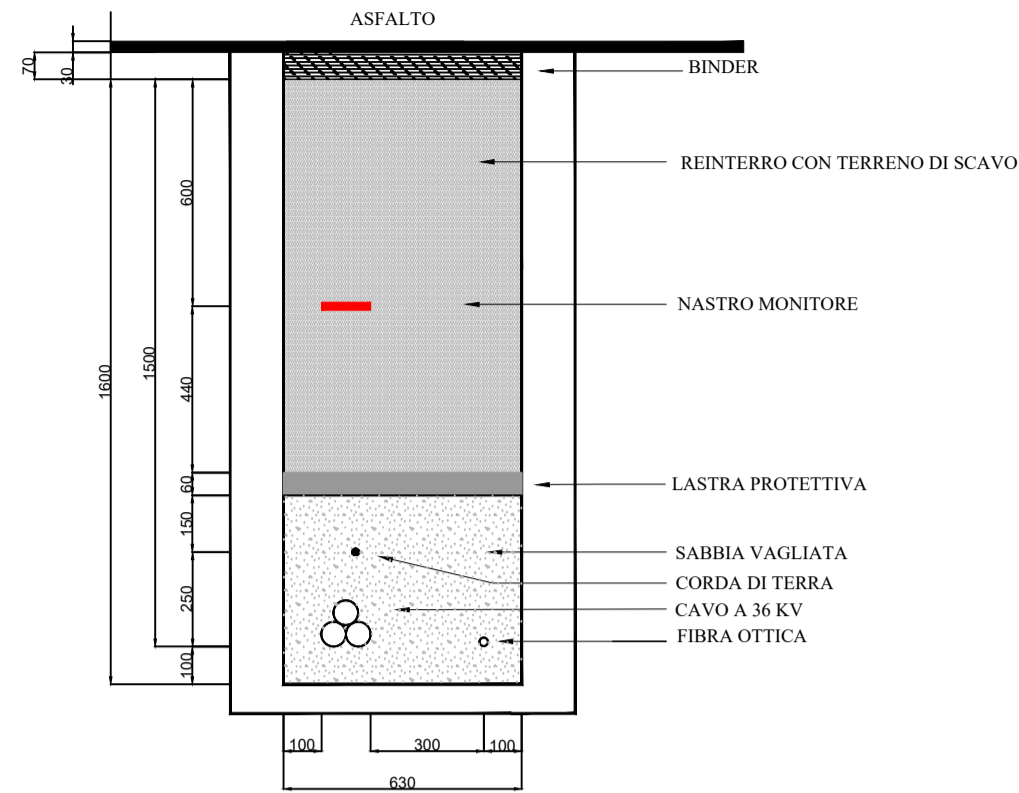


SEZIONE TIPICA CAVIDOTTO A 36 KV SU STRADA STERRATA 2 TERNE

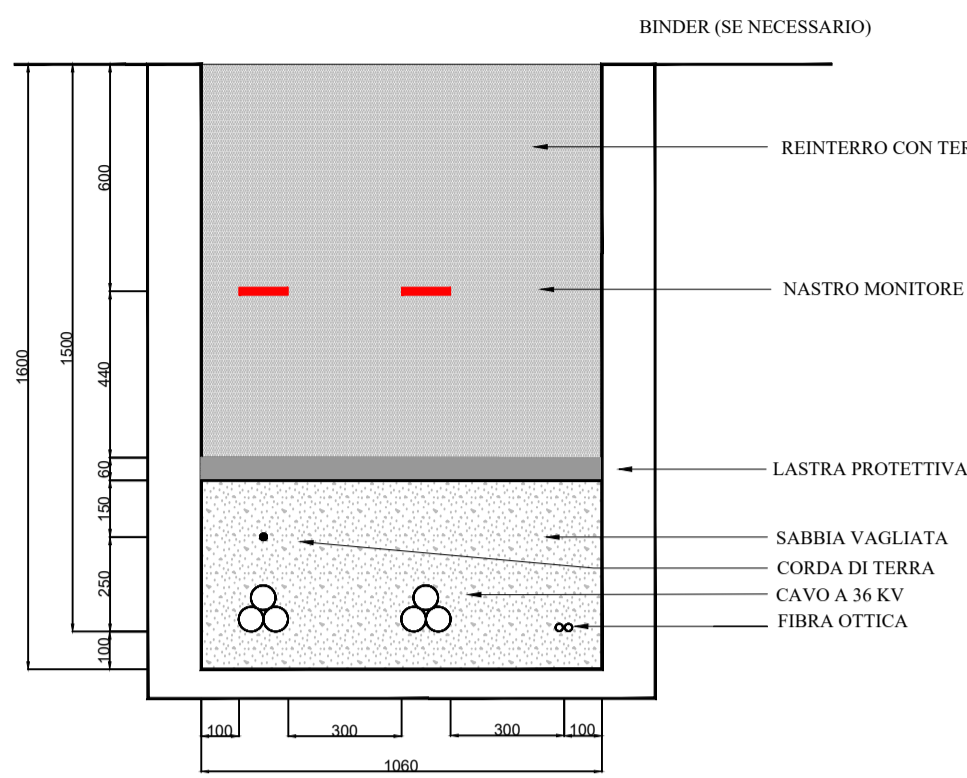


SEZIONE TIPICA CAVIDOTTO A 36 KV SU STRADA ASFALTATA 2 TERNE

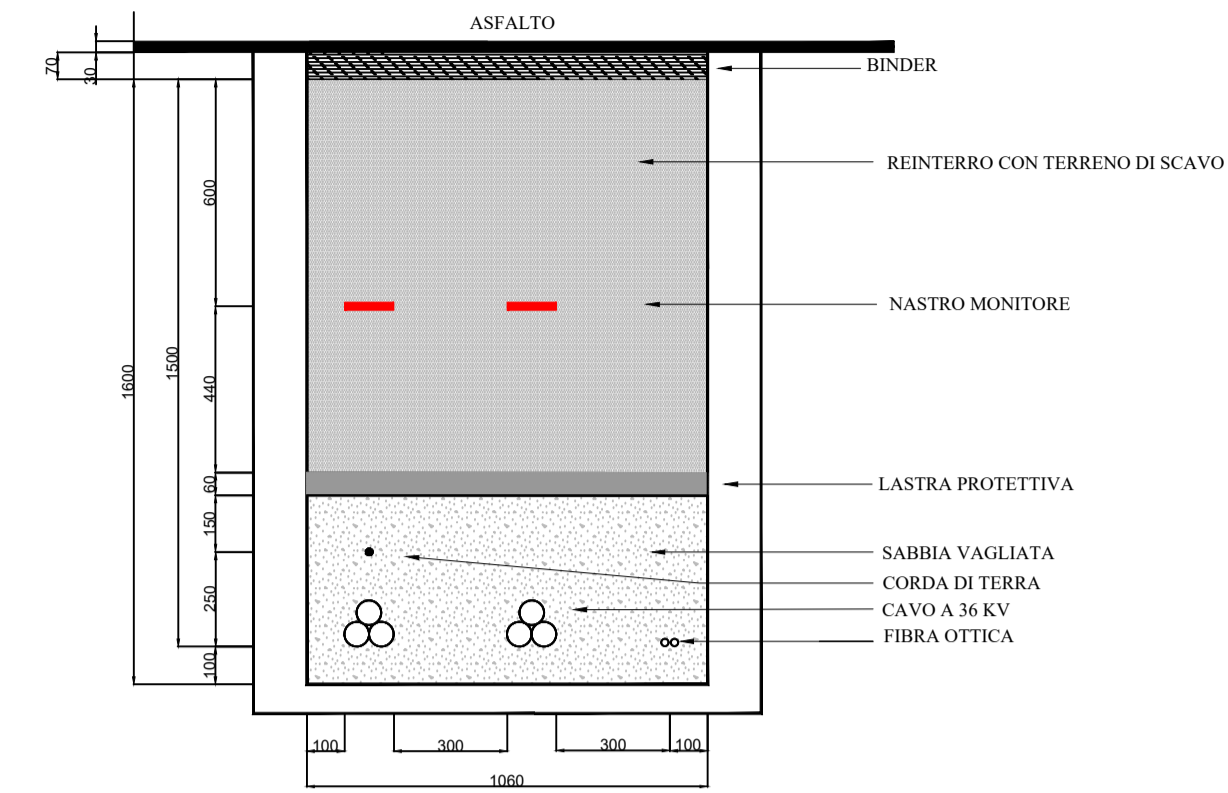


SEZIONE TIPICA CAVIDOTTO A 36 KV SU STRADA STERRATA 3 TERNE

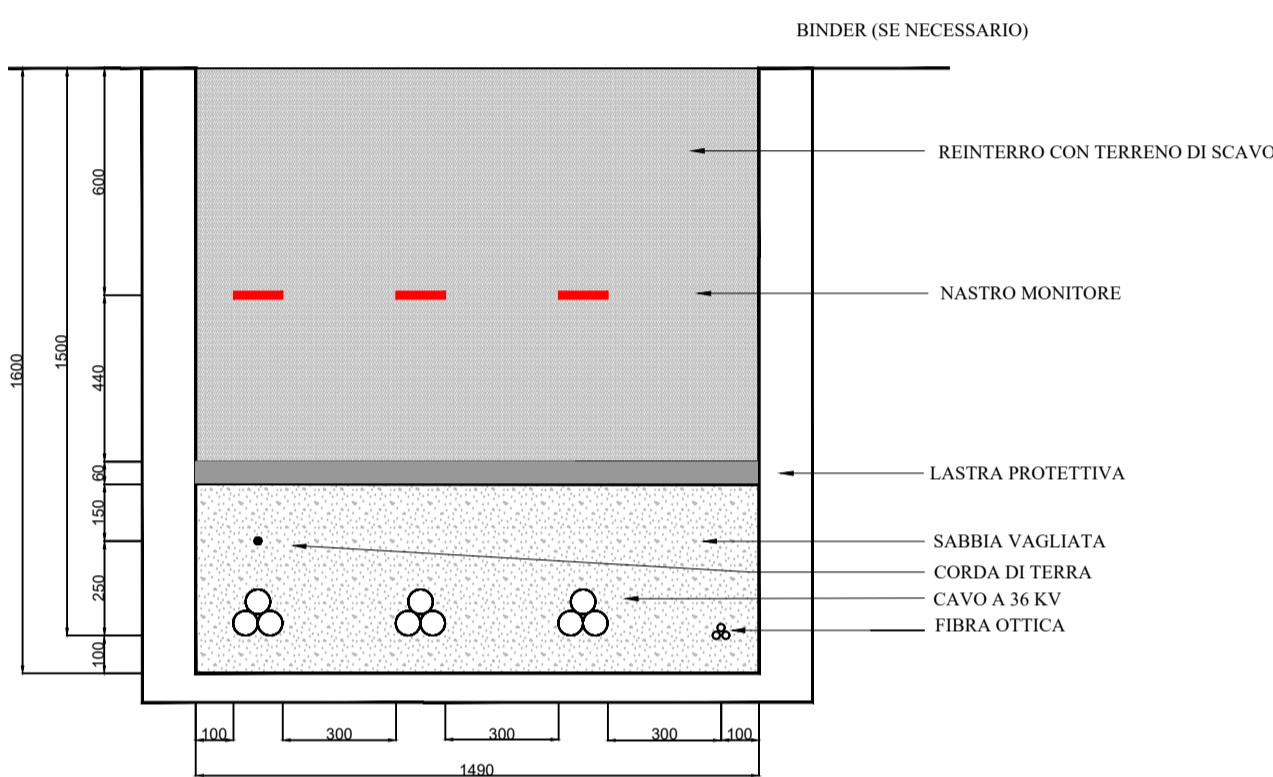


SEZIONE TIPICA CAVIDOTTO A 36 KV SU STRADA ASFALTATA 3 TERNE

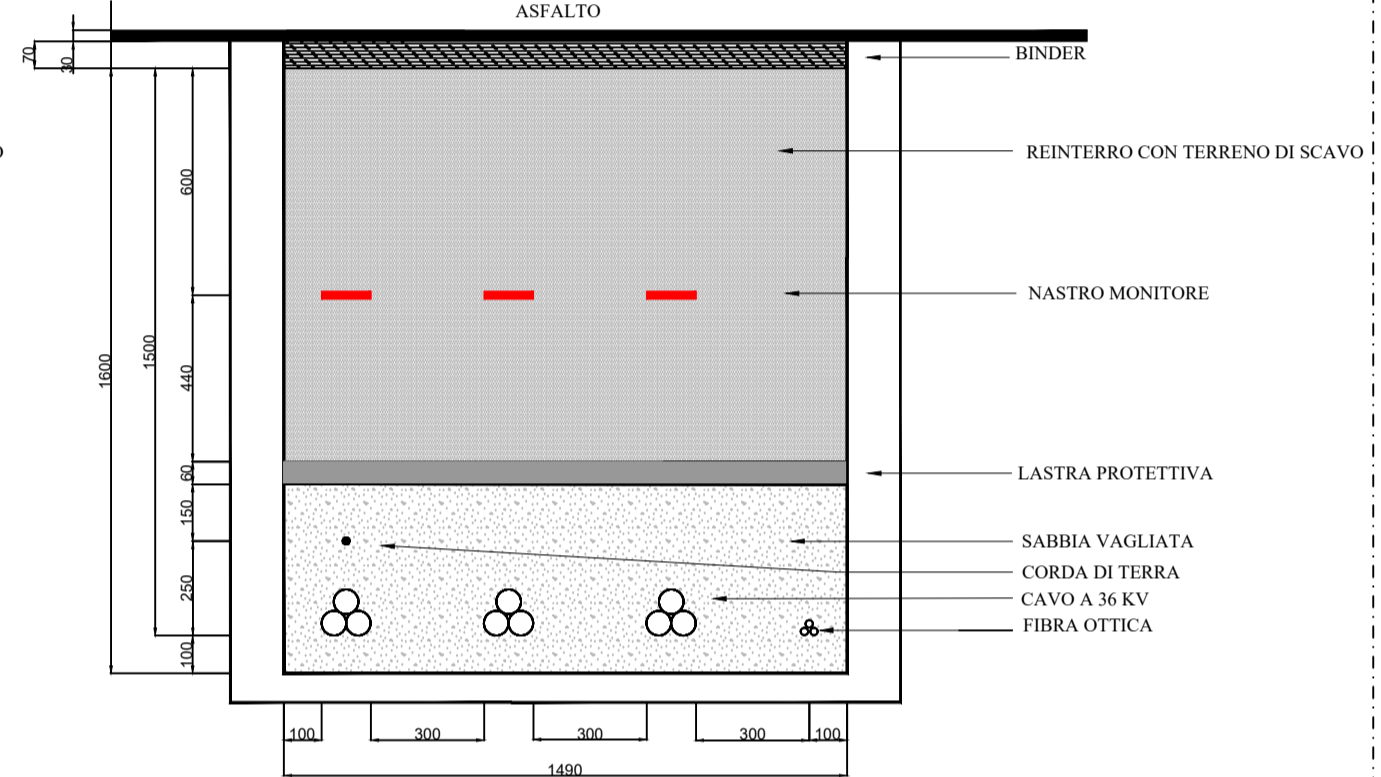



SEZIONE TIPICA CAVIDOTTO A 36 KV SU STRADA STERRATA 4 TERNE

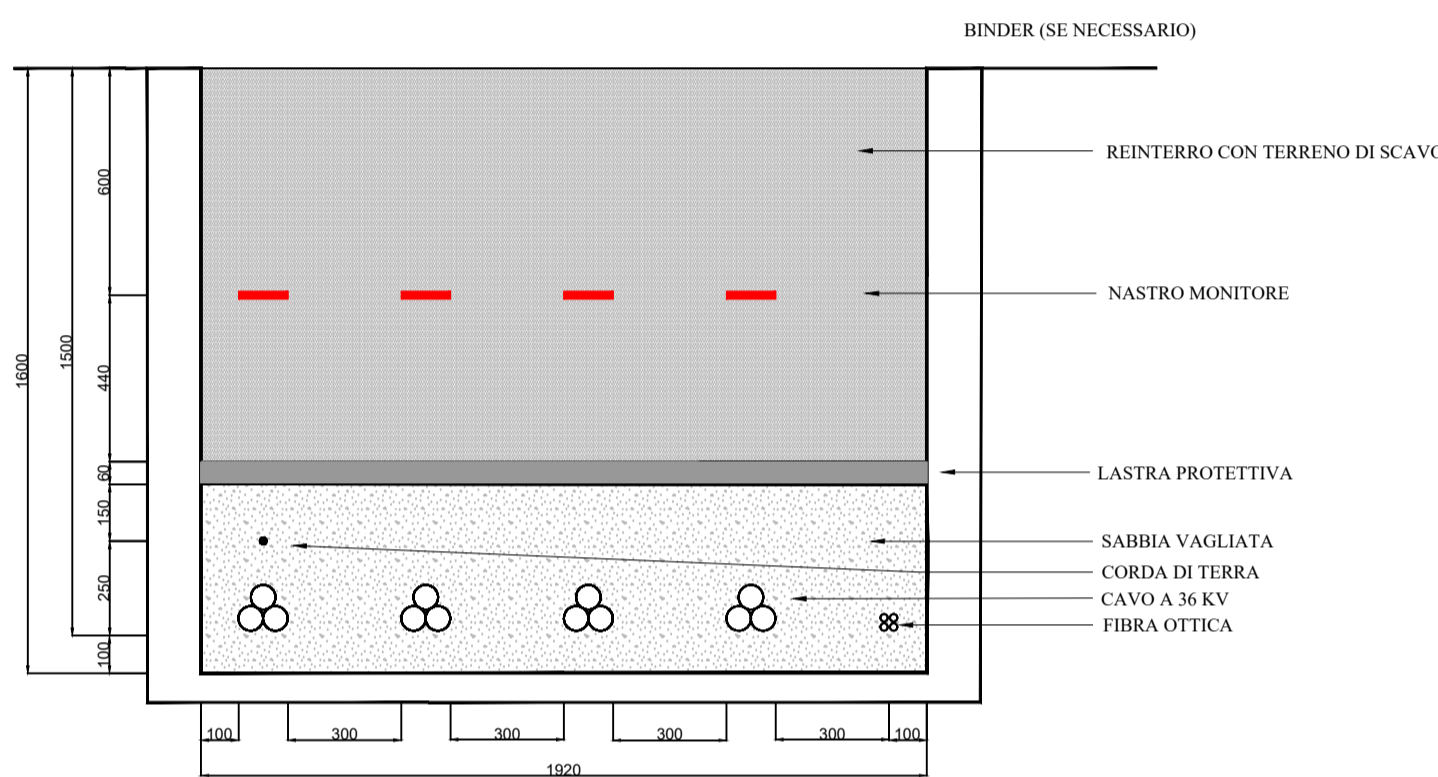

SEZIONE TIPICA CAVIDOTTO A 36 KV SU STRADA ASFALTATA 4 TERNE


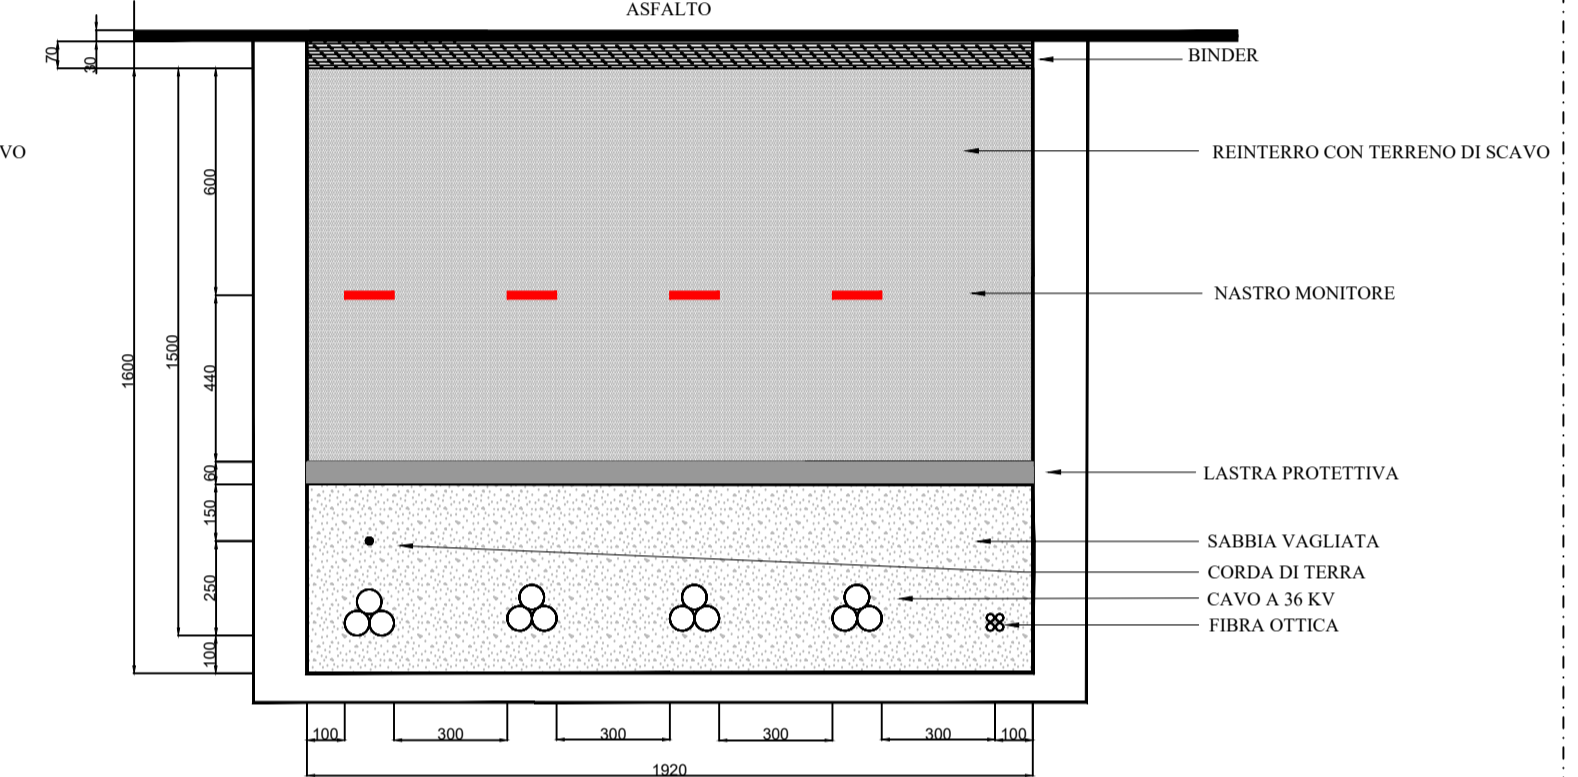


PONTE STRADALE E/O VIADOTTO

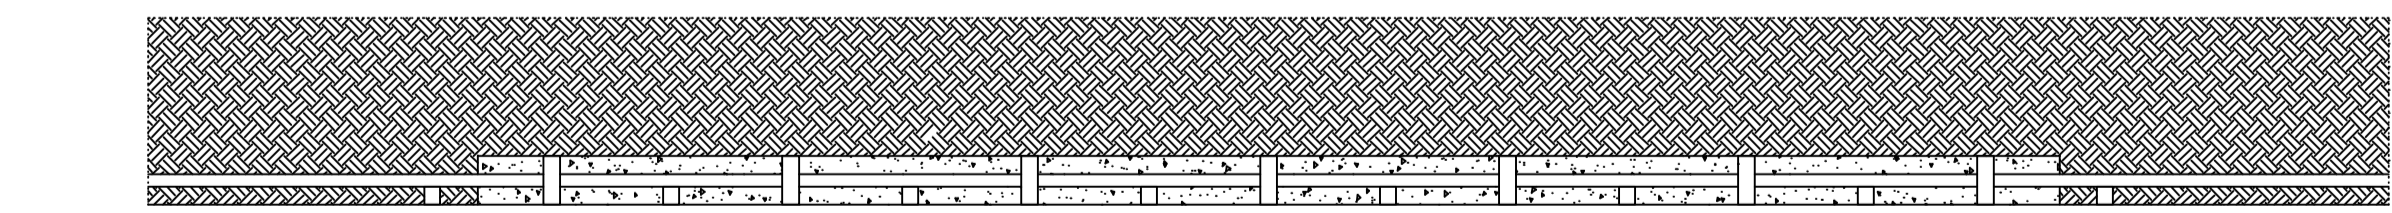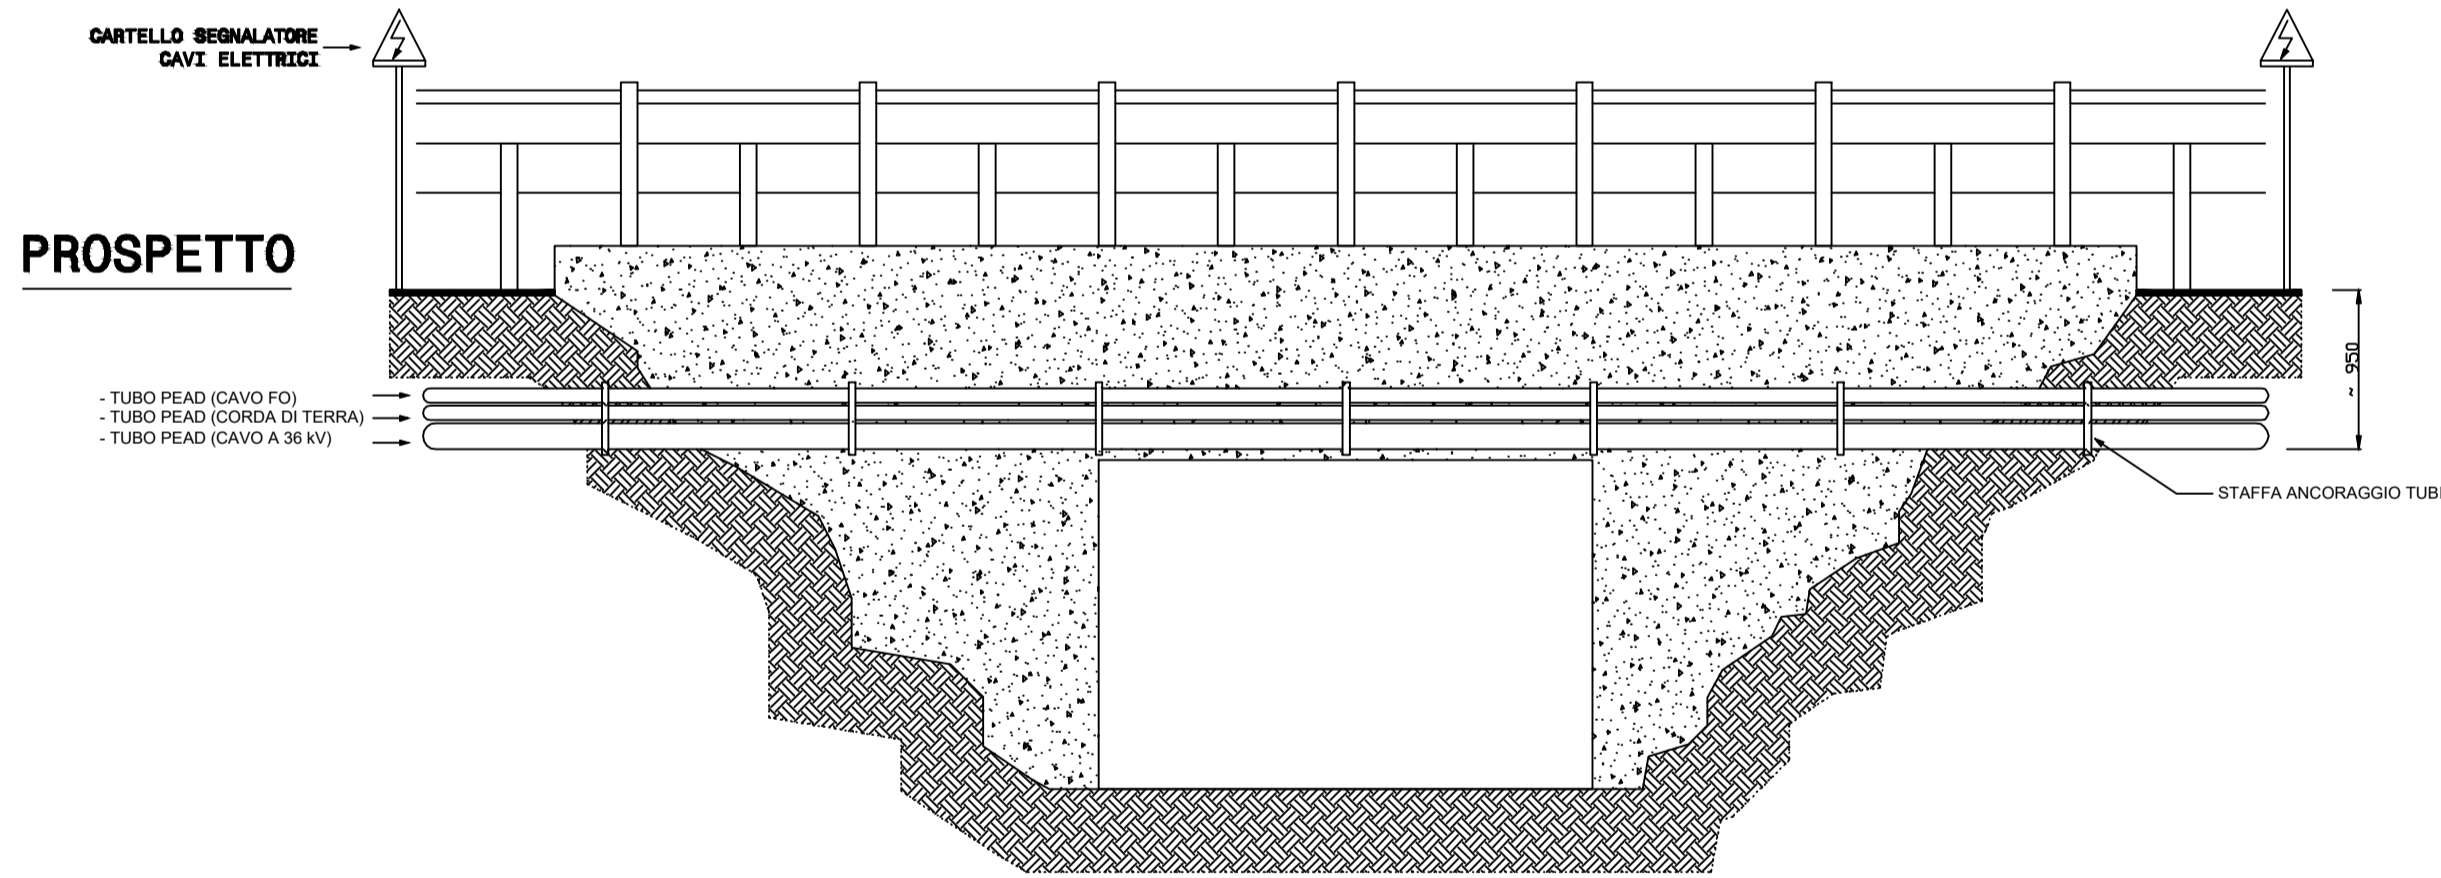

PIANTA

SEDE STRADALE

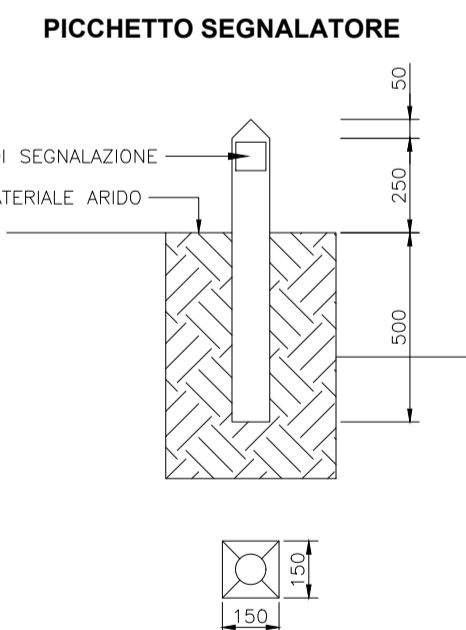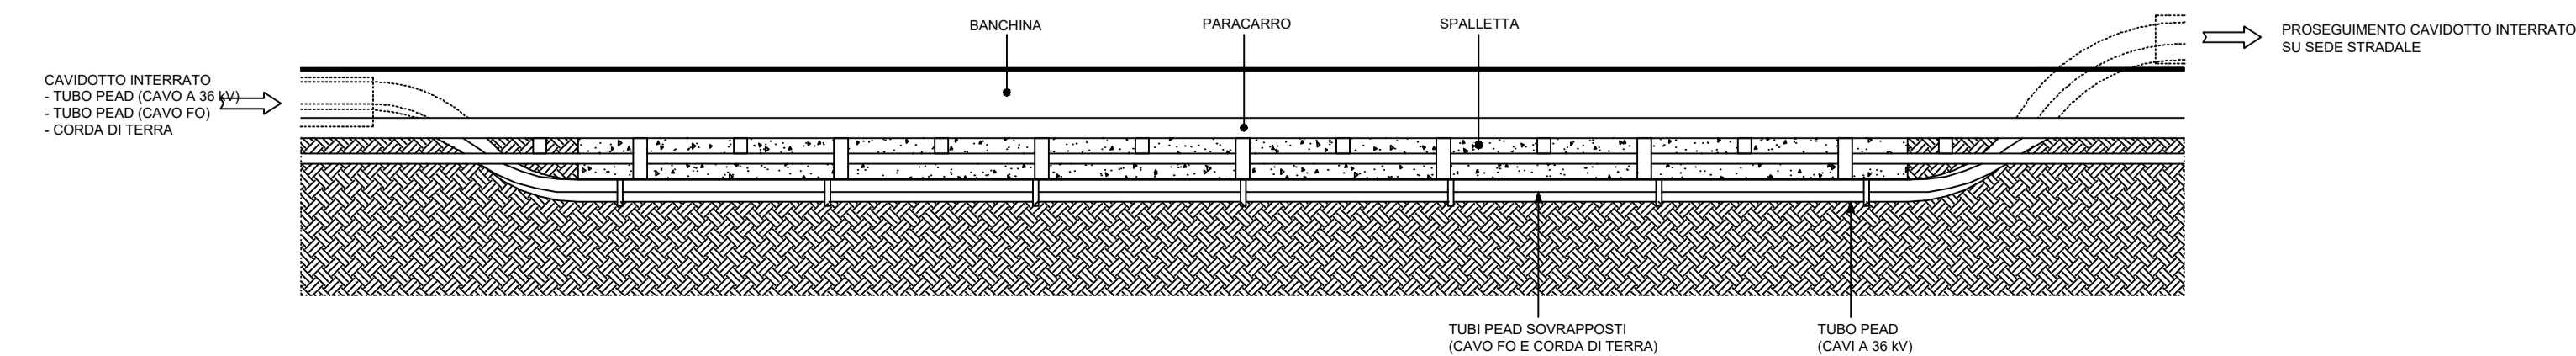

NOTE:
 - TUTTE LE QUOTE SONO ESPRESSE IN mm
 - I PICCHETTI SEGNALETTORI SONO SITUATI A DISTANZE NON SUPERIORI DI 50 METRI SU TRATTE RETTILINEE. IN CORRISPONDENZA DI GIUNTI E NEI PUNTI IN CUI IL PERCORSO CAMBIA DIREZIONE. NEL CASO DI SEGNALETTORI DI GIUNTI DEI CAVI, I PICCHETTI DEVONO PRESENTARE UN'ETICHETTA VERNICIATA DI COLORE ROSSO

AUTORIZZAZIONE UNICA EX D. LGS. N. 387/2003



PROGETTO DEFINITIVO
 PARCO EOLICO LARINO

Titolo elaborato:
 SEZIONI TIPICHE DELLE TRINCEE DI CAVIDOTTO UTENTE

TL	GD	WPD	Prima Emissione	04/07/2022	00
REDATTO	CONTR.	APPROV.	DESCRIZIONE REVISIONE DOCUMENTO	DATA	REV

PROPONENTE



WPD FRENTANI S.R.L.
 Corso d'Italia n.83
 00198 Roma

CONSULENZA



GE.CO.D'OR. S.R.L.
 Via G. Garibaldi n.15
 74023 Grottaglie (TA)

PROGETTISTA
 Ing. Gaetano D'Oronzio
 Via Goito 14 - Colobraro (MT)

Codice LAROE063	Formato A1	Scala 1:20	Foglio 1/1
--------------------	---------------	---------------	---------------