



CABINA TIPO ENEL DG 2092

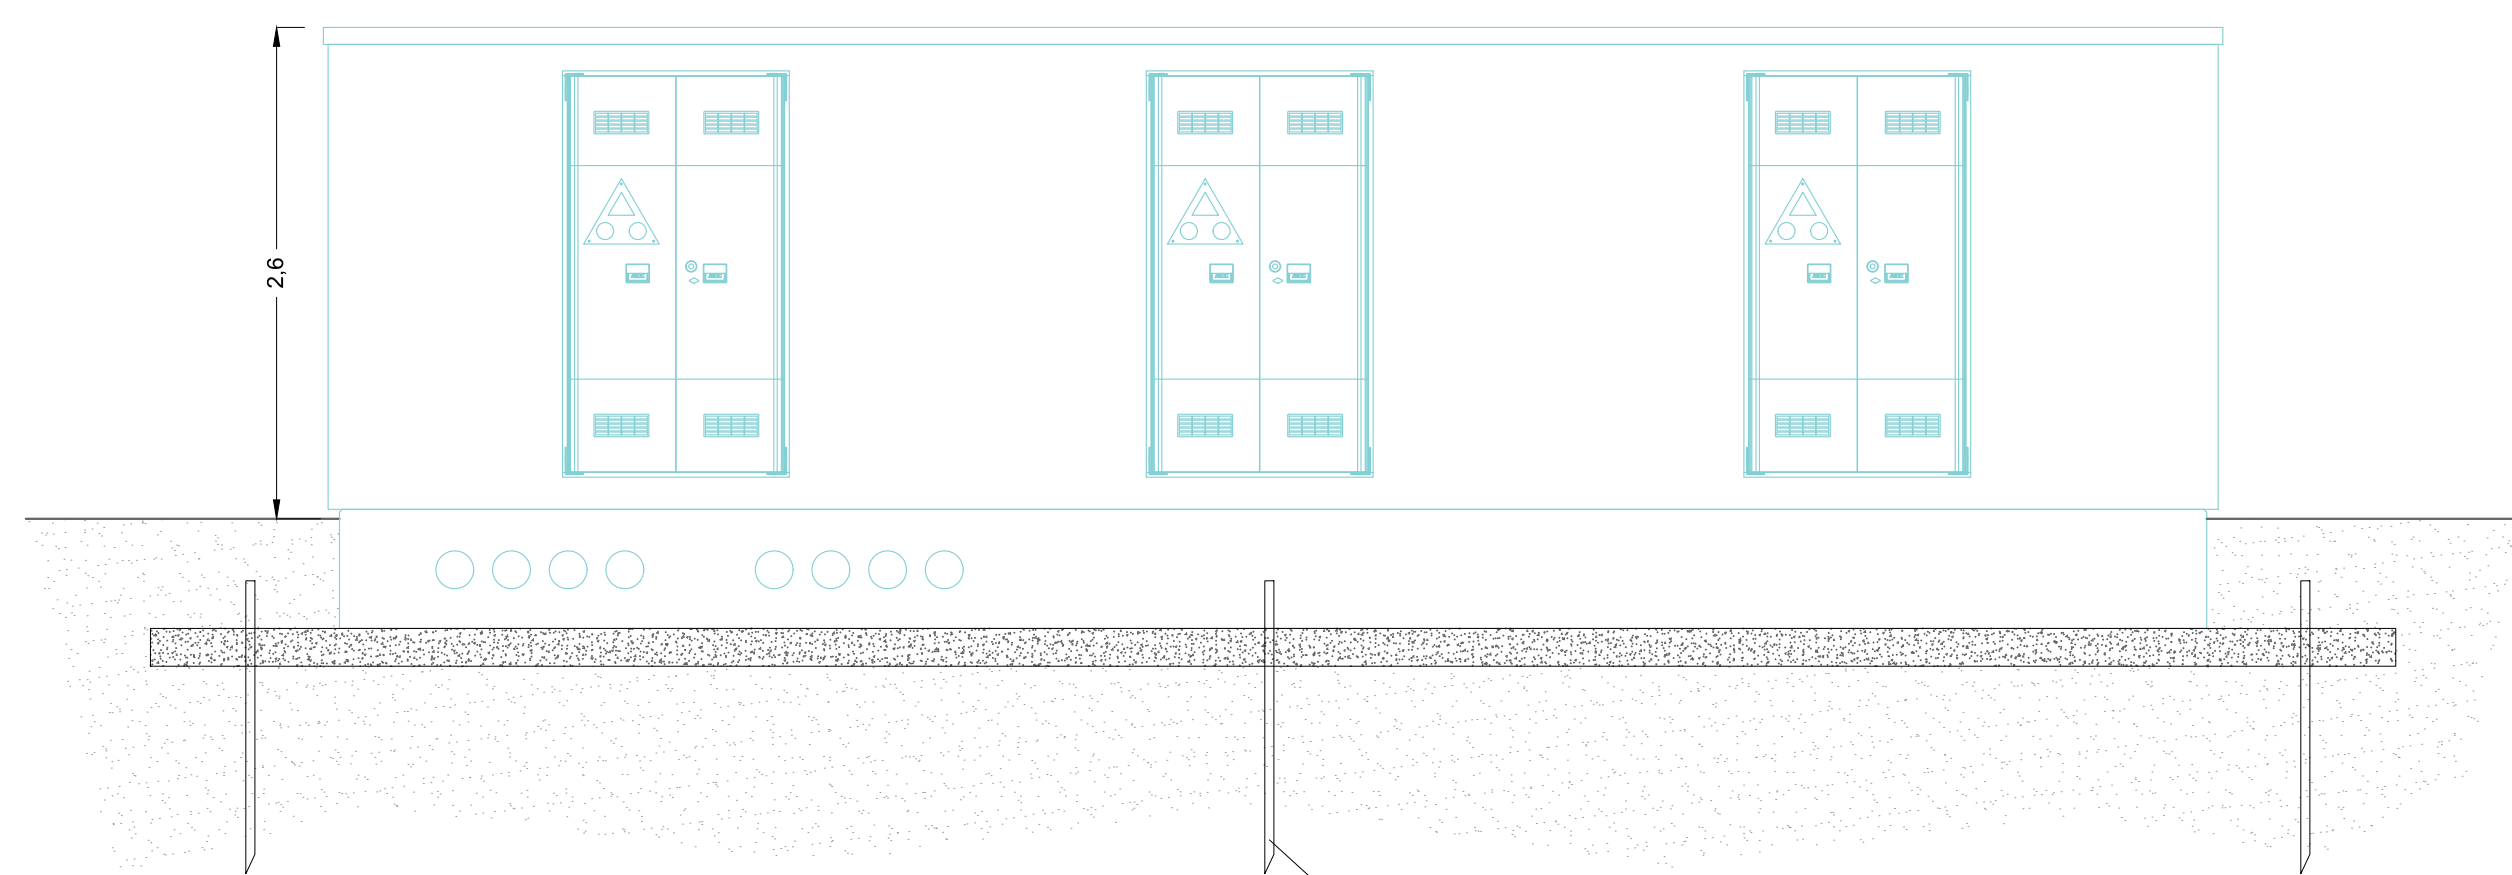

Vista frontale (scala 1:40)

Paletto in profilato acciaio H=155
sigla ENEL DM1015

Treccia di rame 35 mm²
sigla ENEL DC1003

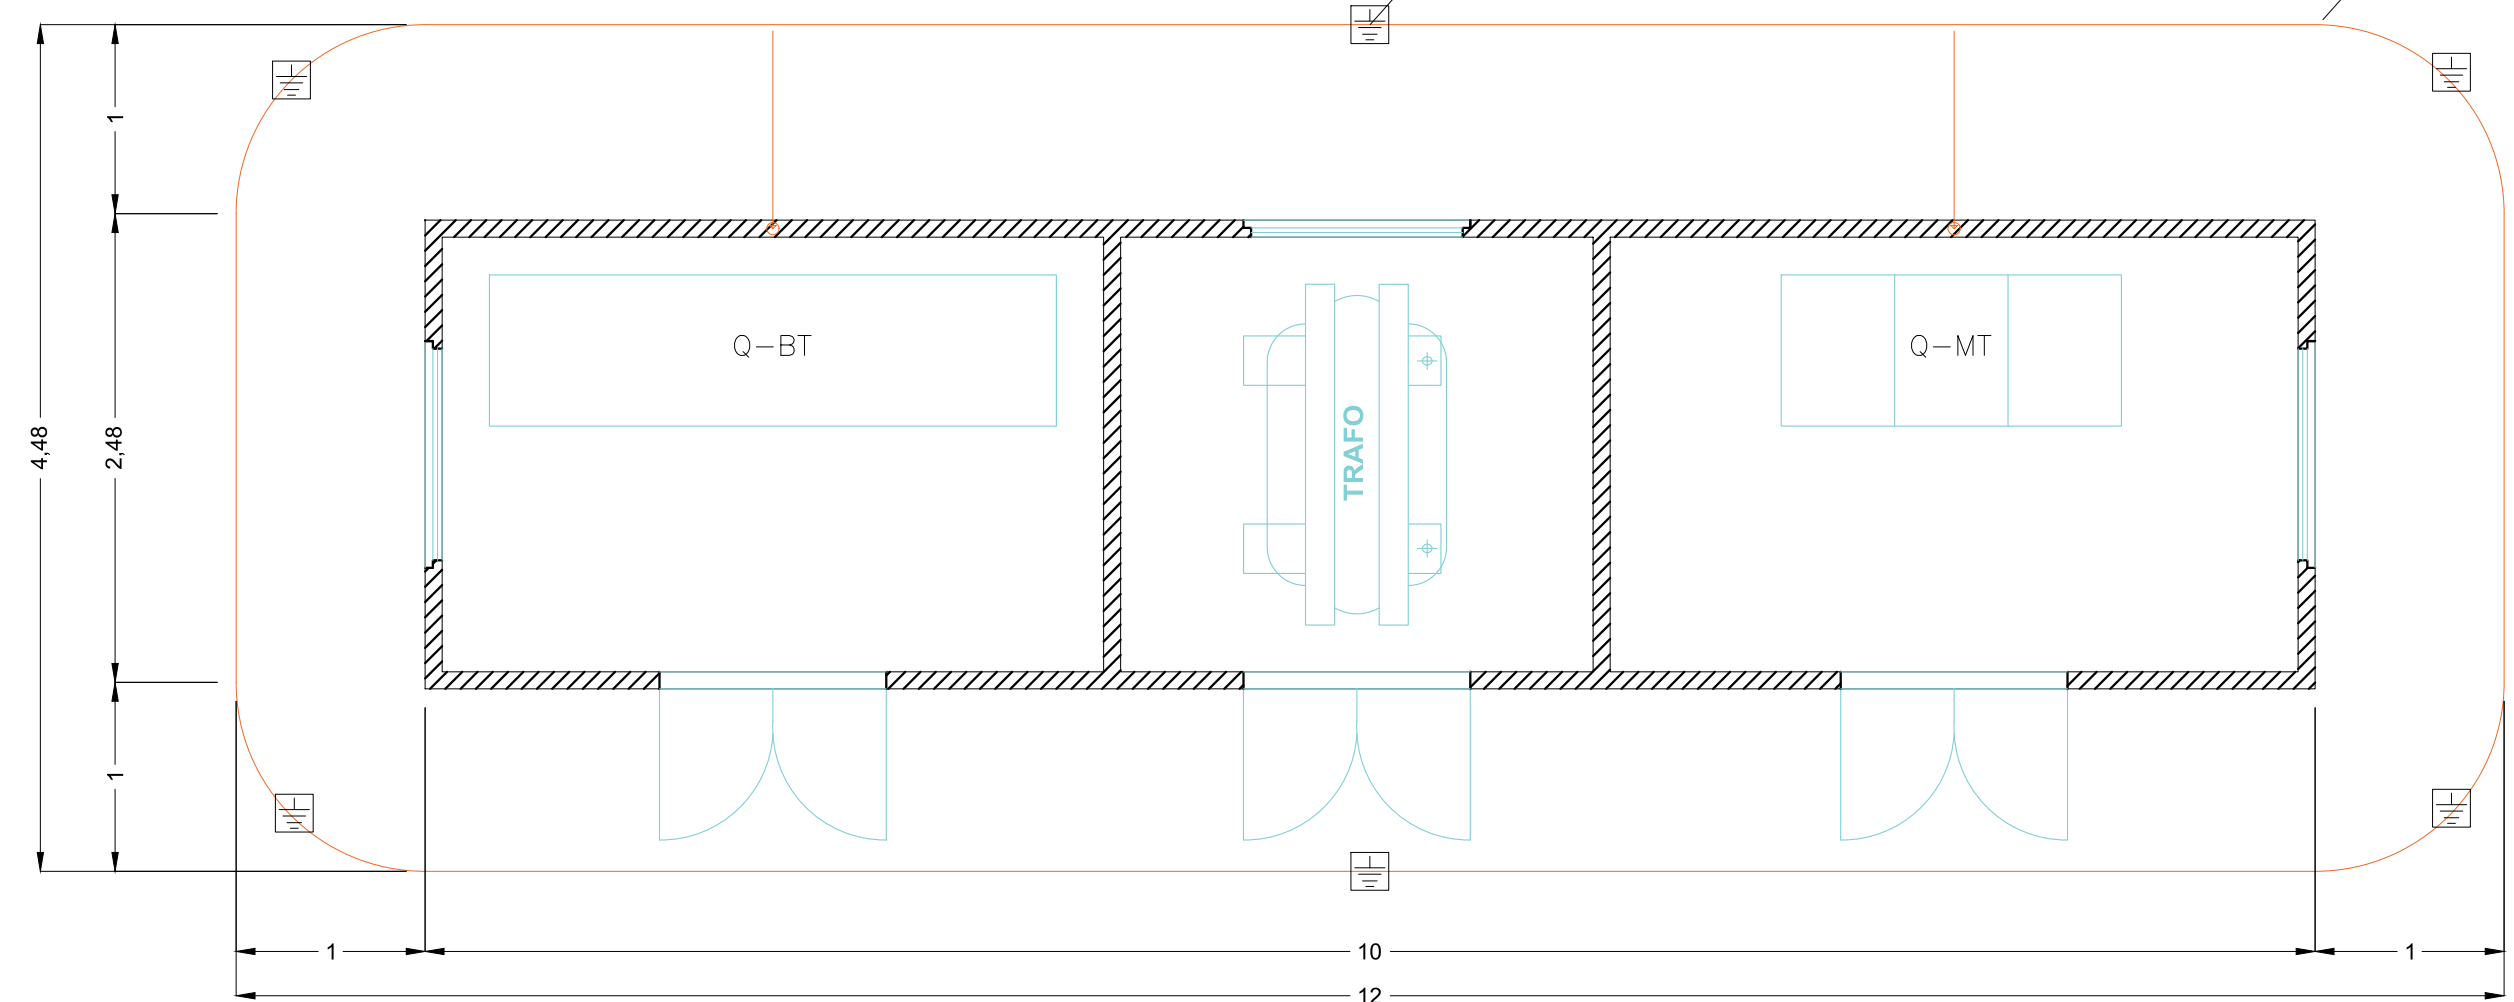

Pianta (scala 1:40)



Realizzazione di un impianto agrofotovoltaico
denominato "SAN GIUSEPPE",
con potenza di generazione pari a 109,653 MWp e potenza nominale pari a 98,400 MW
posizionato a terra,
sito nel Comune di Ramacca (CT) e Castel di Judica (CT)

Codice elaborato	Data	Livello progettazione	Emesso	Verificato	Approvato	REV.
13 - RMCA - PD.13	GIU 2022	DEFINITIVO	ING. D. TOMARCHIO	ING. G. VICINO	ING. G. VICINO	00

ELABORATO:
RETE DI TERRA CABINE DI CAMPO

SCALA:
1:40

TAVOLA: 1/2

Società Proponente:

Timbri e firme:





BAS
Italy Quattordicesima Srl
BAS ITALY QUATTORDICESIMA S.R.L.
Via Brescia 26
20063 Cernusco sul Naviglio (MI)
email: basitaly.quattordicesima@legalmail.it

Progettazione:

Timbri e firme:



E-PRIMA
E-PRIMA S.R.L.
Via Manganelli 20/G
95030 Nicolosi (CT)
tel:095914116 - cell:3339533392
email:info@e-prima.eu

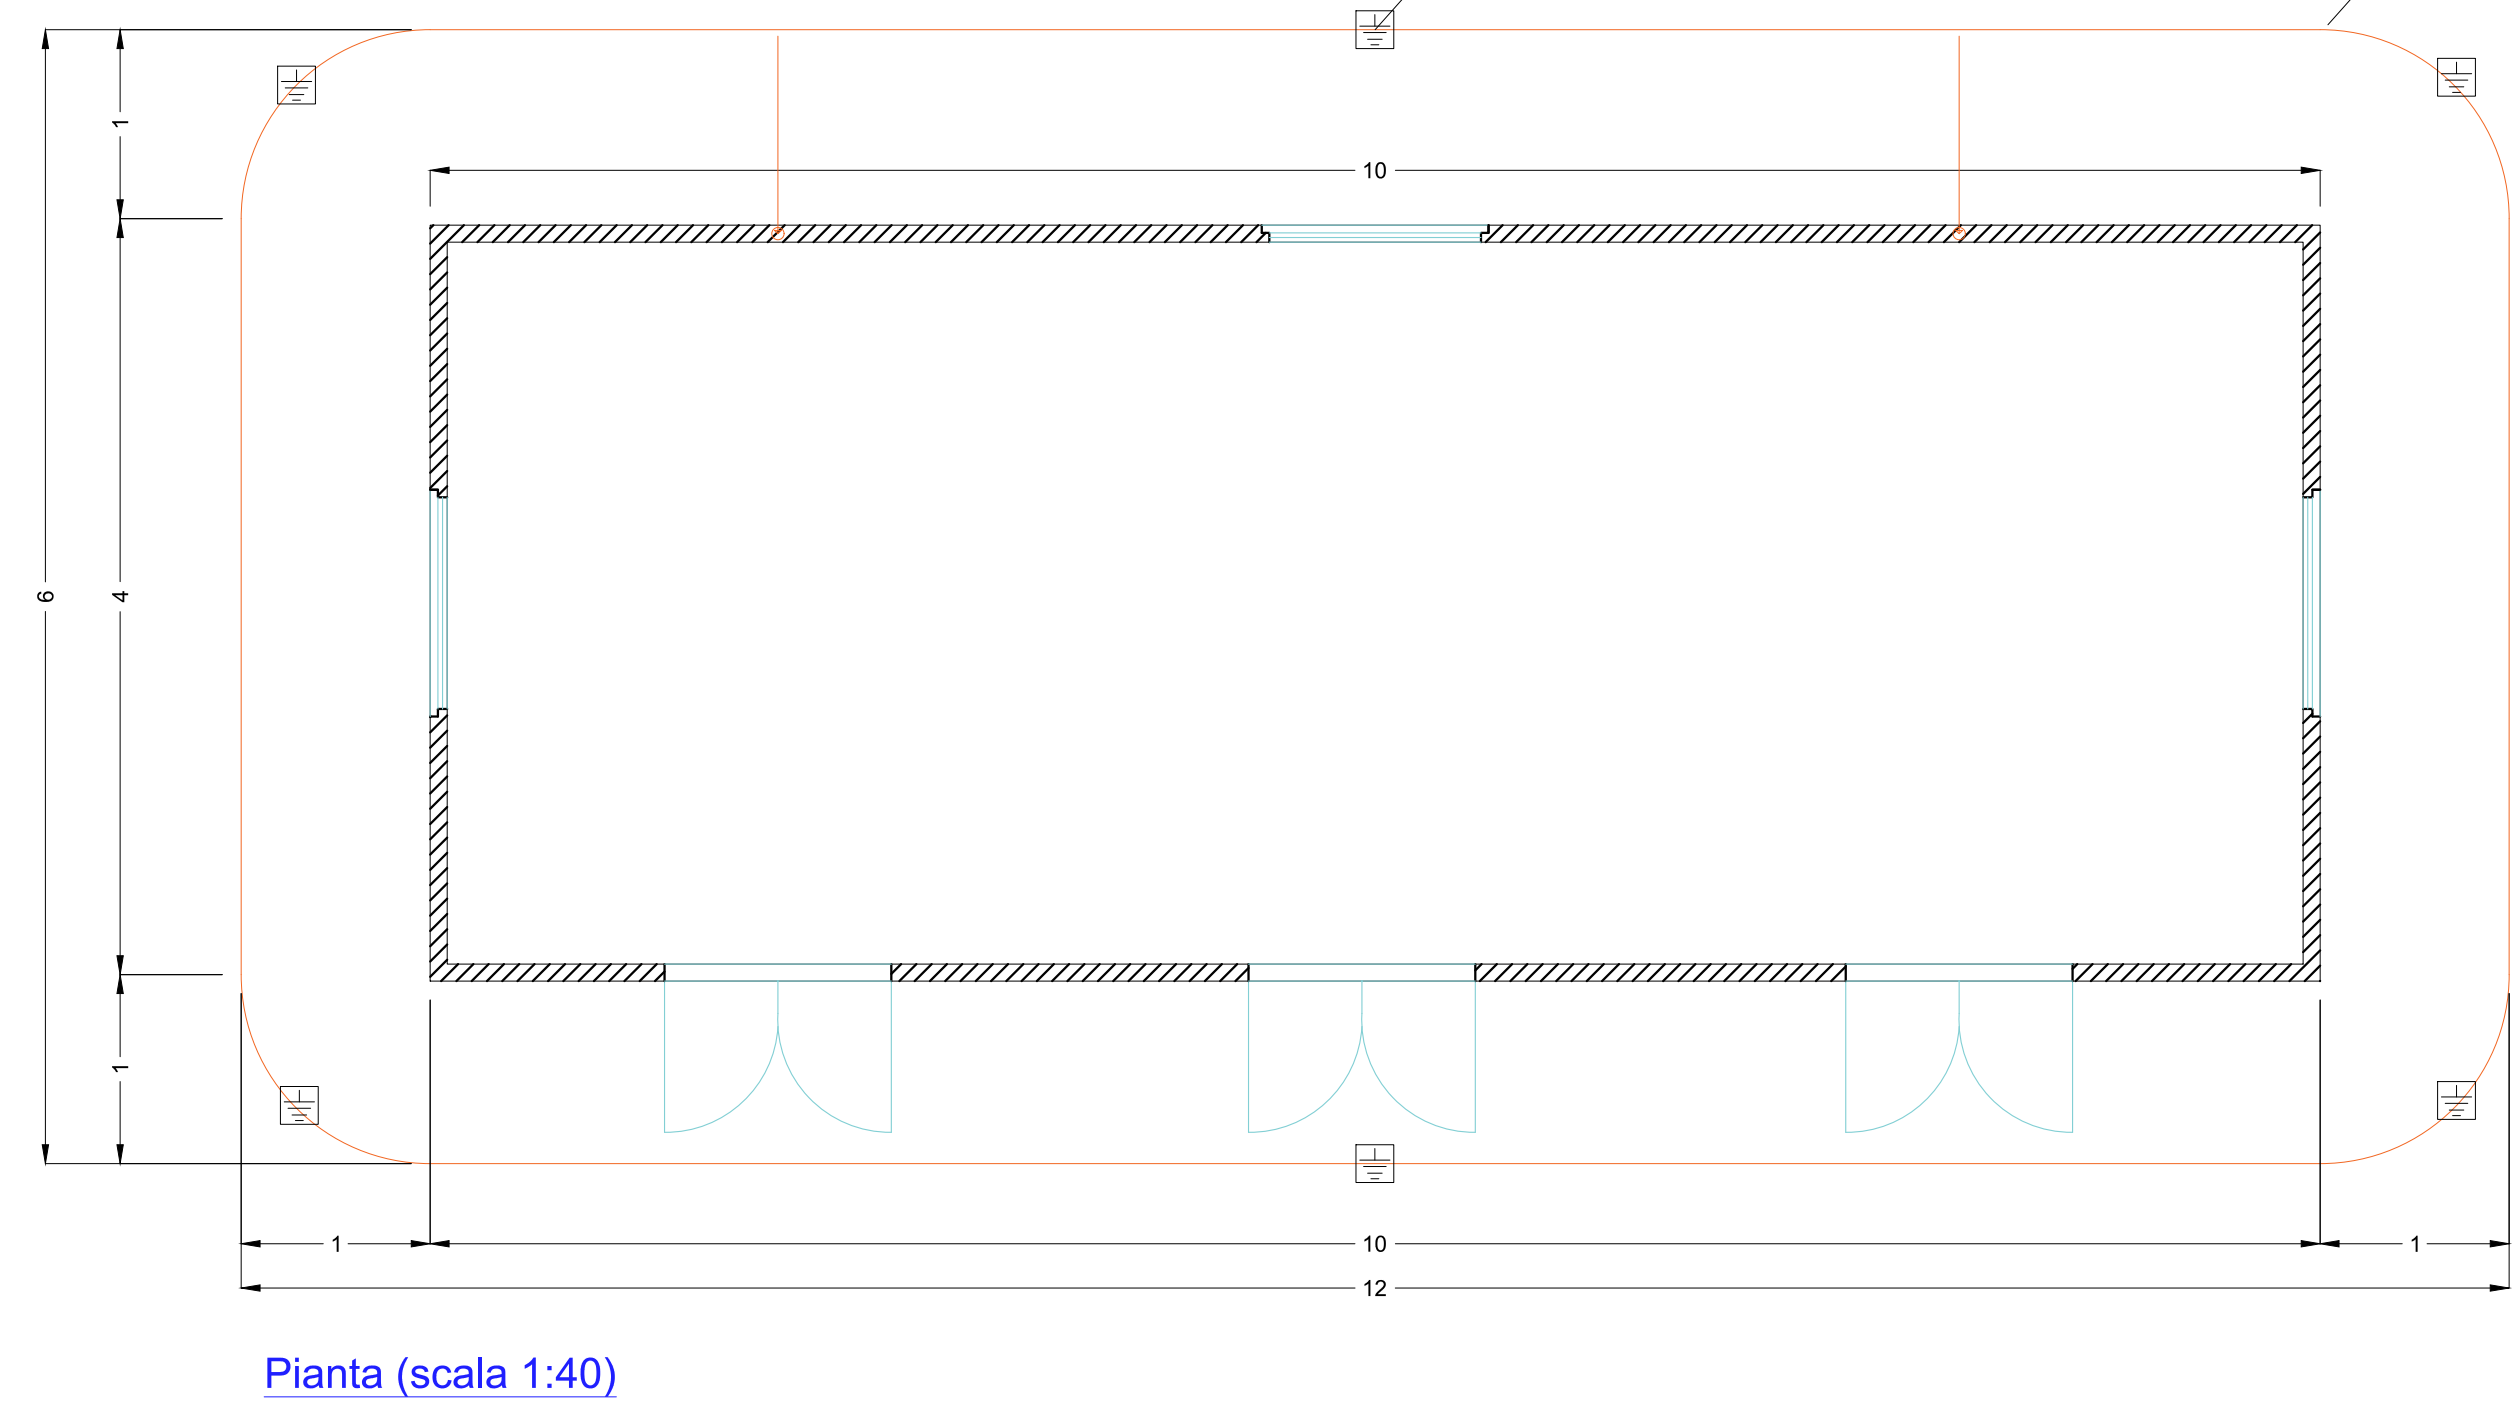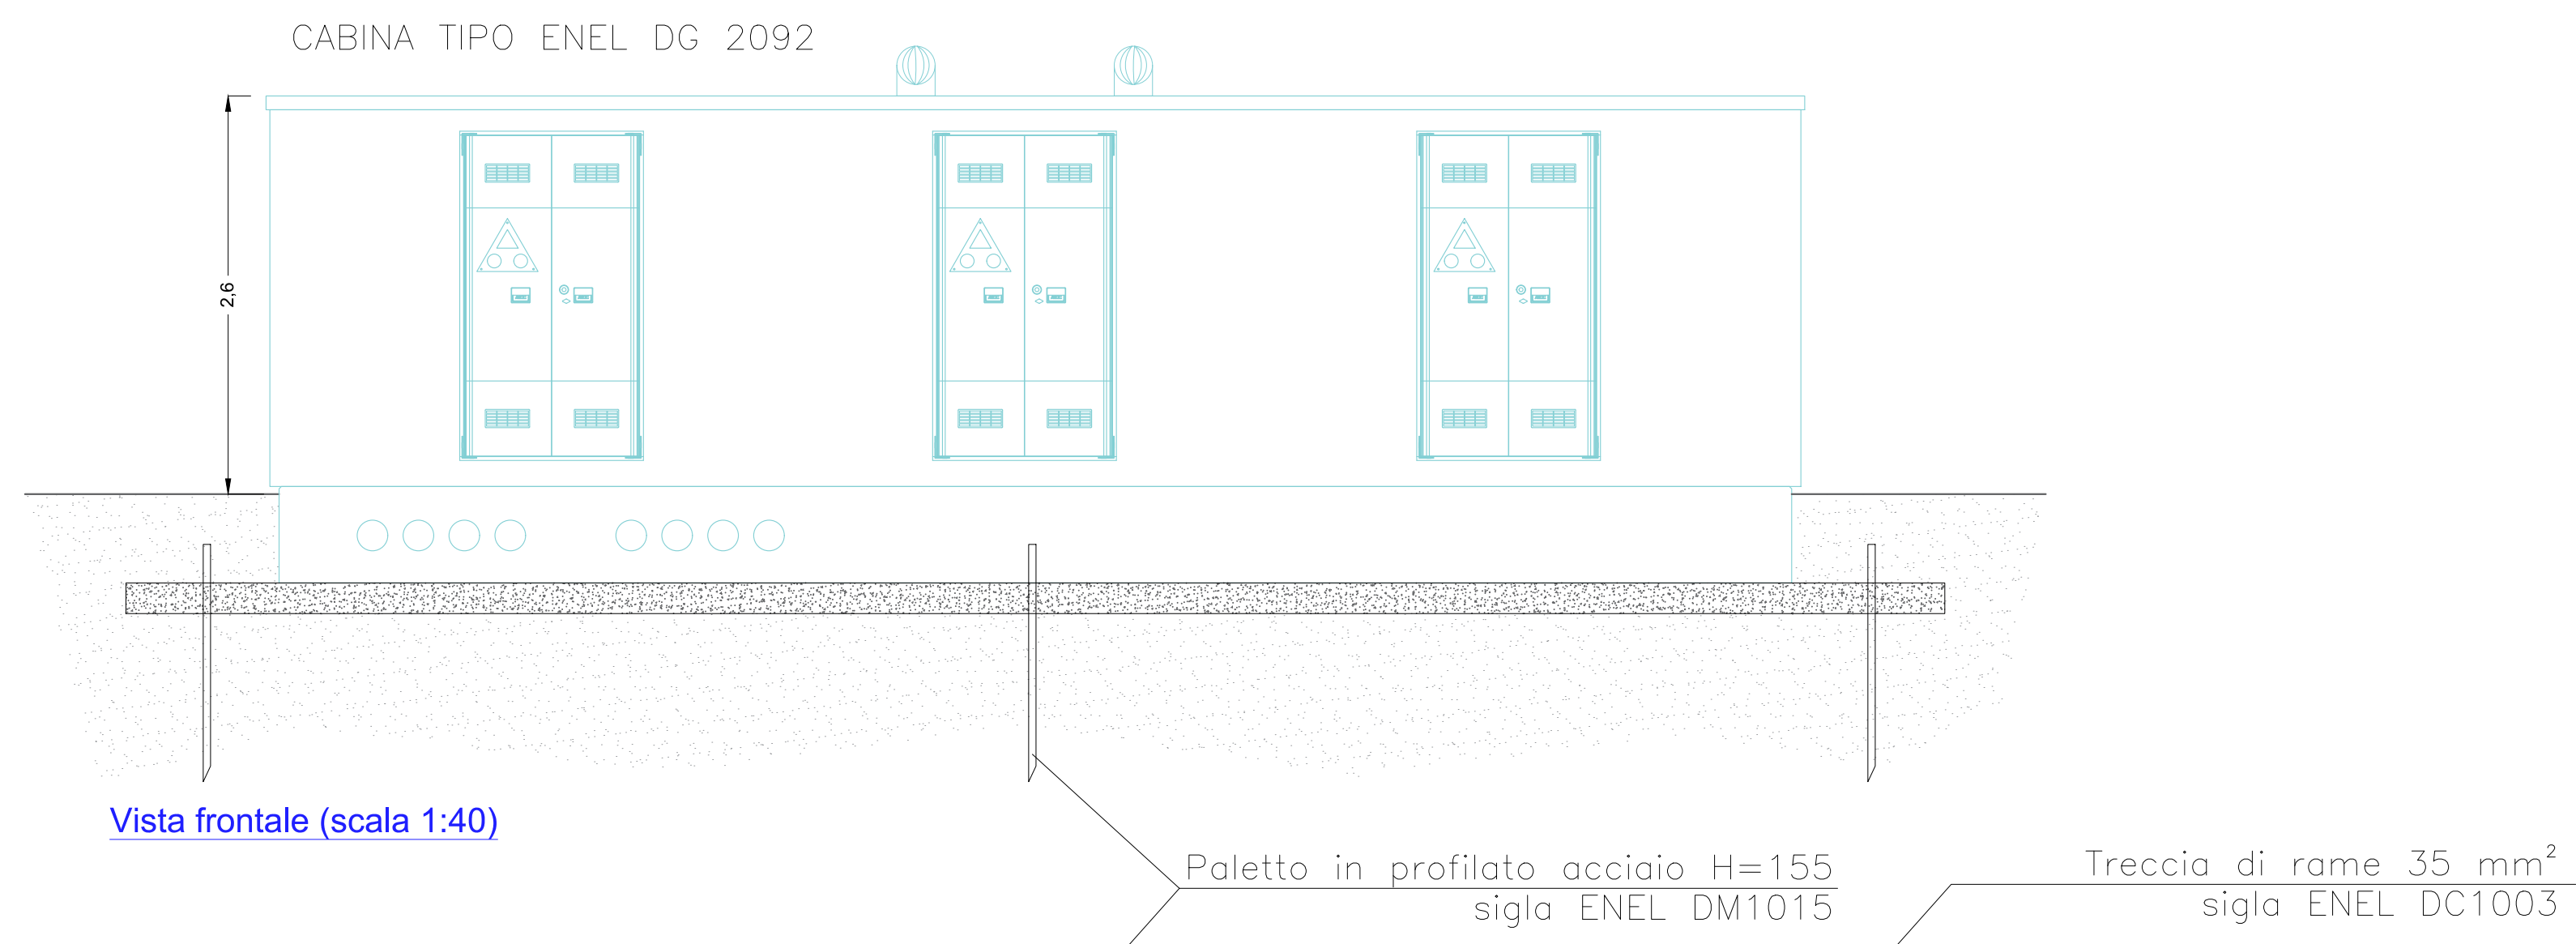



Realizzazione di un impianto agrofotovoltaico denominato "SAN GIUSEPPE", con potenza di generazione pari a 109,653 MWp e potenza nominale pari a 98,400 MW posizionato a terra, sito nel Comune di Ramacca (CT) e Castel di Judica (CT)

Codice elaborato	Data	Livello progettazione	Emesso	Verificato	Approvato	REV.
13 - RMCA - PD.13	GIU 2022	DEFINITIVO	ING. D. TOMARCHIO	ING. G. VICINO	ING. G. VICINO	00

ELABORATO:
RETE DI TERRA CABINE DI CAMPO

SCALA:
1:40

TAVOLA: 2/2

Società Proponente:



BAS ITALY QUATTORDICESIMA S.R.L.
Via Brescia 26
20063 Cernusco sul Naviglio (MI)
email: basitaly.quattordicesima@legalmail.it

Timbri e firme:

Progettazione:



E-PRIMA S.R.L.
Via Manganelli 20/G
95030 Nicolosi (CT)
tel:095914116 - cell:3339533392
email:info@e-prima.eu

Timbri e firme: