


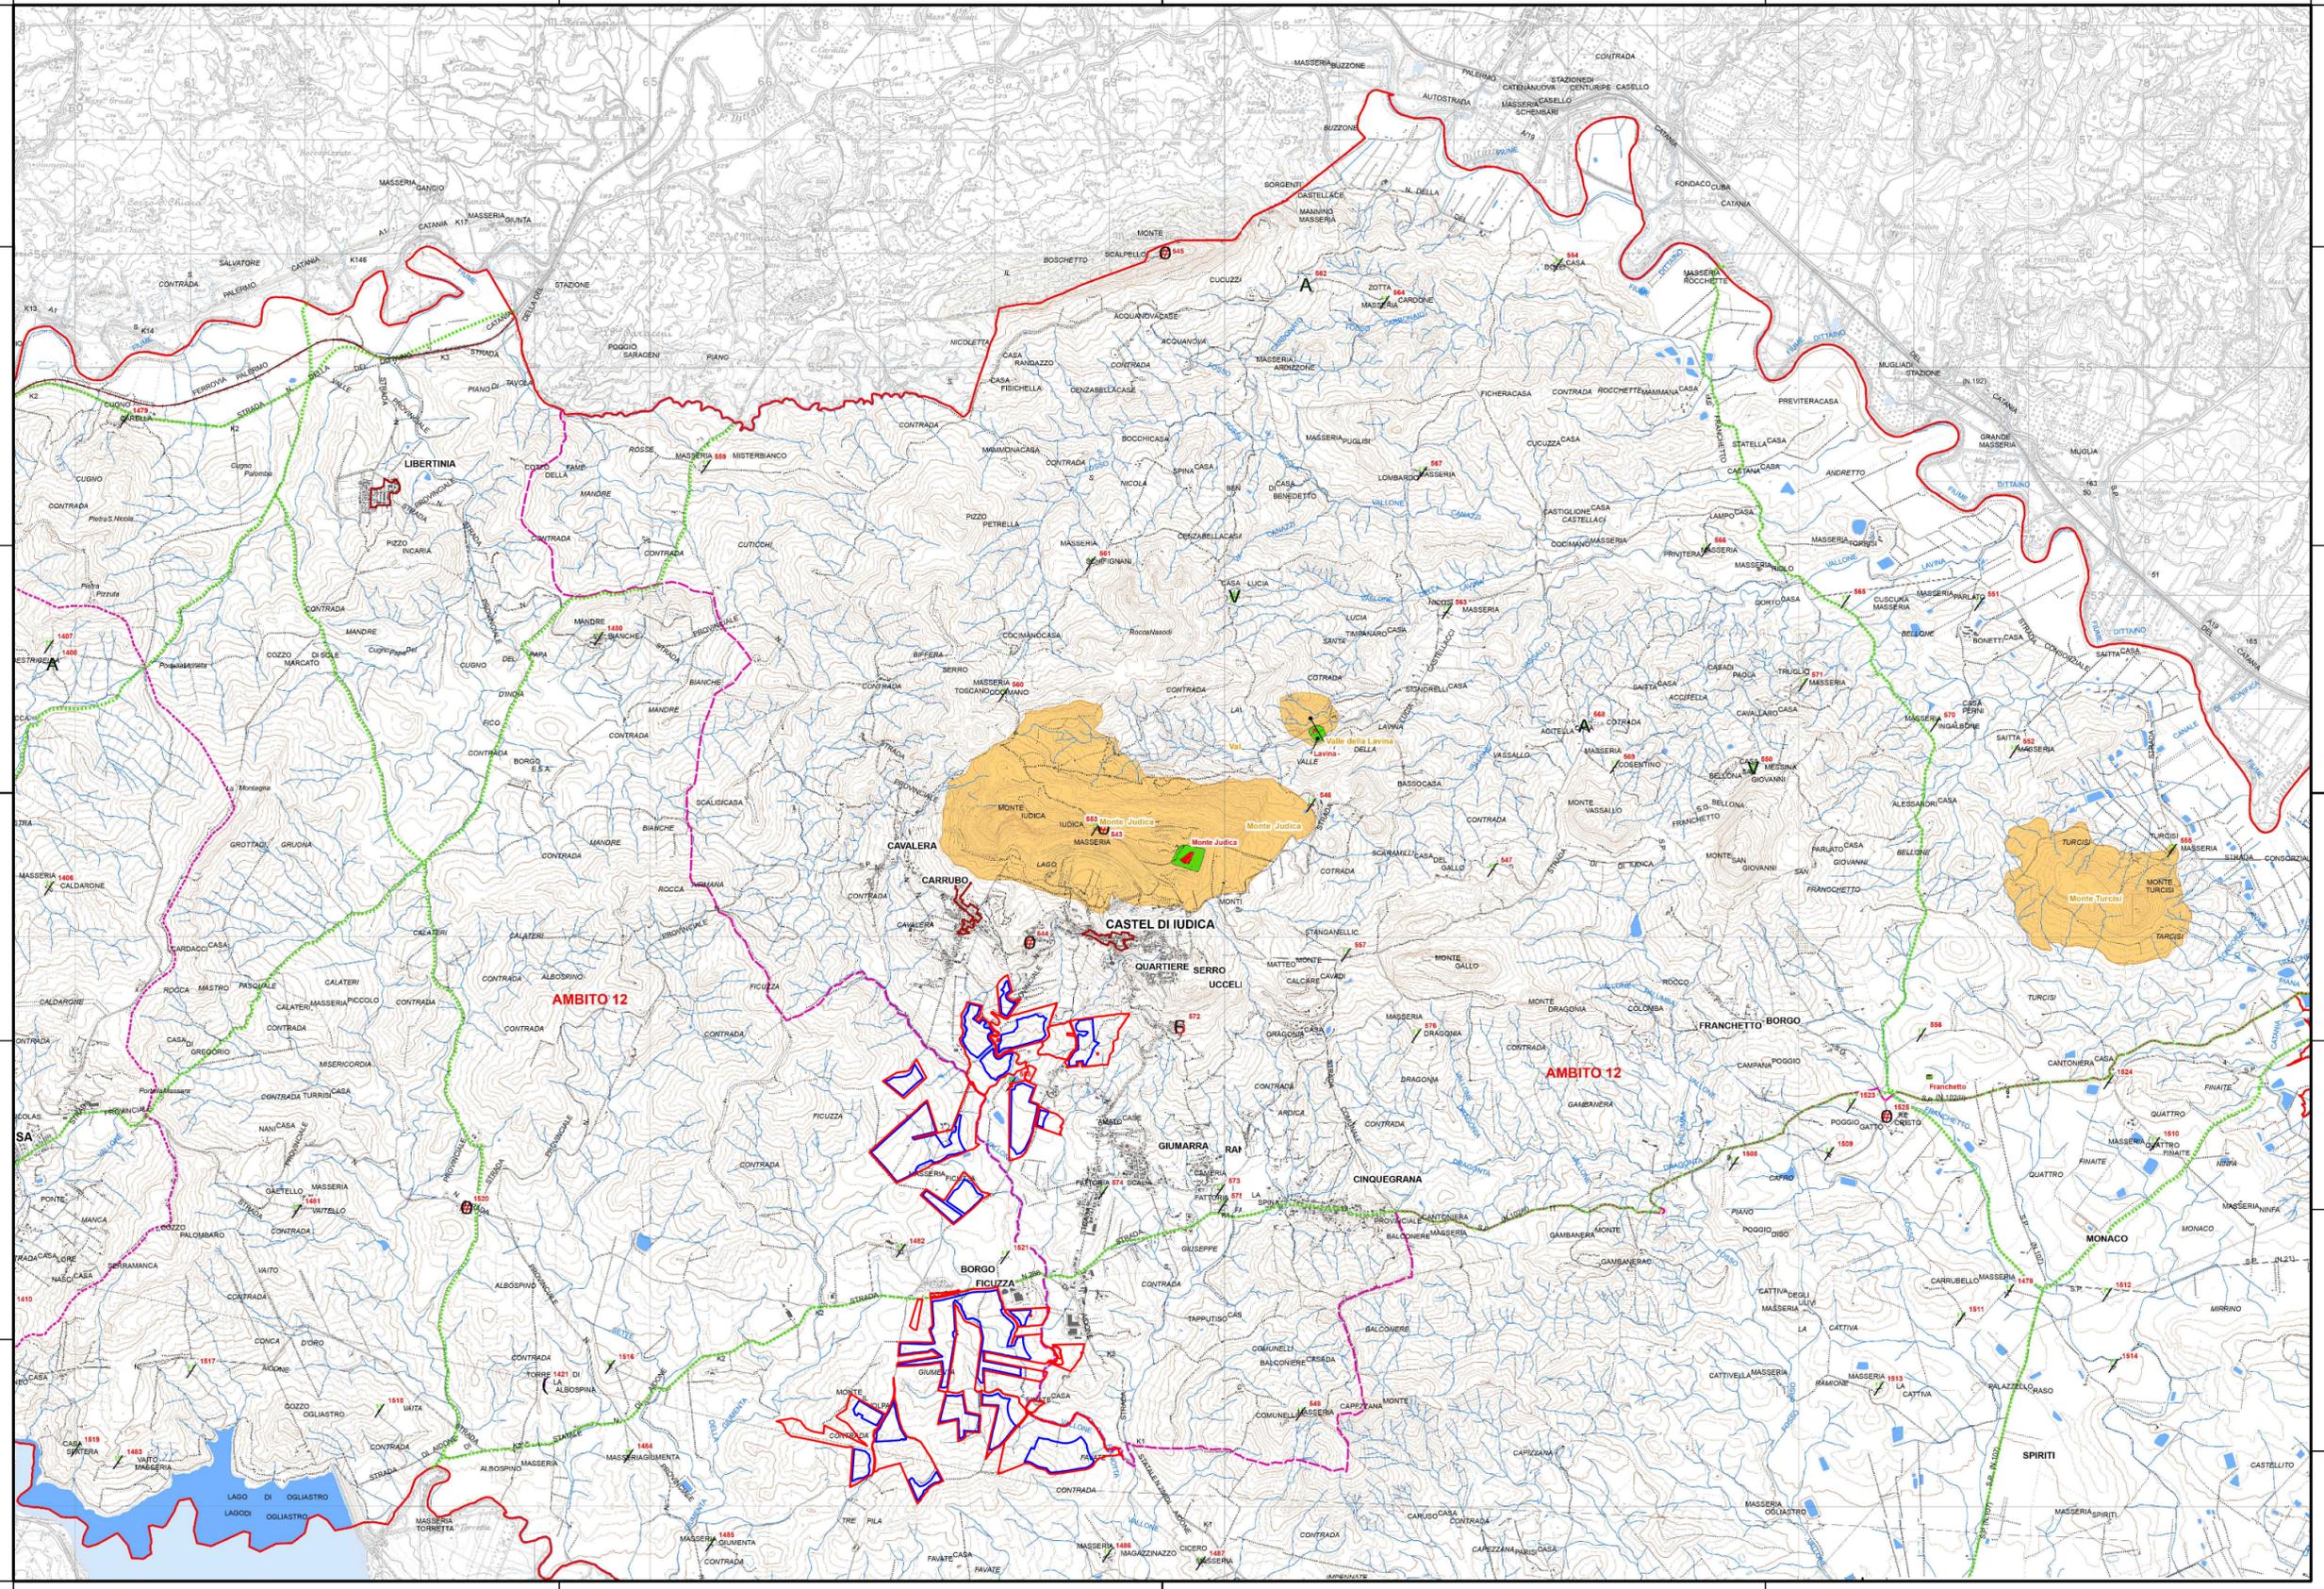

Realizzazione di un impianto agrofotovoltaico denominato "SAN GIUSEPPE", posizionato a terra di potenza di generazione pari a 109,65360 MWp e potenza nominale pari a 98,40 MW, sito nel Comune di Ramacca (CT) e Castel di Judica (CT)



LEGENDA:

- Area di progetto
 - Area di impianto
 - Anelli regionali
 - Limiti comunali
- Vincoli e aree archeologiche**
- Area demaniale
 - Vincolo archeologico ex art.10 D.lgs. 43/04 (vincolo diretto)
 - Vincolo archeologico ex art.19 D.lgs. 43/04 - Area di protezione con servitù confederale nel doppio amministrativo (vincolo indiretto)
 - Area di interesse archeologico; art.142 lett.c) D.lgs. 43/04
- Parchi Archeologici regionali, L.R. 20/2000**
- Zona A
 - Zona B1
 - Zona B2
 - Zona C
- Centri e Nuclei storici**
- Centro storico
 - Centro nucleare
- Beni Isolati**
- - Accademia militare
 - A1 - Torri
 - A2 - Bastioni, castelli, fortificazioni, mura
 - A3 - Capitanerie, carceri, caserme, depositi di polvere, fortili, dogana
 - - Architetture religiose
 - S1 - Abbazie, battenti, collegi, conventi, eremi, monasteri, santuari
 - S2 - Caselle, chiese
 - S3 - Cortili, masari
 - S4 - Edifici civili
 - C - Architetture residenziali
 - C1 - Casine, casine, palazzetti, palazzine, palazzi, ville, villette, villosi
 - C2 - Pagine, palazzi, villosi, rovine
- Percorsi storici**
- Regio Traiana
 - Funicolare storica
 - Carovita

| Codice elaborato | Data | Livello progettazione | Emesso | Verificato | Approvato | REV. |
|------------------|----------|-----------------------|---------------|----------------------|----------------------|------|
| 16-RMCA-P02 | MAG 2022 | DEFINITIVO | Arch. C.Bella | Dott. Ing. G.Torrisi | Dott. Ing. G.Torrisi | 0 |

ELABORATO:
**INQUADRAMENTO PAESAGGISTICO
 SISTEMA STORICO CULTURALE**
 SCALA: 1:50.000

TAVOLA:1/1

Società Proponente:
BAS
 Italy Quattordicesima Srl
BAS ITALY QUATTORDICESIMA S.R.L.
 Via Brescia 26
 20063 Cernusco sul Naviglio (MI)
 email: basitaly.quattordicesima@legmail.it

Timbri e firme:

Progettazione:

E-PRIMA S.R.L.
 Via Manganelli 20/G
 95030 Nicolosi (CT)
 tel:095914116 - cell:3339533392
 email:info@e-prima.eu

Timbri e firme:



ORIENTAMENTO



SCALA METRICA

