


PARTICOLARE: Fascio di luce corpo illuminante

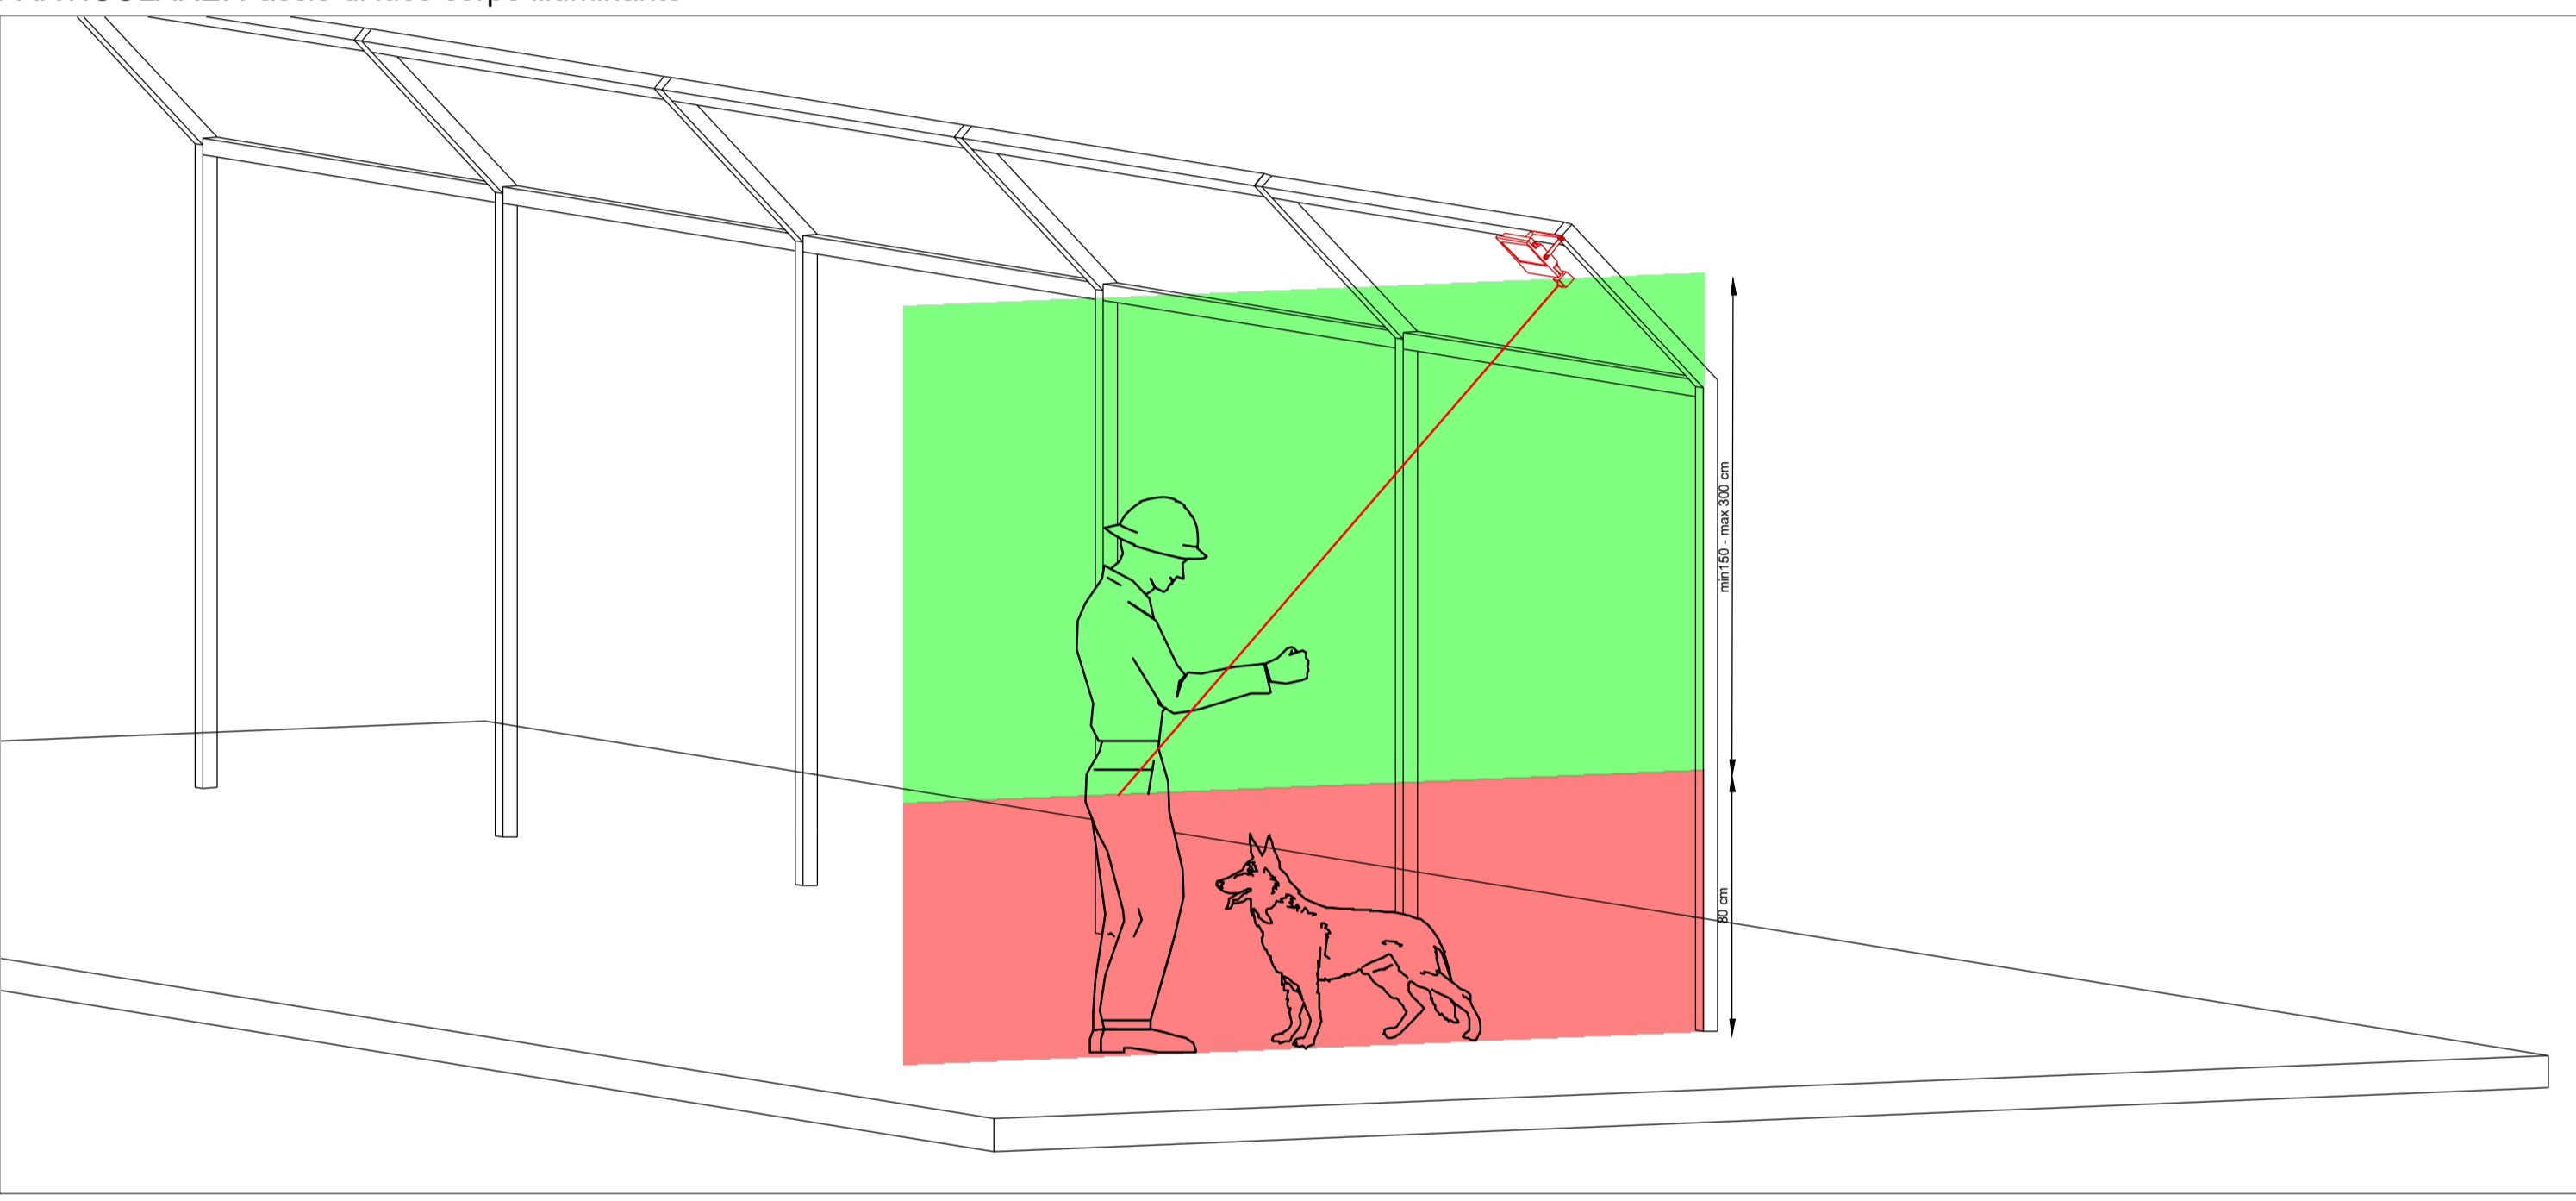

PARTICOLARE: Setting sensore di movimento corpo illuminante

**Corpo illuminante**

Descrizione prodotto  
**Mini Faretto LED 50W ultra slim con sensore movimento PIR nero FES9-50W**  
 Il Mini faretto a led a proiettore FES9-50W slim a LED con sensore a infrarossi ha una grande efficienza, può illuminare fino a 8 metri, con bassi consumi (rende come un 500w alogeno ma con un consumo di 50w); un notevole risparmio a livello economico ed energetico (il consumo è di appena il 20-30% di quello che si avrebbe con una lampada a incandescenza) e la luce viene attivata solo all'effettivo passaggio di persone o cose all'interno dell'area in cui il faretto è installato garantendo in minor consumo. Questo faretto non produce inquinamento luminoso e migliora la resa negli ambienti di lavoro poiché non affatica gli occhi e non disperde calore. L'installazione rapida e semplice grazie all'apposita staffa forata per inserimento viti che permette anche di inclinare il faretto verso l'alto o il basso. Adatto per ambienti esterni o interni, ha un unico sensore che permette al prodotto di accendersi e spegnersi in automatico, include: Sensore movimento PIR + Sensore di luce incorporato

Scheda tecnica	
<b>Potenza</b>	50 w
<b>Tensione di funzionamento</b>	220-240v AC
<b>Frequenza</b>	50-60 Hz
<b>Tecnologia</b>	60 LED SMD 2835
<b>Lumen</b>	4500 lm
<b>Resa</b>	500 w (rispetto a un' tonalità di luce da sc
<b>Temperatura luce</b>	160°
<b>Fascio di luce</b>	tramite staffa
<b>Tipo di installazione</b>	MAX 3 metri
<b>Distanza di rilevamento del sensore di movimento</b>	CRI 80
<b>Indice di Resa Cromatica</b>	IP65
<b>Indice di protezione</b>	Metallo Colore (finitu
<b>Materiali</b>	Vetro trasparente
<b>Diffusore</b>	> 30.000 h
<b>Durata media</b>	-10°c~45°c.
<b>Temperatura di funzionamento</b>	CE e Rohs
<b>Certificazioni</b>	A+
<b>Classe di efficienza</b>	Non dimmerabile
<b>Caratteristiche Led</b>	208x157x31 mm
<b>Misure</b>	





**Regione Siciliana**  
 Provincia di Agrigento  
 Comune di Licata

---

Oggetto: **Progetto di realizzazione di un impianto fotovoltaico da 28.644 kWp denominato GRAFITE LICATA**

---

Proponente

**PACIFICO**

PACIFICO GRAFITE S.R.L  
 Piazza Walther Von Vogelweide N°8,  
 39100, Bolzano, Italia,  
 P.IVA 03087890210

---

Titolo elaborato: Particolare LAYOUT IMPIANTO DI ILLUMINAZIONE		Numero elaborato: <b>Tav. 32</b>	Orientamento 
---	--	-------------------------------------	---

---

Tipo elaborato:  Di dettaglio  Di modifica tecnica

---

Codice elaborato: <b>SIATAVFTVLIL32</b>		Scala				
REV	DATA	Descrizione	Redatto	Verificato	Approvato	Autorizzato
0	16/12/2021	Prima emissione	Arch S.Lo Bello	Ing. P. Zarbo	Ing. P. Zarbo	Pacifico Grafite srl
1						
2						
3						
4						

---

Logo Progettista e Denominazione commerciale 	Timbro progettista
---	--------------------

---

Visti