



TELECAMERA IP
 ANGOLO DI VISUALE: 360°
 RAGGIO DI VISIONE: MAX 80m

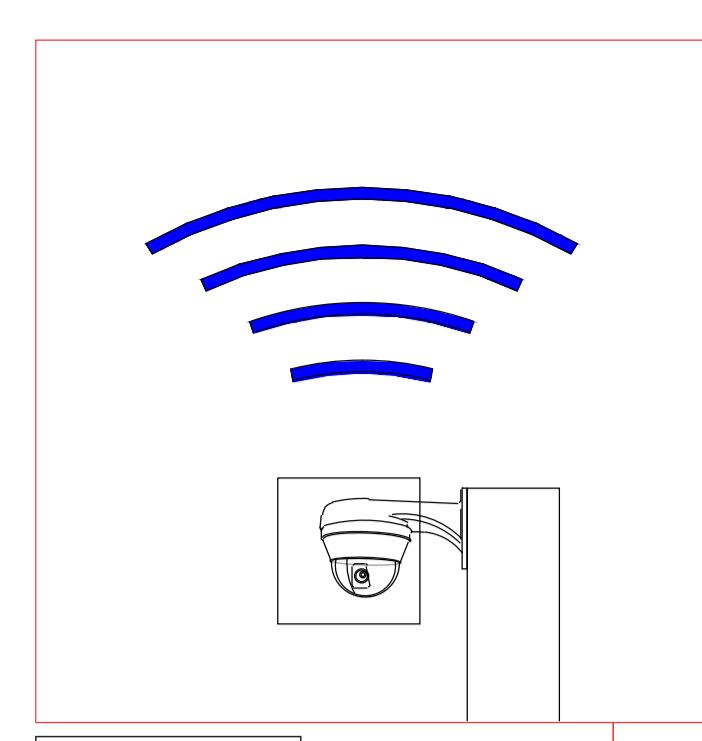


Legenda	
■	Visuale telecamera ottimale 10 m
■	Visuale telecamera mediocre 15 m
■	Visuale telecamera scadente 20 m
	IP Camera 360°
●	Sensore di prossimità indirizzati verso la recinzione
●	Sensore di prossimità indirizzati verso le cabine

PARTICOLARE: Sistema di sorveglianza_ Distanza MAX barriera ad infrarossi

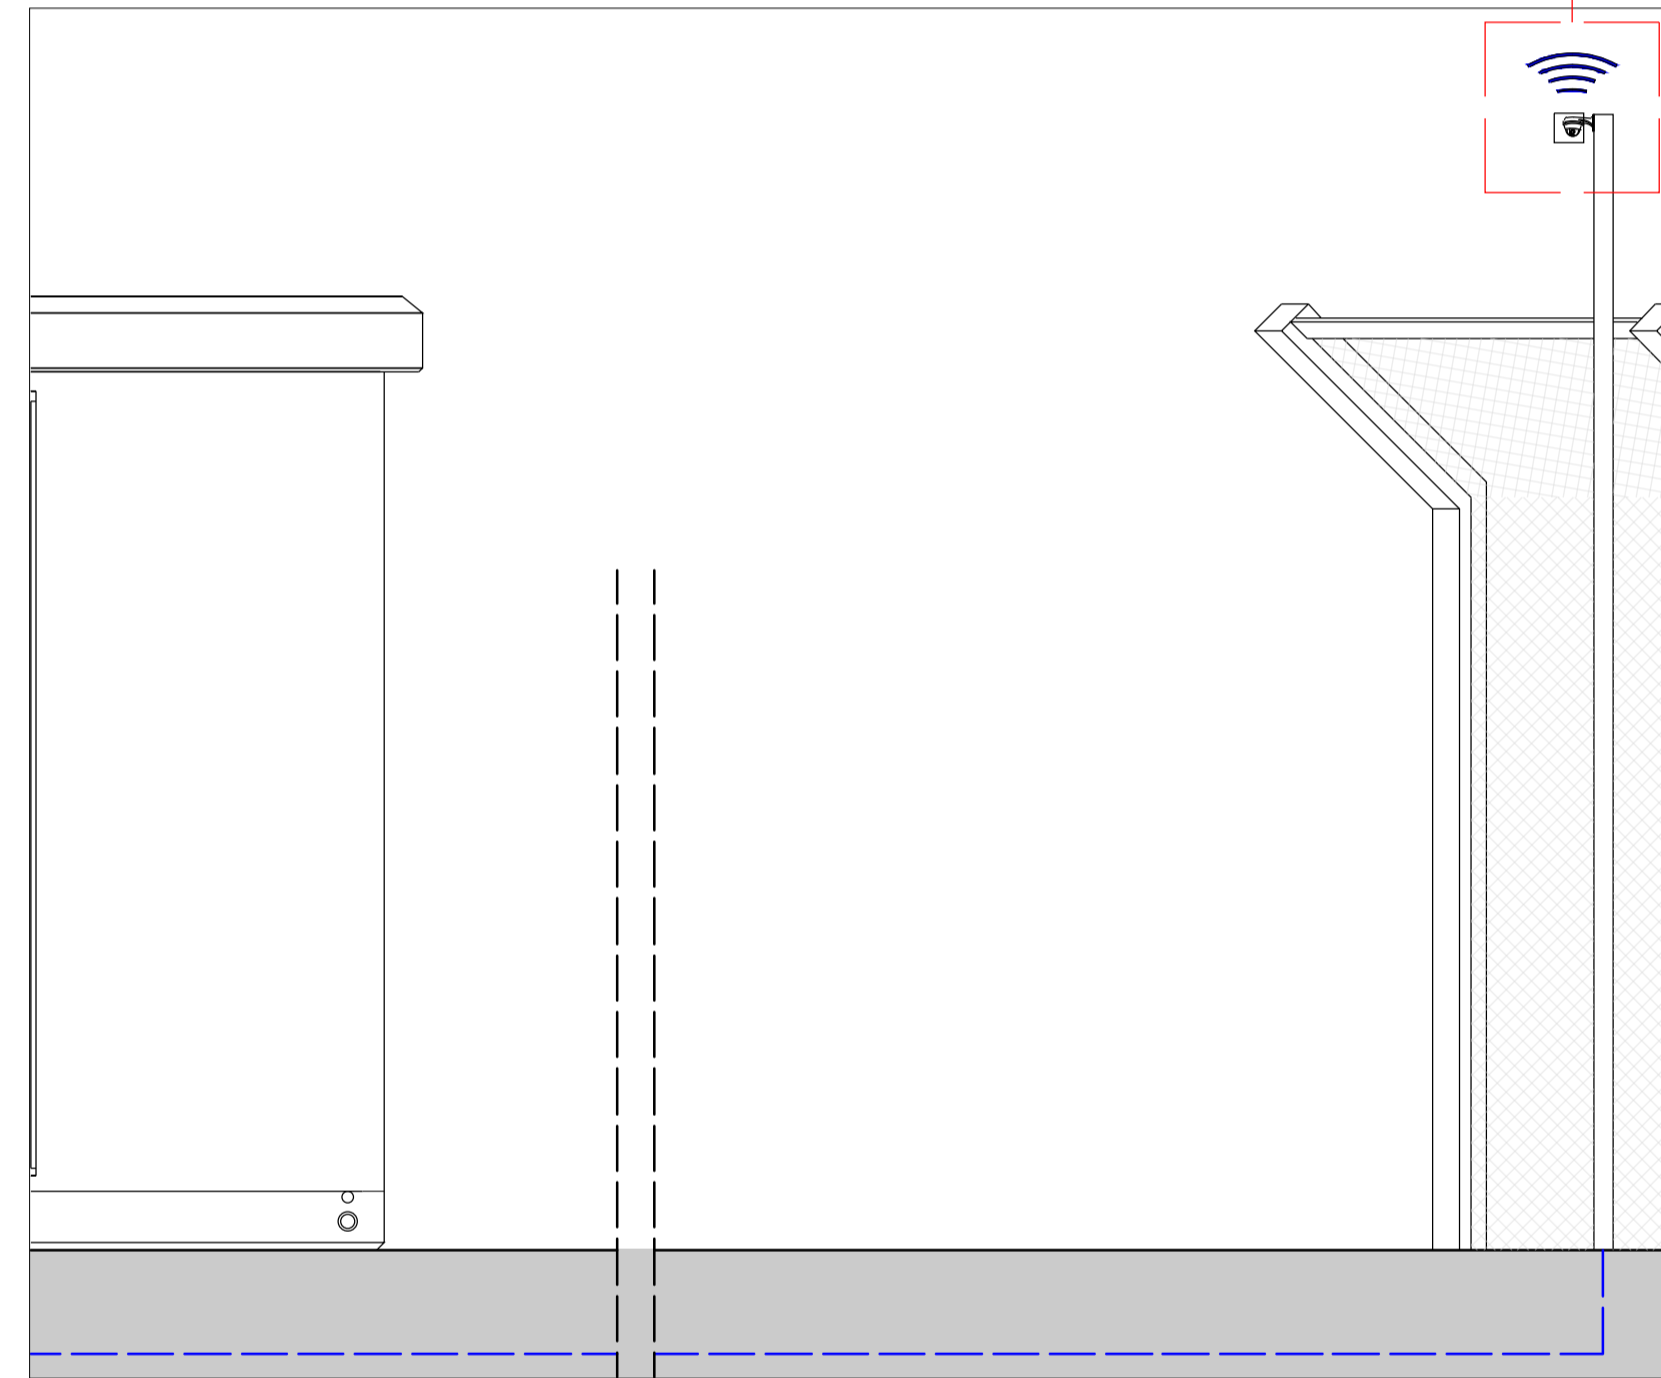

PARTICOLARE: Sistema di sorveglianza_ Telecamere 360° con connessione Wifi

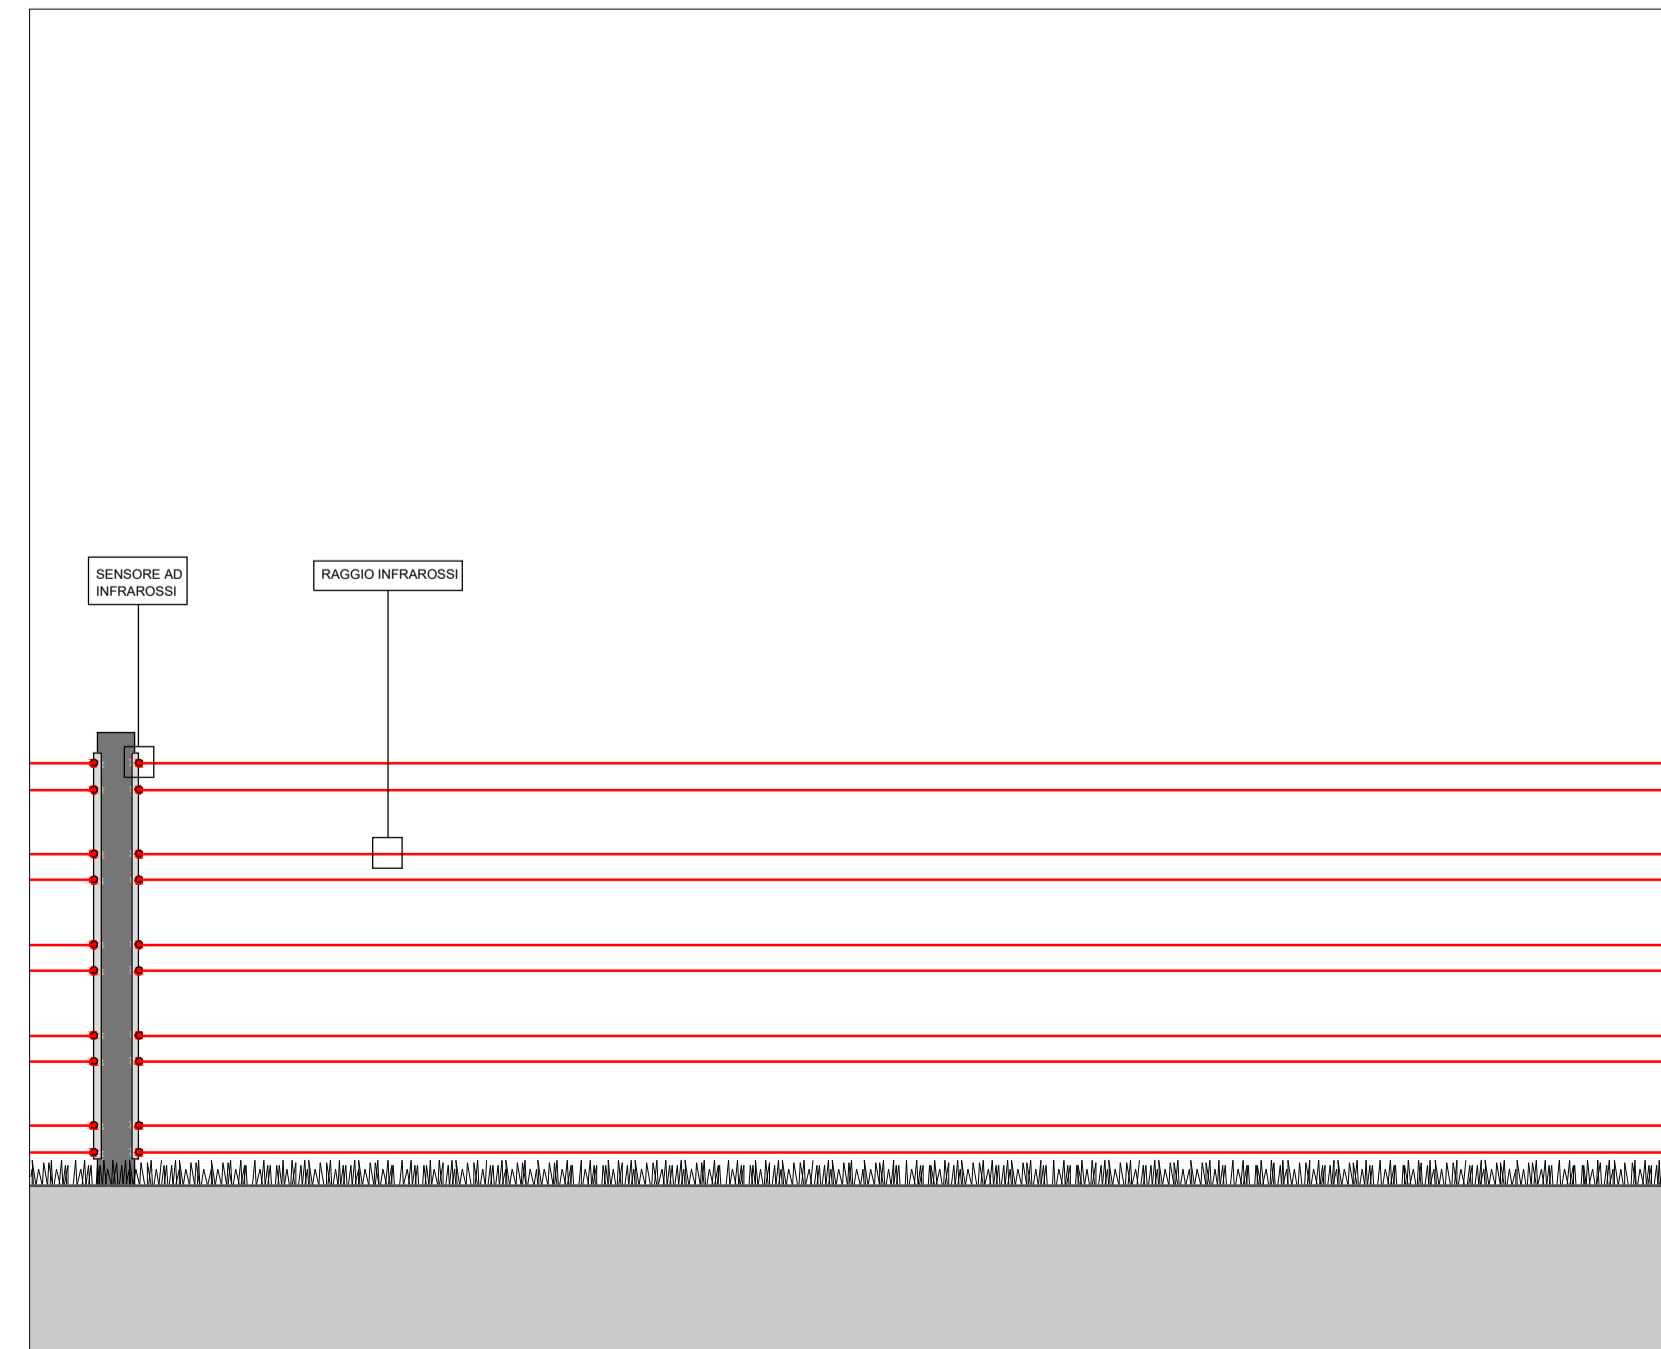

PARTICOLARE: Sistema di sorveglianza_ Barriera infrarossi



Regione Siciliana
 Provincia di Agrigento
 Comune di Licata

Oggetto: **Progetto di realizzazione di un impianto fotovoltaico da 28.644 kWp denominato GRAFITE LICATA**

Proponente

PACIFICO

PACIFICO GRAFITE S.R.L.
 Piazza Walther Von Vogelweide N°8,
 39100, Bolzano, Italia,
 P.IVA 03087890210

Titolo elaborato: Particolare LAYOUT IMPIANTO DI SORVEGLIANZA	Numero elaborato: Tav. 33	Orientamento 
--	-------------------------------------	---

Tipo elaborato: Di dettaglio Di modifica tecnica

Codice elaborato: SIATAVFTVLSO33	Scala
--	-------

REV	DATA	Descrizione	Redatto	Verificato	Approvato	Autorizzato
0	16/12/2021	Prima emissione	Arch. S. Lo Bello	Ing. P. Zarbo	Ing. P. Zarbo	Pacifico Grafite srl
1						
2						
3						
4						

Logo Progettista e Denominazione commerciale 	Timbro progettista
---	--------------------

Visti

Planimetria con indicazione del raggio di visione del sistema di video sorveglianza