


	Sezione_1		Sezione_2		Sezione_3		Impianto totale	
Numero di moduli	2.790		2.790		2.724		8.304	
Potenza modulo	650	Wp	650	Wp	650	Wp	650	Wp
Moduli per stringa	30		30		30		30	
Potenza stringa	19,50	kWp	19,50	kWp	19,50	kWp	19,50	kWp
Numero stringhe	93		93		91		277	
Potenza	1.813,50	kWp	1.813,50	kWp	1.770,60	kWp	5.397,60	kWp
Numero Inverter	10		10		9		29	
Potenza Inverter	188	kW	188	kW	188	kW	188	kW

Trasformatore 2.000 kVA

Potenza nominale	2000	kVA
Tensione primaria	20	kV
Tensione secondaria	0.8	kV
Vcc %	6	%

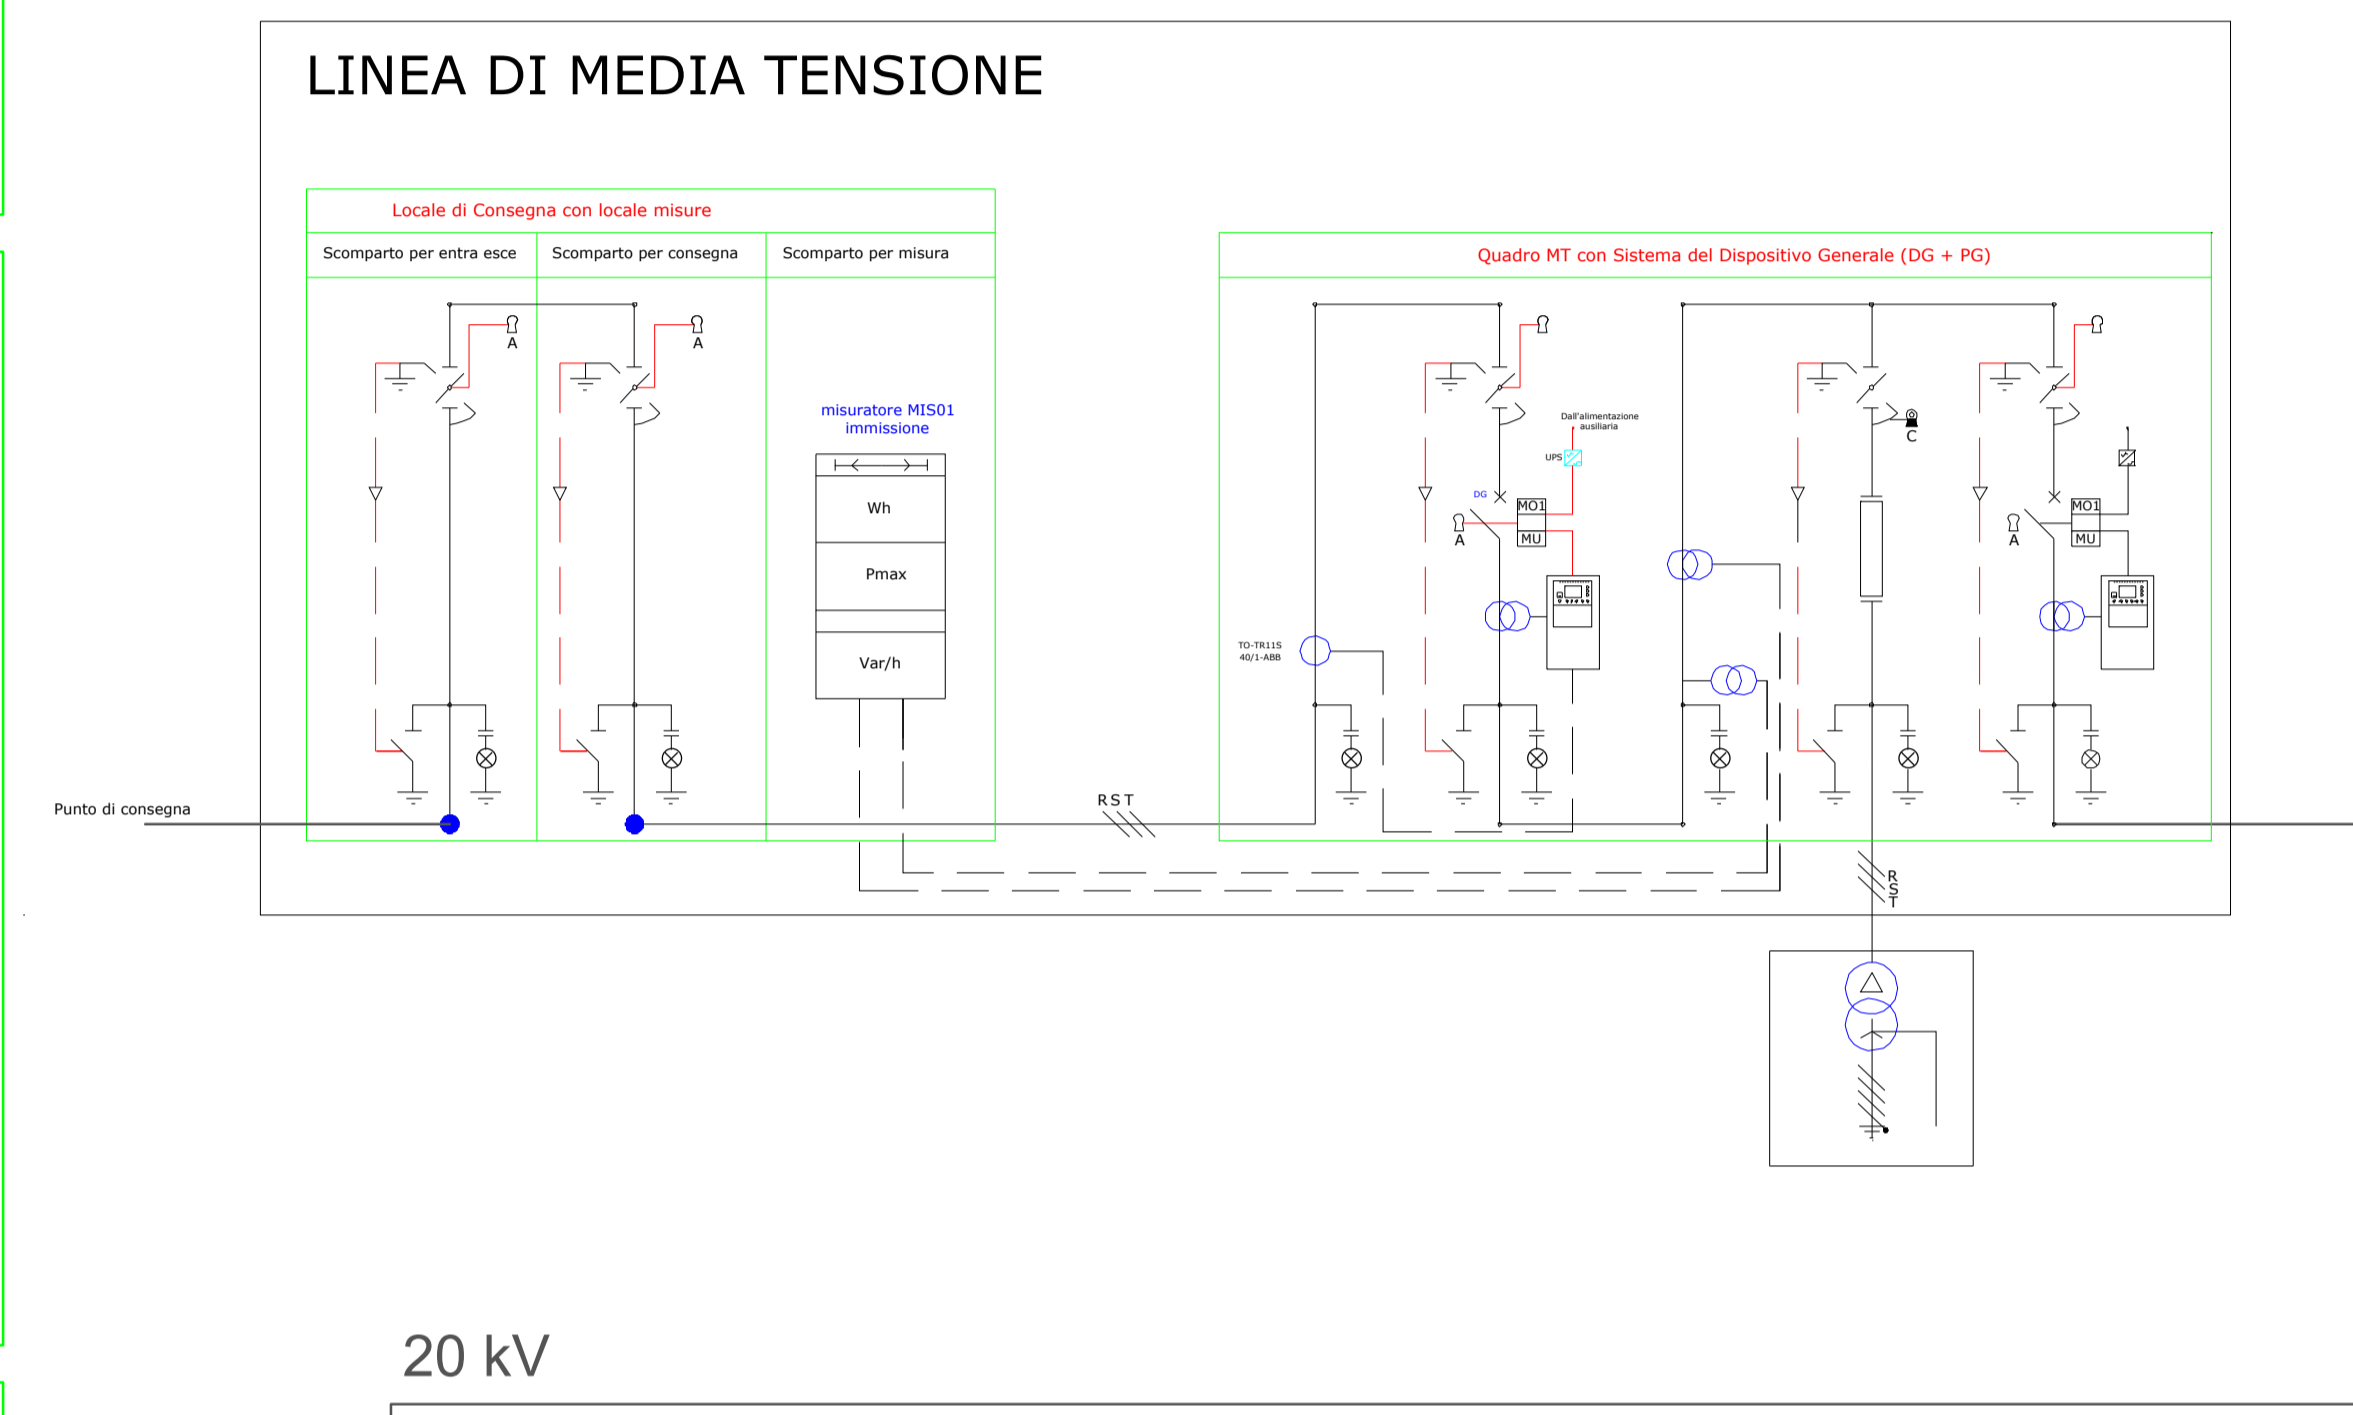



Regione Siciliana
Provincia di Agrigento
Comune di Licata

Oggetto:
Progetto di realizzazione di un impianto fotovoltaico da 28.644 kWp denominato GRAFITE LICATA

Proponente:
PACIFICO
PACIFICO GRAFITE S.R.L.
Piazza Walther Von Vogelweide N°8,
39100, Bolzano, Italia,
P.IVA 03087890210

Titolo elaborato:
Particolare SCHEMA ELETTRICO UNIFILARE SOTTOCAMPO 4

Numero elaborato:
Tav. 37

Orientamento: 

Tipo elaborato: Di dettaglio Di modifica tecnica

Codice elaborato: **RS06EPD0037A0**

REV	DATA	Descrizione	Redatto	Verificato	Approvato	Autorizzato
0	16/12/2021	Prima emissione	Arch S.Lo Bello	Ing. P. Zarbo	Ing. P. Zarbo	Pacifico Grafite srl
1						
2						
3						
4						

Logo Progettista e Denominazione commerciale: 

Timbro progettista: _____

Visti: _____