





Inquadramento su Carta Fragilità Ambientale/ Fonte: S.I.T.R. (Geoportale Regione Sicilia - Infrastruttura dati territoriali) / 1:10.000



Inquadramento su Carta Pressione Antropica/ Fonte: S.I.T.R. (Geoportale Regione Sicilia - Infrastruttura dati territoriali) / 1:10.000

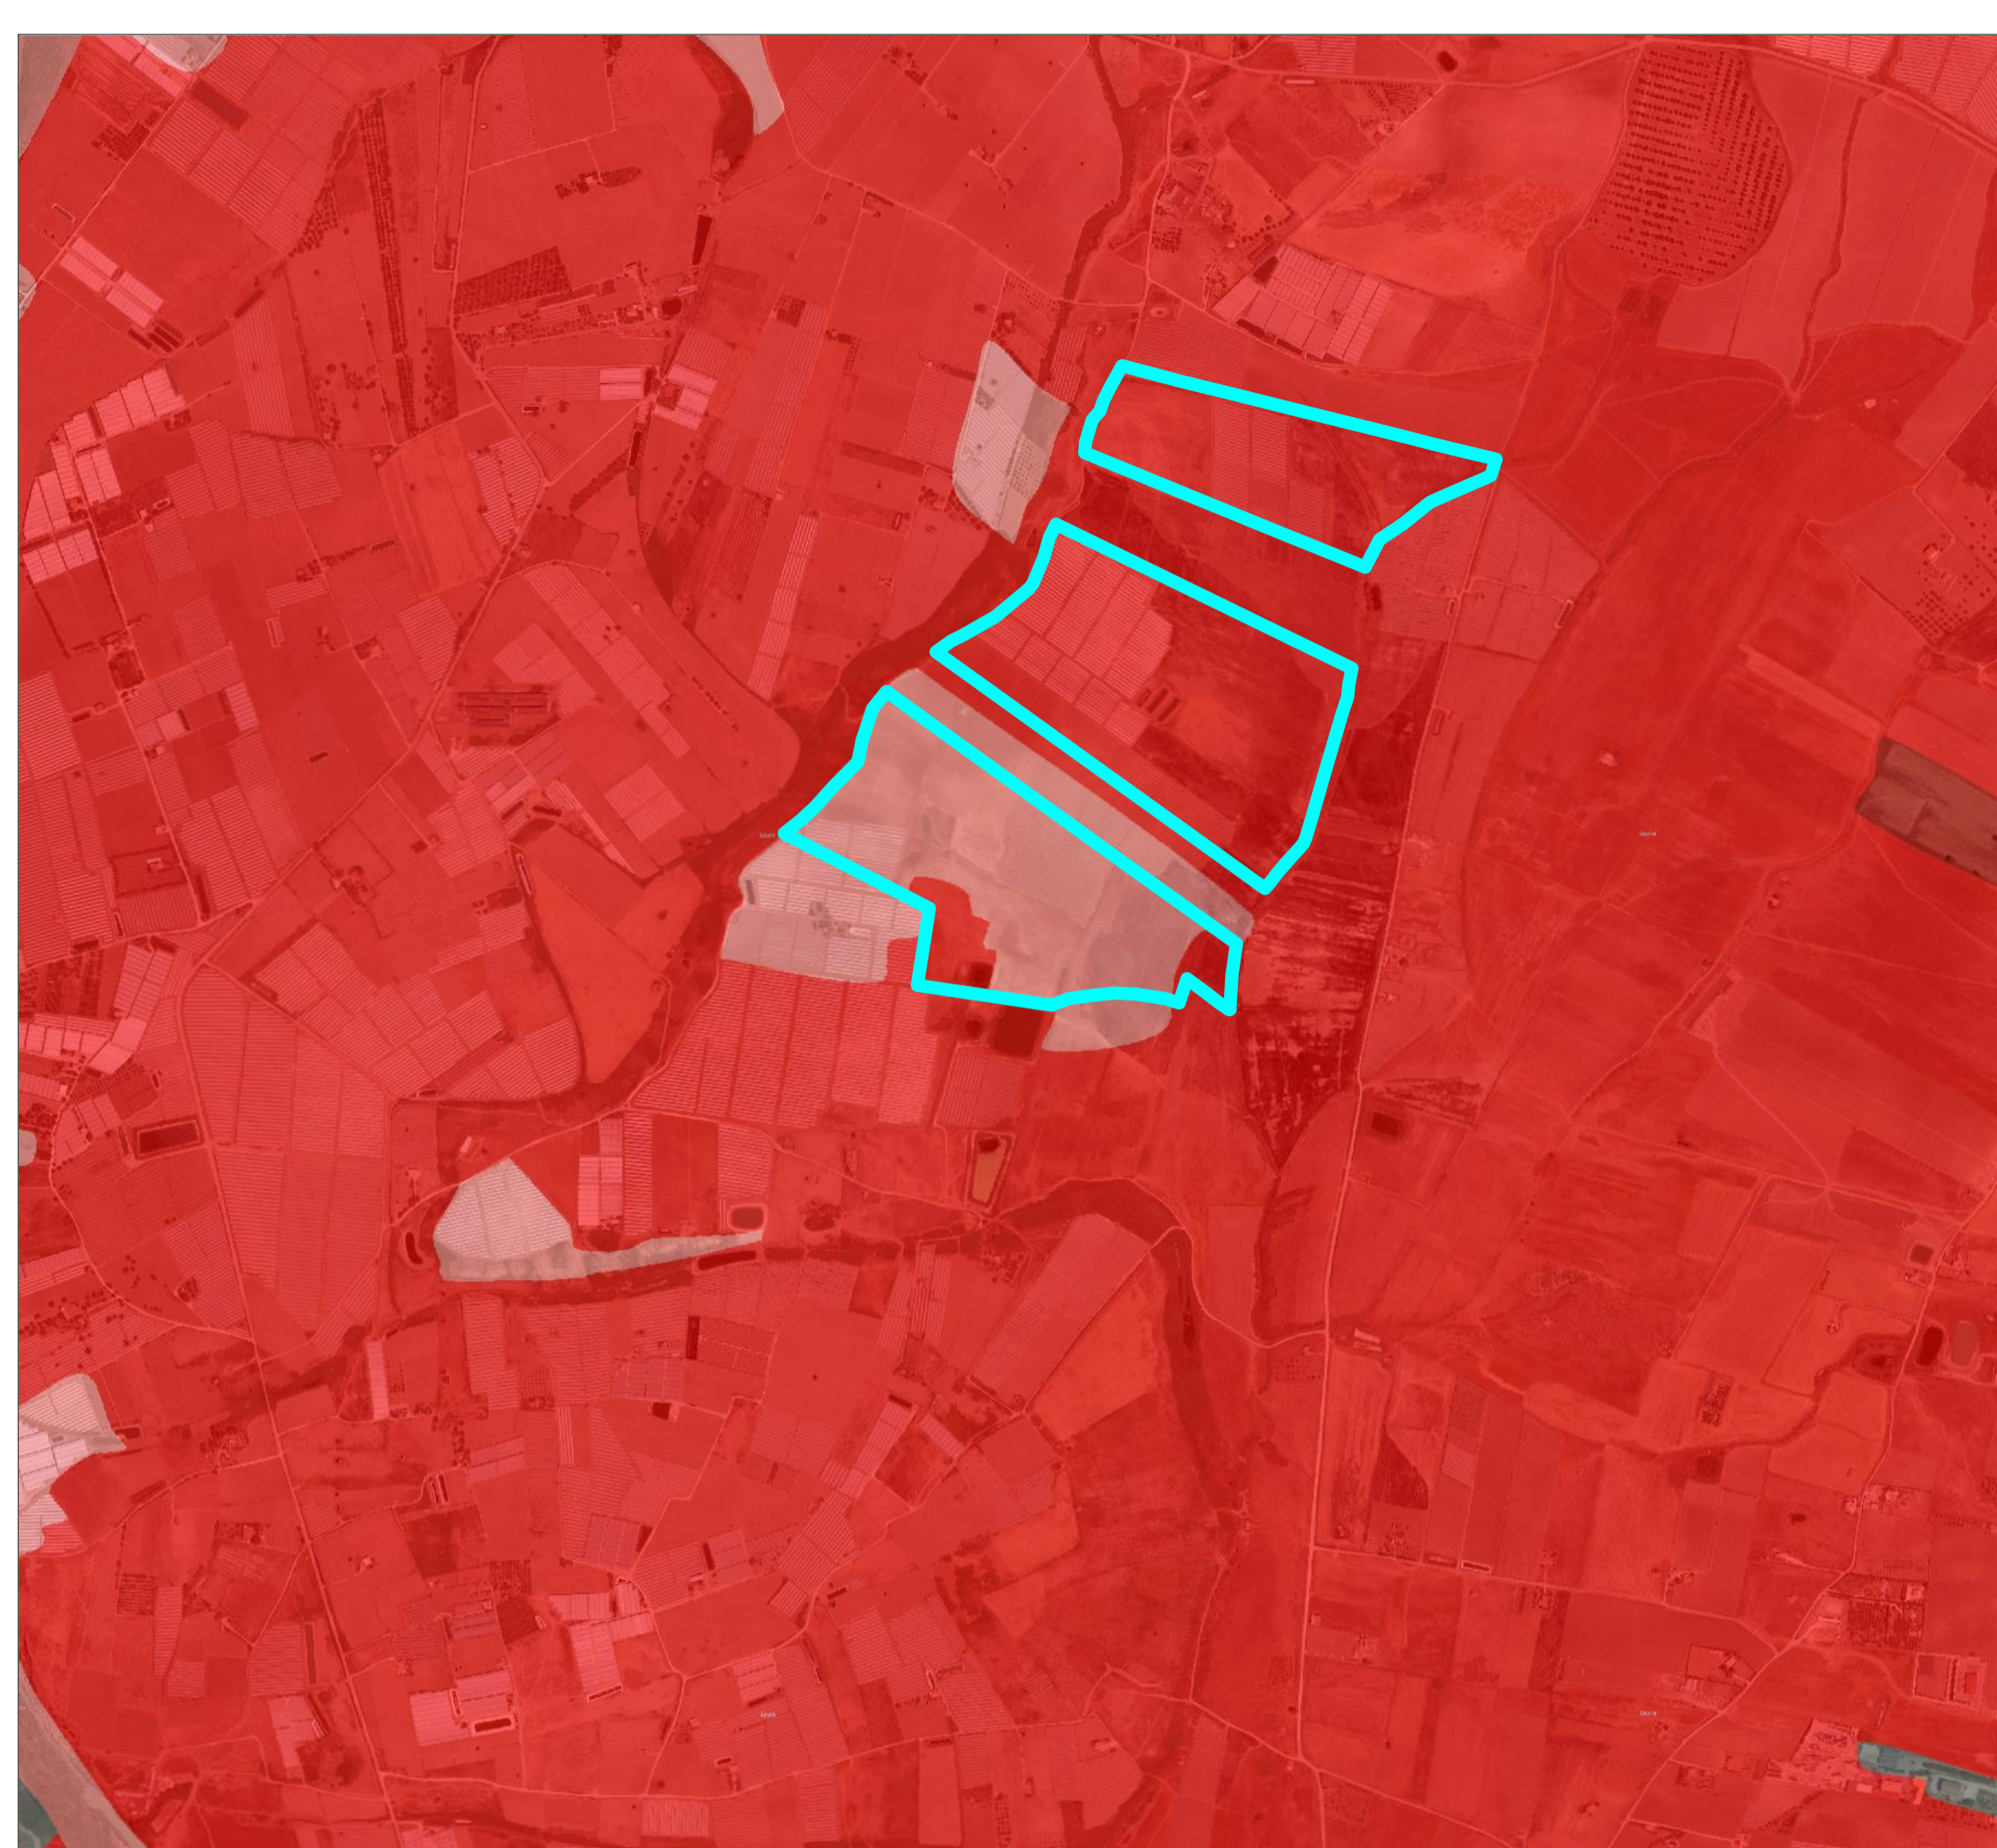

Inquadramento su Carta Sensibilità Ecologica/ Fonte: S.I.T.R. (Geoportale Regione Sicilia - Infrastruttura dati territoriali) / 1:10.000

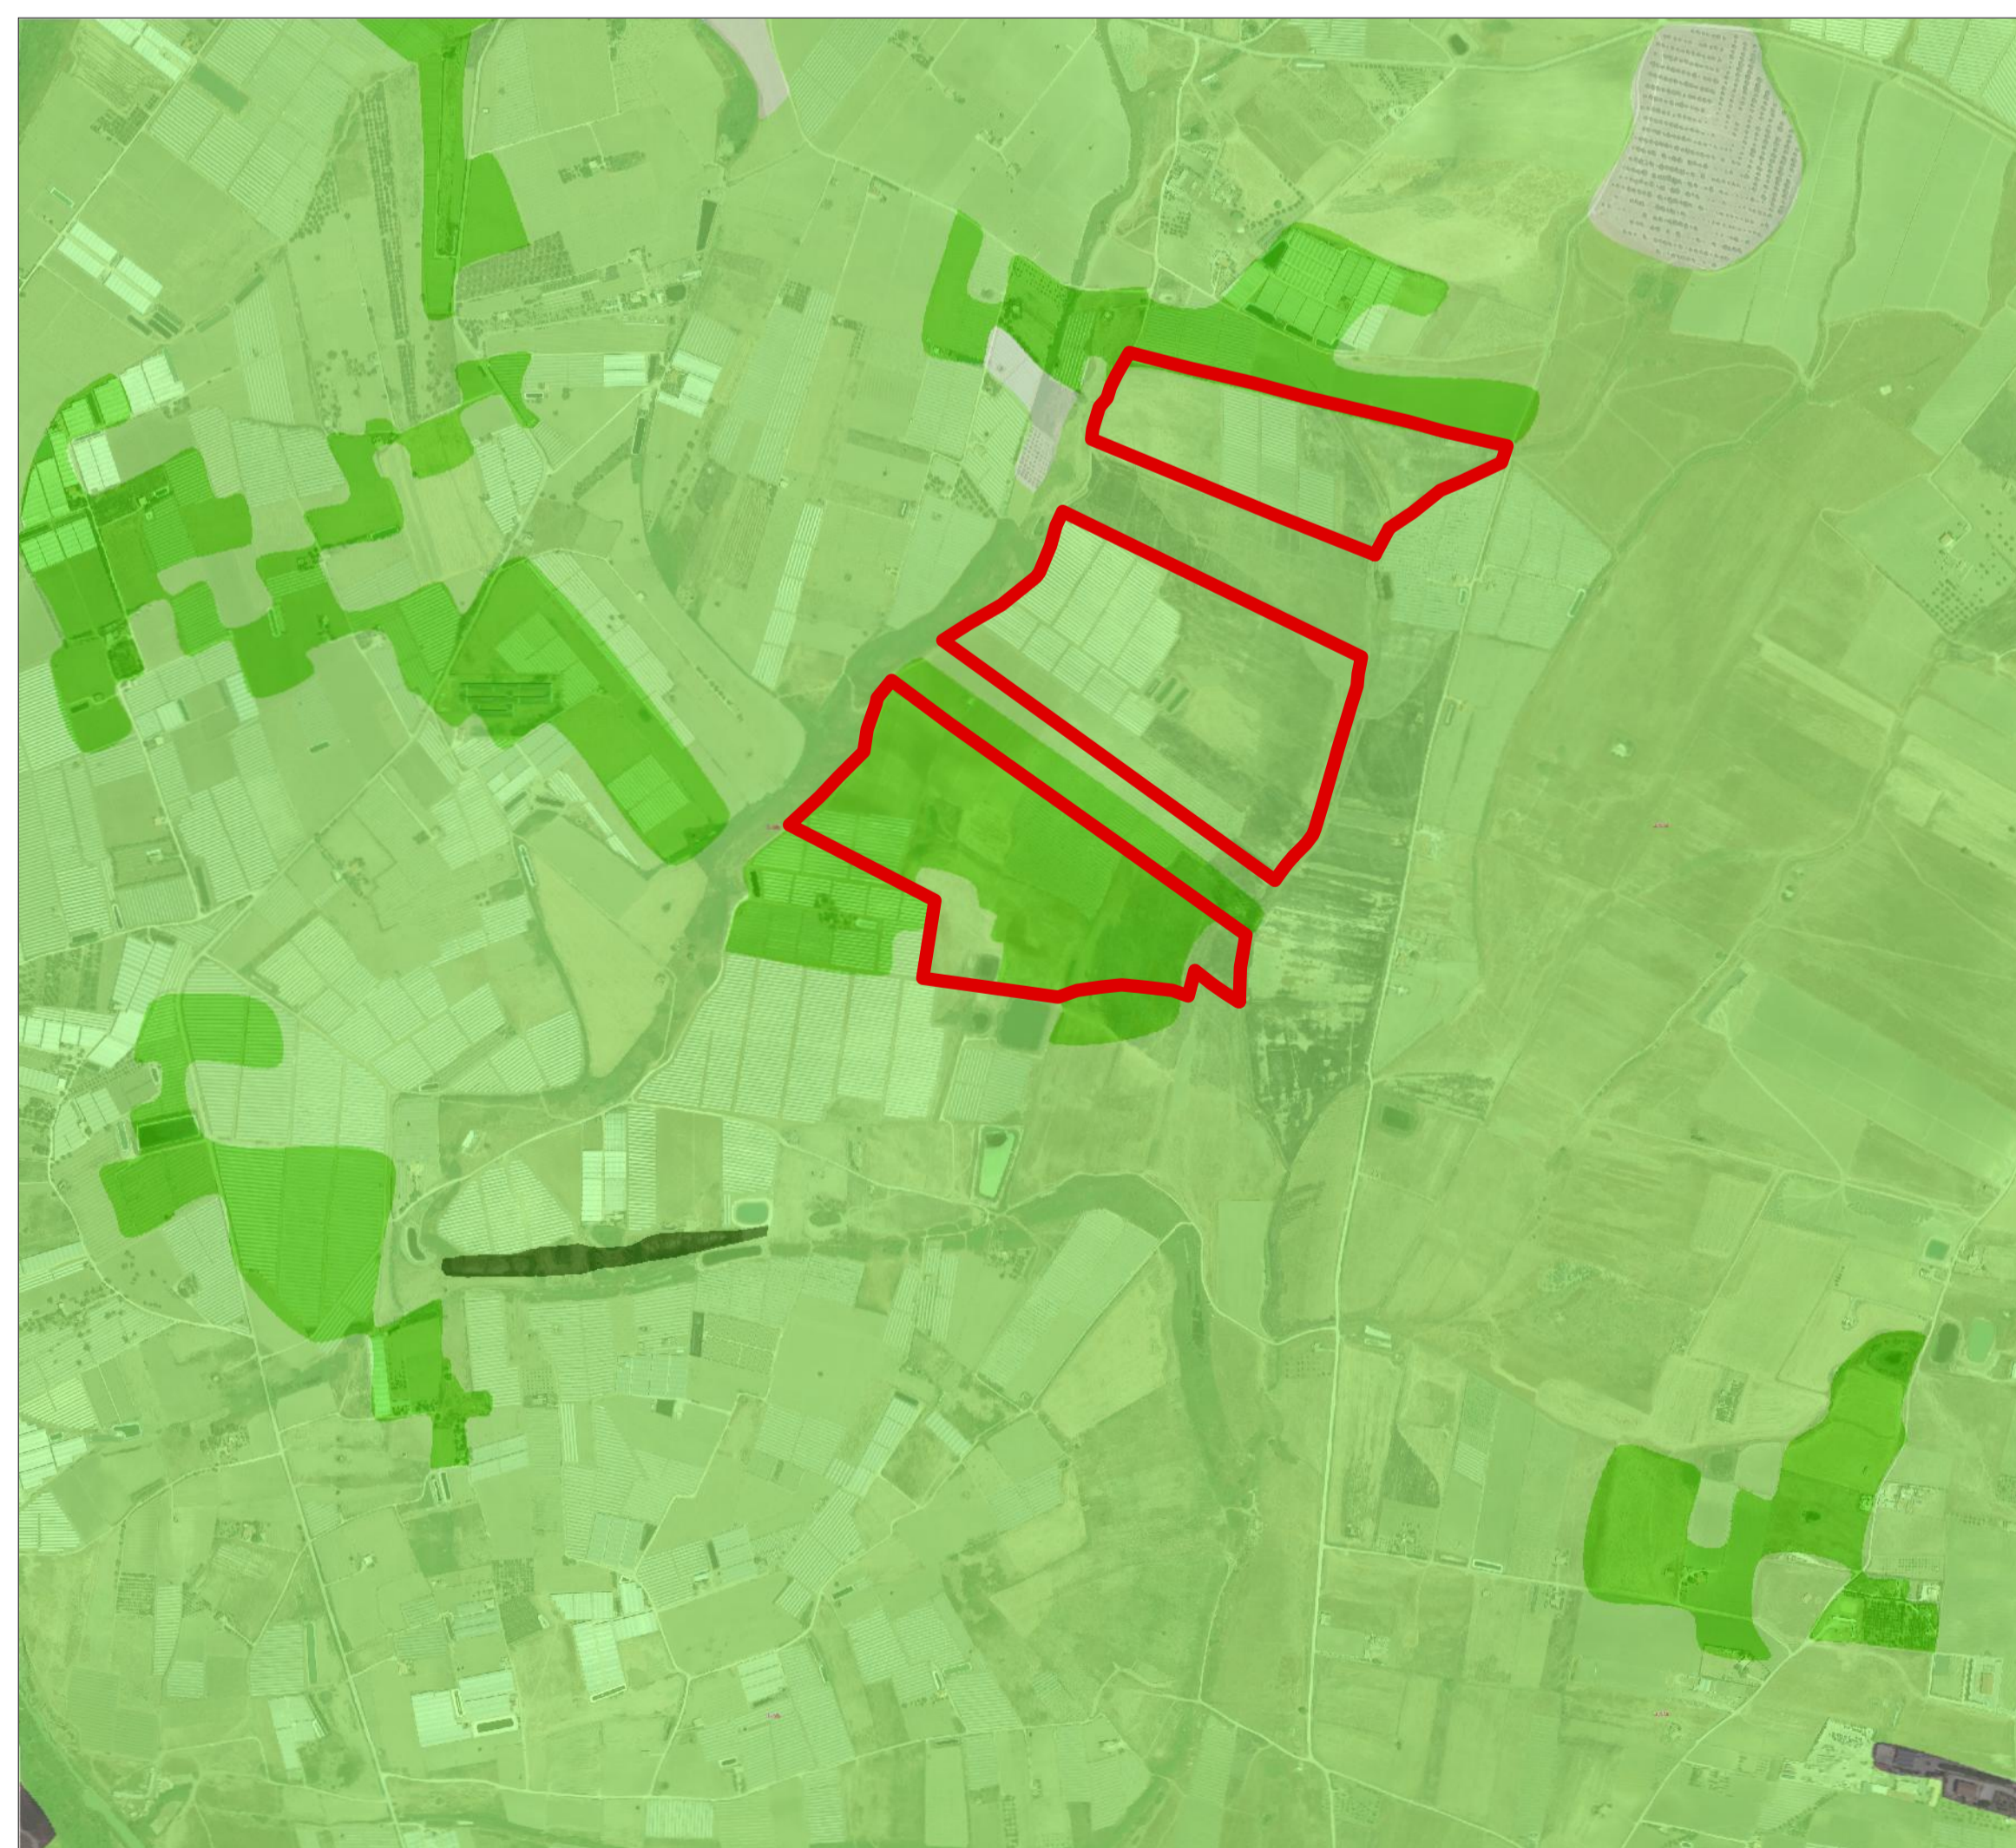

Inquadramento su Carta Valore ecologico/ Fonte: S.I.T.R. (Geoportale Regione Sicilia - Infrastruttura dati territoriali) / 1:10.000

DATI IMPIANTO	
NOME IMPIANTO	GRAFITE LICATA
LOCALITA'	Licata
PROVINCIA	Agrigento
POTENZA IMPIANTO	28.644 kWp
MODULI	44.068 Da 0.65 kWp
SUP. CAPTANTE	136.611 mq
COORDINATE	Lat. 37° 8' 5.92" N ; Long. 13° 56' 20.08" E
QUOTA	18 s.l.m.
TIPOLOGIA	IMPIANTO FOTOVOLTAICO A INSEGUIMENTO MONOASSIALE
VIABILITA'	STRADA DI COLLEGAMENTO
AREA IMPIANTO	432.753 mq

Legenda	
	Area a disposizione per Impianto GRAFITE LICATA

1_Carta Fragilità ambientale	Superficie su impianto ( 432.753 mq )	Percentuale ( % )
	0.0 mq	
Bassa	0.0 mq	
Media	347.845 mq	80.40 %
Alta	84.908 mq	19.60 %
Molto Alta	0.0 mq	

2_Carta pressione antropica	Superficie su impianto ( 432.753 mq )	Percentuale ( % )
	0.0 mq	
Bassa	0.0 mq	
Media	136.712 mq	31.50 %
Alta	296.041 mq	68.50 %
Molto Alta	0.0 mq	

3_Carta sensibilità ecologica	Superficie su impianto ( 432.753 mq )	Percentuale ( % )
	0.0 mq	
Bassa	211.133 mq	48.80 %
Media	221.620 mq	51.20 %
Alta	0.0 mq	
Molto Alta	0.0 mq	

4_Carta Valore ecologico	Superficie su impianto ( 432.753 mq )	Percentuale ( % )
	0.0 mq	
Bassa	0.0 mq	
Media	347.845 mq	80.40 %
Alta	84.908 mq	19.60 %
Molto Alta	0.0 mq	

**Regione Siciliana**  
 Provincia di Agrigento  
 Comune di Licata

Oggetto:  
**Progetto di realizzazione di un impianto fotovoltaico da 28.644 kWp denominato GRAFITE LICATA**

Proponente

PACIFICO GRAFITE S.R.L.  
 Piazza Walther Von Vogelweide N°8,  
 39100, Bolzano, Italia,  
 P.IVA 03087890210

Titolo elaborato: Inquadramento su CARTE TEMATICHE  
 Numero elaborato: **Tav. 12**  
 Orientamento:

Tipo elaborato:  Di dettaglio  Di modifica tecnica

Codice elaborato: **SIATAVFTVTEM12** Scala:

REV	DATA	Descrizione	Redatto	Verificato	Approvato	Autorizzato
0	16/12/2021	Prima emissione	Arch S.Lo Bello	Ing. P. Zarbo	Ing. P. Zarbo	Pacifico Grafite srl
1						
2						
3						
4						

Logo Progettista e Denominazione commerciale

Timbro progettista

Visti