



Il presente disegno è di proprietà aziendale - La Società tutelera i propri diritti a termine di legge.

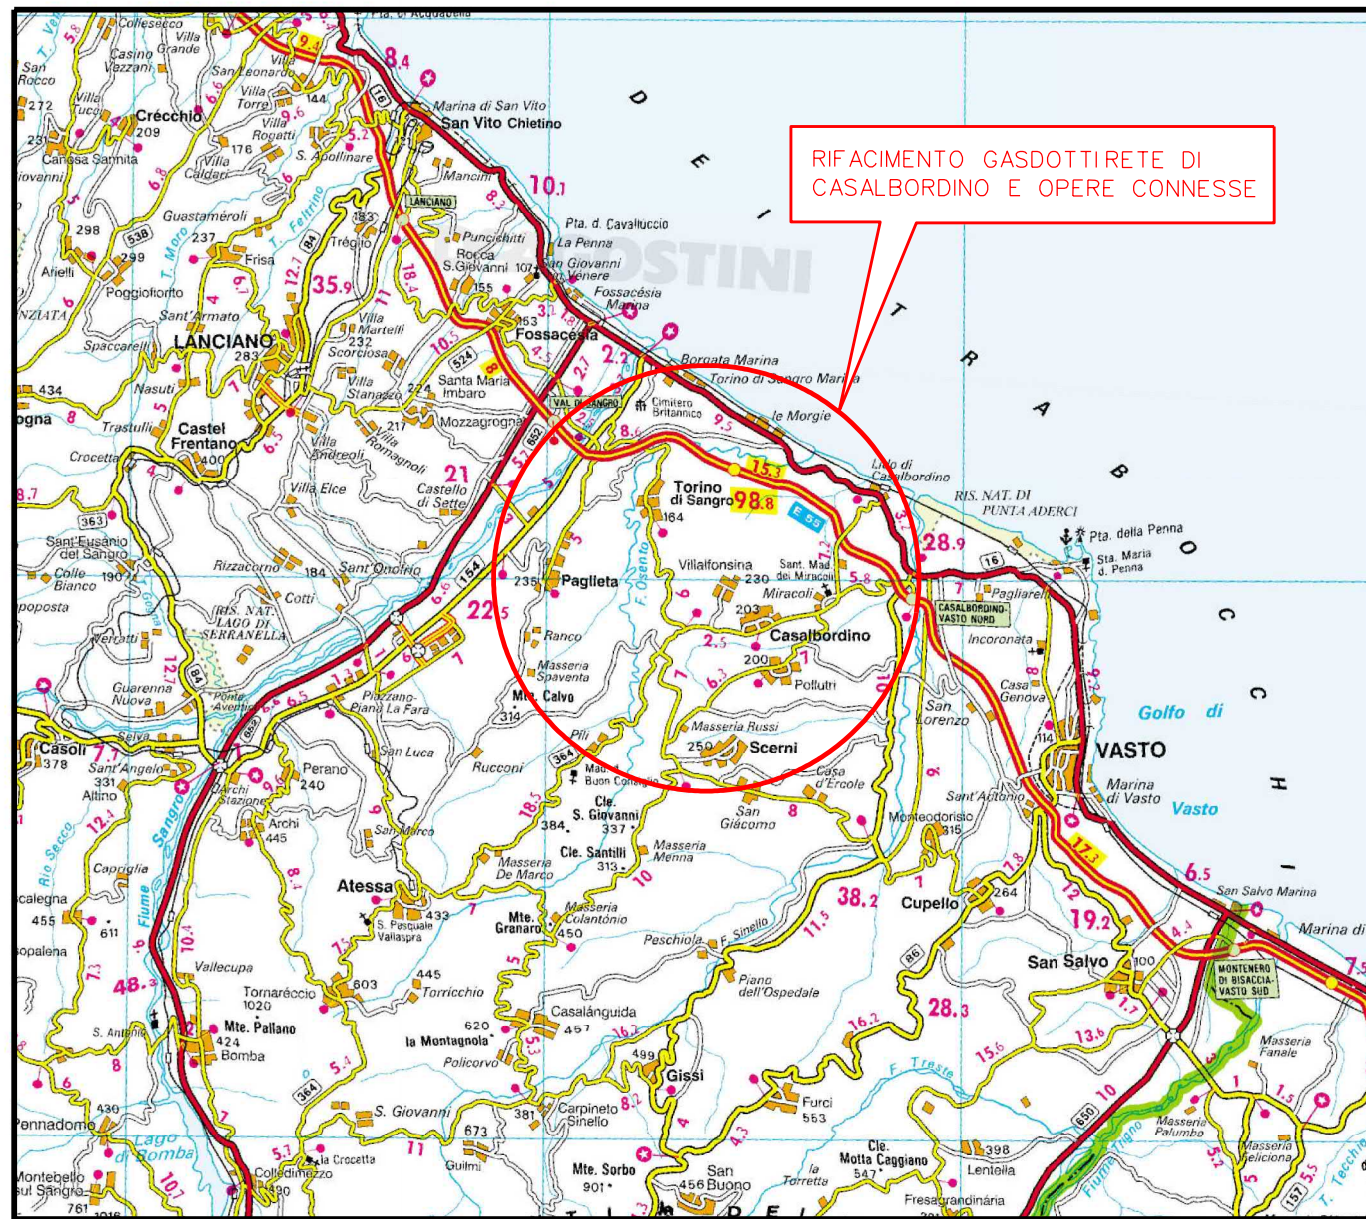

COROGRAFIA Scala 1:250.000

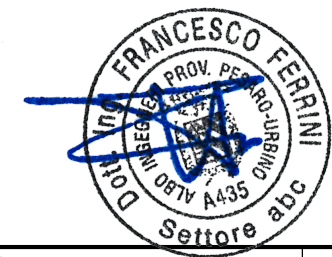

1B	22/09/2022	EMISSIONE PER OTTIMIZZAZIONI VOLONTARIE	M. MEDAGLIA	G. AIUDI	G.CICCARELLI
1	10/05/2021	EMISSIONE PER AUTORIZZAZIONE UNICA	N.FOLINO	G. AIUDI	G.CICCARELLI
0	26/02/2021	EMISSIONE PER VERIFICA DI FATTIBILITA'	N.FOLINO	M.MEDAGLIA	G.CICCARELLI
INDICE	DATA	REVISIONI	ELABORATO	VERIFICATO	APPROVATO
  Rif. TFM:011-PJM4-013-10-DT-D-5200			Dis. <b>PG-TP-001</b>		
			Fg. <b>1</b> di <b>4</b>		
RIFACIMENTO GASDOTTI RETE DI CASALBORDINO E OPERE CONNESSE Var. Der. Casalbordino-Paglieta-Atessa DN 200 (8"), DP 75 bar			Comm. <b>NR/20400</b>		
			INDICE <input checked="" type="checkbox"/> 1B <input type="checkbox"/> <input type="checkbox"/> <input type="checkbox"/> <input type="checkbox"/> <input type="checkbox"/> <input type="checkbox"/> <input type="checkbox"/> <input type="checkbox"/> <input type="checkbox"/> <input type="checkbox"/>		
TRACCIATO DI PROGETTO			Scala <b>1 : 10000</b>		
			Sostituisce il .....		
			Sostituito dal .....		




RIFACIMENTO GASDOTTI RETE DI CASALBORDINO E OPERE CONNESSE  
 Var. Der. Casalbordino-Paglieta-Atessa DN 200 (8"), DP 75 bar

IB	22/09/2022	EMISSIONE PER OTTIMIZZAZIONI VOLONTARIE	M. MEDAGLIA	G. AIUDI	G.CICCARELLI
1	10/05/2021	EMISSIONE PER AUTORIZZAZIONE UNICA	N.FOLINO	G. AIUDI	G.CICCARELLI
INDICE	DATA	R E V I S I O N I			
			ELABORATO	VERIFICATO	APPROVATO
					
			Dis.	PG-TP-001	
			Comm.	NR/20400	


Foglio  
**2**  
 di 4  
 Scala  
**1:10000**

TRACCIATO DI PROGETTO

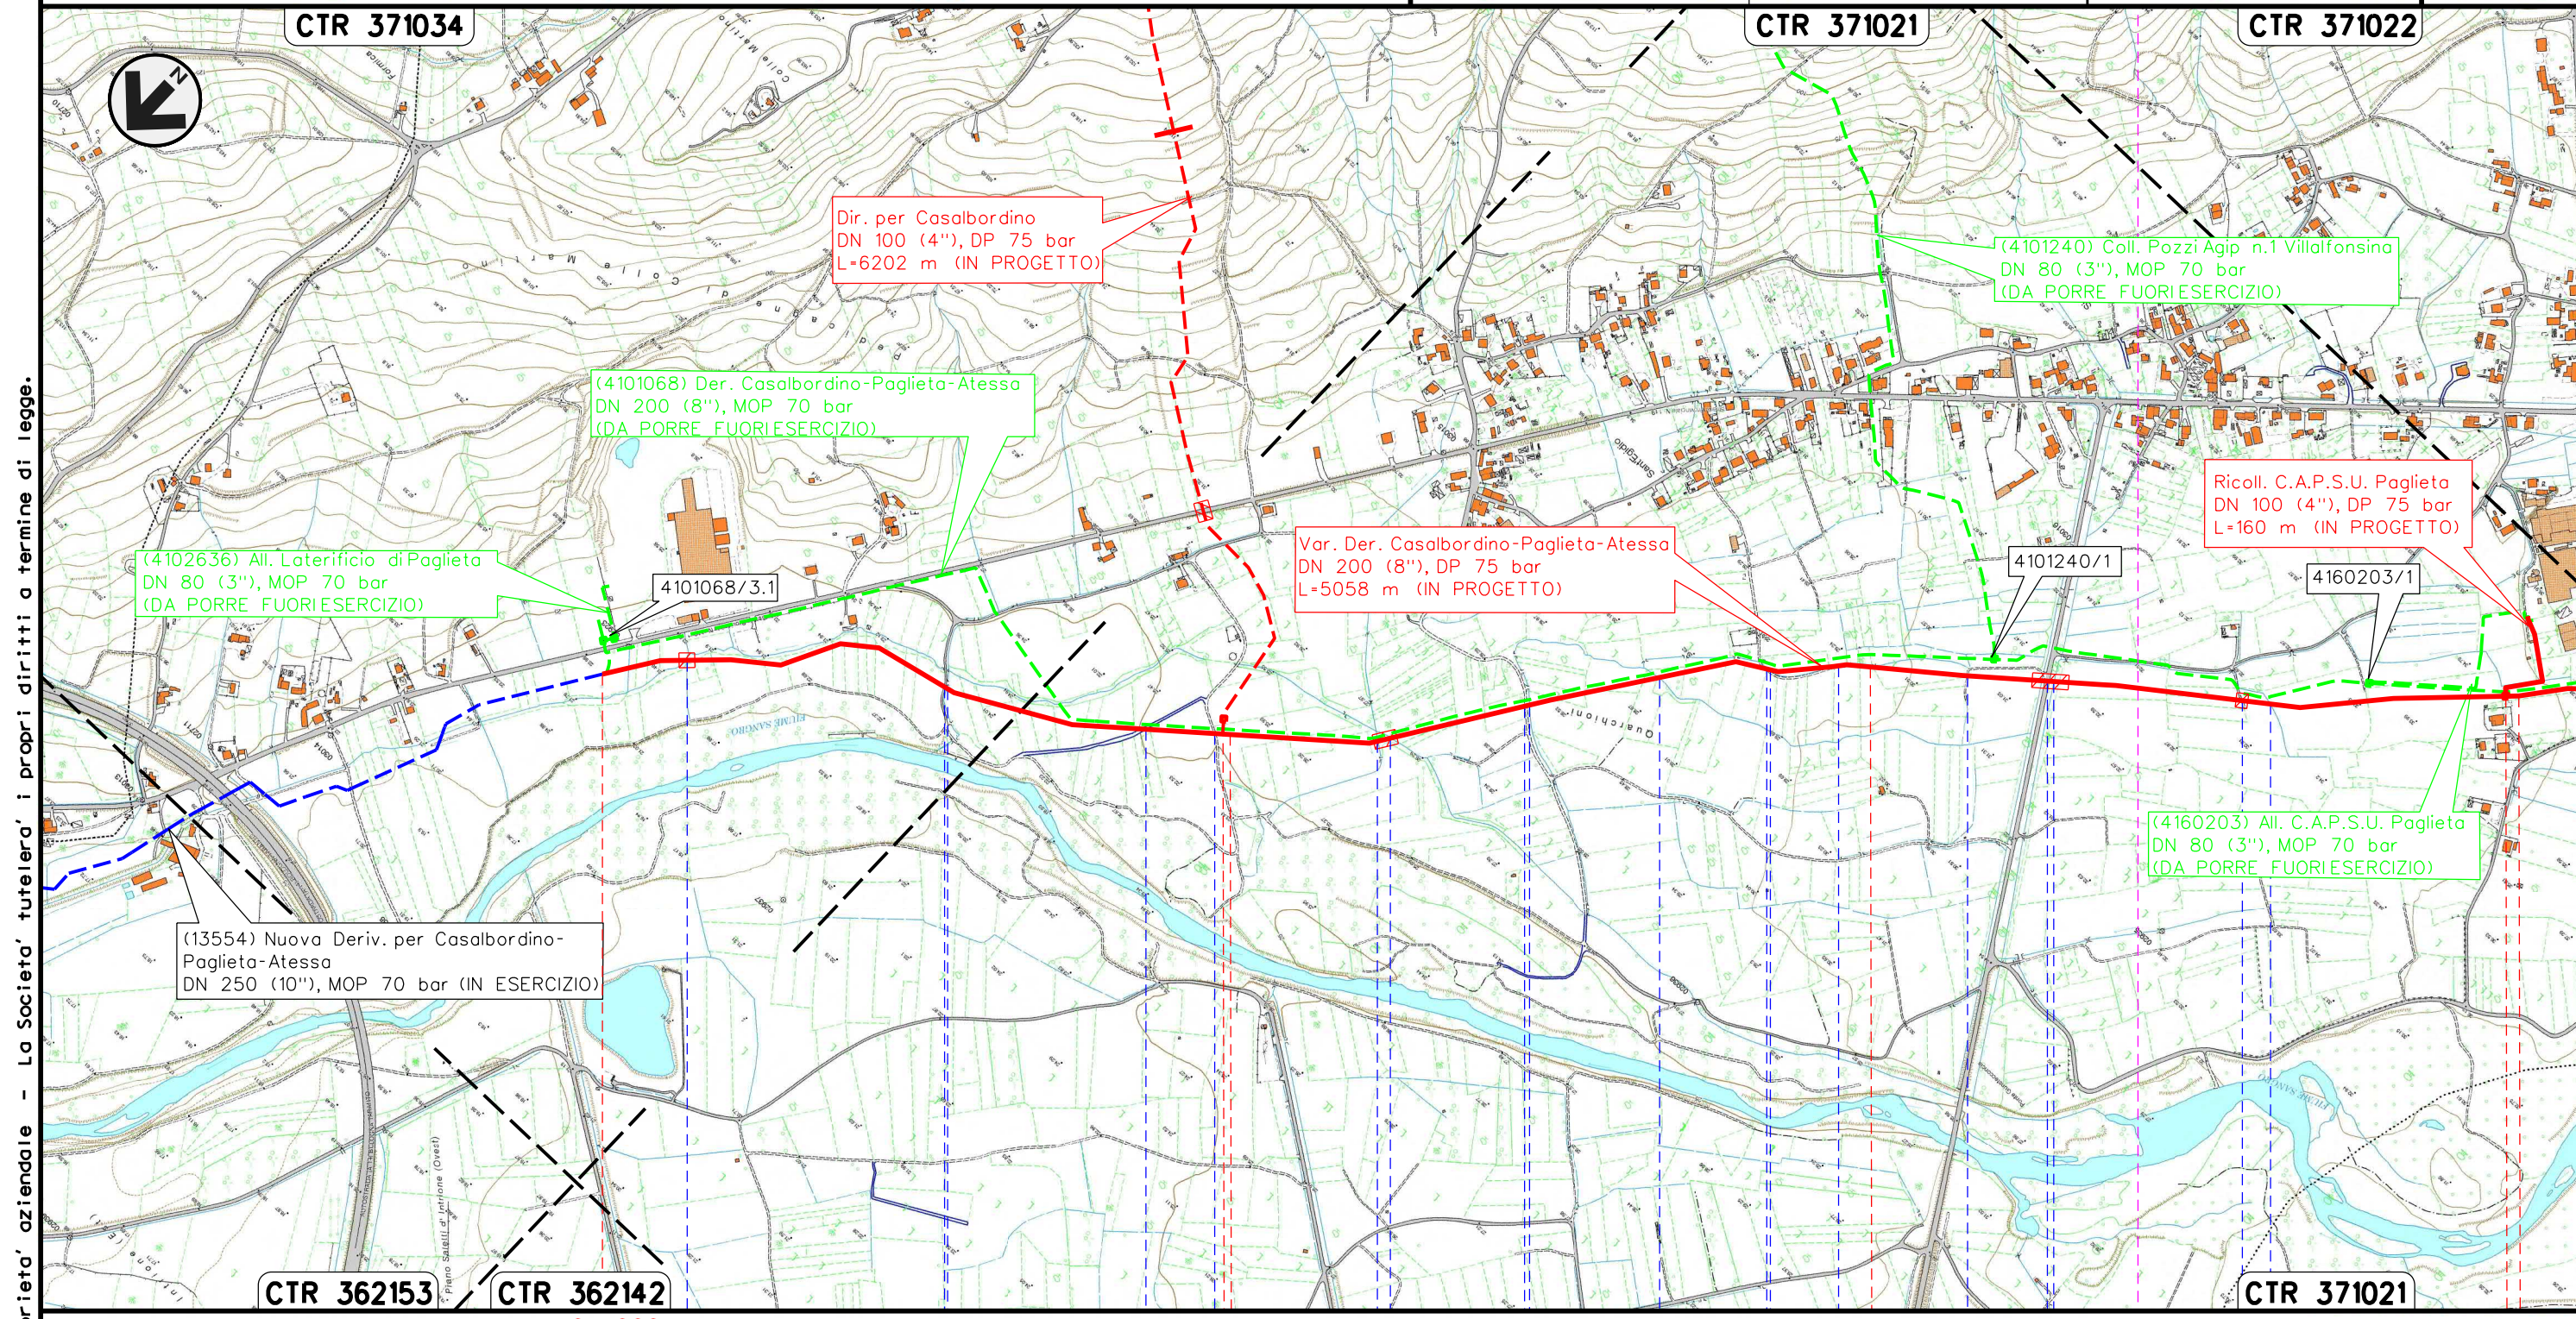

Il presente disegno e' di proprieta' aziendale - La Societa' tutelera' i propri diritti a termine di legge.

**PAGLIETA**  
**CHIETI**

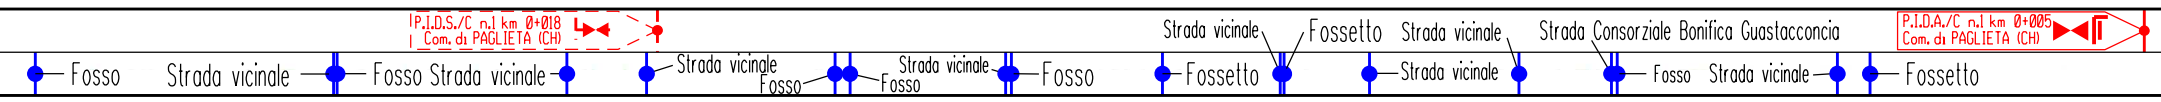




RIFACIMENTO GASDOTTI RETE DI CASALBORDINO E OPERE CONNESSE  
 Var. Der. Casalbordino-Paglieta-Atessa DN 200 (8"), DP 75 bar


IB	22/09/2022	EMISSIONE PER OTTIMIZZAZIONI VOLONTARIE	M. MEDAGLIA	G. AIUDI	G. CICCARELLI
1	10/05/2021	EMISSIONE PER AUTORIZZAZIONE UNICA	N. FOLINO	G. AIUDI	G. CICCARELLI
INDICE	DATA	R E V I S I O N I			
		ELABORATO	VERIFICATO	APPROVATO	
Dis.			PG-TP-001		
Comm.			NR/20400		

Foglio  
**3**  
 di 4  
 Scala  
**1:10000**

TRACCIATO DI PROGETTO

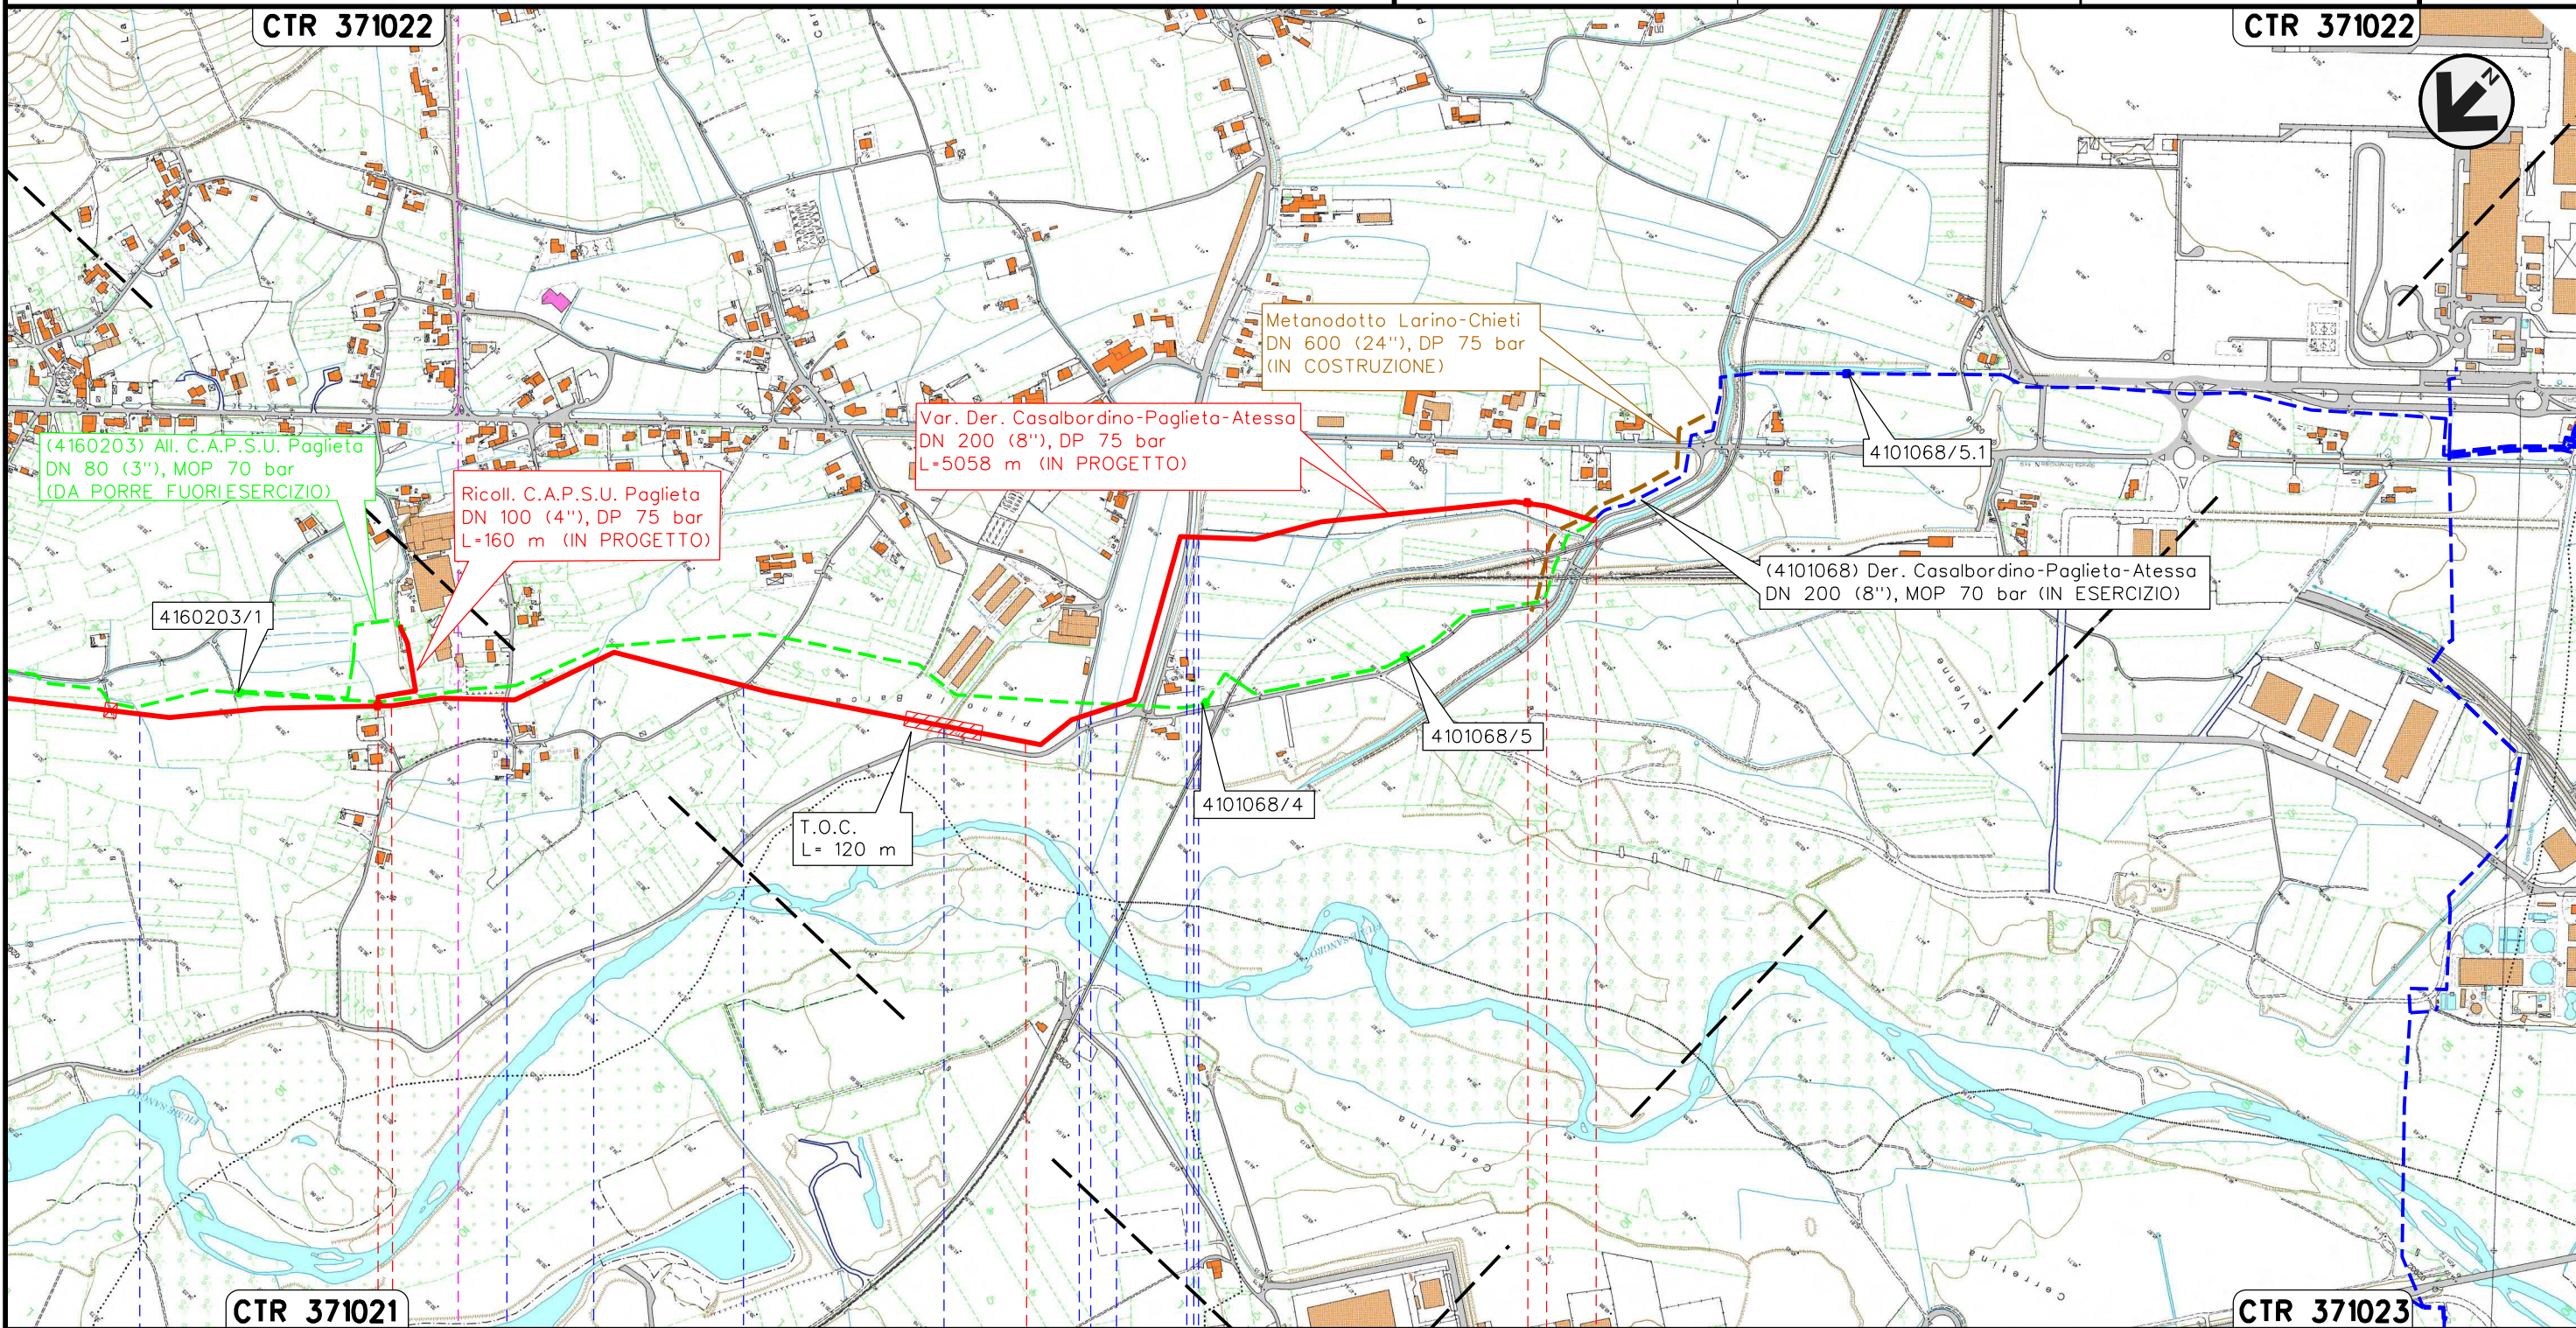

Il presente disegno e' di proprieta' aziendale - La Societa' tutelera' i propri diritti a termine di legge.

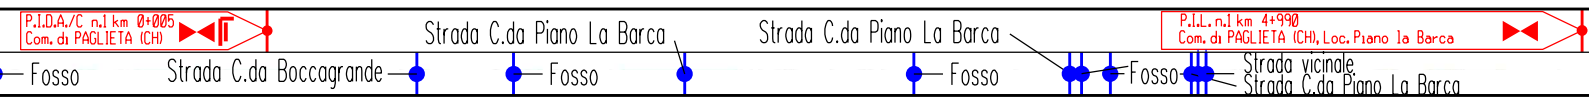












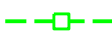


1B	22/09/2022	EMISSIONE PER OTTIMIZZAZIONI VOLONTARIE	M. MEDAGLIA	G. AIUDI	G.CICCARELLI
1	10/05/2021	EMISSIONE PER AUTORIZZAZIONE UNICA	N.FOLINO	G. AIUDI	G.CICCARELLI
INDICE	DATA	R E V I S I O N I			
			ELABORATO	VERIFICATO	APPROVATO
			 Rif. TFM:011-PJM4-013-10-DT-D-5200		
			Dis.	PG-TP-001	
			Comm.	NR/20400	







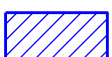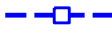


TRACCIATO DI PROGETTO


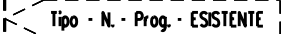

LEGENDA

SIMBOLOGIA CARTOGRAFICA

- |   |  |  |   |
|---|--|--|---|
|  | Metanodotto in progetto                    |  | Altri metanodotti in progetto                             |
|  | Metanodotti in esercizio                   |  | Metanodotto SGI in costruzione                            |
|  | Metanodotti da porre fuori esercizio       |  | Gallerie, Tunnel, Mini-Microtunnel, Raise Boring e T.O.C. |
|  | Aree impianti stacco-terminale in progetto |  | Impianti di linea in progetto                             |
|  | Aree impianti stacco-terminale esistenti   |  | Impianti di linea su rete in esercizio                    |
|  | Limite sovrapposizione fogli               |  | Impianti di linea da porre fuori esercizio                |

SIMBOLOGIA MECCANICA

-  Punto di intercettazione di linea (P.I.L.)
-  Punto di intercettazione di derivazione importante (P.I.D.I.)
-  Punto di intercettazione di derivazione semplice con stacco da P.I.L. (P.I.D.S.)
-  Punto di intercettazione e derivazione semplice con stacco da Linea (P.I.D.S.)
-  Punto di intercettazione con discaggio di allacciamento (P.I.D.A.)
-  Punto predisposto per il discaggio di allacciamento (P.P.D.A.)
-  Punto di sezionamento elettrico terminale (P.S.E.T.)
-  Stazione predisposta per lancio e ricevimento PIG
-  Impianto di riduzione/ regolazione della pressione

Progressiva chilometrica	N.	
Comuni		
Province		
Impianti	 Tipo - N. - Prog. - IN PROGETTO	 Tipo - N. - Prog. - ESISTENTE
Attraversamenti	 TIPOLOGIA ATTRAVERSATA (SS n. **, corso d'acqua, ferrovia, ecc.)	