

COROGRAFIA Scala 1:250.000



1B	22/09/2022	EMISSIONE PER OTTIMIZZAZIONI VOLONTARIE	M. MEDAGLIA	G. AIUDI	G. CICCARELLI			
1	10/05/2021	EMISSIONE PER AUTORIZZAZIONE UNICA	N. FOLINO	G. AIUDI	G. CICCARELLI			
0	26/02/2021	EMISSIONE PER VERIFICA DI FATTIBILITA'	N. FOLINO	M. MEDAGLIA	G. CICCARELLI			
INDICE	DATA	REVISIONI	ELABORATO	VERIFICATO	APPROVATO			
  Rif. TFM:011-PJM4-013-20-DT-D-5200			Dis. <b>PG-TP-002</b>					
			Fg. <b>1</b> di <b>4</b>					
RIFACIMENTO GASDOTTI RETE DI CASALBORDINO E OPERE CONNESSE Dir. per Casalbordino DN 100(4"), DP 75 bar			Comm. <b>NR/20400</b>					
			INDICE <table border="1" style="display: inline-table; vertical-align: middle;"> <tr> <td style="width: 20px; height: 20px;"></td> <td style="width: 20px; height: 20px;"></td> <td style="width: 20px; height: 20px; text-align: center;">1B</td> <td style="width: 20px; height: 20px;"></td> <td style="width: 20px; height: 20px;"></td> <td style="width: 20px; height: 20px;"></td> </tr> </table>					1B
		1B						
TRACCIATO DI PROGETTO			Scala <b>1 : 10000</b>					
			Sostituisce il ..... Sostituito dal .....					




1B	22/09/2022	EMISSIONE PER OTTIMIZZAZIONI VOLONTARIE	M. MEDAGLIA	G. AIUDI	G. CICCARELLI
1	10/05/2021	EMISSIONE PER AUTORIZZAZIONE UNICA	N. FOLINO	G. AIUDI	G. CICCARELLI
INDICE	DATA	R E V I S I O N I			
		ELABORATO	VERIFICATO	APPROVATO	


TRACCIATO DI PROGETTO



Dis. PG-TP-002  
 Comm. NR/20400

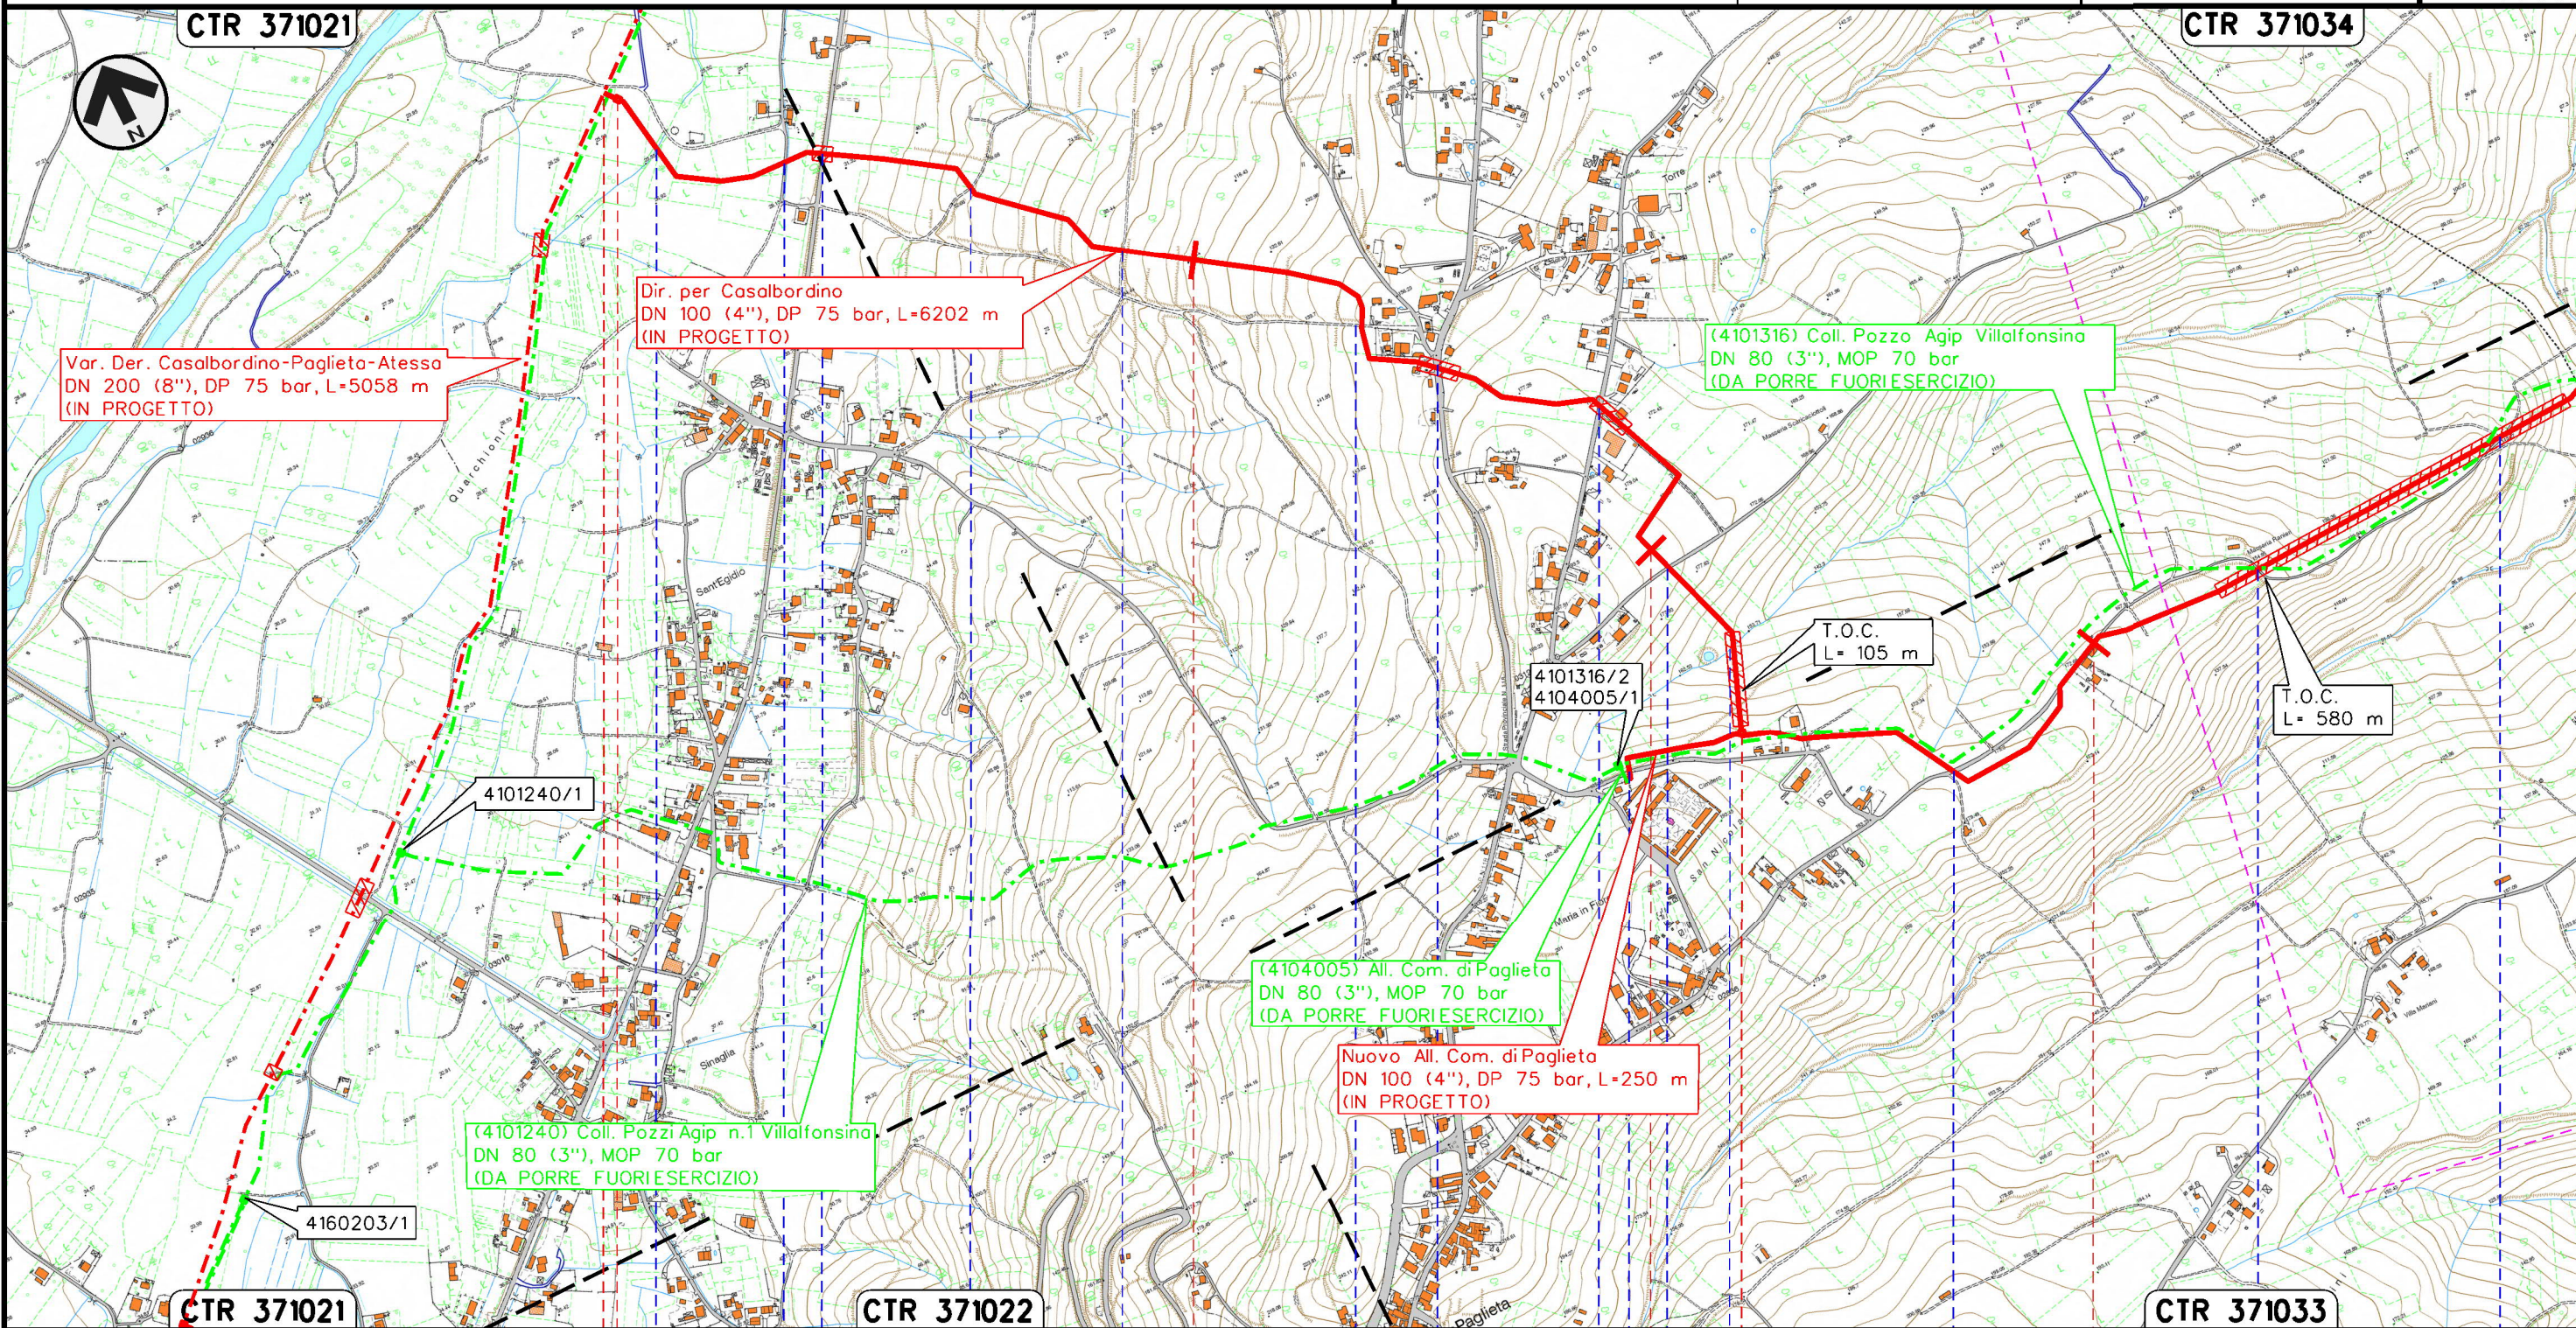

Il presente disegno e' di proprieta' aziendale - La Societa' tutelera' i propri diritti a termine di legge.

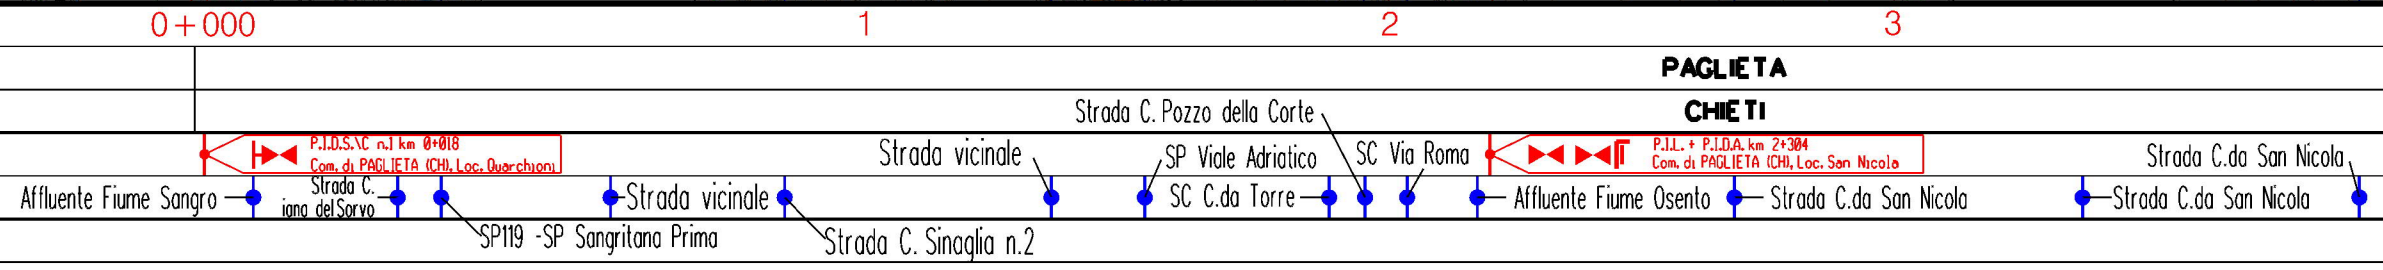




RIFACIMENTO GASDOTTI RETE DI CASALBORDINO E OPERE CONNESSE  
Dir. per Casalbordino DN 100(4"), DP 75 bar

1B	22/09/2022	EMISSIONE PER OTTIMIZZAZIONI VOLONTARIE	M. MEDAGLIA	G. AIUDI	G. CICCARELLI
1	10/05/2021	EMISSIONE PER AUTORIZZAZIONE UNICA	N. FOLINO	G. AIUDI	G. CICCARELLI
INDICE	DATA	R E V I S I O N I			
		ELABORATO	VERIFICATO	APPROVATO	
					
			Dis.	PG-TP-002	
			Comm.	NR/20400	

Foglio  
**3**  
di 4  
Scala  
**1:10000**

TRACCIATO DI PROGETTO

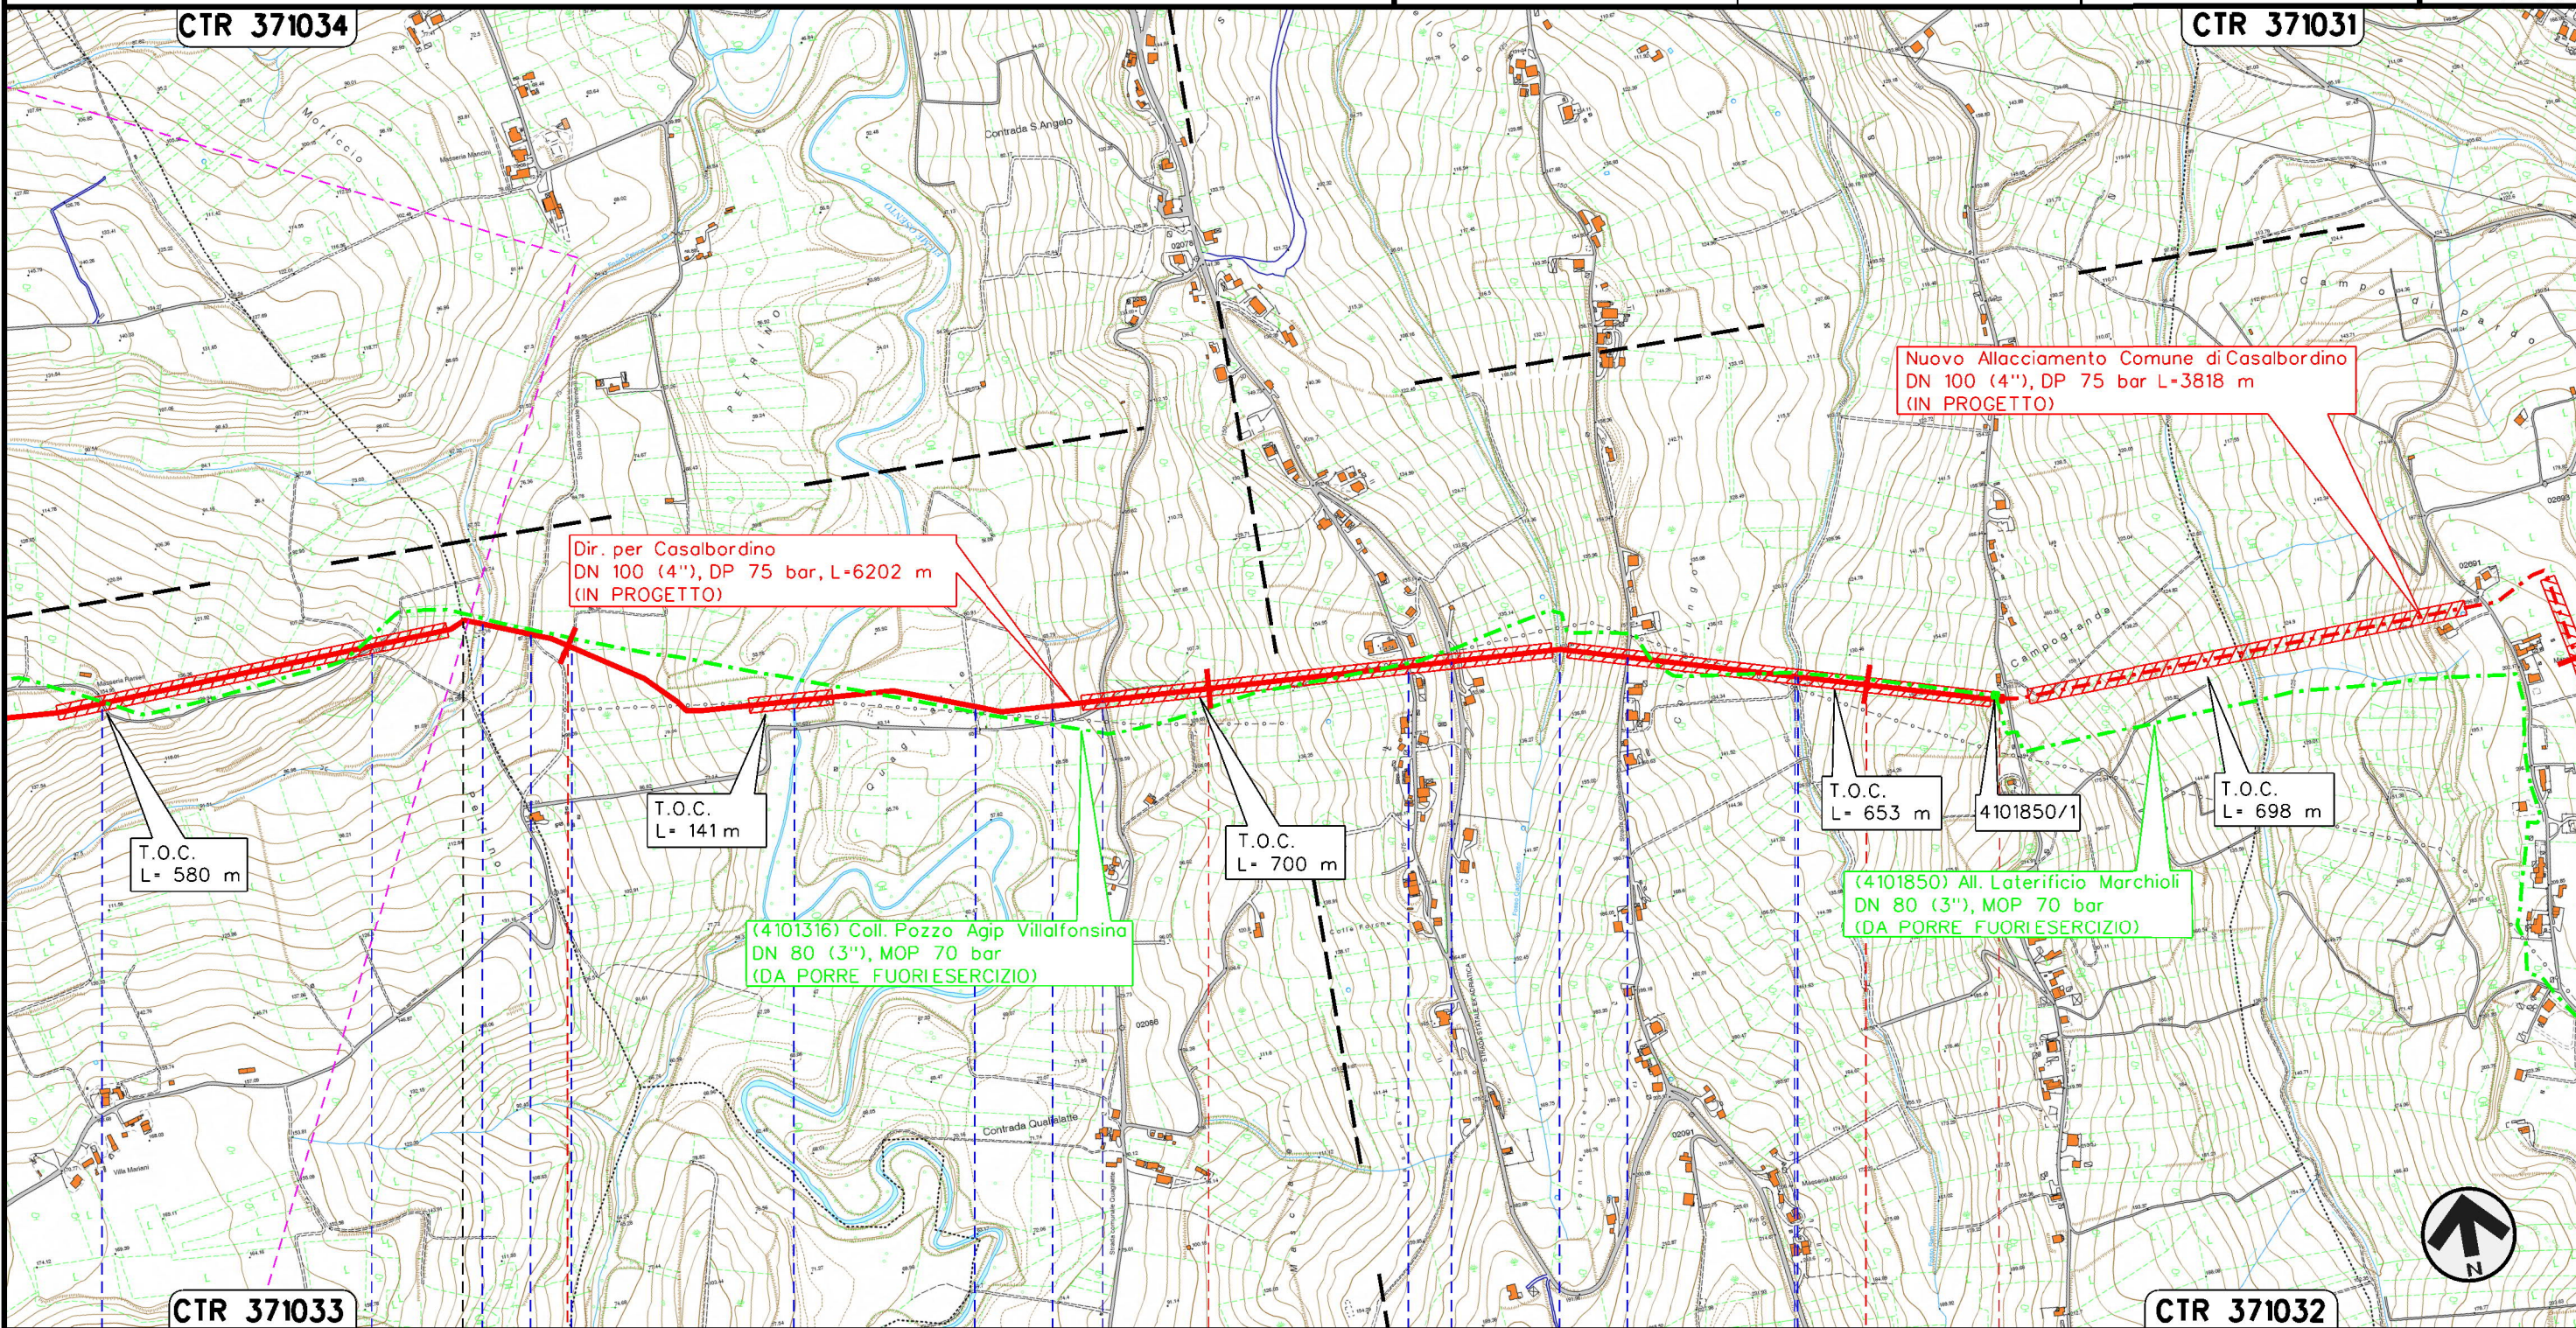

Il presente disegno e' di proprieta' aziendale - La Societa' tutelera' i propri diritti a termine di legge.

PAGLIETA		TORINO DI SANGRO				CHIETI	
Strada C.da San Nicola	Fosso Petrino	Strada vicinale	Strada vicinale	Strada vicinale	SS n.16 (Adriatica)	Fosso Carlocetto	Fosso Rovato
Strada C.da San Nicola	Strada vicinale	Fiume Osento	Strada Comunale C.da Quagliatte	SC Colle Forche	Strada Comunale C.da Collelunga	Strada Vicinale	



