

COROGRAFIA Scala 1:250.000





2B	22/09/2022	EMISSIONE PER OTTIMIZZAZIONI VOLONTARIE	V.PELLICCIA	F.VITALI	G.CICCARELLI			
2	02/07/2021	AGGIORNAMENTO - EMISSIONE PER PERMESSI	V.PELLICCIA	F.VITALI	G.CICCARELLI			
1	07/05/2021	EMISSIONE PER PERMESSI	V.PELLICCIA	F.VITALI	G.CICCARELLI			
0	26/02/2021	EMISSIONE PER VERIFICA DI FATTIBILITA'	N.FOLINO	M.MEDAGLIA	G.CICCARELLI			
INDICE	DATA	REVISIONI	ELABORATO	VERIFICATO	APPROVATO			
  Rif. TFM:011-PJM4-013-10-DT-D-5203			Dis. <b>PG-SR-001</b>					
			Fg. <b>1</b> di <b>4</b>					
RIFACIMENTO GASDOTTI RETE DI CASALBORDINO E OPERE CONNESSE Var. Der. Casalbordino-Paglieta-Atessa DN 200 (8"), DP 75 bar			Comm. <b>NR/20400</b>					
			INDICE <table border="1" style="display: inline-table; vertical-align: middle;"> <tr> <td>0</td> <td>1</td> <td>2</td> <td>2B</td> <td></td> <td></td> </tr> </table>			0	1	2
0	1	2	2B					
STRUMENTI DI TUTELA E PIANIFICAZIONE REGIONALE			Scala <b>1 : 10000</b>					
			Sostituisce il .....					
			Sostituito dal .....					

RIFACIMENTO GASDOTTI RETE DI CASALBORDINO E OPERE CONNESSE  
 Var. Der. Casalbordino-Paglieta-Atessa DN 200 (8"), DP 75 bar

2B	22/09/2022	EMMISSIONE PER OTTIMIZZAZIONI VOLONTARIE	V.PELLICCIA	F.VITALI	G.CICCARELLI
2	02/07/2021	AGGIORNAMENTO - EMMISSIONE PER PERMESSI	V.PELLICCIA	F.VITALI	G.CICCARELLI
INDICE	DATA	R E V I S I O N I			
		ELABORATO	VERIFICATO	APPROVATO	
Dis.			PG-SR-001		
Comm.			NR/20400		

Foglio  
**2**  
 di 4  
 Scala  
**1:10000**

STRUMENTI DI TUTELA E PIANIFICAZIONE REGIONALE

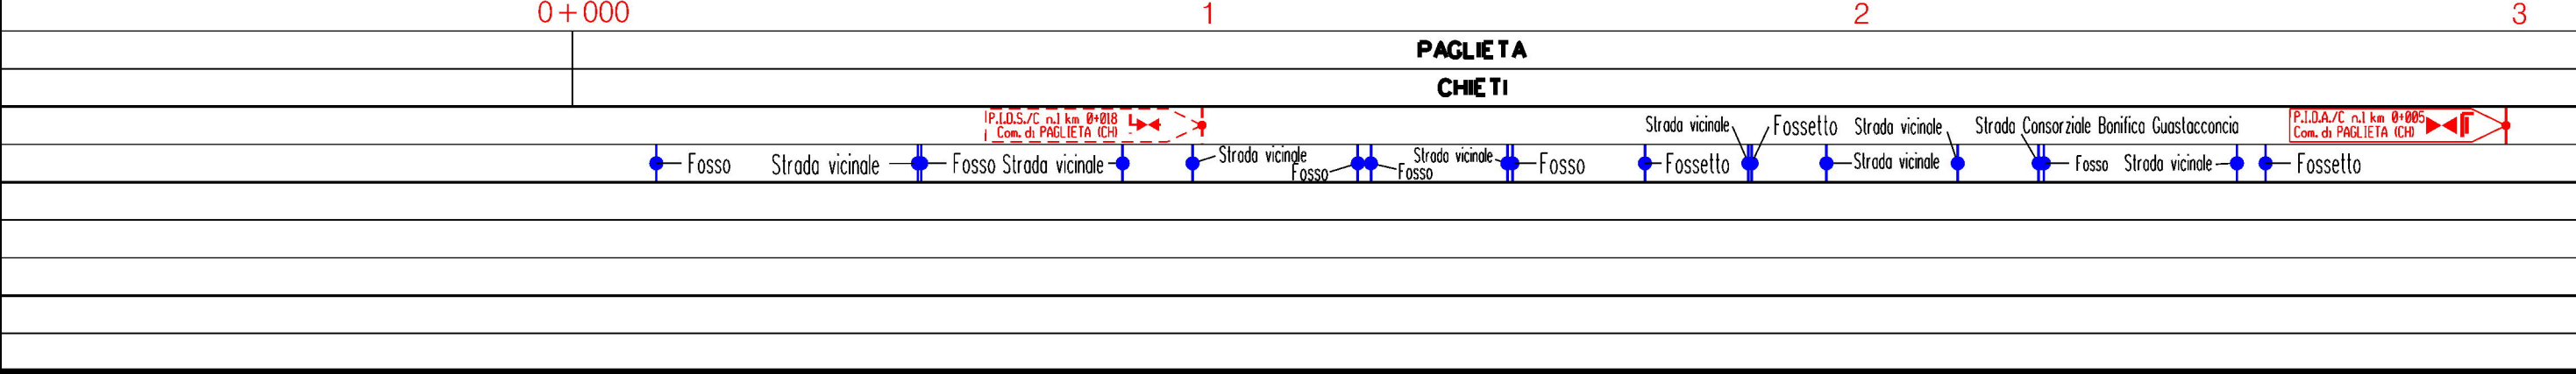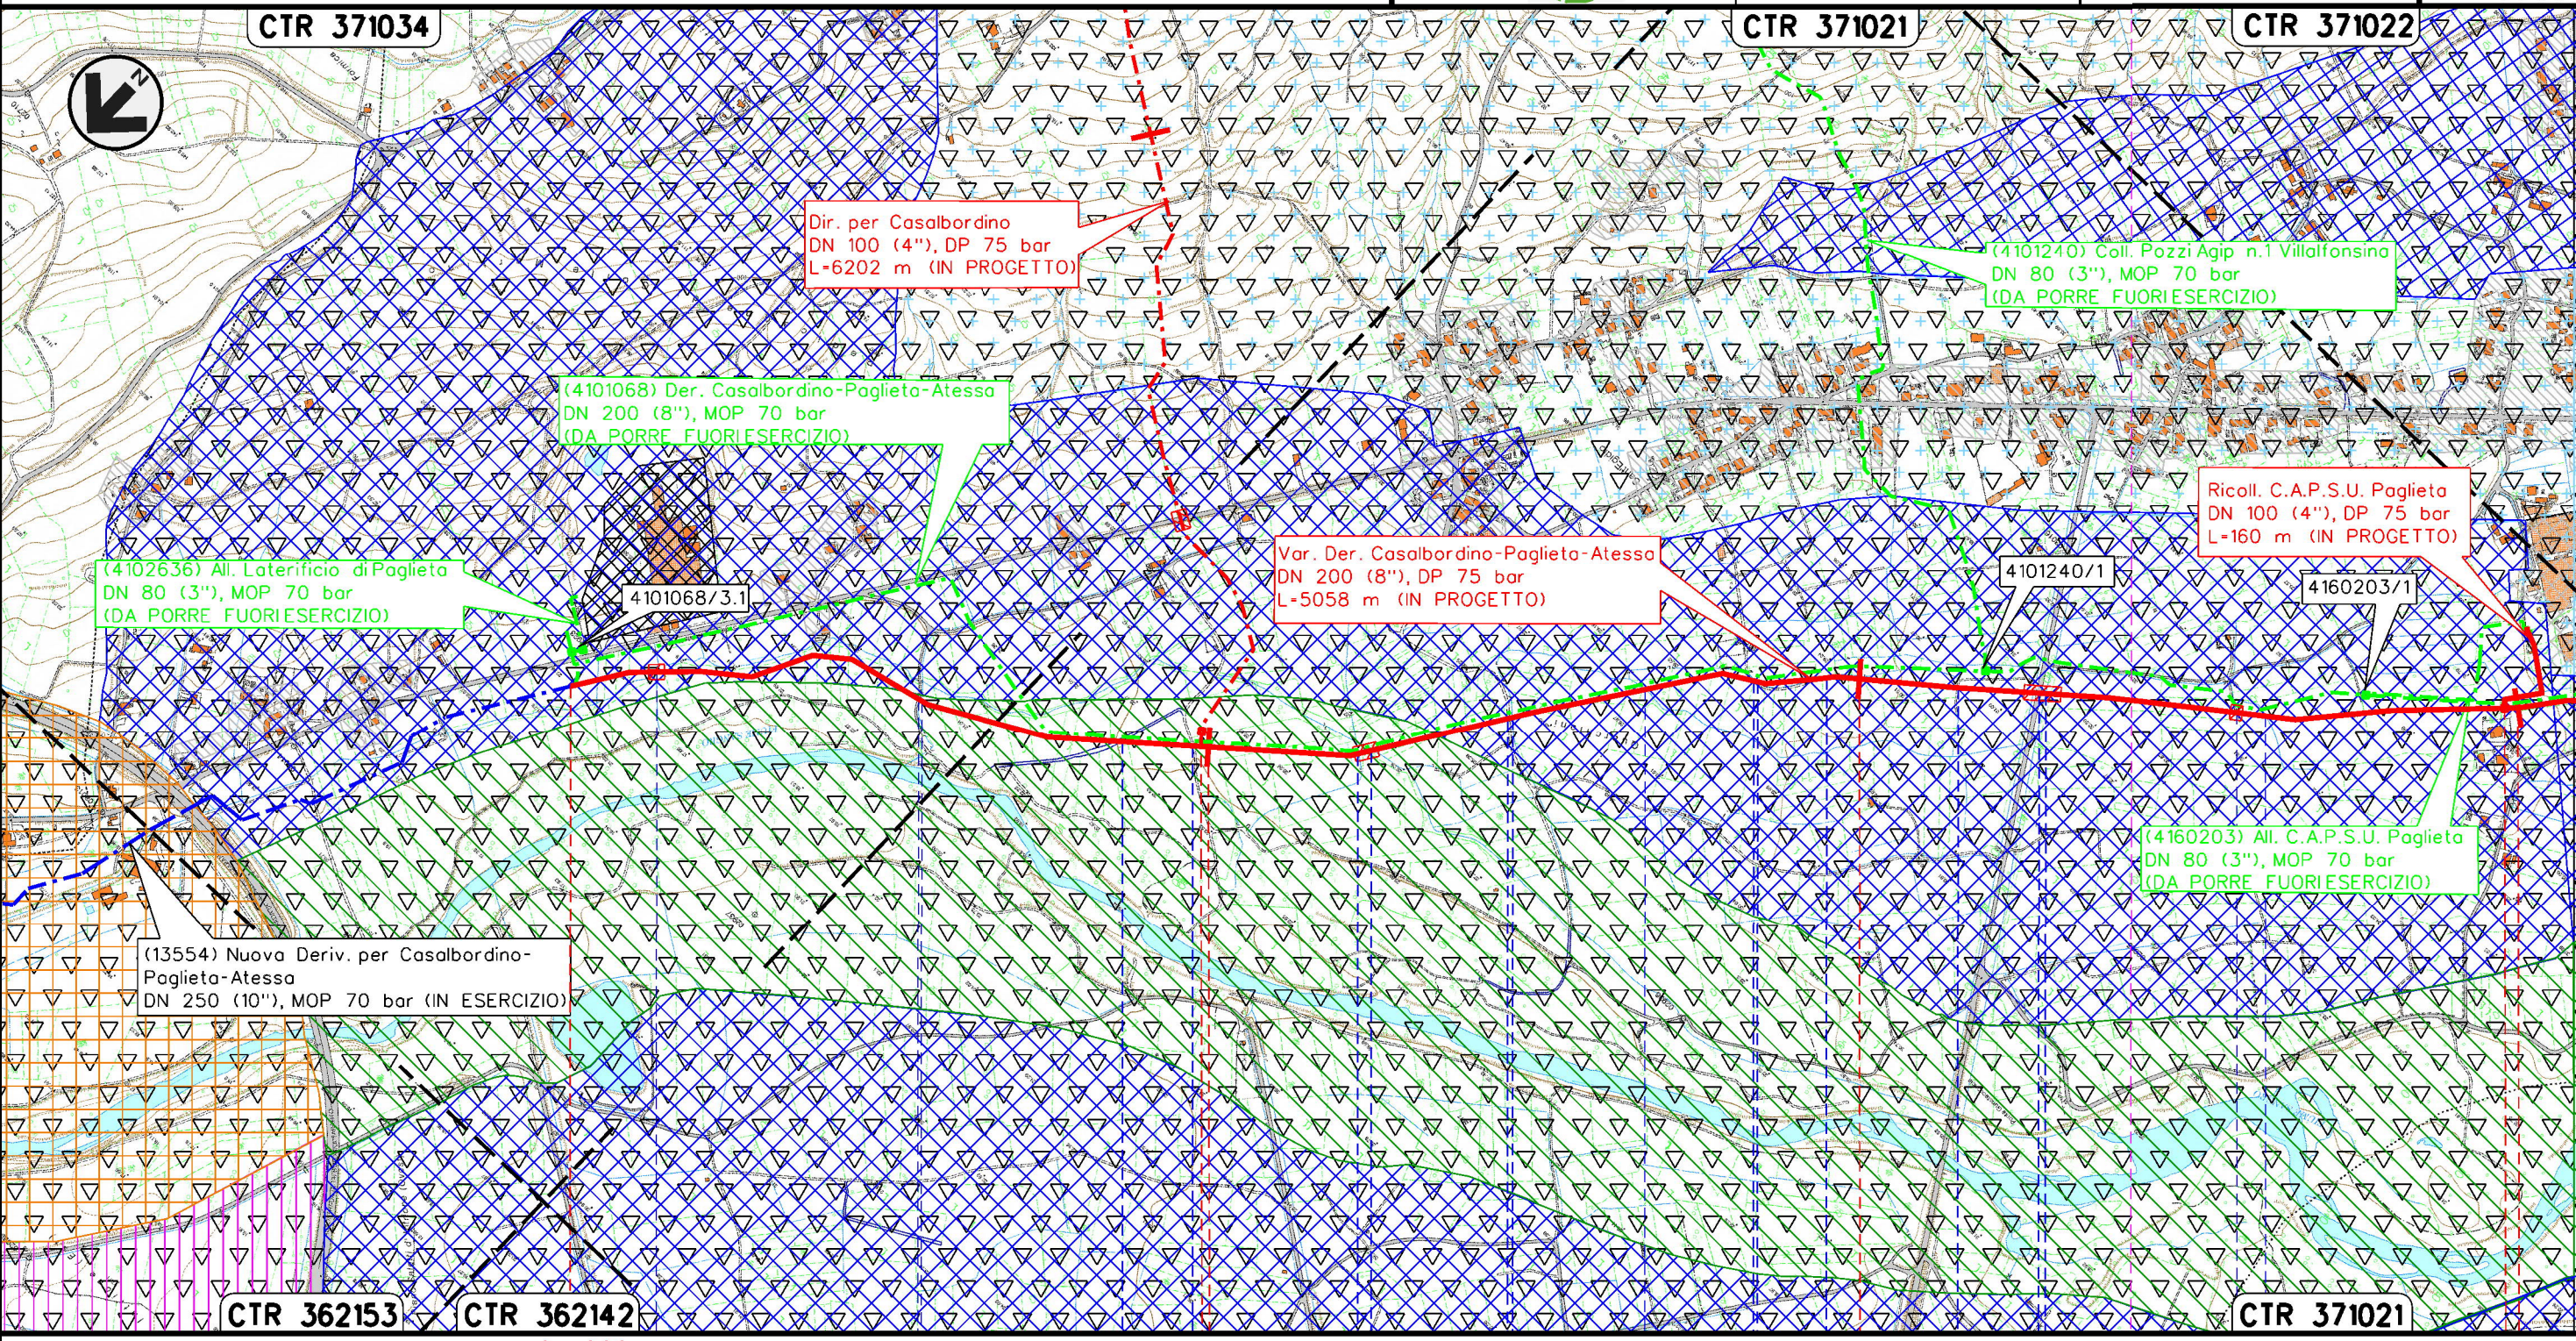


RIFACIMENTO GASDOTTI RETE DI CASALBORDINO E OPERE CONNESSE  
 Var. Der. Casalbordino-Paglieta-Atessa DN 200 (8"), DP 75 bar

2B	22/09/2022	EMMISSIONE PER OTTIMIZZAZIONI VOLONTARIE	V.PELLICCIA	F.VITALI	G.CICCARELLI
2	02/07/2021	AGGIORNAMENTO - EMMISSIONE PER PERMESSI	V.PELLICCIA	F.VITALI	G.CICCARELLI
INDICE	DATA	R E V I S I O N I			
		ELABORATO	VERIFICATO	APPROVATO	
					
			Dis.	PG-SR-001	
			Comm.	NR/20400	

Foglio  
**3**  
 di 4  
 Scala  
**1:10000**

STRUMENTI DI TUTELA E PIANIFICAZIONE REGIONALE

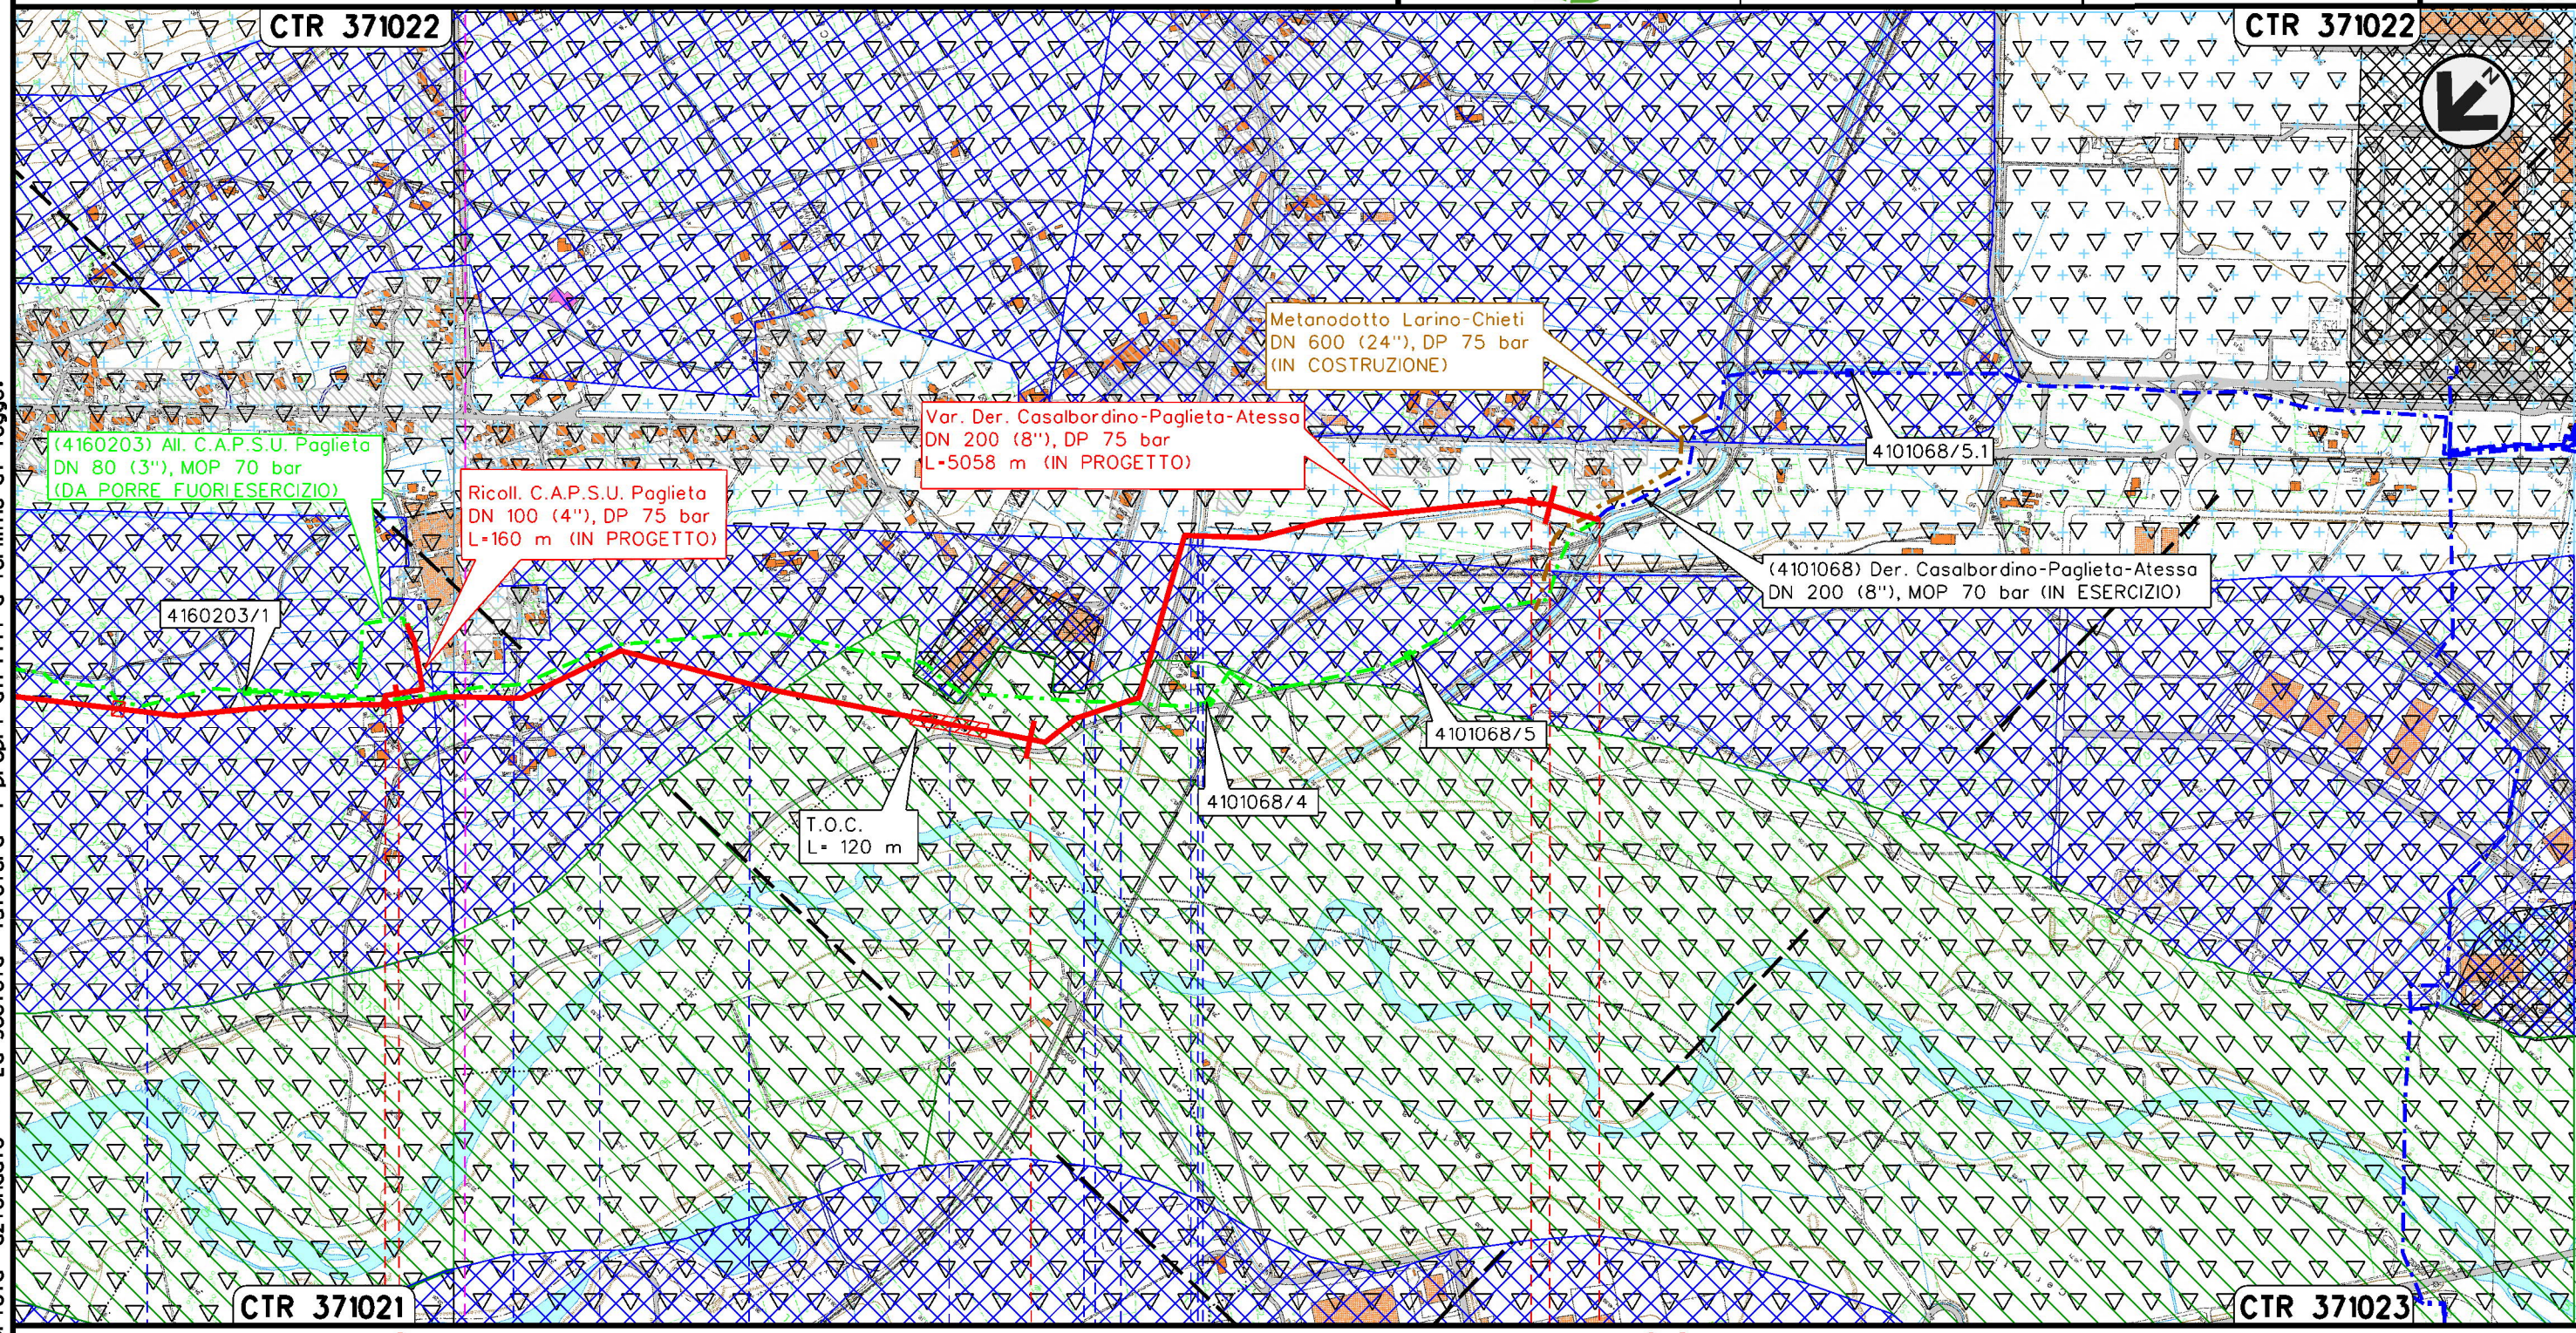


Il presente disegno e' di proprieta' aziendale - La Societa' tutelera' i propri diritti a termine di legge.

CTR 371021

CTR 371023

PAGLIETA  
 CHIETI

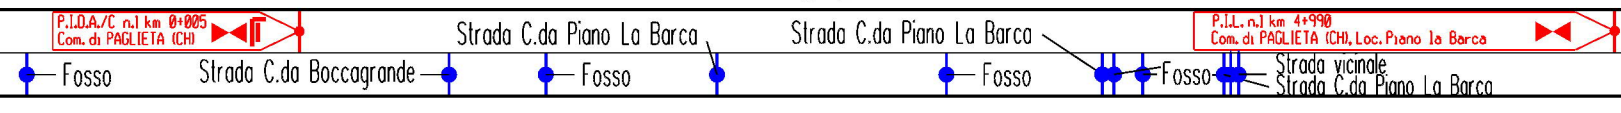

2B	22/09/2022	EMISSIONE PER OTTIMIZZAZIONI VOLONTARIE	V.PELLICCIA	F.VITALI	G.CICCARELLI
2	02/07/2021	AGGIORNAMENTO - EMISSIONE PER PERMESSI	V.PELLICCIA	F.VITALI	G.CICCARELLI
INDICE	DATA	R E V I S I O N I			
		ELABORATO		VERIFICATO	APPROVATO
		Dis.		PG-SR-001	
		Comm.		NR/20400	



LEGENDA TEMATICA

- AMBITO PAESISTICO FLUVIALE DEL FIUME SANGRO
- ZONA A1 CONSERVAZIONE INTEGRALE (Art. 64, 65 NTA)
- ZONA A2 CONSERVAZIONE PARZIALE (Art. 66, 64 NTA)
- Zona B1 TRASFORMABILITA' MIRATA (Art. 68, 69 NTA)
- Zona C1 TRASFORMABILITA' CONDIZIONATA (Art. 70, 71 NTA)
- ZONA D TRASFORMABILITA' REGIME ORDINARIO (Art. 72, 73 NTA)
- INSEDIAMENTI PRODUTTIVI CONSOLIDATI (Art. 5 NTA)
- INSEDIAMENTI RESIDENZIALI CONSOLIDATI (Art. 5 NTA)
- SITI A RISCHIO POTENZIALE DI CONTAMINAZIONE (D.G.R. 1033/2018)

- Metanodotto in progetto
- Metanodotti in esercizio
- Metanodotti da porre fuori esercizio
- Aree impianti stacco-terminale in progetto
- Aree impianti stacco-terminale esistenti
- Limite sovrapposizione fogli
- Altri metanodotti in progetto
- Metanodotto SGI in costruzione
- Gallerie, Tunnel, Mini-Microtunnel, Raise Boring e T.O.C.
- Impianti di linea in progetto
- Impianti di linea su rete in esercizio
- Impianti di linea da porre fuori esercizio

SIMBOLOGIA MECCANICA

- Punto di intercettazione di linea (P.I.L.)
- Punto di intercettazione di derivazione importante (P.I.D.I.)
- Punto di intercettazione di derivazione semplice con stacco da P.I.L. (P.I.D.S.)
- Punto di intercettazione e derivazione semplice con stacco da Linea (P.I.D.S.)
- Punto di intercettazione con discaggio di allacciamento (P.I.D.A.)
- Punto predisposto per il discaggio di allacciamento (P.P.D.A.)
- Punto di sezionamento elettrico terminale (P.S.E.T.)
- Stazione predisposta per lancio e ricevimento PIG
- Impianto di riduzione/egolazione della pressione

Progressiva chilometrica	N.	
Comuni		
Province		
Impianti	Tipo - N. - Prog. - IN PROGETTO	Tipo - N. - Prog. - ESISTENTE
Attraversamenti	TIPOLOGIA ATTRAVERSATA (SS n. **, corso d'acqua, ferrovia, ecc.)	