

COROGRAFIA Scala 1:250.000



2B	22/09/2022	EMISSIONE PER OTTIMIZZAZIONI VOLONTARIE	V.PELLICCIA	F.VITALI	G.CICCARELLI
2	02/07/2021	AGGIORNAMENTO - EMISSIONE PER PERMESSI	V.PELLICCIA	F.VITALI	G.CICCARELLI
1	07/05/2021	EMISSIONE PER PERMESSI	V.PELLICCIA	F.VITALI	G.CICCARELLI
0	26/02/2021	EMISSIONE PER VERIFICA DI FATTIBILITA'	N.FOLINO	M.MEDAGLIA	G.CICCARELLI
INDICE	DATA	REVISIONI	ELABORATO	VERIFICATO	APPROVATO
  Rif. TFM:011-PJM4-013-10-DT-D-5204			Dis. <b>PG-SP-001</b>		
<b>RIFACIMENTO GASDOTTI RETE DI CASALBORDINO E OPERE CONNESSE</b> Var. Der. Casalbordino-Paglieta-Atessa DN 200 (8"), DP 75 bar			Fg. <b>1</b> di <b>4</b>		
			Comm. <b>NR/20400</b>		
			INDICE <input checked="" type="checkbox"/> 1 <input checked="" type="checkbox"/> 2B		
			Scala <b>1:10000</b>		
STRUMENTI DI TUTELA E PIANIFICAZIONE PROVINCIALE			Sostituisce il .....		
			Sostituito dal .....		




RIFACIMENTO GASDOTTI RETE DI CASALBORDINO E OPERE CONNESSE  
 Var. Der. Casalbordino-Paglieta-Atessa DN 200 (8"), DP 75 bar

2B	22/09/2022	EMMISSIONE PER OTTIMIZZAZIONI VOLONTARIE	V.PELLICCIA	F.VITALI	G.CICCARELLI
2	02/07/2021	AGGIORNAMENTO - EMMISSIONE PER PERMESSI	V.PELLICCIA	F.VITALI	G.CICCARELLI
INDICE	DATA	R E V I S I O N I			
		ELABORATO	VERIFICATO	APPROVATO	
		Dis.	PG-SP-001		
		Comm.	NR/20400		

Foglio  
**3**  
 di 4  
 Scala  
**1:10000**

STRUMENTI DI TUTELA E PIANIFICAZIONE PROVINCIALE

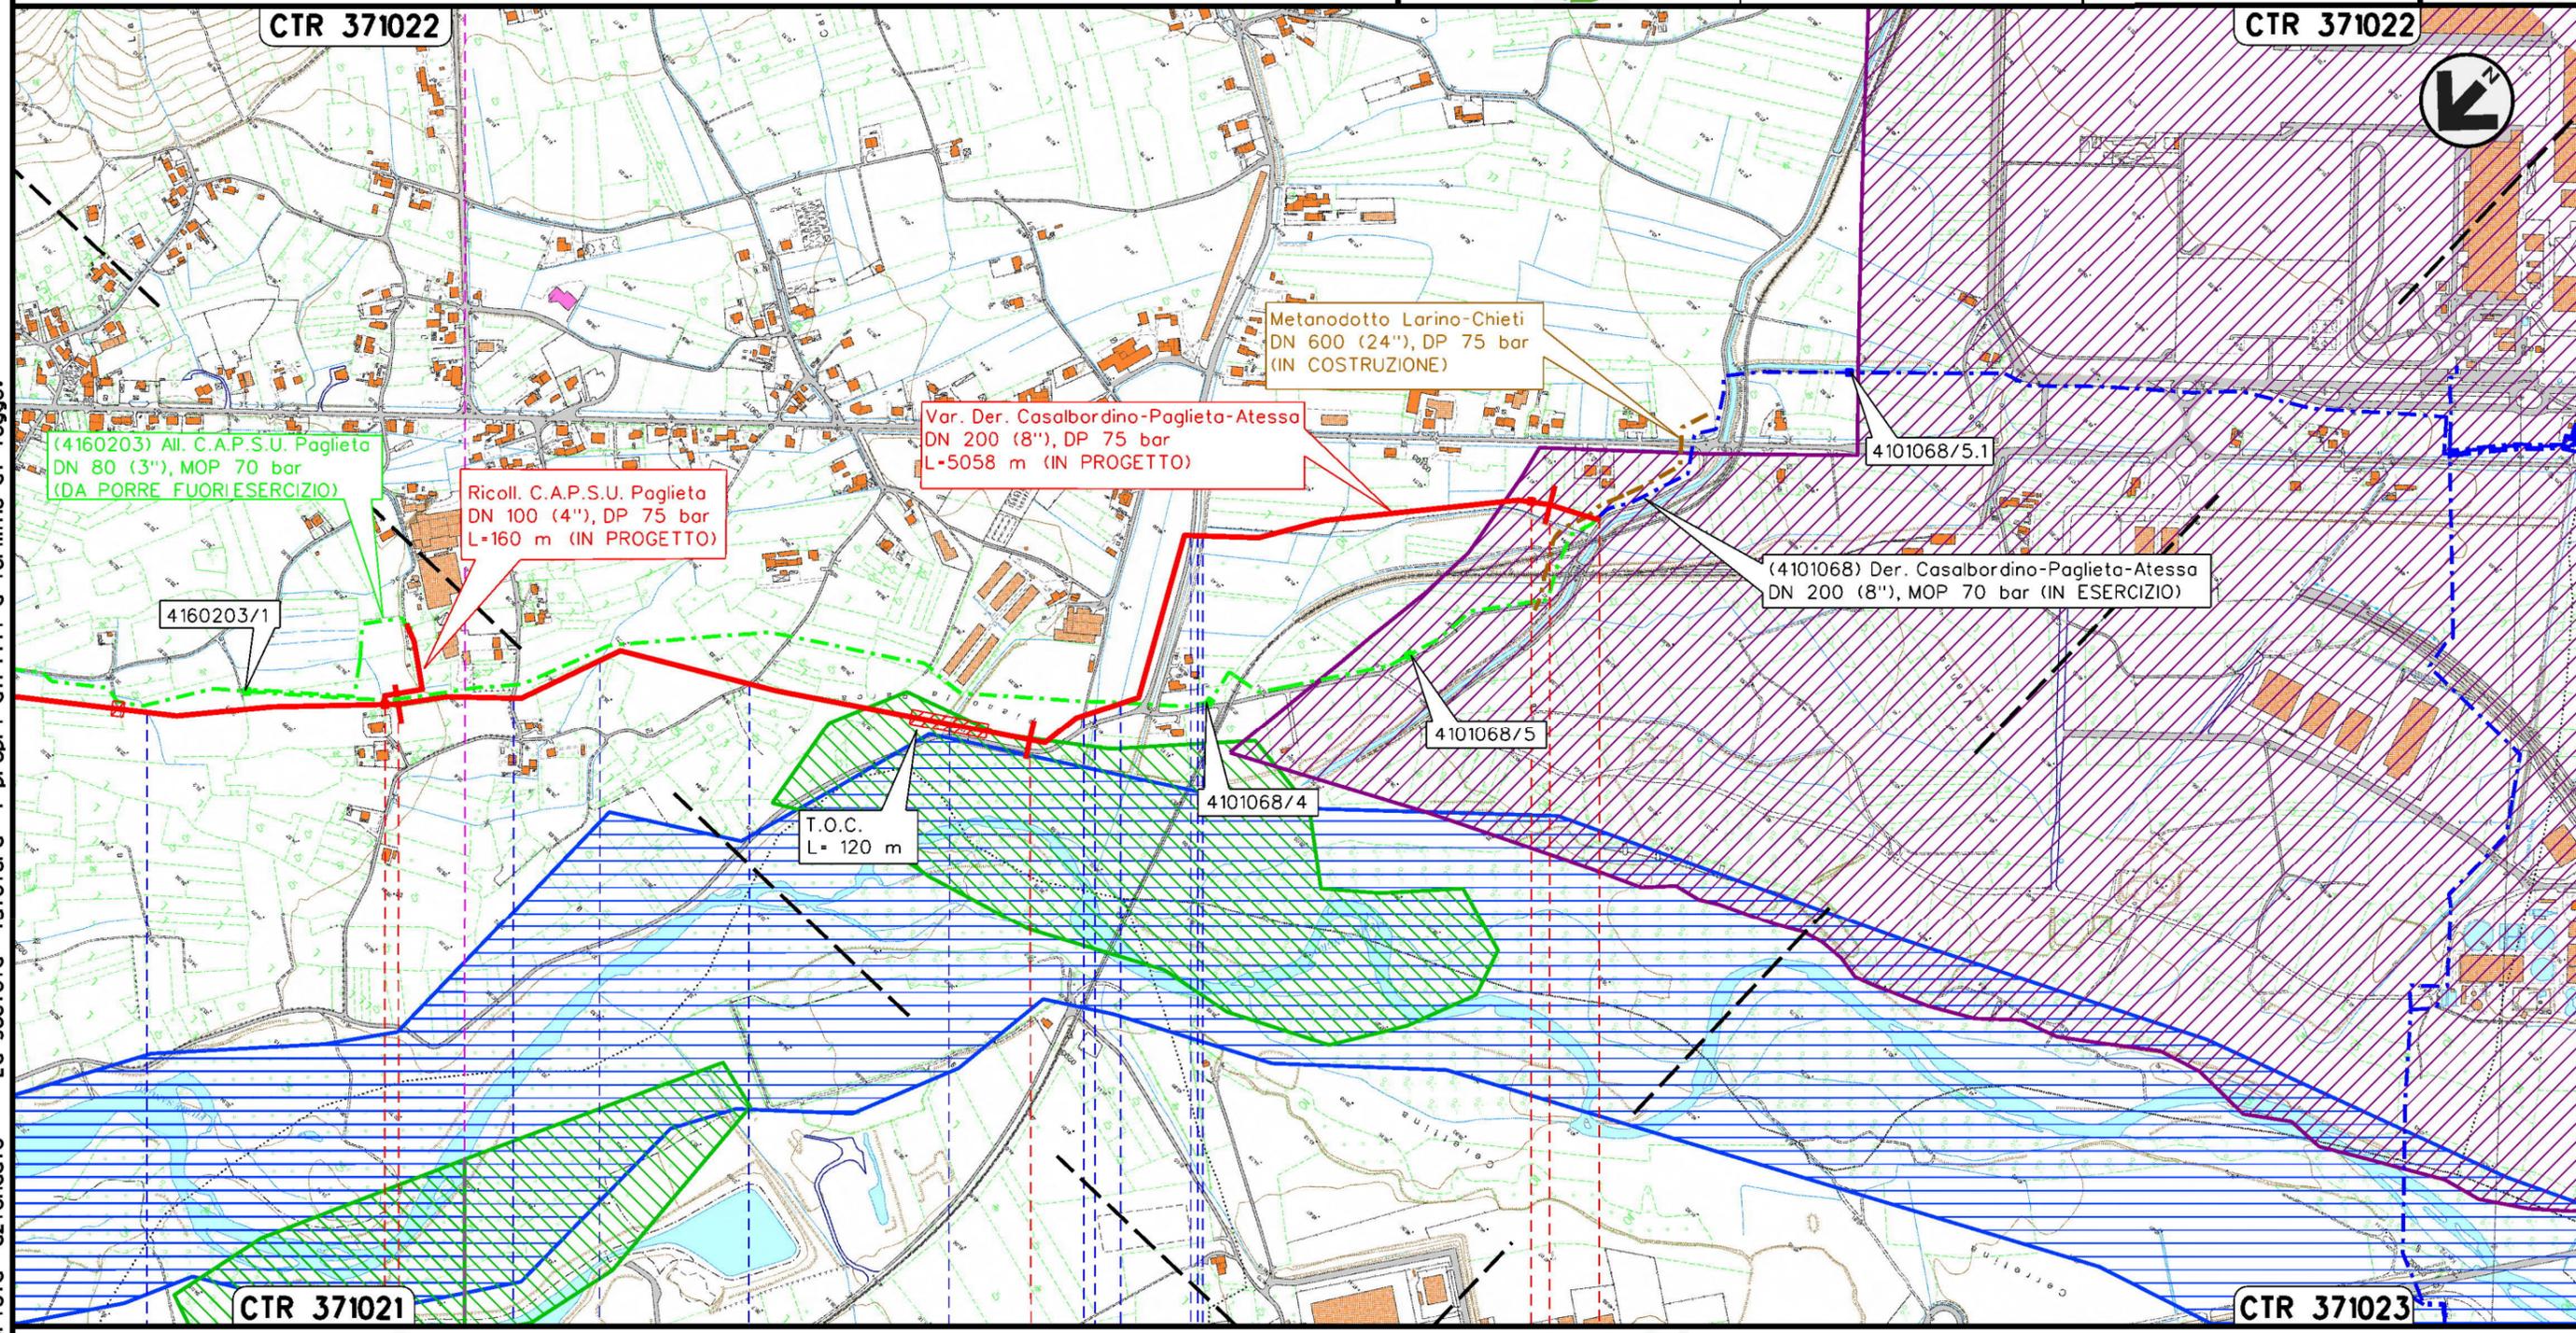

Il presente disegno e' di proprieta' aziendale - La Societa' tutelera' i propri diritti a termine di legge.

