

COROGRAFIA Scala 1:250.000




1B	22/09/2022	EMISSIONE PER OTTIMIZZAZIONI VOLONTARIE	E.TALARICO	F.VITALI	G.CICCARELLI
1	02/07/2021	EMISSIONE PER PERMESSI	L.FALCETELLI	F.VITALI	G.CICCARELLI
0	07/05/2021	EMISSIONE PER COMMENTI	V.PELLICCIA	F.VITALI	G.CICCARELLI
INDICE	DATA	REVISIONI	ELABORATO	VERIFICATO	APPROVATO
  Rif. TFM:011-PJM4-013-20-DT-D-5020			Dis. PG-PAE-002		
			Fg. 1 di 4		
RIFACIMENTO GASDOTTI RETE DI CASALBORDINO E OPERE CONNESSE Dir. per Casalbordino DN 100(4"), DP 75 bar			Comm. NR/20400		
			INDICE	0	1B
CARTA DEL PAESAGGIO			Scala 1 : 10000		
			Sostituisce il		
			Sostituito dal		

1B	22/09/2022	EMISSIONE PER OTTIMIZZAZIONI VOLONTARIE	E.TALARICO	F.VITALI	G.CICCARELLI
1	02/07/2021	EMISSIONE PER PERMESSI	L.FALCETELLI	F.VITALI	G.CICCARELLI
INDICE	DATA	R E V I S I O N I			
		ELABORATO	VERIFICATO	APPROVATO	

CARTA DEL PAESAGGIO




Dis. PG-PAE-002
Comm. NR/20400

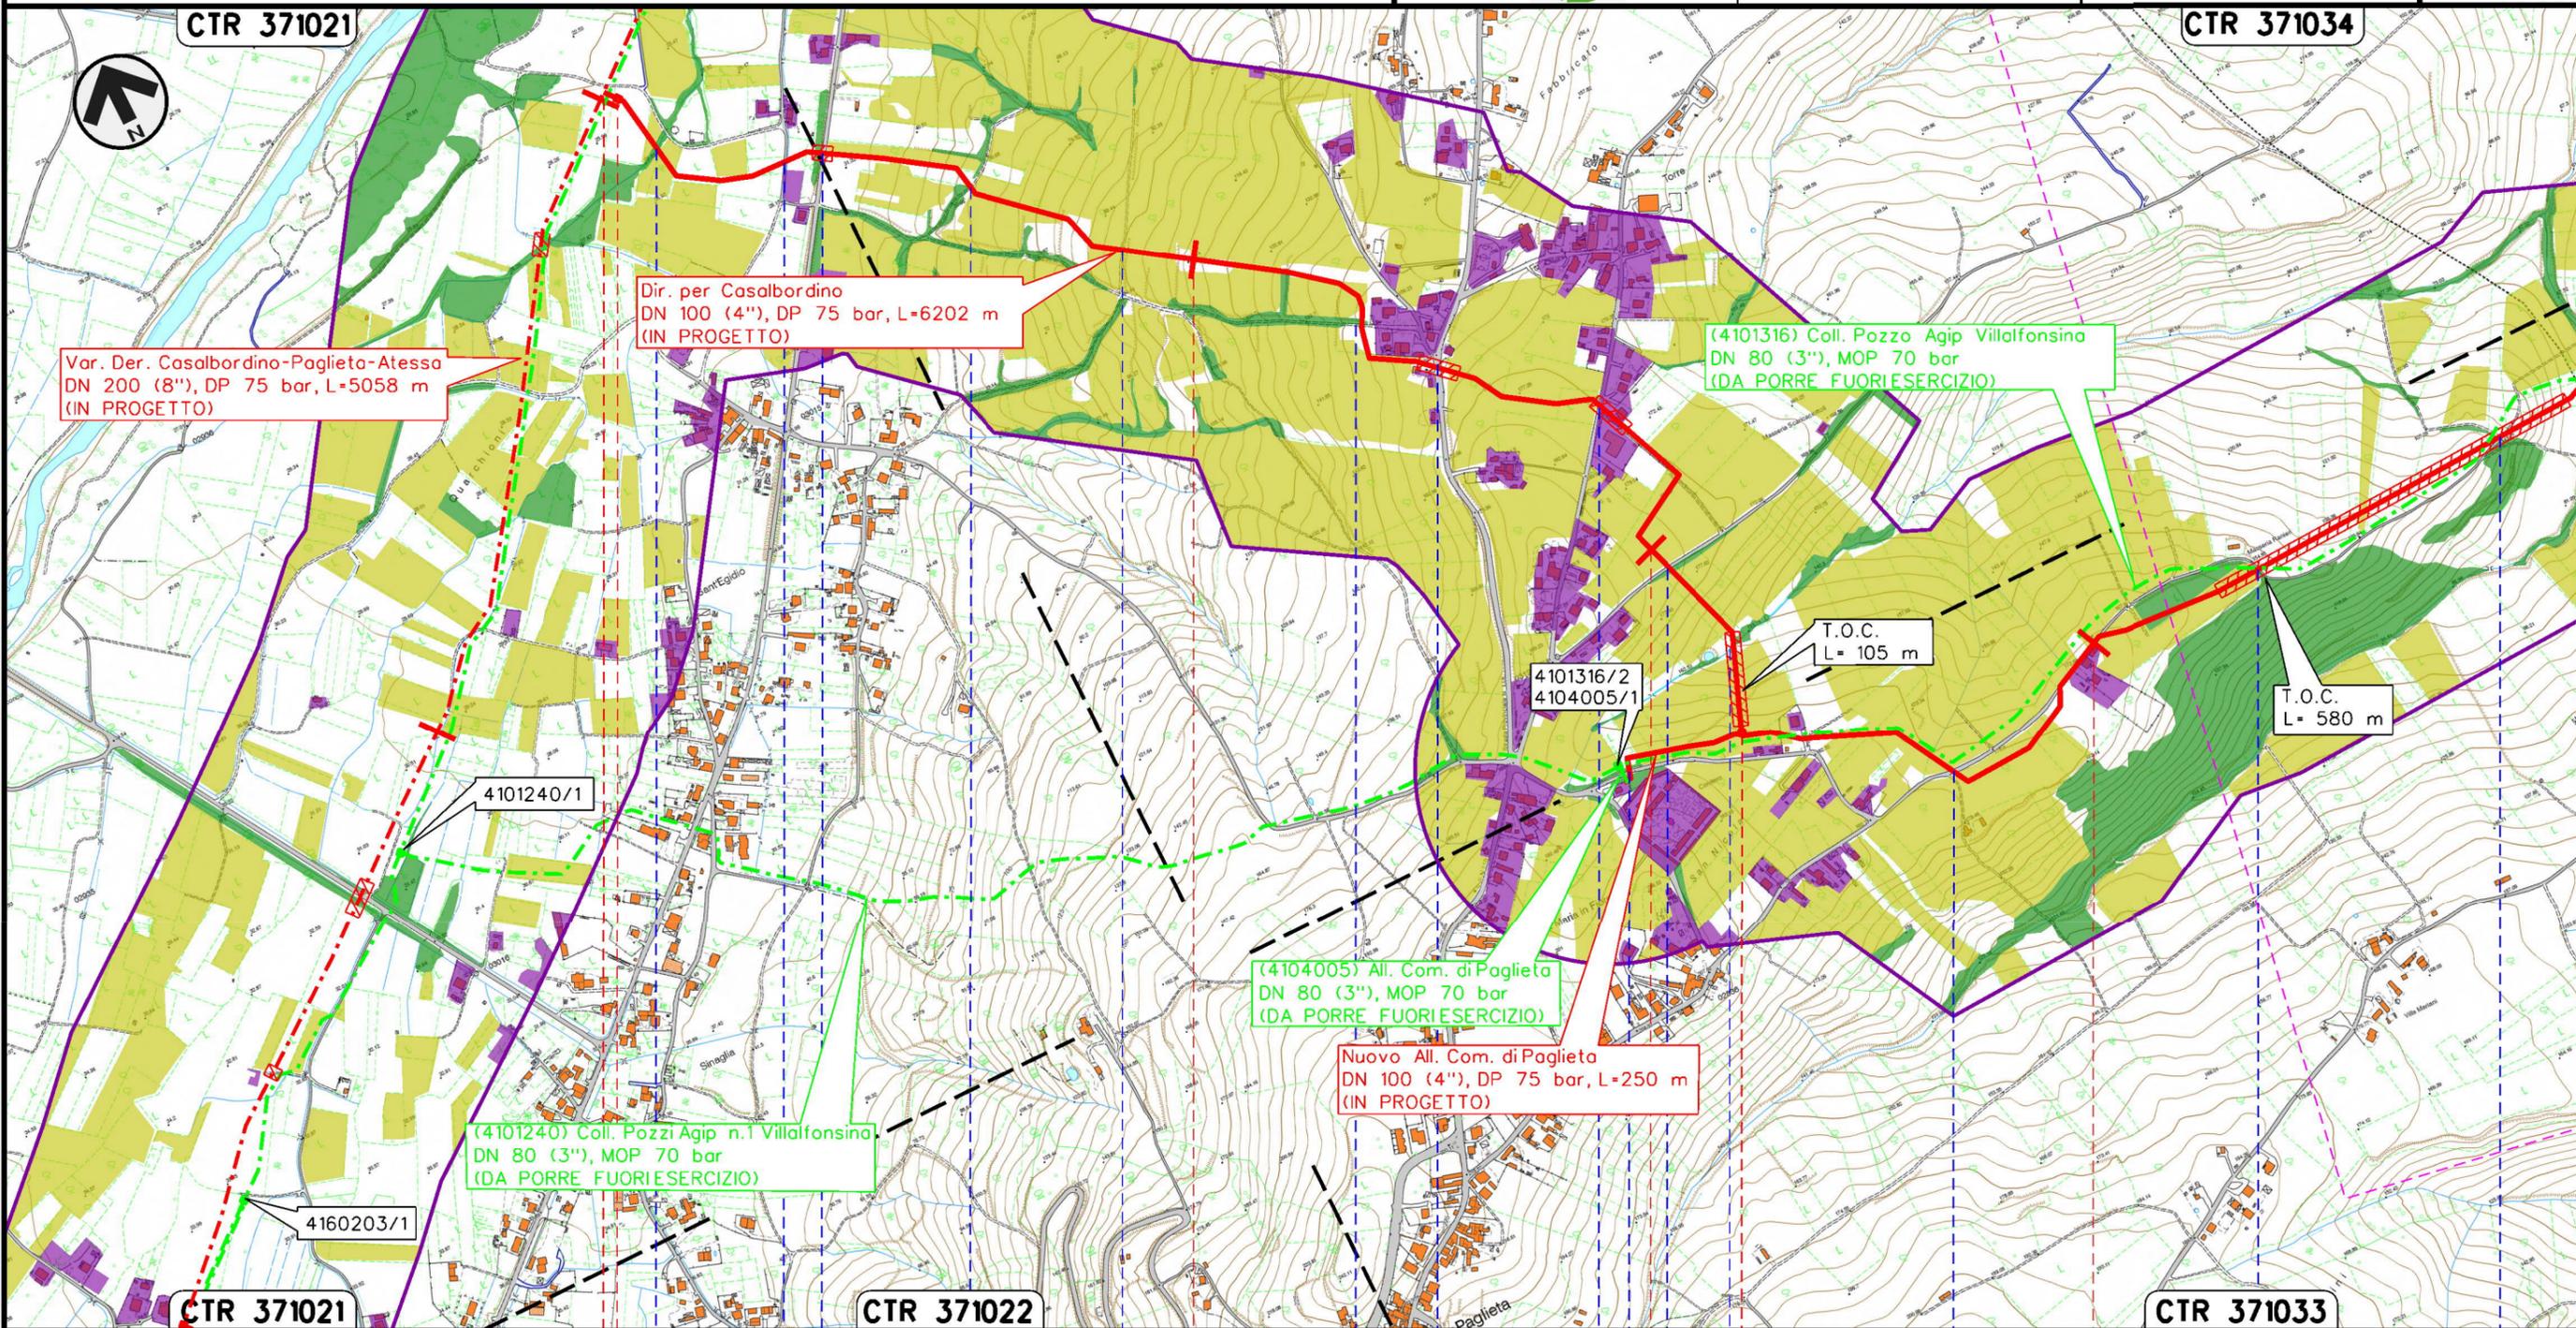

Il presente disegno e' di proprieta' aziendale - La Societa' tutelera' i propri diritti a termine di legge.

CTR 371021 0+000 CTR 371022 1 2 3 CTR 371033

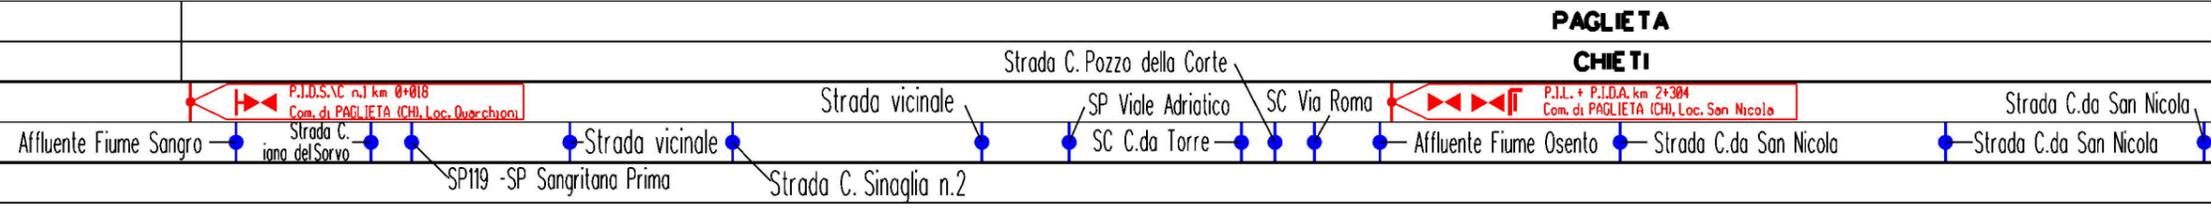


PAGLIETA
CHIETI

P.I.D.S.V.C n.1 km 0+018
Com. di PAGLIETA (CHI, Loc. Quercioni)

P.I.L. + P.I.D.A. km 2+304
Com. di PAGLIETA (CHI, Loc. San Nicola)

1B	22/09/2022	EMISSIONE PER OTTIMIZZAZIONI VOLONTARIE	E.TALARICO	F.VITALI	G.CICCARELLI
1	02/07/2021	EMISSIONE PER PERMESSI	L.FALCETELLI	F.VITALI	G.CICCARELLI
INDICE	DATA	R E V I S I O N I			
			ELABORATO	VERIFICATO	APPROVATO
			 Rif. TFM:011-PJM4-013-20-DT-D-5020		
			Dis.	PG-PAE-002	
			Comm.	NR/20400	

CARTA DEL PAESAGGIO

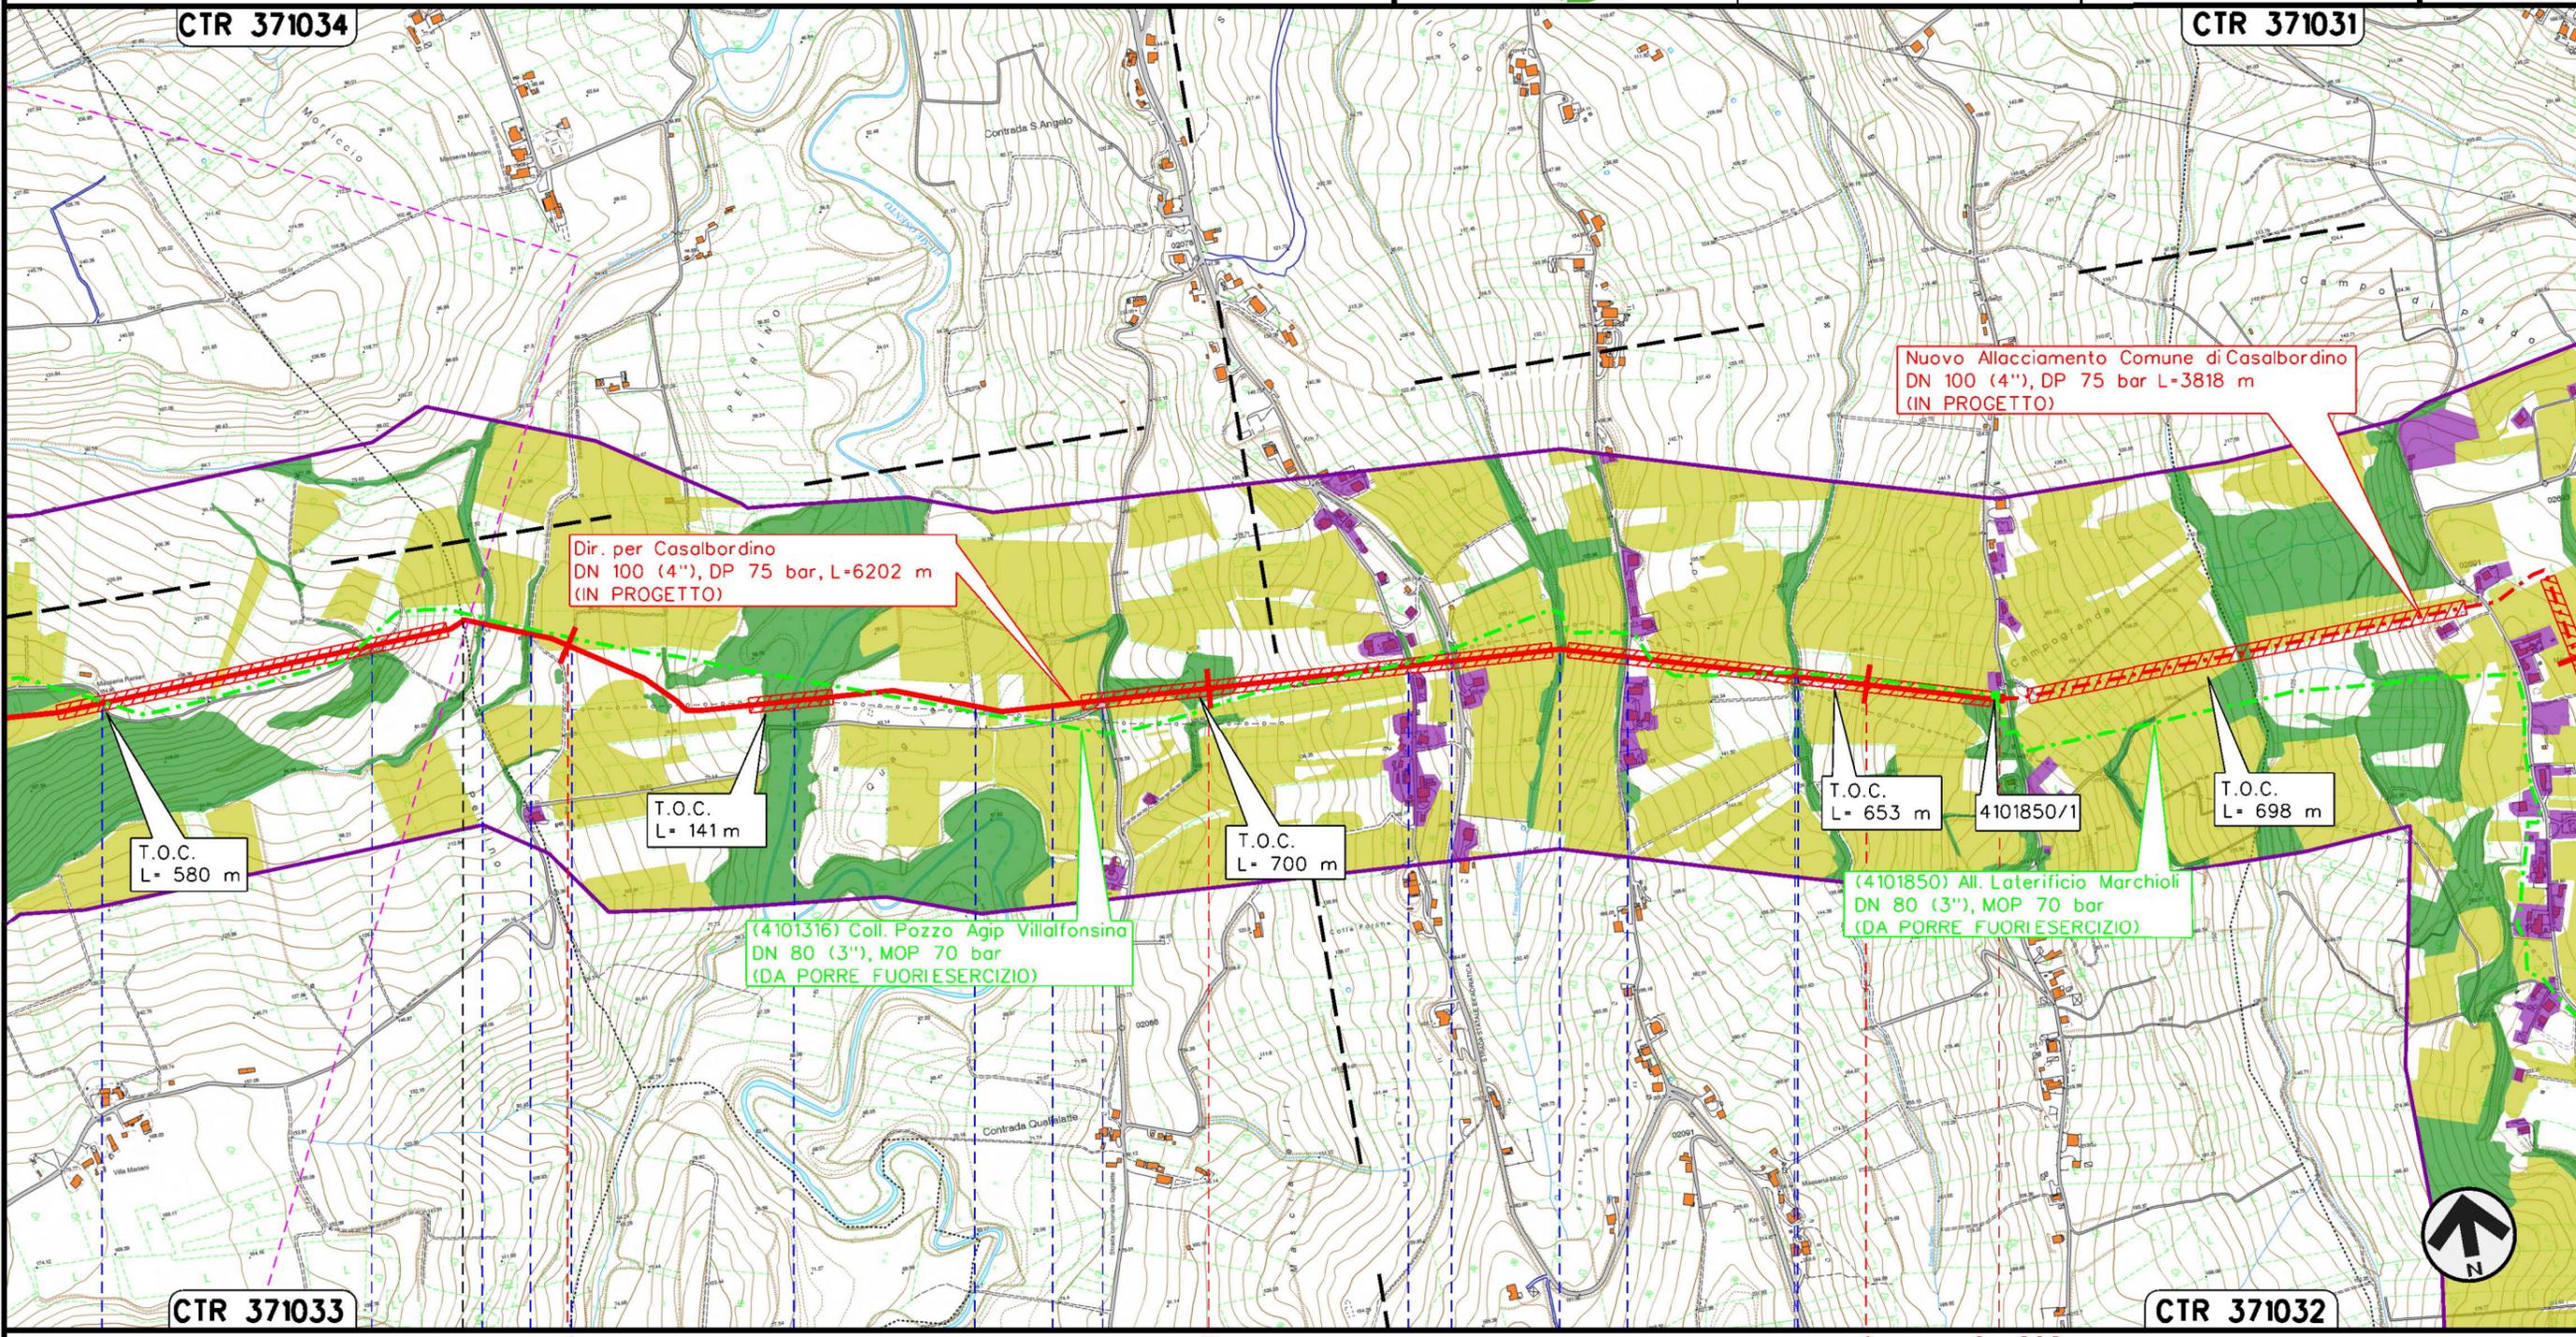


Il presente disegno e' di proprieta' aziendale - La Societa' tutelera' i propri diritti a termine di legge.

PAGLIETA

TORINO DI SANGRO

CHIETI

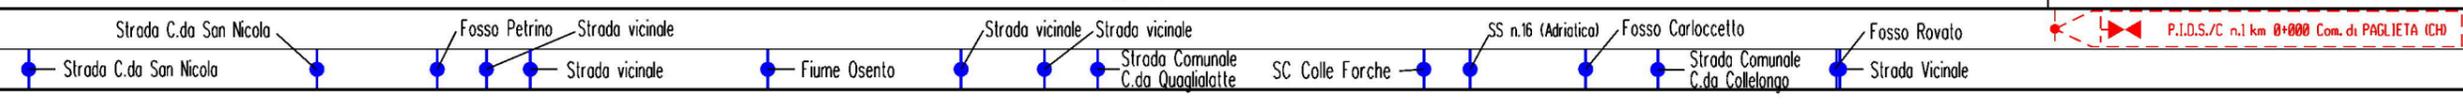

P.I.D.S./C n.1 km 0+000 Com. di PAGLIETA (CH)

1B	22/09/2022	EMISSIONE PER OTTIMIZZAZIONI VOLONTARIE	E.TALARICO	F.VITALI	G.CICCARELLI
1	02/07/2021	EMISSIONE PER PERMESSI	L.FALCETELLI	F.VITALI	G.CICCARELLI
INDICE	DATA	R E V I S I O N I			
		ELABORATO		VERIFICATO	APPROVATO
		Dis.		PG-PAE-002	
		Comm.		NR/20400	

CARTA DEL PAESAGGIO



LEGENDA

SIMBOLOGIA CARTOGRAFICA

- Metanodotto in progetto
- Metanodotti in esercizio
- Metanodotti da porre fuori esercizio e recuperare
- Aree impianti stacco-terminale in progetto
- Aree impianti stacco-terminale esistenti
- Limite sovrapposizione fogli
- Area di studio (300m per lato, dall'asse della condotta)
- Altri metanodotti in progetto
- Gallerie, Tunnel, Mini-Microtunnel, Raise Boring e T.O.C.
- Impianti di linea in progetto
- Impianti di linea su rete in esercizio
- Impianti di linea da porre fuori esercizio

SIMBOLOGIA TEMATICA

- Paesaggio agricolo
- Paesaggio agricolo di pregio (uliveti, vigneti, frutteti)
- Paesaggio naturale
- Paesaggio antropizzato
- Bacini idrici, fiumi e canali
- Rete tratturi

SIMBOLOGIA MECCANICA

- Punto di intercettazione di linea (P.I.L.)
- Punto di intercettazione di derivazione importante (P.I.D.I.)
- Punto di intercettazione di derivazione semplice con stacco da P.I.L. (P.I.D.S.)
- Punto di intercettazione e derivazione semplice con stacco da Linea (P.I.D.S.)
- Punto di intercettazione con discaggio di allacciamento (P.I.D.A.)
- Punto predisposto per il discaggio di allacciamento (P.P.D.A.)
- Punto di sezionamento elettrico terminale (P.S.E.T.)
- Stazione predisposta per lancio e ricevimento PIG
- Impianto di riduzione/egolazione della pressione

Progressiva chilometrica	N.	
Comuni		
Province		
Impianti	Tipo - N. - Prog. - IN PROGETTO	Tipo - N. - Prog. - ESISTENTE
Attraversamenti	TIPOLOGIA ATTRAVERSATA (SS n. **, corso d'acqua, ferrovia, ecc.)	