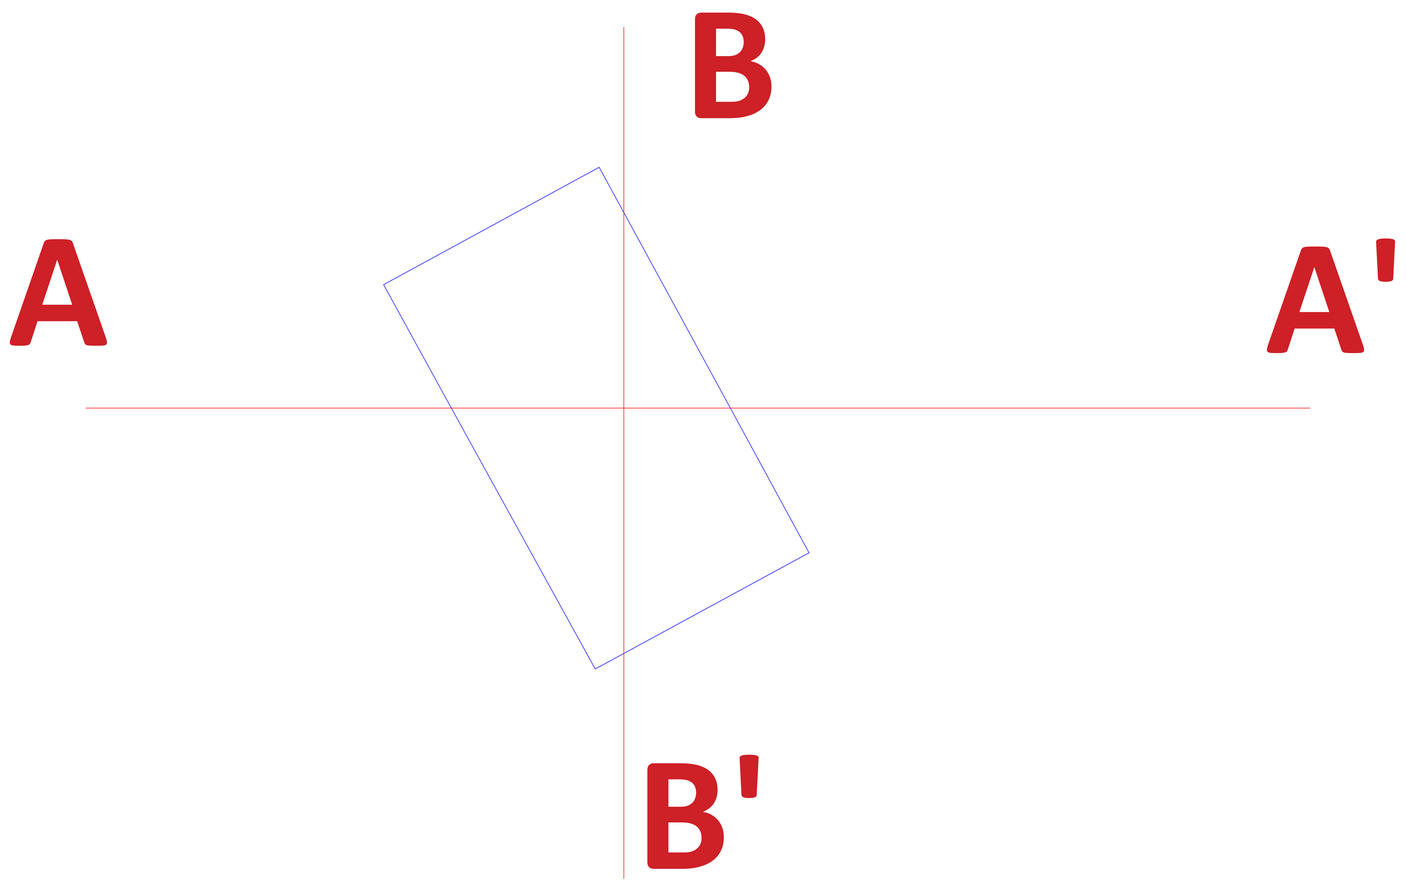

LEGENDA

- SOTTOSTAZIONE UTENTE (S.S.E.U.)
- NUOVE SE CERIGNOLA 380 / 150 kV
- CAVIDOTTO INTERRATO MT
- CAVIDOTTO INTERRATO AT
- AREA RECINTATA IMPIANTO

IMPIANTO

INDIVIDUAZIONE SEZIONI

SEZ A A '

Altezze: 1:1000
Lunghezze: 1:1000

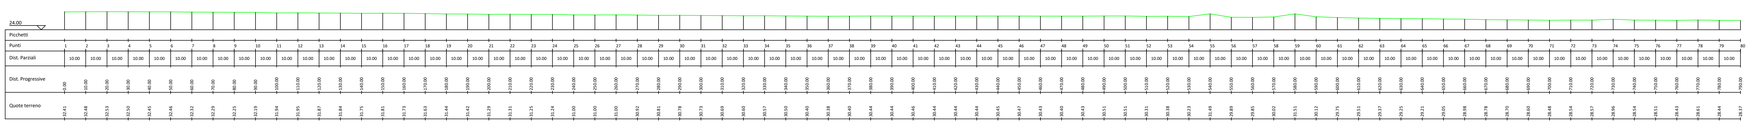

SEZ B B'

Altezze: 1:1000
Lunghezze: 1:1000

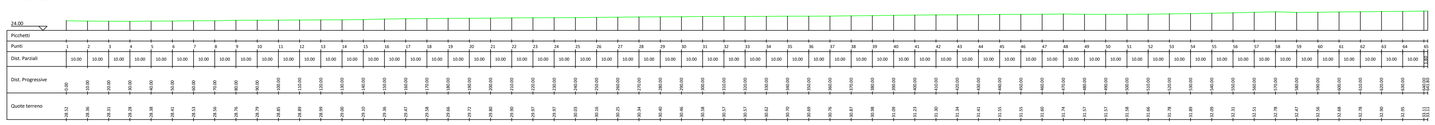

REGIONE PUGLIA

COMUNE DI CERIGNOLA

PROGETTO PER LA REALIZZAZIONE E L'ESERCIZIO DI UN IMPIANTO AGRIVOLTAICO AVENTE POTENZA P=26,720 MWp CIRCA E RELATIVE OPERE DI CONNESSIONE

Nome impianto CER02
Comune di Cerignola, Regione Puglia

PROGETTO DEFINITIVO

Codice pratica: **9O134A3**

N° Elaborato: **IN13**

ELABORATO:

PROFILI LONGITUDINALI E TRASVERSALI DEL TERRENO LOTTO "A"

COMMITTENTE:
Sole Verde s.a.s. della Praetorian s.r.l.
via Walter Von Vogelweide n°8
39100 Bolzano (BZ)
p.iva: 03124450218

PROGETTISTI:

Ing. Alessandro la Grasta

Ing. Luigi Tattoli

ORDINE DEGLI INGEGNERI PROVINCIA DI FOGGIA — INGEGNERE ALESSANDRO LA GRASTA — Sez. A - 7798 — SETTORE: CIVILE E AMBIENTALE / INDUSTRIALE / DELL'INFORMAZIONE

PROGETTAZIONE:

LTservice
energy solutions

LT SERVICE s.r.l.
via Trieste n°30, 70056 Molfetta (BA)
tel: 0803346537
pec: studiotecnicolt@pec.it

File: 9O134A3_ElaboratoGrafico_13.pdf | Folder: 9O134A3_ElaboratoGrafico.zip

REV.	DATA	SCALA	FORMATO	NOME FILE	DESCRIZIONE REVISIONE
00	05/05/2022	1 : 5000	A0		PRIMA EMISSIONE