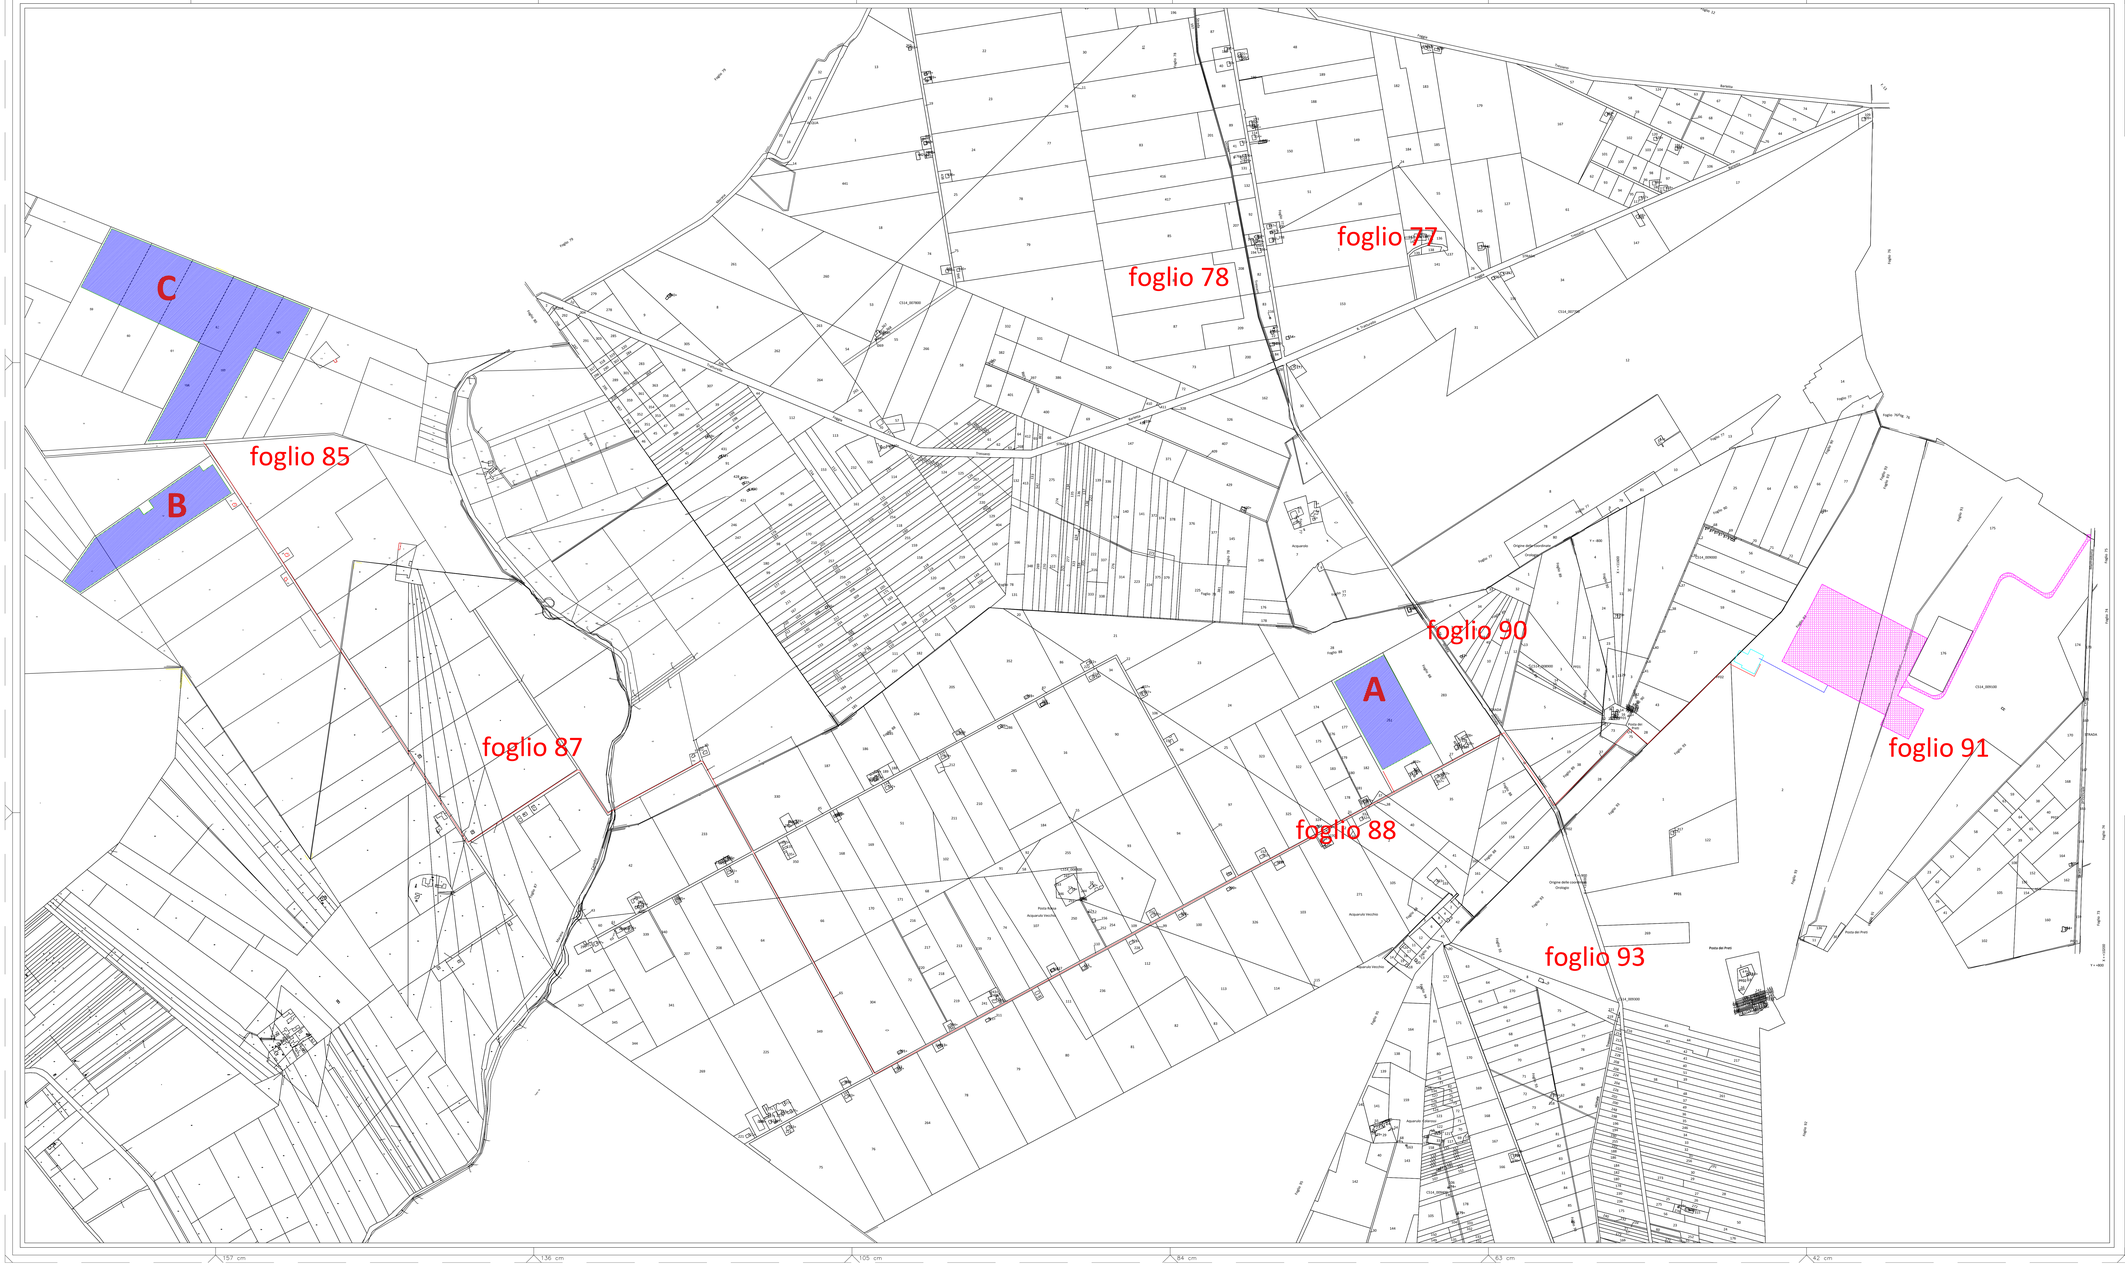

LEGENDA

- SOTTOSTAZIONE UTENTE (S.S.E.U.)
- NUOVE SE CERIGNOLA 380 / 150 kV
- CAVIDOTTO INTERRATO MT
- CAVIDOTTO INTERRATO AT
- AREA RECINTATA IMPIANTO

REGIONE PUGLIA

COMUNE DI CERIGNOLA

PROGETTO PER LA REALIZZAZIONE E L'ESERCIZIO DI UN IMPIANTO AGRIVOLTAICO AVENTE POTENZA P=26,720 MWp CIRCA E RELATIVE OPERE DI CONNESSIONE

Nome impianto CER02
Comune di Cerignola, Regione Puglia

PROGETTO DEFINITIVO

Codice pratica: **9O134A3**

N° Elaborato: **IN04**

ELABORATO:
INQUADRAMENTO IMPIANTO FOTOVOLTAICO ED ELETTRODOTTO DI CONNESSIONE SU CATASTALE

COMMITTENTE:
Sole Verde s.a.s. della Praetorian s.r.l.
via Walter Von Vogelweide n°8
39100 Bolzano (BZ)
p.iva: 03124450218

PROGETTISTI:
Ing. Alessandro la Grasta
ORDINE INGEGNERI PROV. BARI
ALESSANDRO LA GRASTA
Sez. A - 7780
Ing. Luigi Tattoli
ORDINE INGEGNERI PROV. BARI
LUIGI TATTOLI
Sez. A - 7960

PROGETTAZIONE:
LTservice
LT SERVICE s.r.l.
via Trieste n°36, 76016 Margherita (BA)
tel. 0883/1996000
pec: ltsuddestinfo@pec.it

File: 9O134A3_ElaboratoGrafico_04.pdf | Folder: 9O134A3_ElaboratoGrafico.zip

REV.	DATA	SCALA	FORMATO	NOME FILE	DESCRIZIONE REVISIONE
00	05/05/2022	1 : 4000	A1X3		PRIMA EMISSIONE