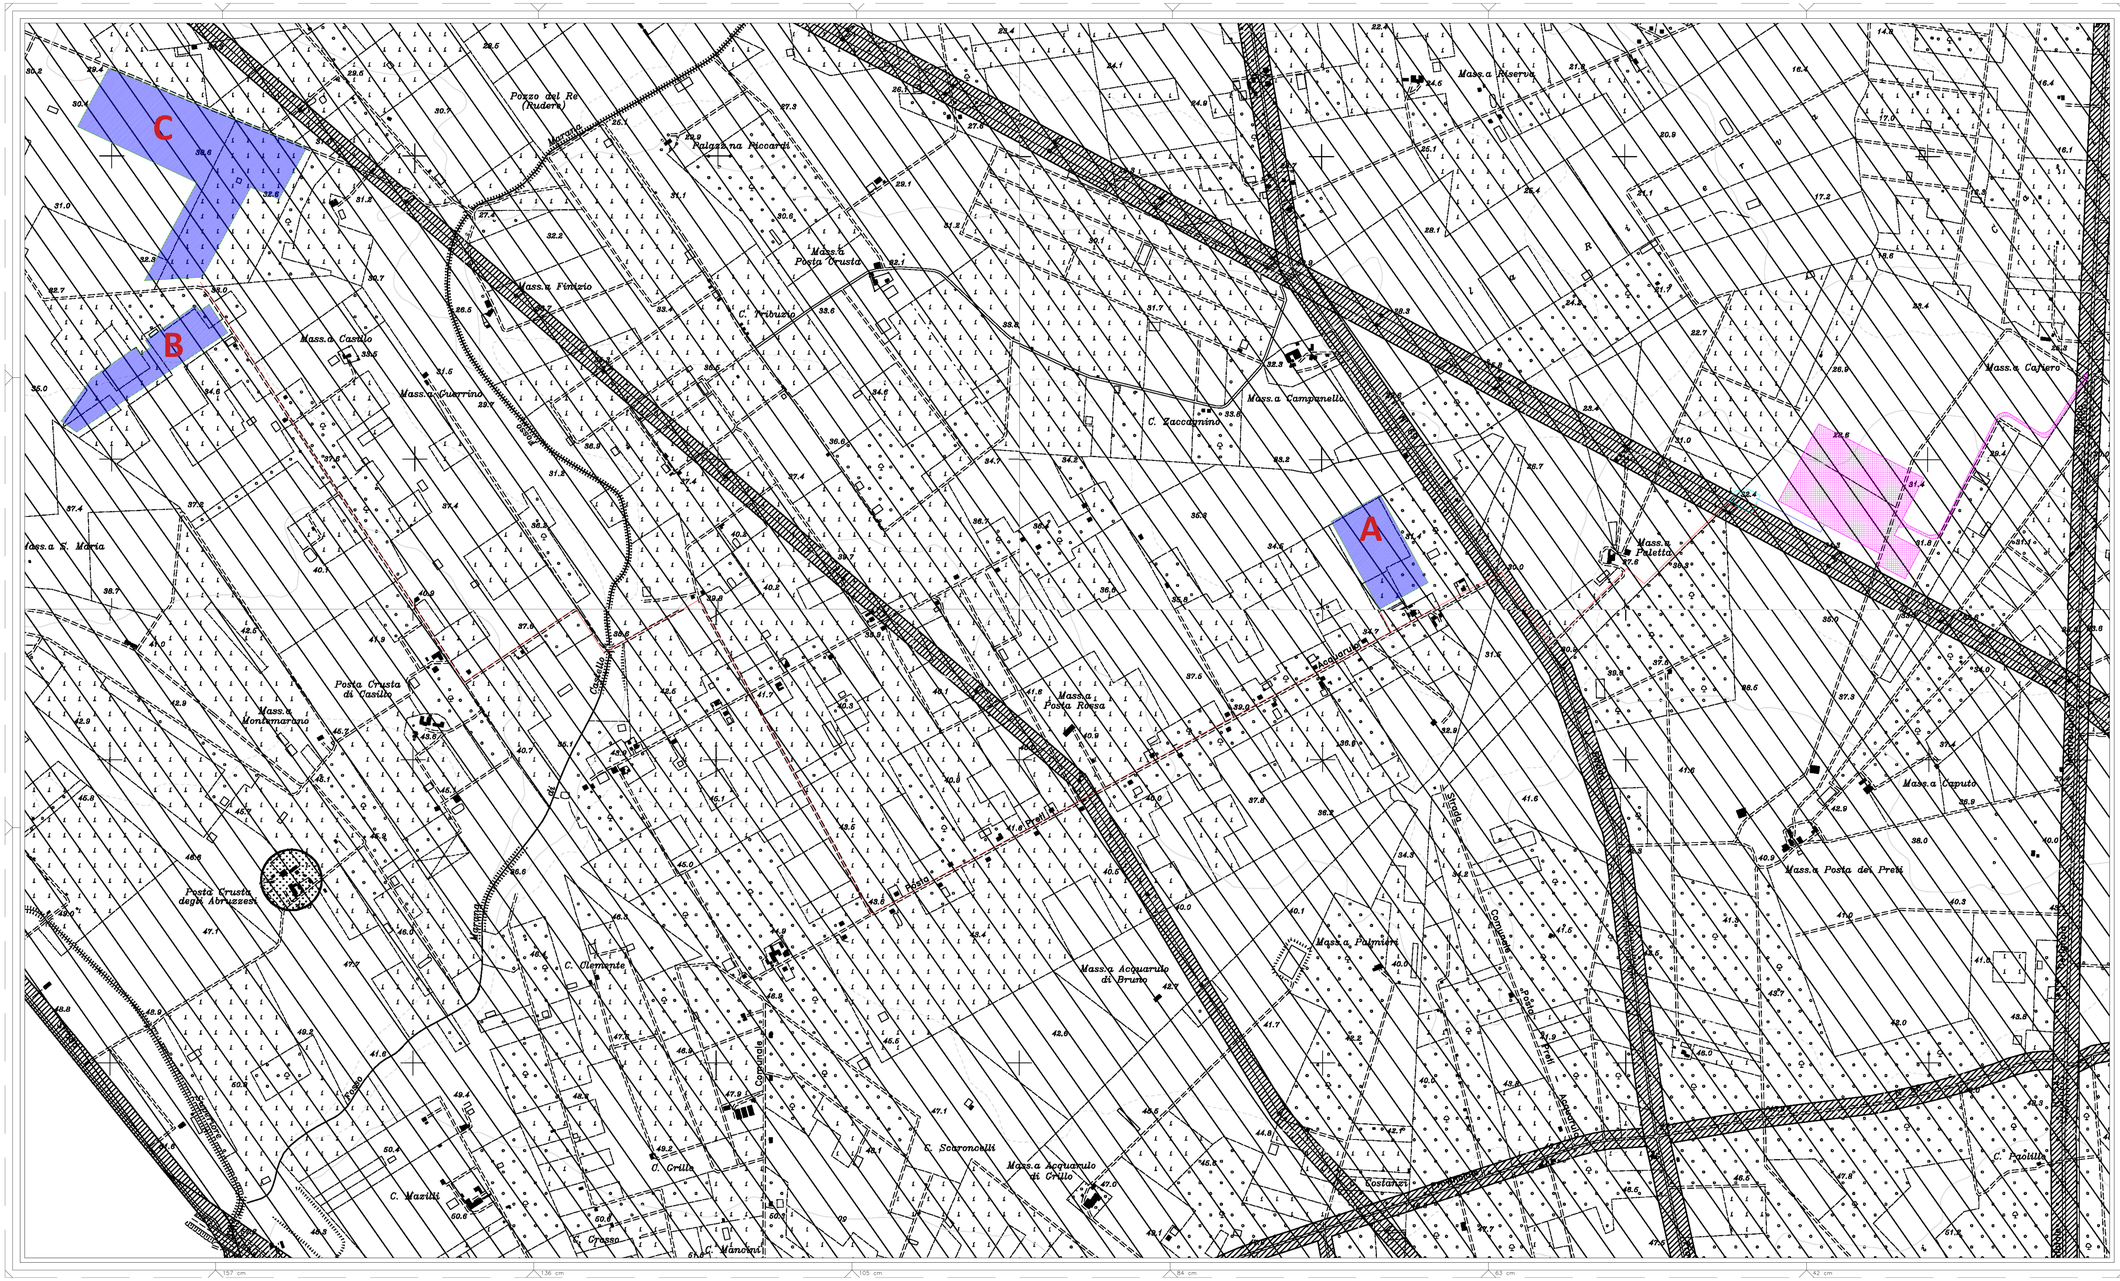

LEGENDA

- SOTTOSTAZIONE UTENTE (S.S.E.U.)
- NUOVE SE CERIGNOLA 380 / 150 kV
- CAVIDOTTO INTERRATO MT
- CAVIDOTTO INTERRATO AT
- AREA RECINTATA IMPIANTO

Azzonamento

Legenda

Zone omogenee

- A4 - Complessi di edifici rurali
- E- Agricola

Aree ed elementi soggetti a tutela integrale

- Aree di rilevante interesse biologico naturalistico e riserve naturali

Fasce di rispetto

- stradale, ferroviaria e degli elettrodotti
- ..... confine comunale

Siti di Importanza Comunitaria

- Area SIC "Zone umide della Capitanata"
- Area SIC "Valle Ofanto - Lago di Capacciotti"
- Area di ampliamento del SIC "Zone umide della Capitanata"
- Area di ampliamento del SIC "Valle Ofanto - Lago di Capacciotti"

REGIONE PUGLIA

COMUNE DI CERIGNOLA

PROGETTO PER LA REALIZZAZIONE E L'ESERCIZIO DI UN IMPIANTO AGRIVOLTAICO AVENTE POTENZA P=26,720 MWp CIRCA E RELATIVE OPERE DI CONNESSIONE

Nome impianto CER02
Comune di Cerignola, Regione Puglia

PROGETTO DEFINITIVO

Codice pratica: 9O134A3

N° Elaborato: IN12

ELABORATO:
INQUADRAMENTO PUG IMPIANTO FOTOVOLTAICO ED ELETTRODOTTO DI CONNESSIONE

COMMITTENTE:
Solar Verde s.a.s. della Praetorian s.r.l.
via Walter Von Vogelweide n°8
39100 Bolzano (BZ)
p.iva: 03124450218

PROGETTISTI:

Ing. Alessandro la Grasta — ORDINE DEGLI INGEGNERI PROV. BARI — ALESSANDRO LA GRASTA — Sez. A - 7799

Ing. Luigi Tattoli — ORDINE DEGLI INGEGNERI PROV. BARI — LUIGI TATTOLI — Sez. A - 7980

PROGETTAZIONE:
LTservice Ing. Associati
LT SERVICE s.r.l.
via Trieste n°39, 76006 Moffetta (BA)
tel. 0883/992111
pec: ltservicesrl@pec.it

File: 9O134A3_ElaboratoGrafico_12.pdf | Folder: 9O134A3_ElaboratoGrafico.zip

REV.	DATA	SCALA	FORMATO	NOME FILE	DESCRIZIONE REVISIONE
00	05/05/2022	1 : 5000	A1X3		PRIMA EMISSIONE