



PLANIMETRIA - CARTA IGM scala 1: 25 000

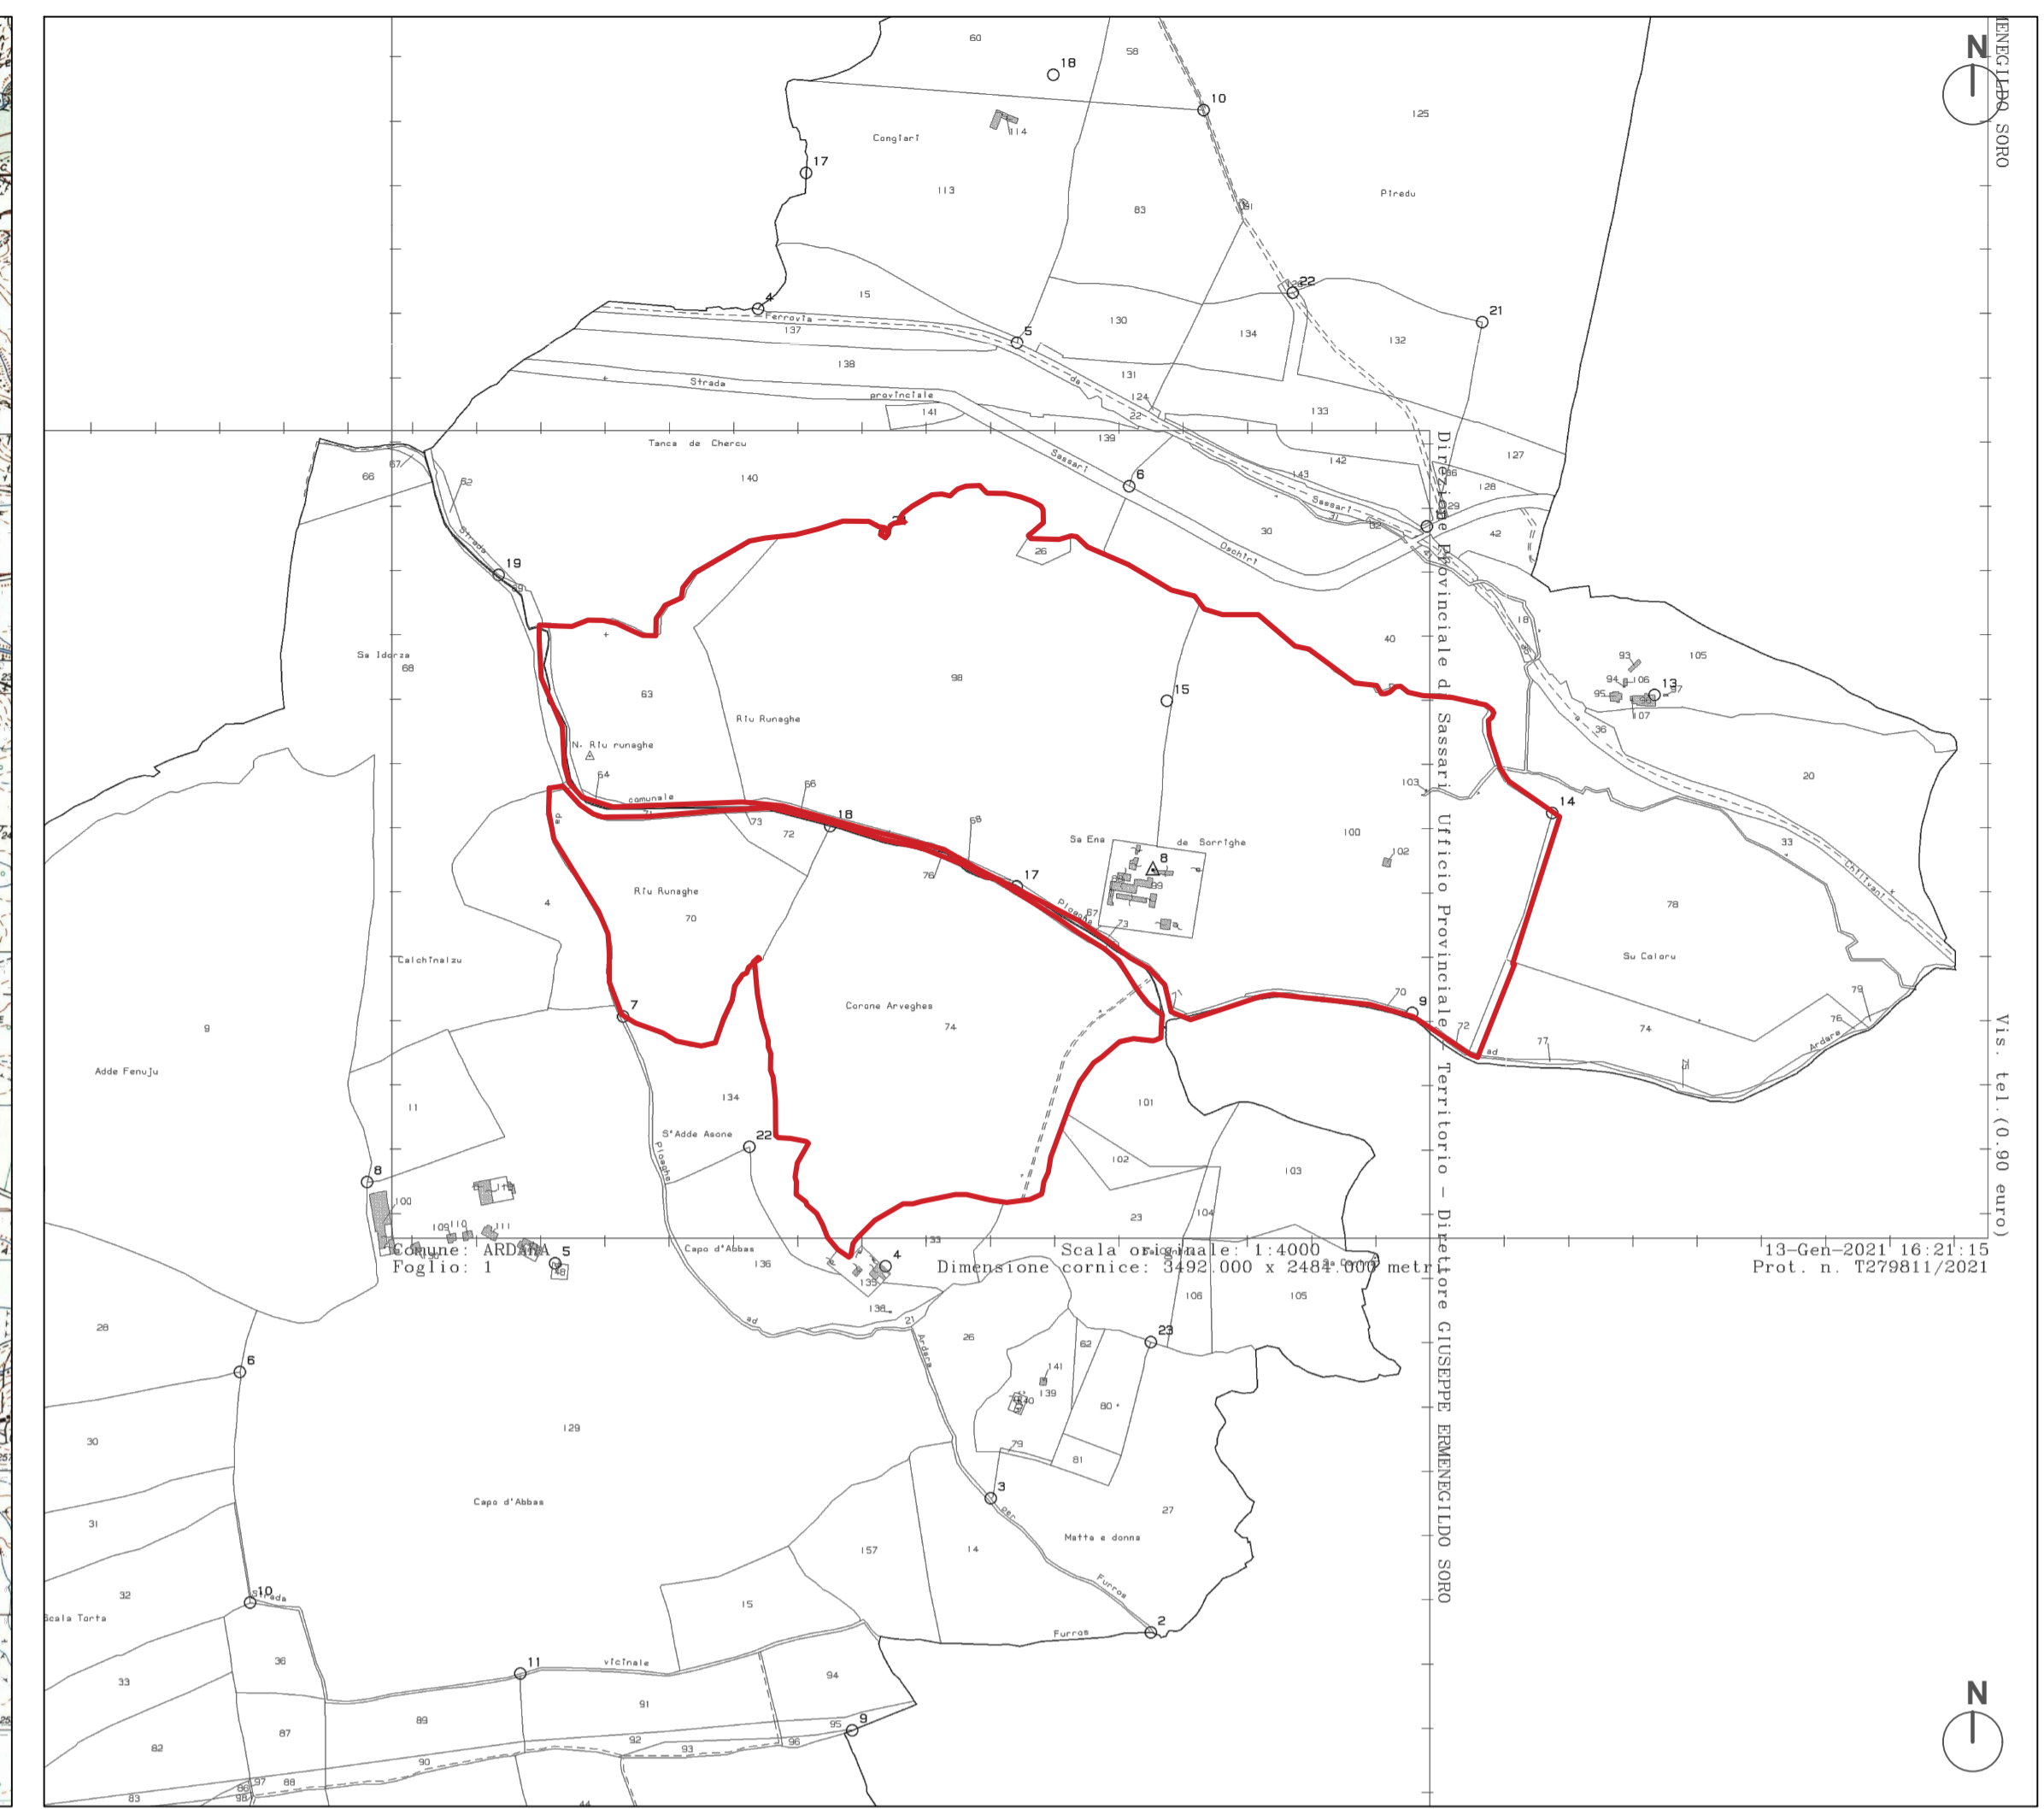

PLANIMETRIA CATASTALE scala 1: 10 000

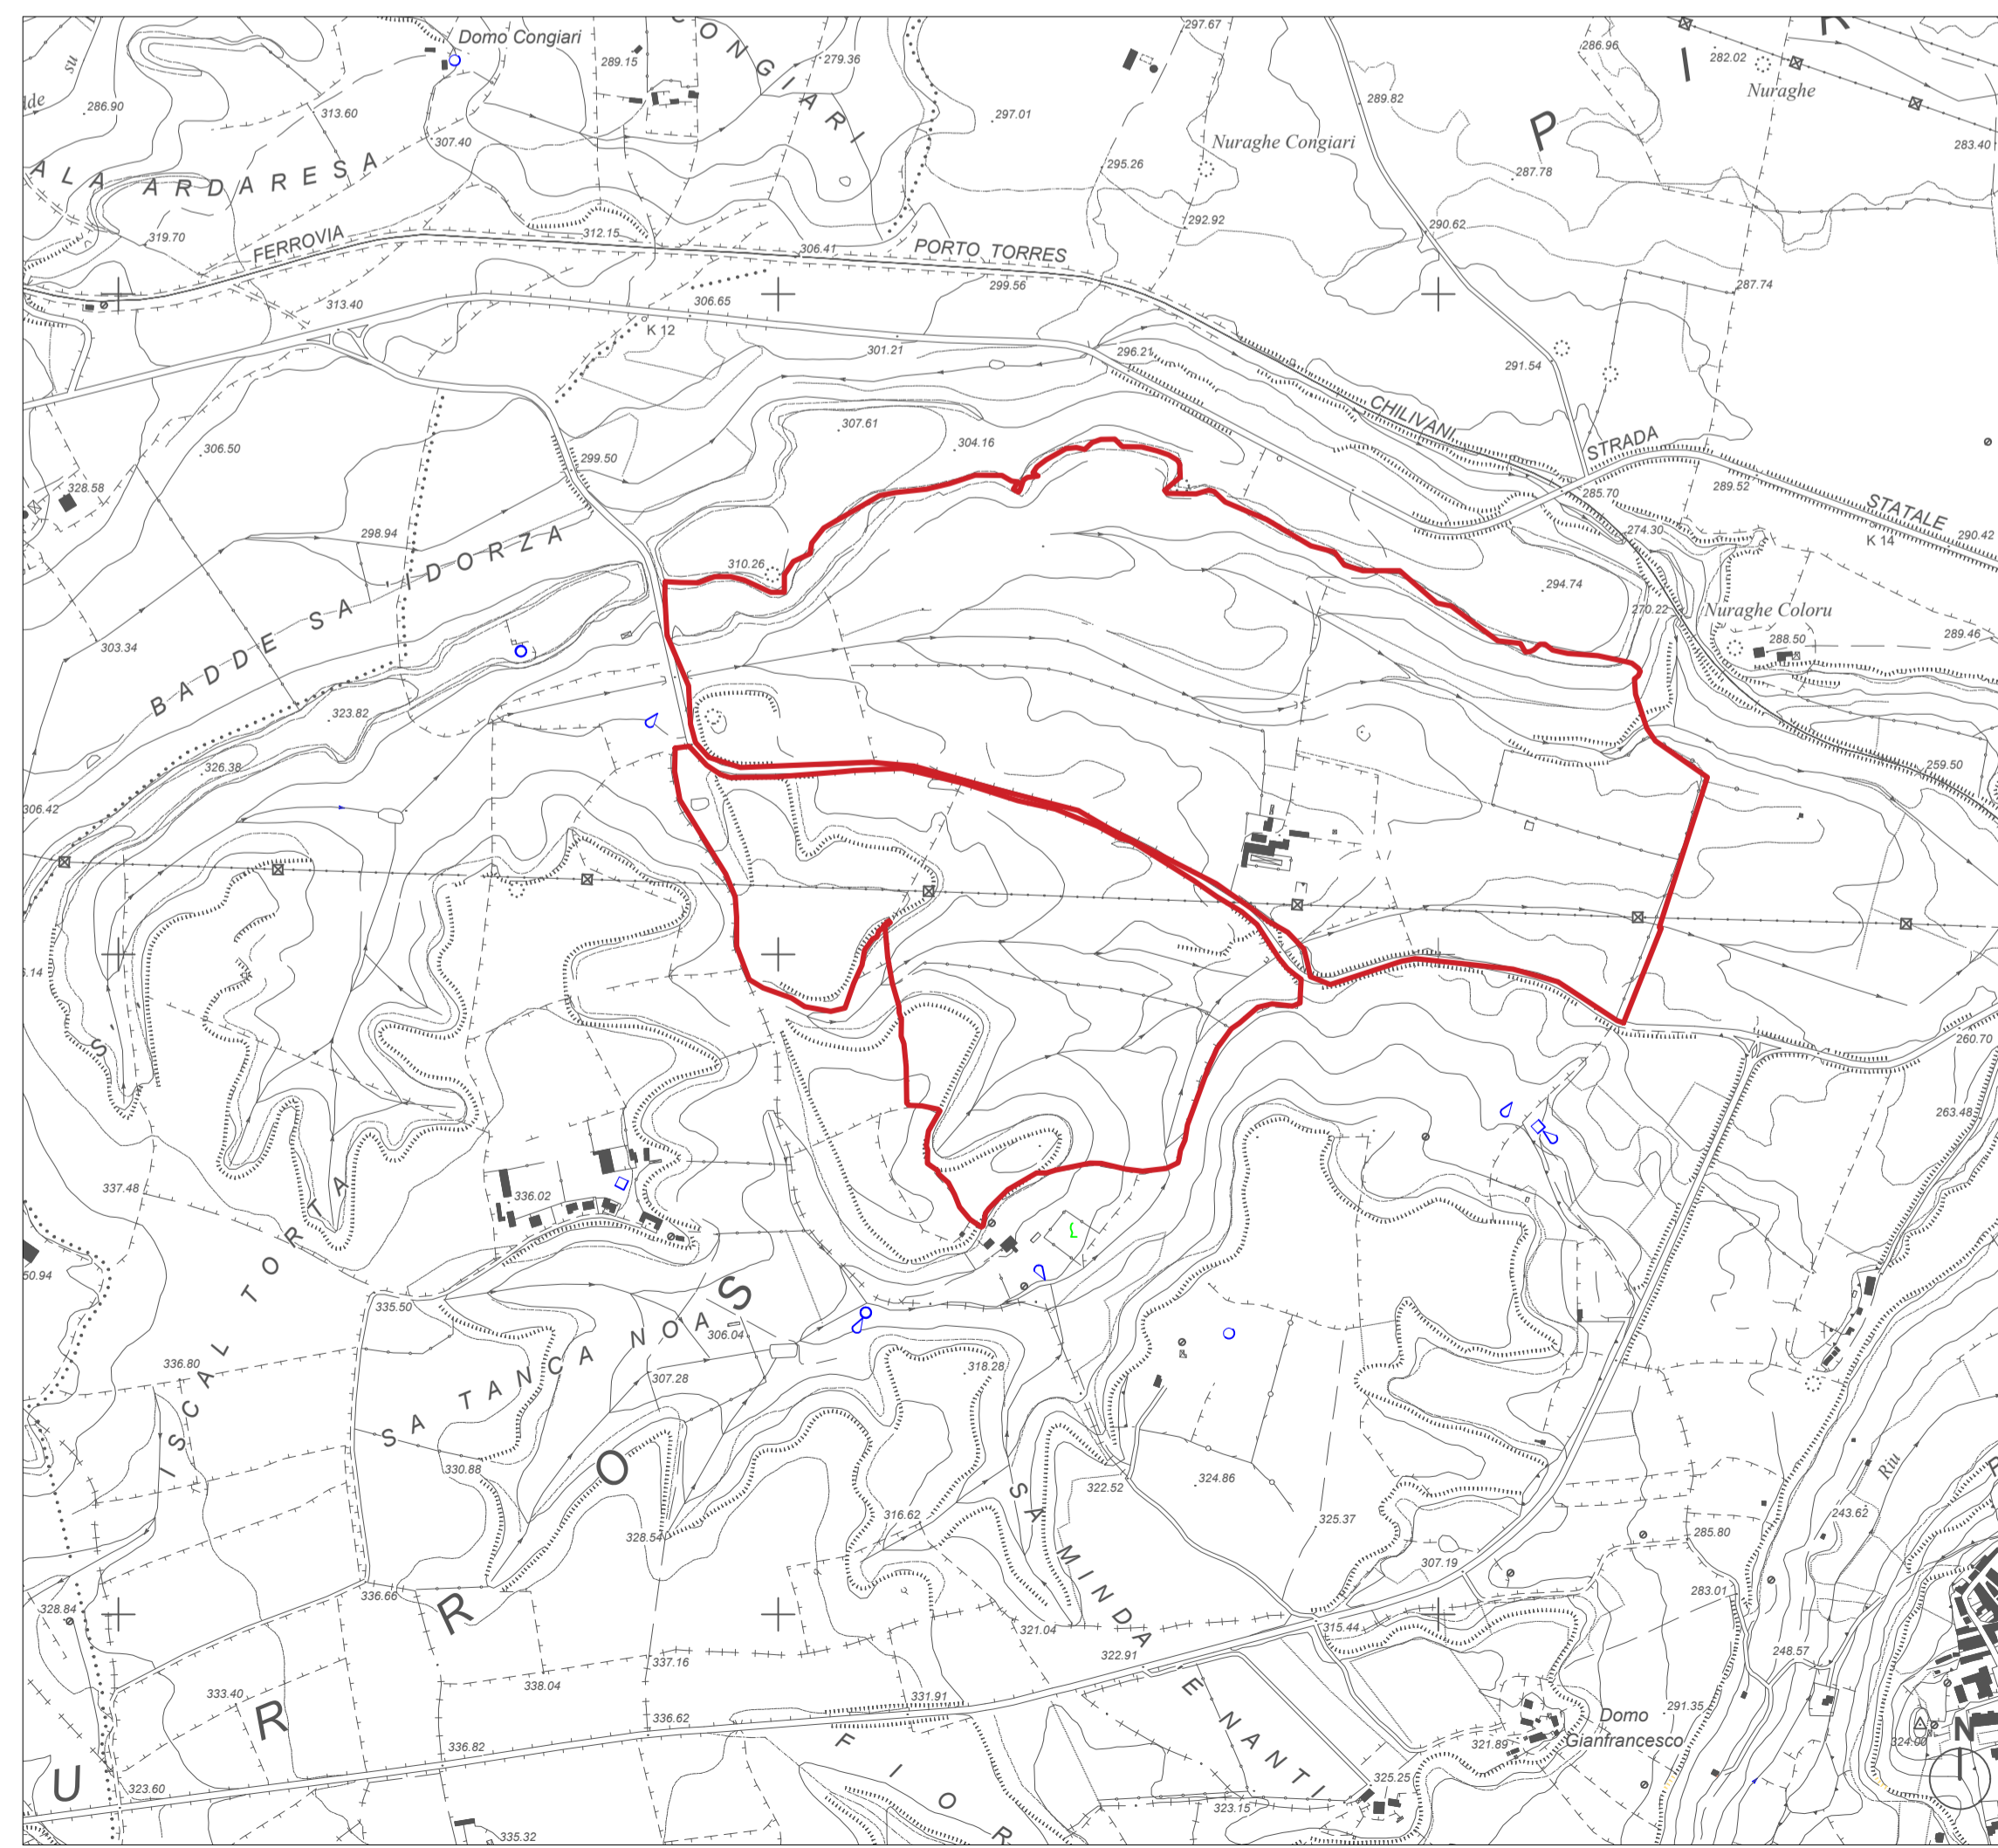

PLANIMETRIA - CARTA CTR scala 1: 10 000



PLANIMETRIA ORTOFOTO scala 1:10 000

STUDIO ALCHEMIST
Ing. Stefano Floris - Arch. Cinzia Nieddu

Via Isola San Pietro 3 - 09126 Cagliari (CA)
Via Semplicio Spano 10 - 07026 Olbia (OT)

stefano.floris@studioalchemist.it
cinzia.nieddu@studioalchemist.it

www.studioalchemist.it



COMUNE DI ARDARA

OGGETTO
REALIZZAZIONE DI IMPIANTO FOTOVOLTAICO A TERRA
29,51 MW - TIPO A INSEGUIMENTO MONOASSIALE

COMMITTENTE
ENERGYARDARA1 SRL
Via Semplicio Spano 10 - 07026 Olbia (OT)

PROGETTO DEFINITIVO

ELABORATO
INQUADRAMENTO TERRITORIALE -
UBICAZIONE AREA D'INTERVENTO

NUMERO ELABORATO
AV 01
SCALA: VARIE
DATA: APRILE 2022

3	Terza emissione			
2	Seconda emissione			
1	Prima emissione	Arch. Chiara Martis	Arch. Valentina Madeddu	Ing. S. Floris

REV.	DATA	DESCRIZIONE	REDATTO	CONTROLLATO	APPROVATO

DEF IMPIANTI 00

STUDIO ALCHEMIST: Ing. Stefano Floris Arch. Cinzia Nieddu	PROGETTISTA - TIMBRO E FIRMA	PROGETTISTA - TIMBRO E FIRMA
COLLABORATORI: Arch. Chiara Martis Arch. Valentina Madeddu Arch. Elena Porcu Arch. Luigi Meresu Geom. Mario Strinna Geom. Alberto Barroccu		