

PLANIMETRIA DI CANTIERE - NOTE IMPORTANTI


LA PRESENTE TAVOLA COMPLETA IL PIANO DI SICUREZZA E COORDINAMENTO. NEL CASO IN CUI SI VOGLIANO EFFETTUARE DELLE MODIFICHE AL PSC, AL CRONOPROGRAMMA, ALLE LAVORAZIONI, ALLE ATTREZZATURE PREVISTE, ETC., OCCORRERÀ CONTATTARE IL COORDINATORE DELLA SICUREZZA IN FASE DI ESECUZIONE PRIMA DI ESEGUIRE L'ATTIVITÀ IN ESAME.

PRIMA DI INIZIARE I LAVORI, IMPRESE E LAVORATORI AUTONOMI DOVRANNO DARNE AVVISO SCRITTO AL COORDINATORE DELLA SICUREZZA IN FASE DI ESECUZIONE E INVIARE I DOCUMENTI E LE INFORMAZIONI RICHIESTE PER LEGGE DAL COORDINATORE O DAL RESPONSABILE DEI LAVORI: PROGETTISTA.

LA RECINZIONE DI CANTIERE POTRÀ SUBIRE VARIAZIONI IN FASE DI REALIZZAZIONE DELLE OPERE. PRIMA ACCETTAZIONE DEL CSE E SI DOVRANNO REALIZZARE A DELIMITAZIONE DELLE AREE DI LAVORAZIONE LIMITATAMENTE AL RISTRETTO PERIODO TEMPORALE DELLE STESSA, IN MODO DA INTRALCIARE IL MENO POSSIBILE LE AREE APERTE AL PUBBLICO.

L'UBICAZIONE DELLE VARIE ZONE DOVRANNO ESSERE CONCORDATE CON IL CSE.

LEGENDA	
	Ingresso al Cantiere
	Recinzione di cantiere in polietilene h=1m
	Zona di lavoro
	Area stoccaggio rifiuti
	O&M Building
	Cartellonistica
	Avviso stradale
	Magazzino
	Locale SCADA
	Volume Control
	Area sottostazione
	Parcheggi (10 posti auto, 4 posti autogru)

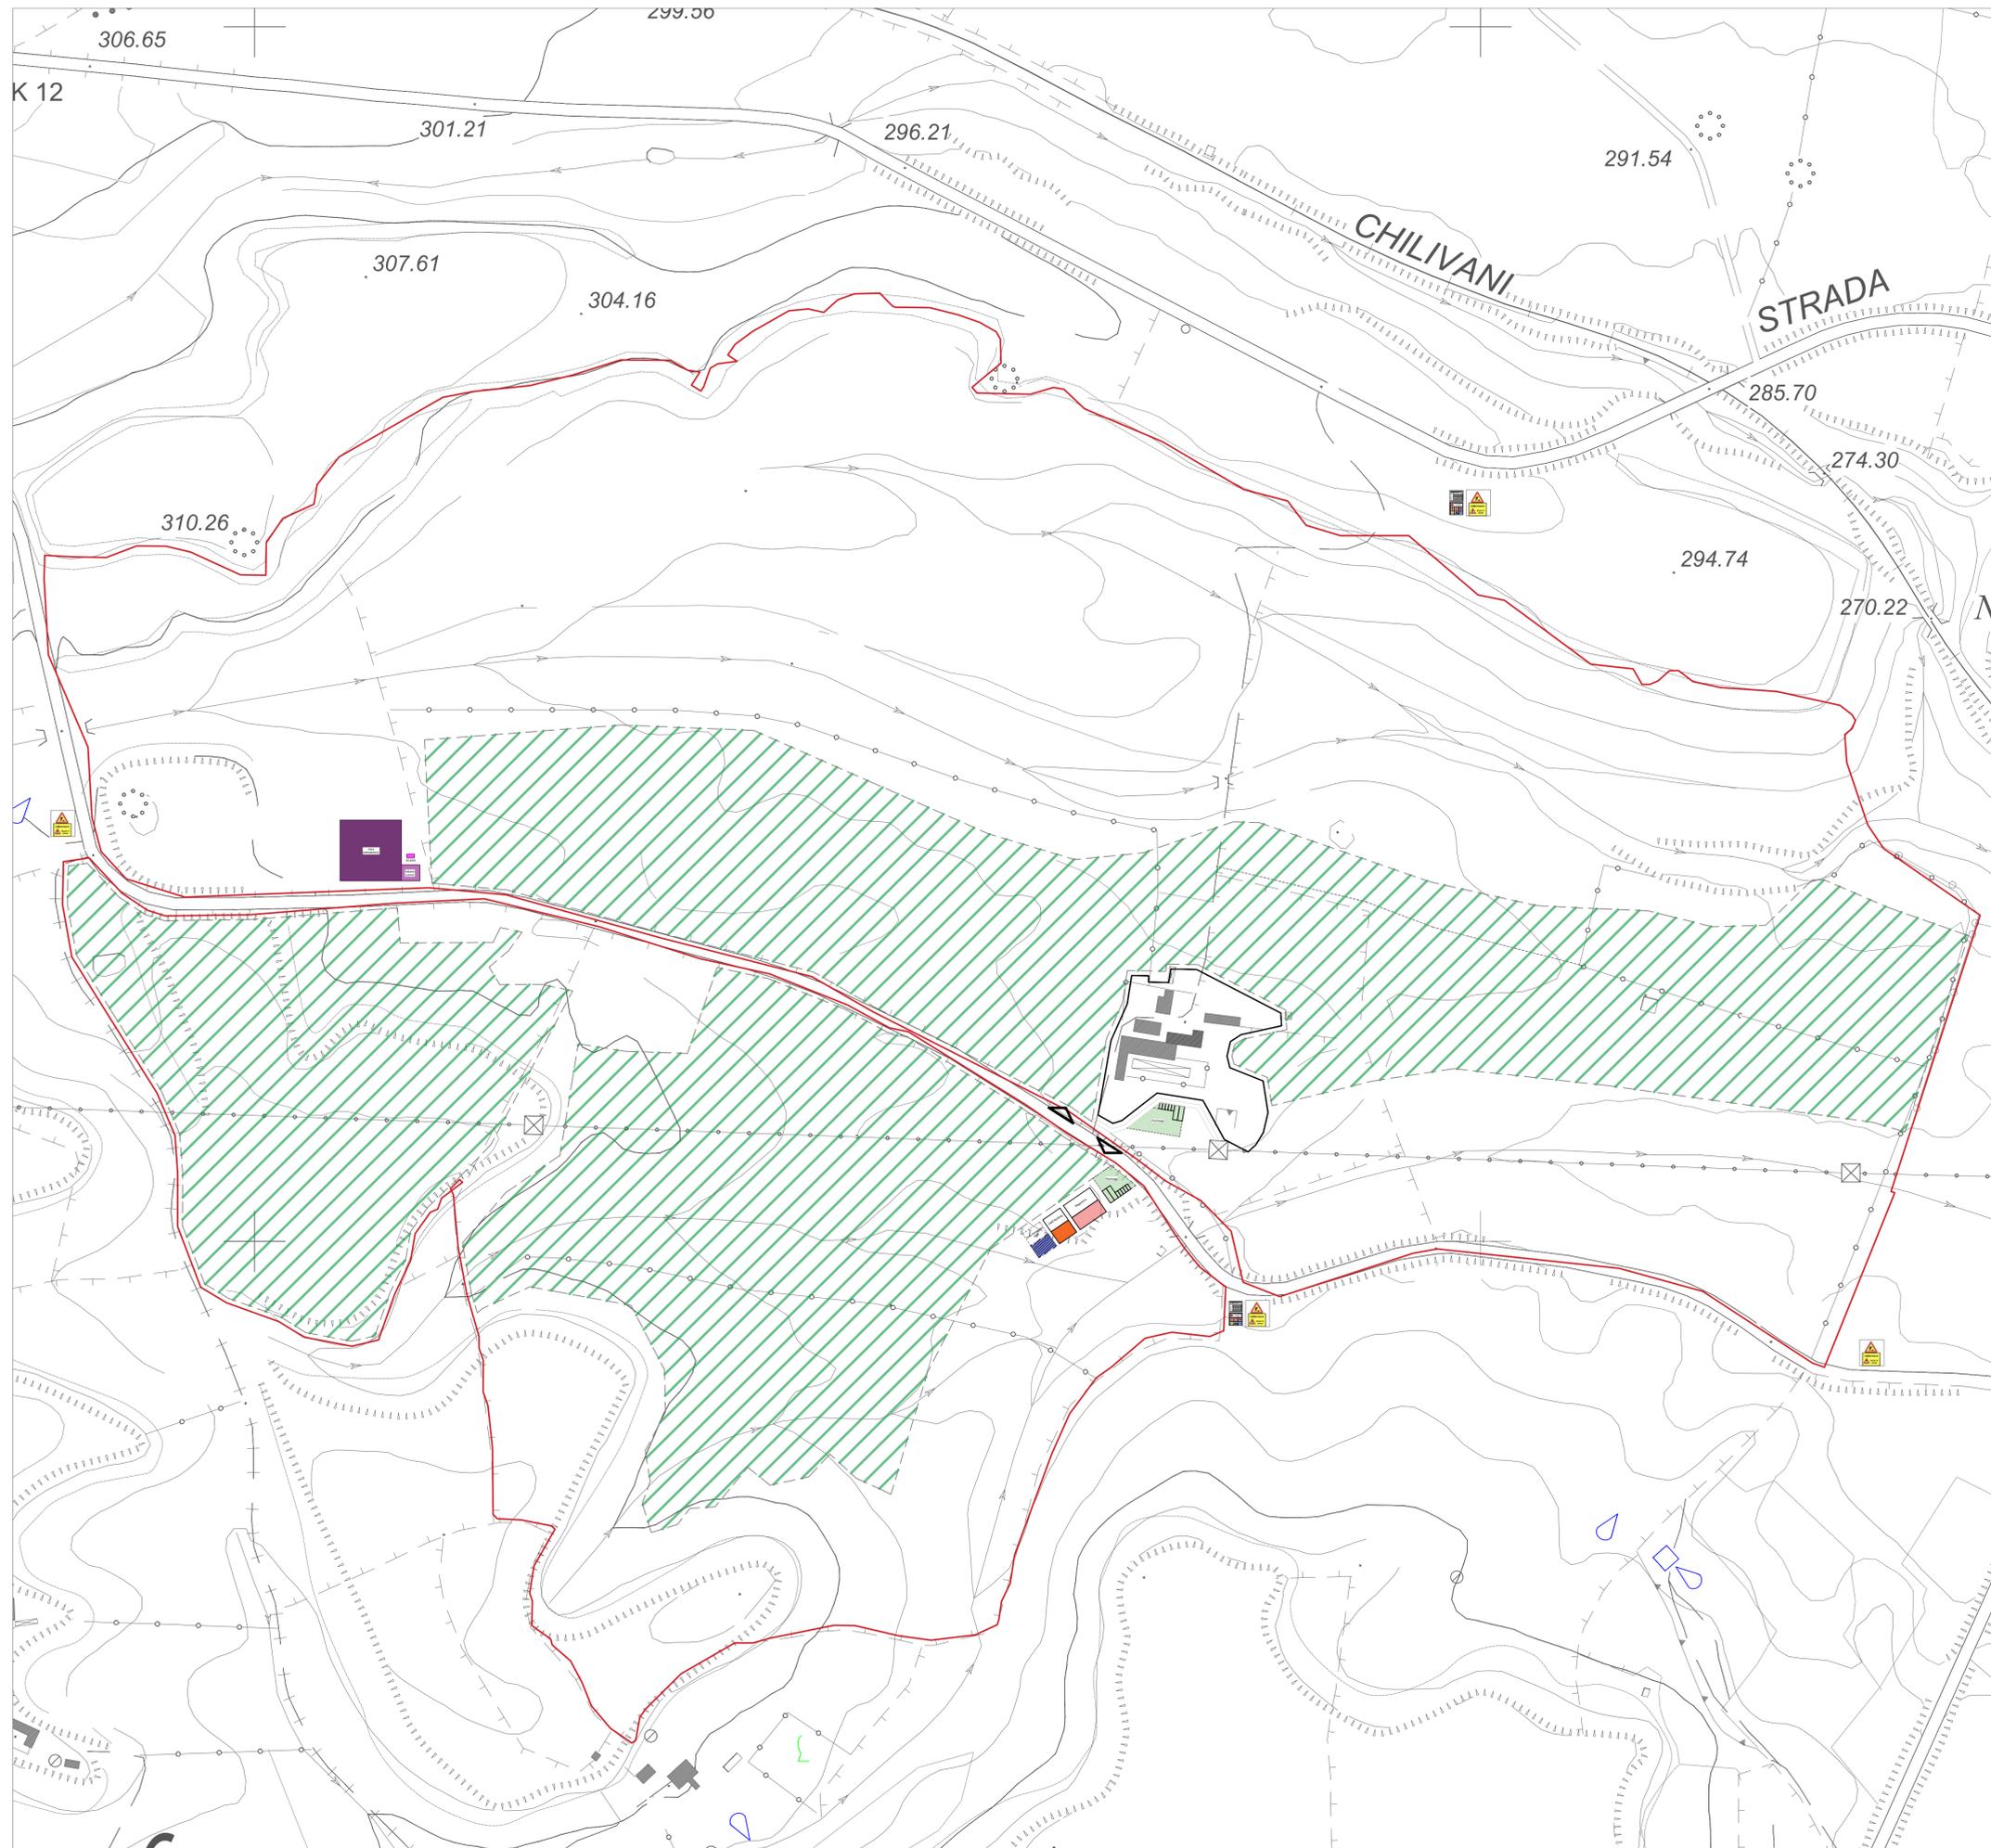

PLANIMETRIA DI CANTIERE

STUDIO ALCHEMIST
Ing. Stefano Floris - Arch. Cinzia Nieddu

Via Isola San Pietro 3 - 09126 Cagliari (CA)
Via Semplice Spano 10 - 07026 Olbia (OT)

stefano.floris@studioalchemist.it
cinzia.nieddu@studioalchemist.it

www.studioalchemist.it

COMUNE DI ARDARA

OGGETTO
**REALIZZAZIONE DI IMPIANTO FOTOVOLTAICO A TERRA
29,51 MW - TIPO A INSEGUIMENTO MONOASSIALE**

COMMITTENTE
ENERGYARDARA1 SRL
Via Semplice Spano 10 - 07026 Olbia (OT)

PROGETTO DEFINITIVO

ELABORATO

PLANIMETRIA DI CANTIERE

NUMERO ELABORATO

AV 15

SCALA: 1 : 1000

DATA: APRILE 2022

3	Terza emissione				
2	Seconda emissione				
1	Prima emissione	Arch. Chiara Martis	Arch. Valentina Madeddu	Ing. S. Floris	
REV.	DATA	DESCRIZIONE	REDATTO	CONTROLLATO	APPROVATO
			DEF	IMPIANTI	00
CODICE COMMESSA	NOME FILE	FASE PROGETTUALE	CATEGORIA	REV.	

STUDIO ALCHEMIST:
Ing. Stefano Floris
Arch. Cinzia Nieddu

COLLABORATORI:
Arch. Chiara Martis
Arch. Valentina Madeddu
Arch. Elena Porcu
Arch. Luigi Merzu
Geol. Mario Strinna
Geom. Alberto Baroccu

PROGETTISTA - TIMBRO E FIRMA

PROGETTISTA - TIMBRO E FIRMA