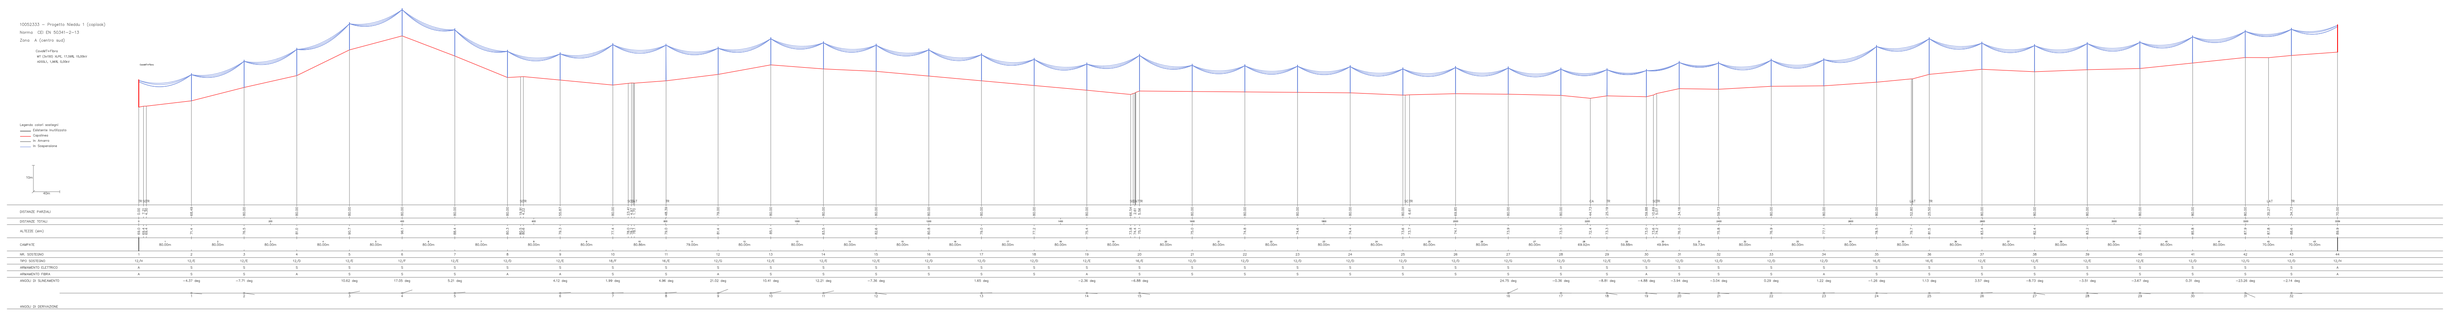

STUDIO TECNICO
ing. MARCO GENNARO BALZANO
Via Ten. Gallo, 9 - 74123 TARANTO (TA)
Tel. 39-331.6774367 | Fax 39-099.9944141
e-mail: info@ingbalzano.com
www.ingbalzano.com

Rev.	Data	Descrizione
R0	Progetto Preliminare	

Titolo: PROGETTO PRELIMINARE
Oggetto: PROFILO PLANO-ALTIMETRICO

GREEN GENIUS ITALY UTILITY 14 S.R.L.

Impianto: IMPIANTO FOTOVOLTAICO DI TIPO UTILITY SCALE
Progettista: Ing. Marco Balzano
Ordine degli Ingegneri di Taranto n.1284

Data: 28/09/2021
Scala: 1:10000
Revisione: R0
Project Title: SV671
Drawing No.: LE.03

v.04MBG A1