PROGETTO IMPIANTO DI RETE E-DISTRIBUZIONE

IMPIANTO DI RETE PER LA CONNESSIONE 15 kV
DELL'IMPIANTO DI PRODUZIONE
FOTOVOLTAICO POTENZA 6.000 kW

COMUNE DI PISCINAS (SU)

PIANO TECNICO
PROGETTO DEFINITIVO

IDENTIFICATIVO ELABORATO				
NUM. CLIENTE	**POD**	**ITER**	**COD. RINTRAC.**	**DATA**
033725035	IT001E033725035	9234507600001	**280245644**	11/10/2021

LIV. PROG.	TITOLO ELABORATO	N.ELABORATO	FOGLIO	N.FOGLIO	SCALA
PD	Schema Elettrico	UE.01	-	-	

Firmato digitalmente da
MARCO GENNARO BALZANO
Data e ora della firma: 02/03/2022 17:49:29

REV.	DATA	ESEGUITO	VERIFICATO	APPROVATO	DESCRIZIONE REVISIONI
R0	11/10/2021				*Prima Emissione*

Progettista:
StudioTECNICO - ing.MarcoBALZANO
Via Cancello Rotto, 03 | 70125 Bari (BA)
+39 331.6794367
www.ingbalzano.com

Gestore Rete Elettrica:
e-distribuzione

FIRMA PER IL BENESTARE

Committente:
GREEN GENIUS ITALY UTILITY 14 S.R.L.
Corso Giuseppe Garibaldi, 49
20121 Milano (MI)
P.IVA 11036300967

Gli elaborati contengono informazioni riservate e sono di proprietà del progettista che ne vieta la riproduzione in nessun formato di stampa e/o elettronica, compresa copia fotostatica e memorizzazione elettronica senza autorizzazione espressa per iscritto degli autori. A rigore di legge la Società tutela i propri diritti
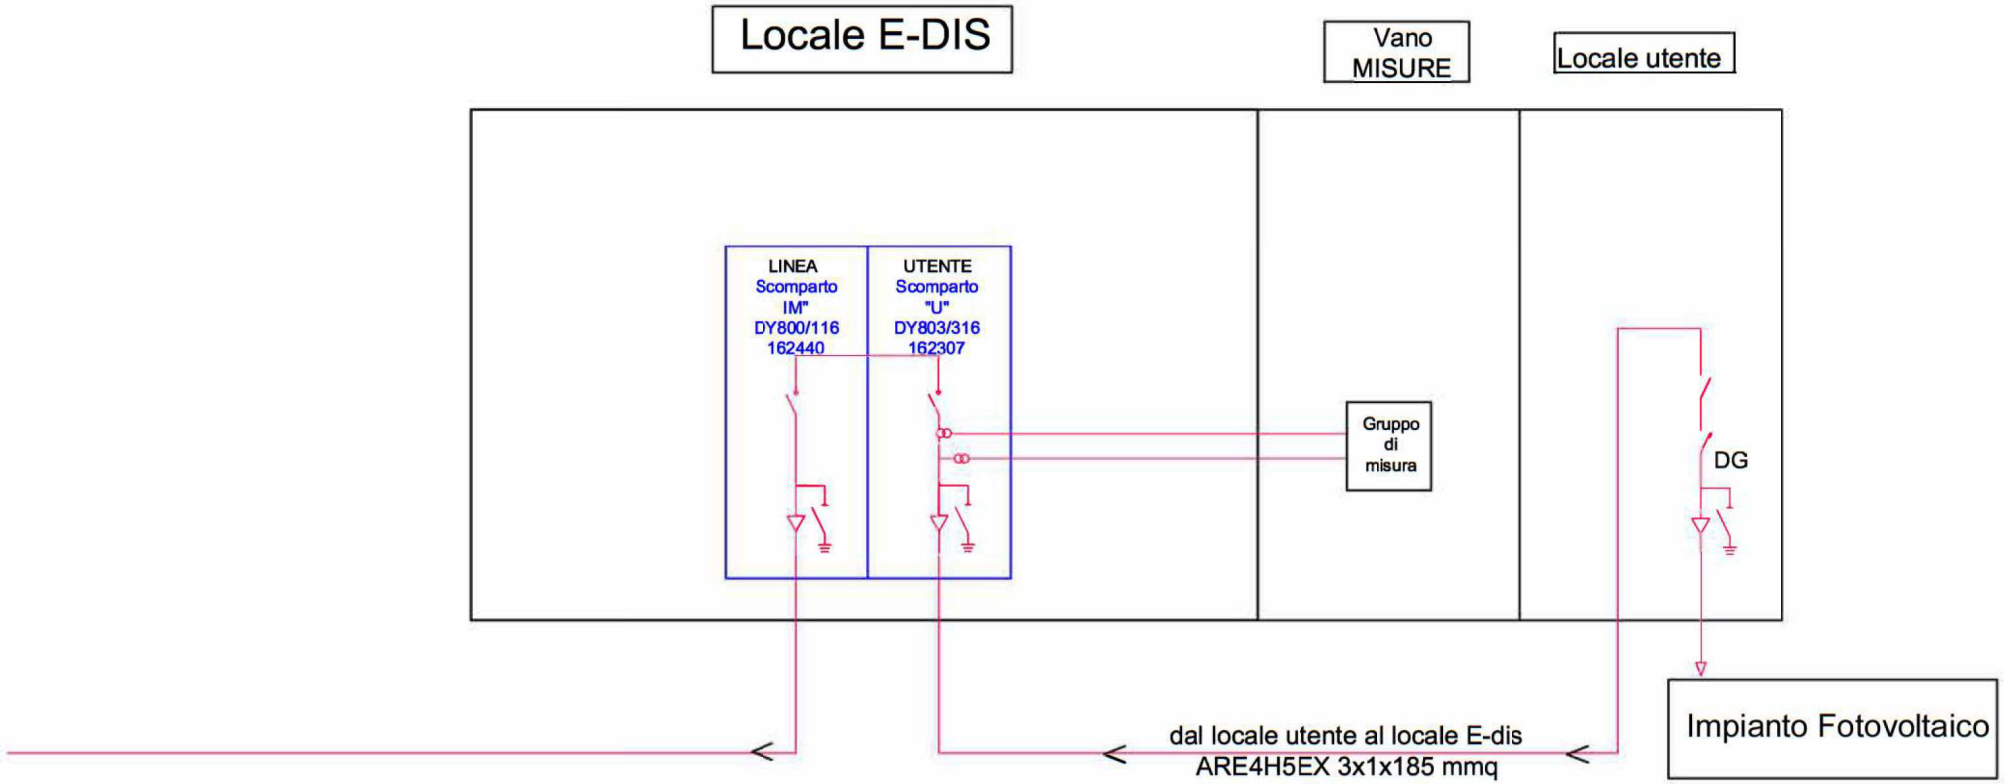
Schema elettrico cabina