


4.2.3 Standard Box Cliente

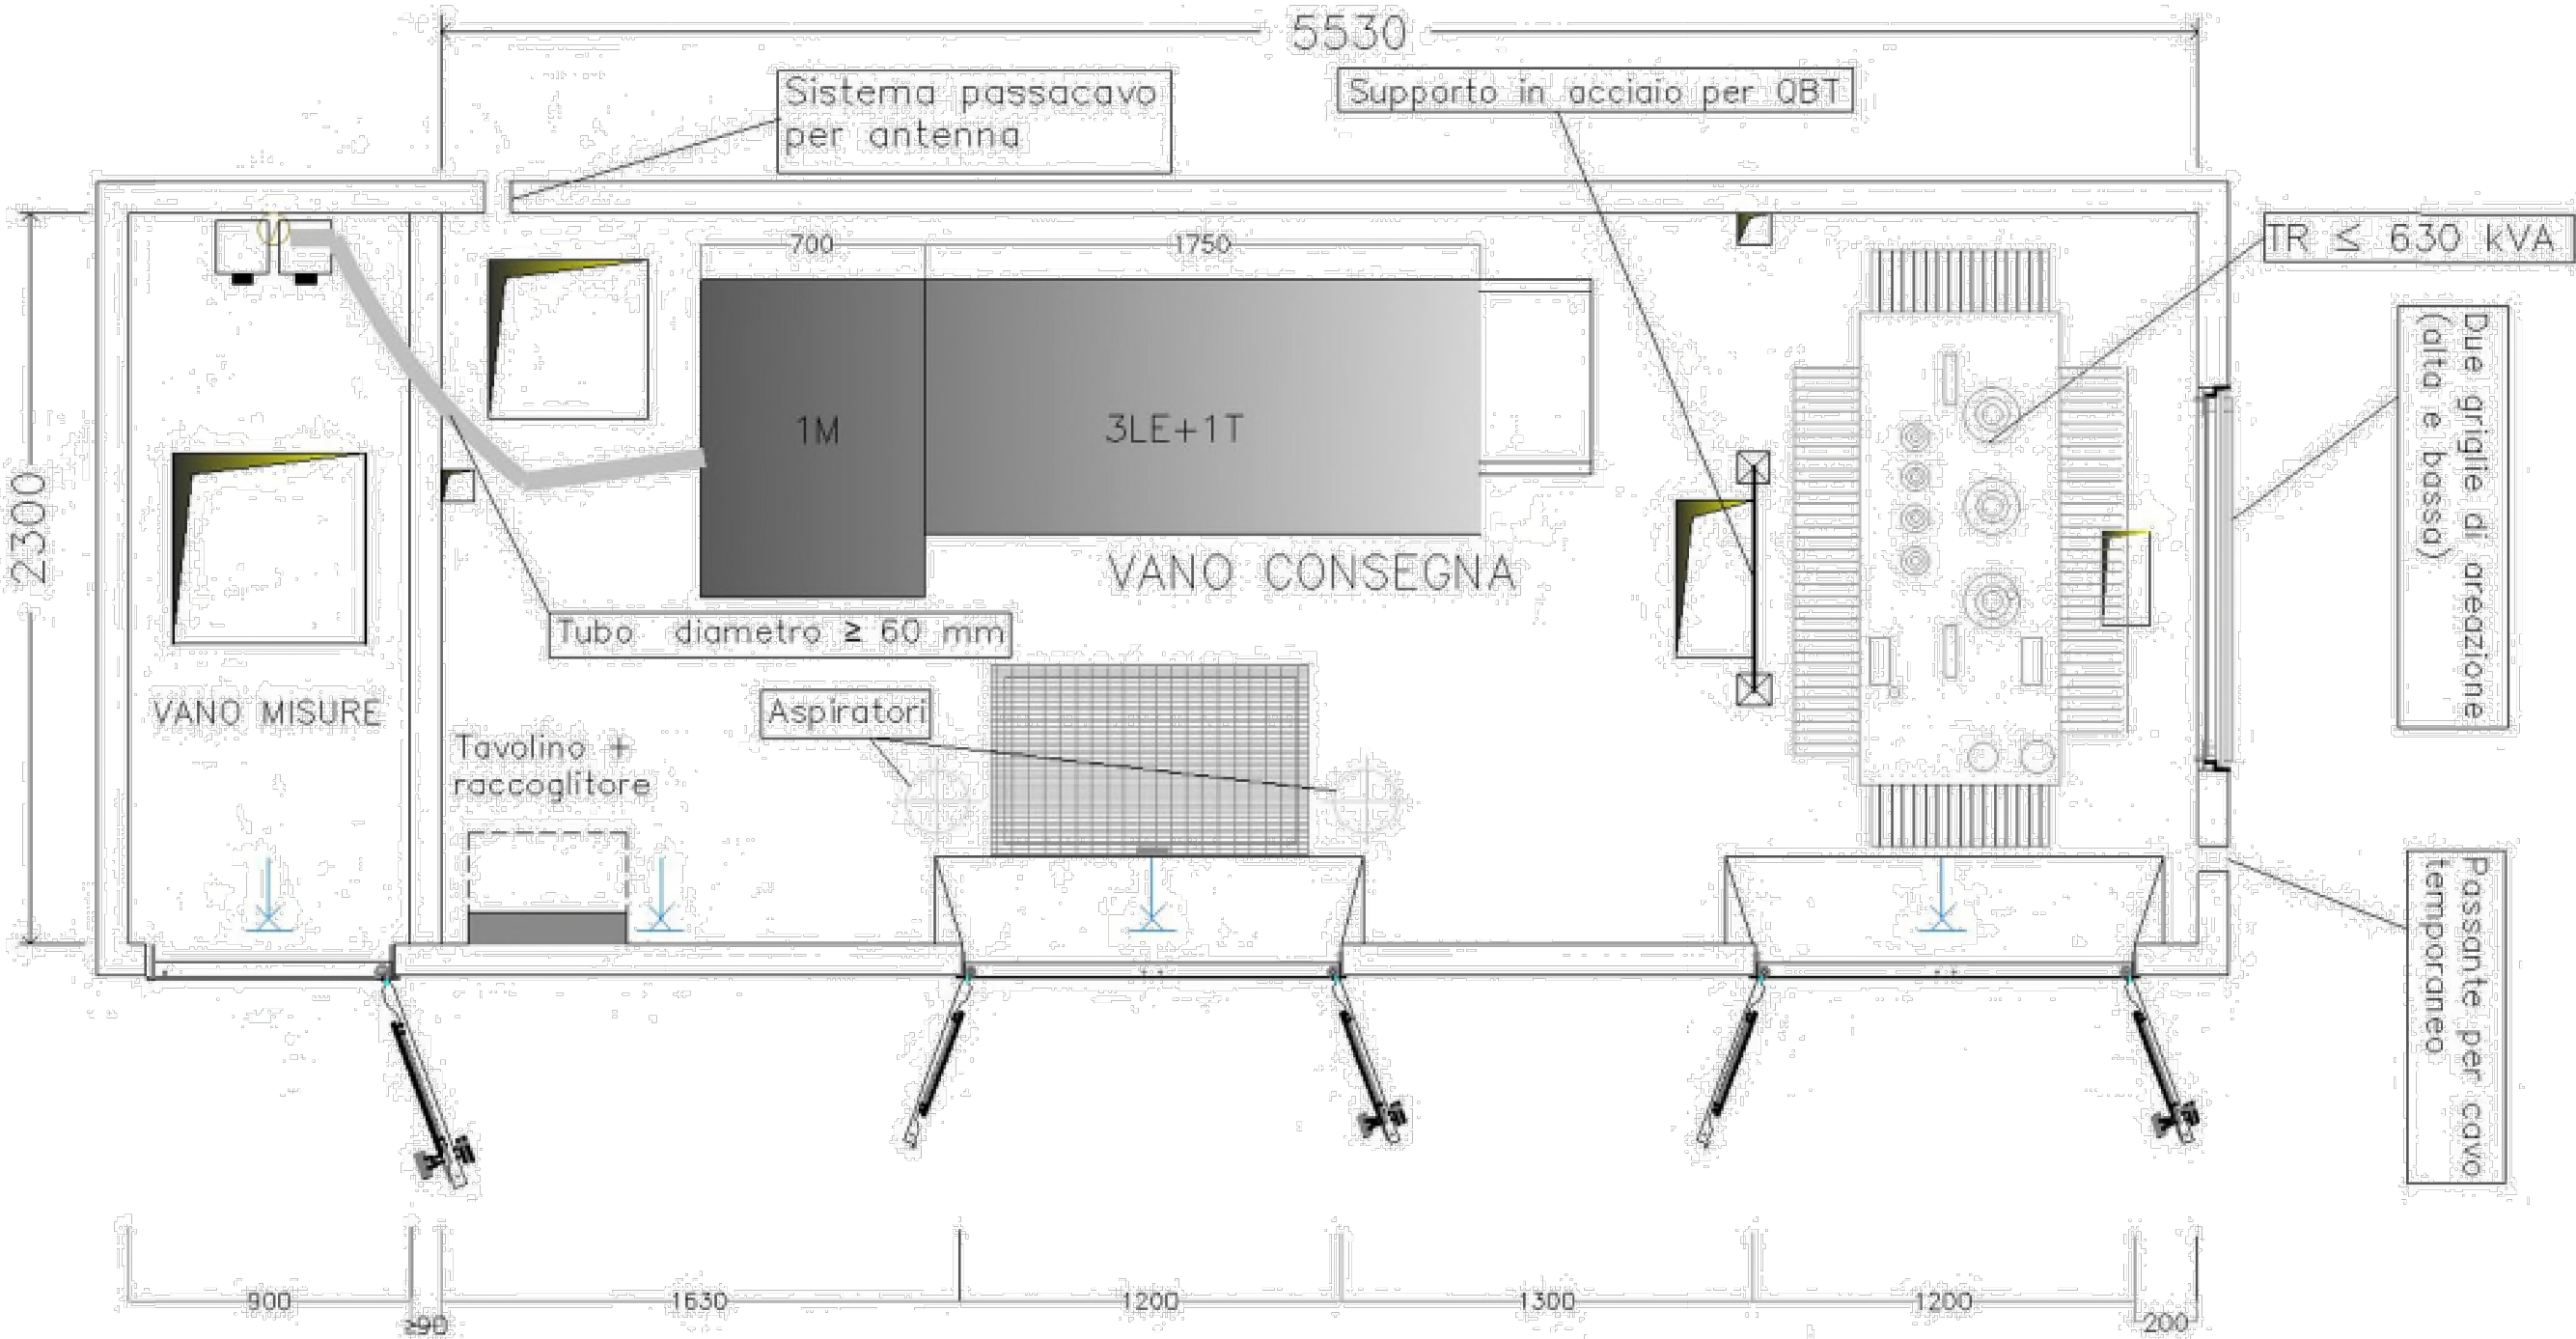


**STUDIO TECNICO**  
**ing. Marco BALZANO**  
Via Cancellotto, 03  
70125 Bari (BA)  
studiotecnico@ingbalzano.com  
www.ingbalzano.com

|        |                     |                |
|--------|---------------------|----------------|
| R2     | Progetto Definitivo | MBG 02/03/2022 |
| R1     | Progetto Definitivo | MBG 30/02/2022 |
| R0     | Progetto Definitivo | MBG 30/11/2021 |
| Rev.   | Descrizione         | Date           |
| Status | PROGETTO DEFINITIVO |                |
| Object | Planta Cabina       |                |

**GREEN GENIUS ITALY UTILITY 14 S.R.L.**  
Project: IMPIANTO FOTOVOLTAICO DI TIPO UTILITY  
SCALE  
Design: Ing. Marco Balzano  
Ordine degli Ingegneri di Bari n. 9341

Date: 02/03/2022  
Scale: -- Revision: R2  
Project No: SV817  
Drawing No: LY.02a

PIANTA BASAMENTO

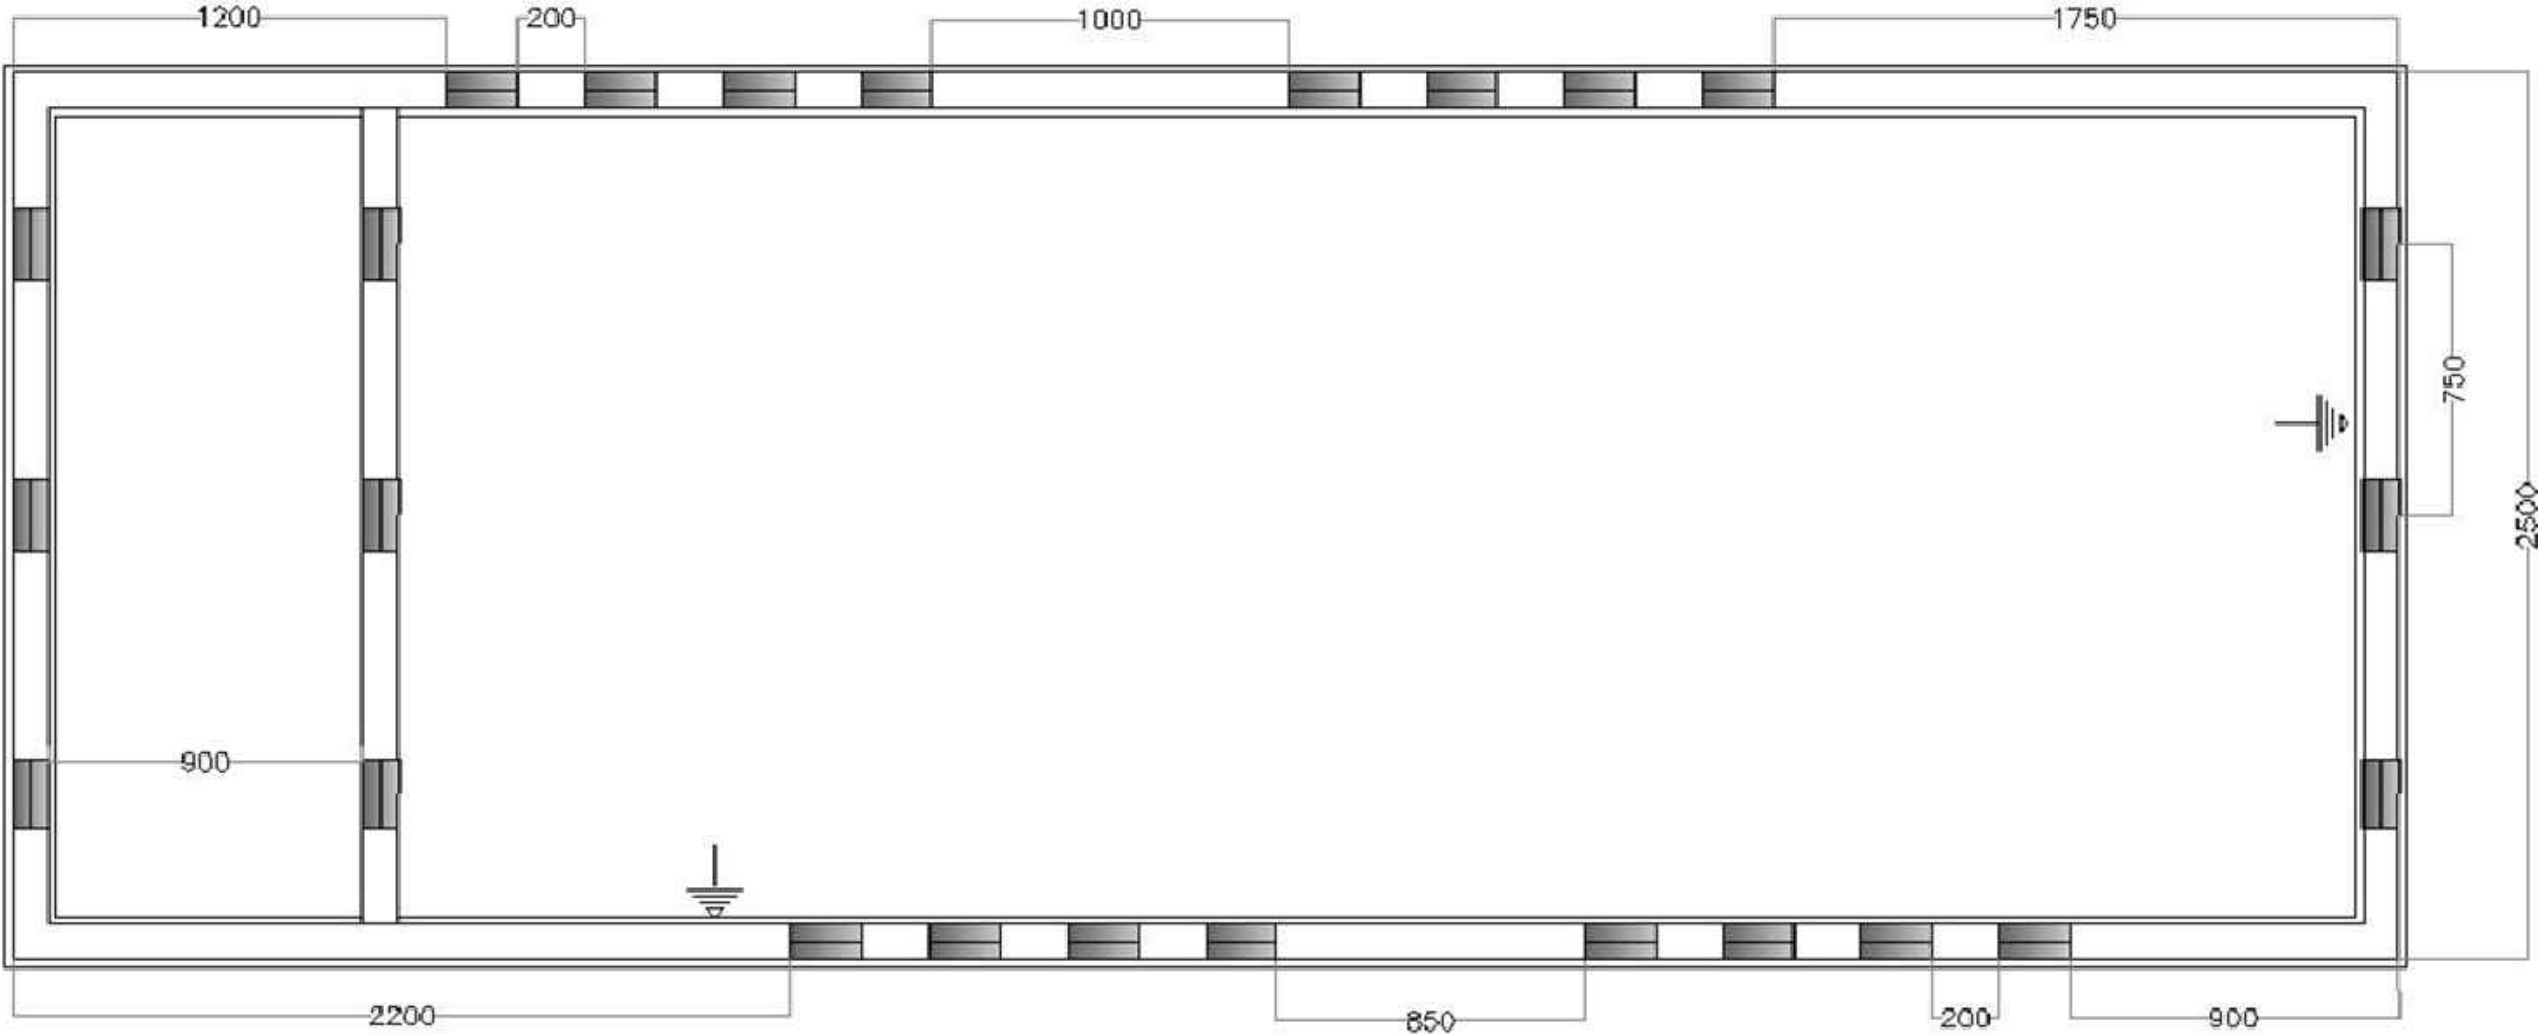



**STUDIOTECHNICO**  
ing. **MARCO BALZANO**

studioTECNICO  
MARCO BALZANO  
Via Cancellotto Ratto, 03  
70125 Bari (BA)  
studiotecnico@ingbalzano.com  
www.ingbalzano.com

|         |                             |     |            |
|---------|-----------------------------|-----|------------|
| R2      | Progetto Definitivo         | MBG | 02/03/2022 |
| R1      | Progetto Definitivo         | MBG | 09/02/2022 |
| R0      | Progetto Definitivo         | MBG | 30/11/2021 |
| Rev.    | Descrizione                 | By: | Date:      |
| Status  | PROGETTO DEFINITIVO         |     |            |
| Object: | Pianta Vasche Prefabbricate |     |            |

|                                                                     |           |                                             |
|---------------------------------------------------------------------|-----------|---------------------------------------------|
| GREEN GENIUS ITALY UTILITY 14 S.R.L.                                | Project:  | IMPIANTO FOTOVOLTAICO DI TIPO UTILITY SCALE |
| ing. <b>Marco Balzano</b><br>Ordine degli Ingegneri di Bari n. 9341 | Designer: |                                             |

|             |            |
|-------------|------------|
| Date:       | 02/03/2022 |
| Scala:      | --         |
| Revision:   | R2         |
| Project No: | SV817      |
| Drawing No: | LY.02b     |