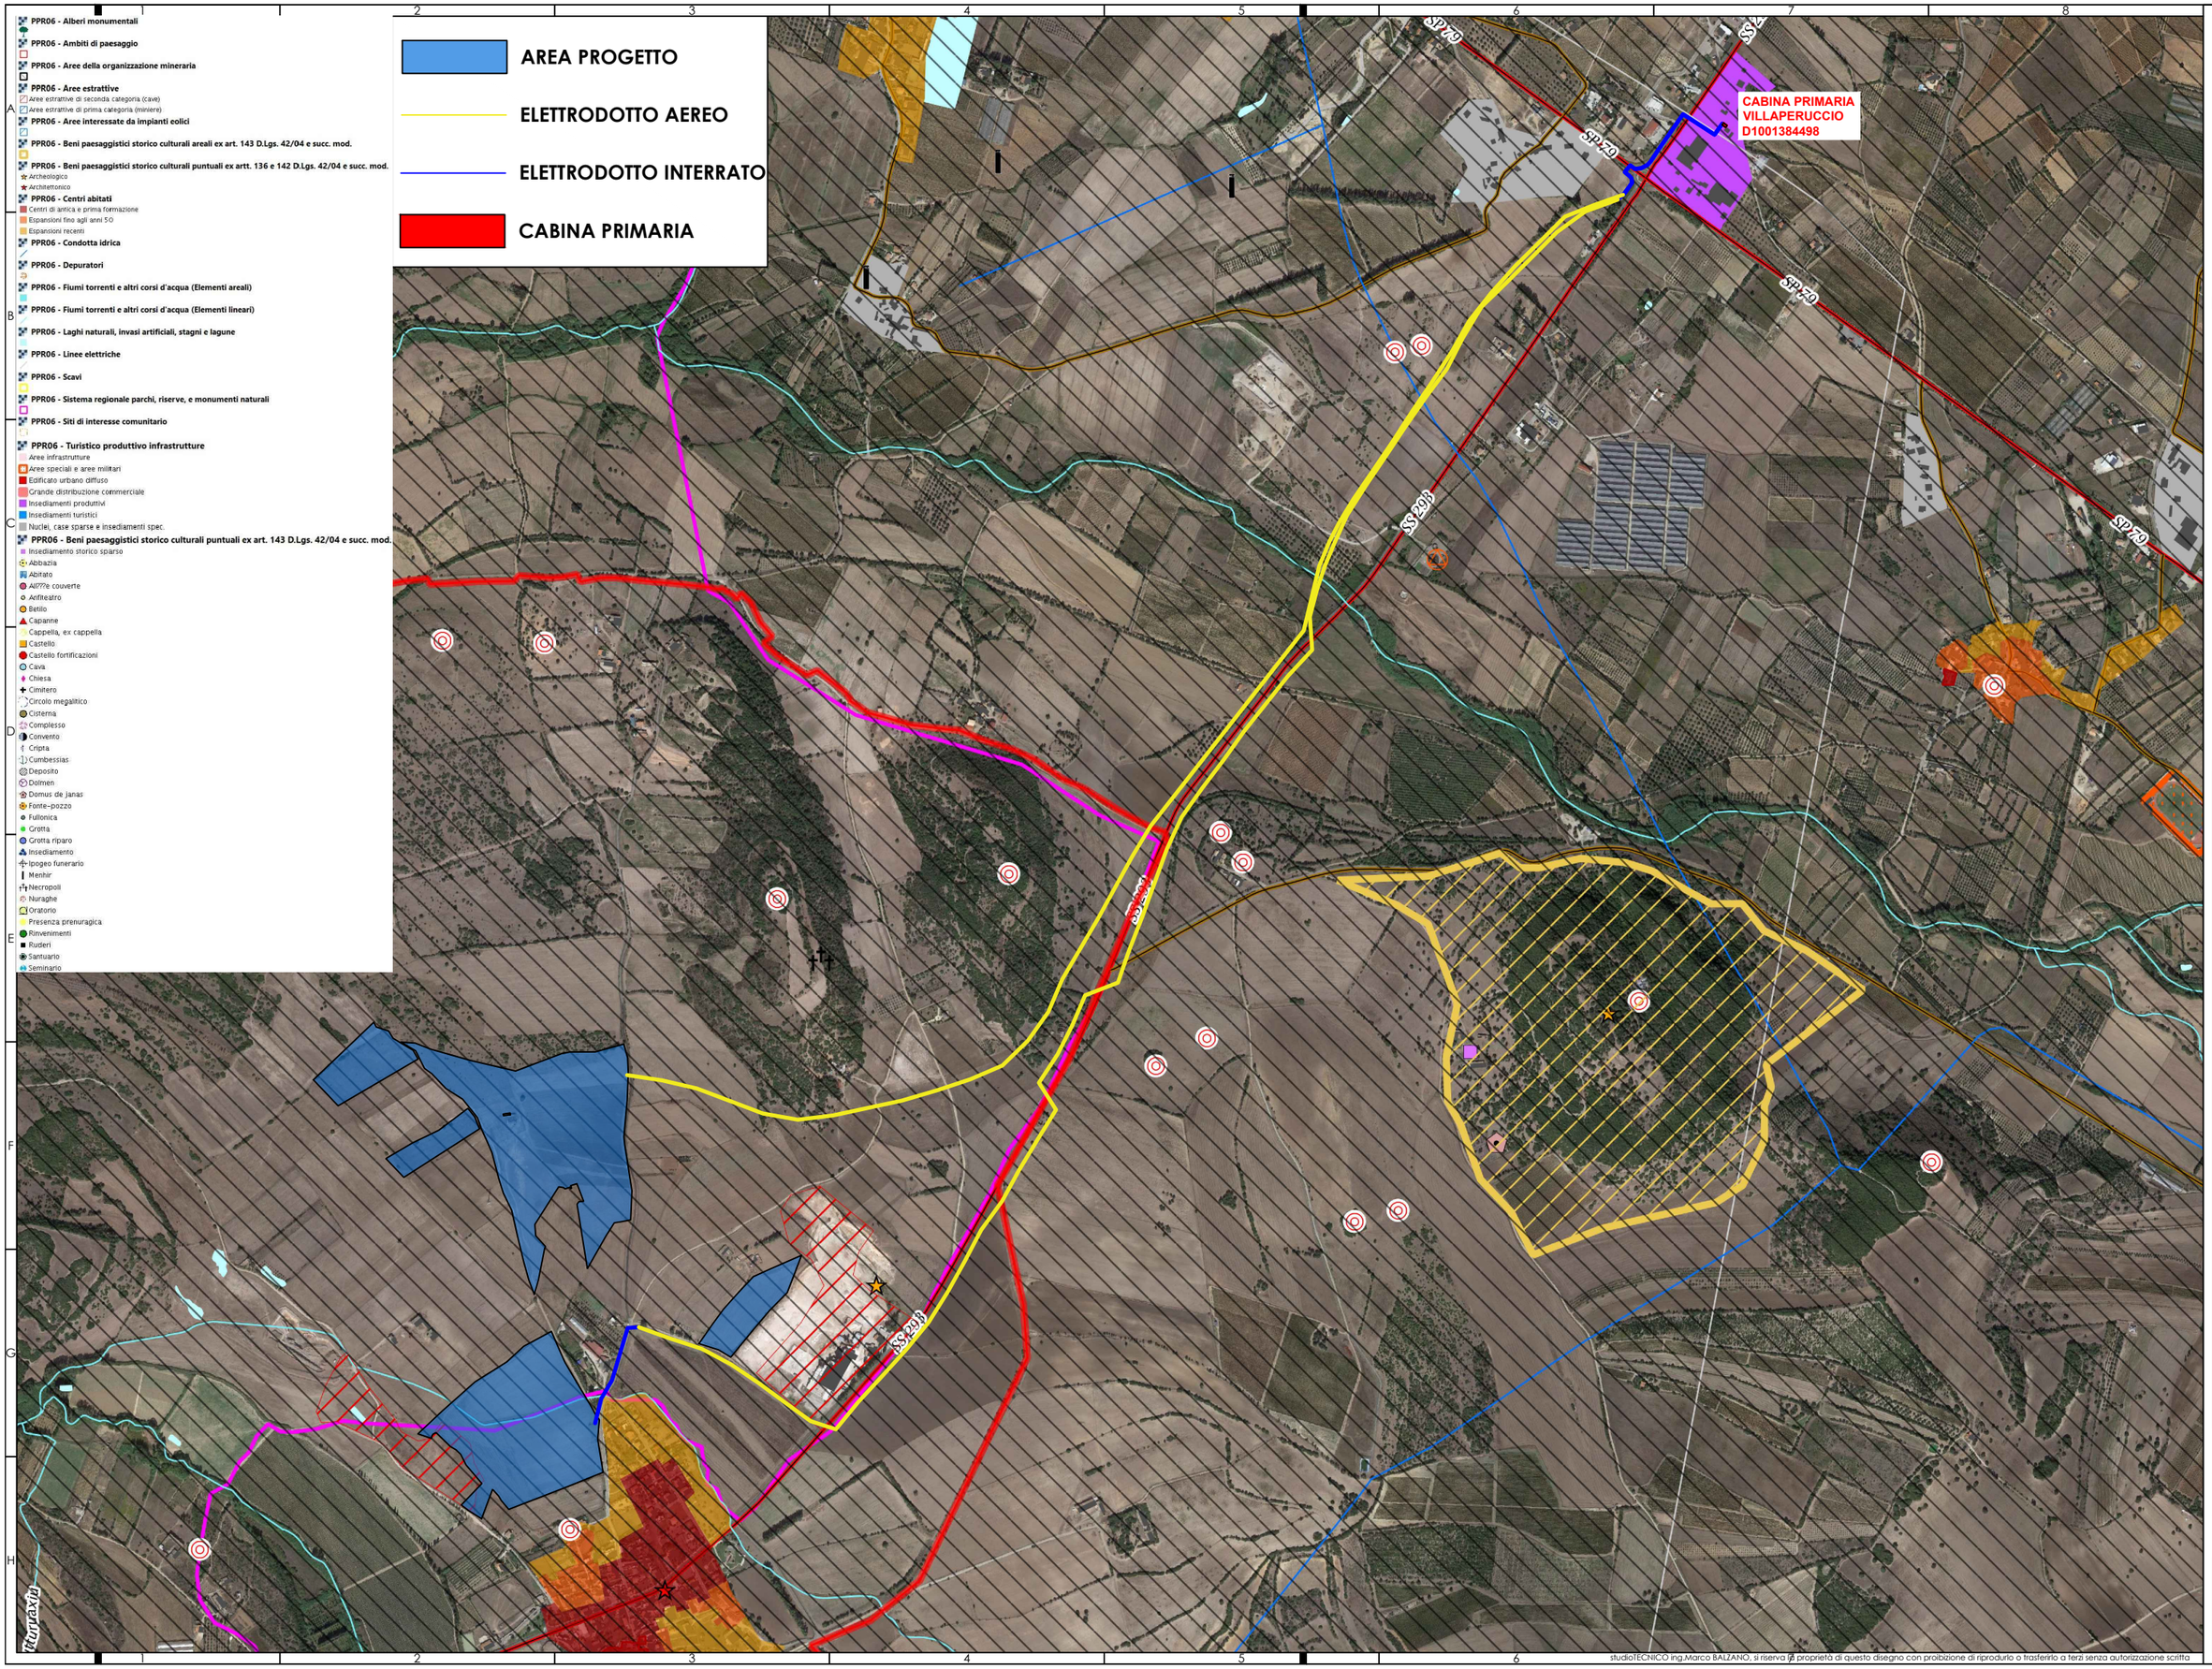

studioTECNICO
ingMarcoBALZANO
Cancello Rotto, 03
70125 Bari (BA)
studiotecnico@ingbalzano.com
www.ingbalzano.com
ORDINE DEGLI INGEGNERI
INGEGNERE
MARCO GENNARO
BALZANO
Sez. A n. 9341
SETTORE INDUSTRIALE
PROVINCIA DI BARI
STUDIOTECNICO
ingMarcoBALZANO
SERVIZI TECNICI DI INGEGNERIA

R0	Progetto Definitivo	MBG	02/02/2022
Rev:	Description:	By:	Date:

Status: **PROGETTO DEFINITIVO**

Object: **INQUADRAMENTO PPR SARDEGNA**

GREEN GENIUS ITALY UTILITY 14 S.R.L.
Corso Giuseppe Garibaldi, 49
20121 Milano (MI)

Project: **IMPIANTO FOTOVOLTAICO DI TIPO UTILITY SCALE**

Designer: **Ing. Marco Balzano**
Ordine degli Ingegneri di Bari n.9341

Date: 02/02/2022

Scala: 1:13.000

Revision: **R0**

Project No: **SV.671**

Drawing No: **I.06**

studioTECNICO ing.Marco BALZANO, si riserva la proprietà di questo disegno con proibizione di riprodurlo o trasferirlo a terzi senza autorizzazione scritta