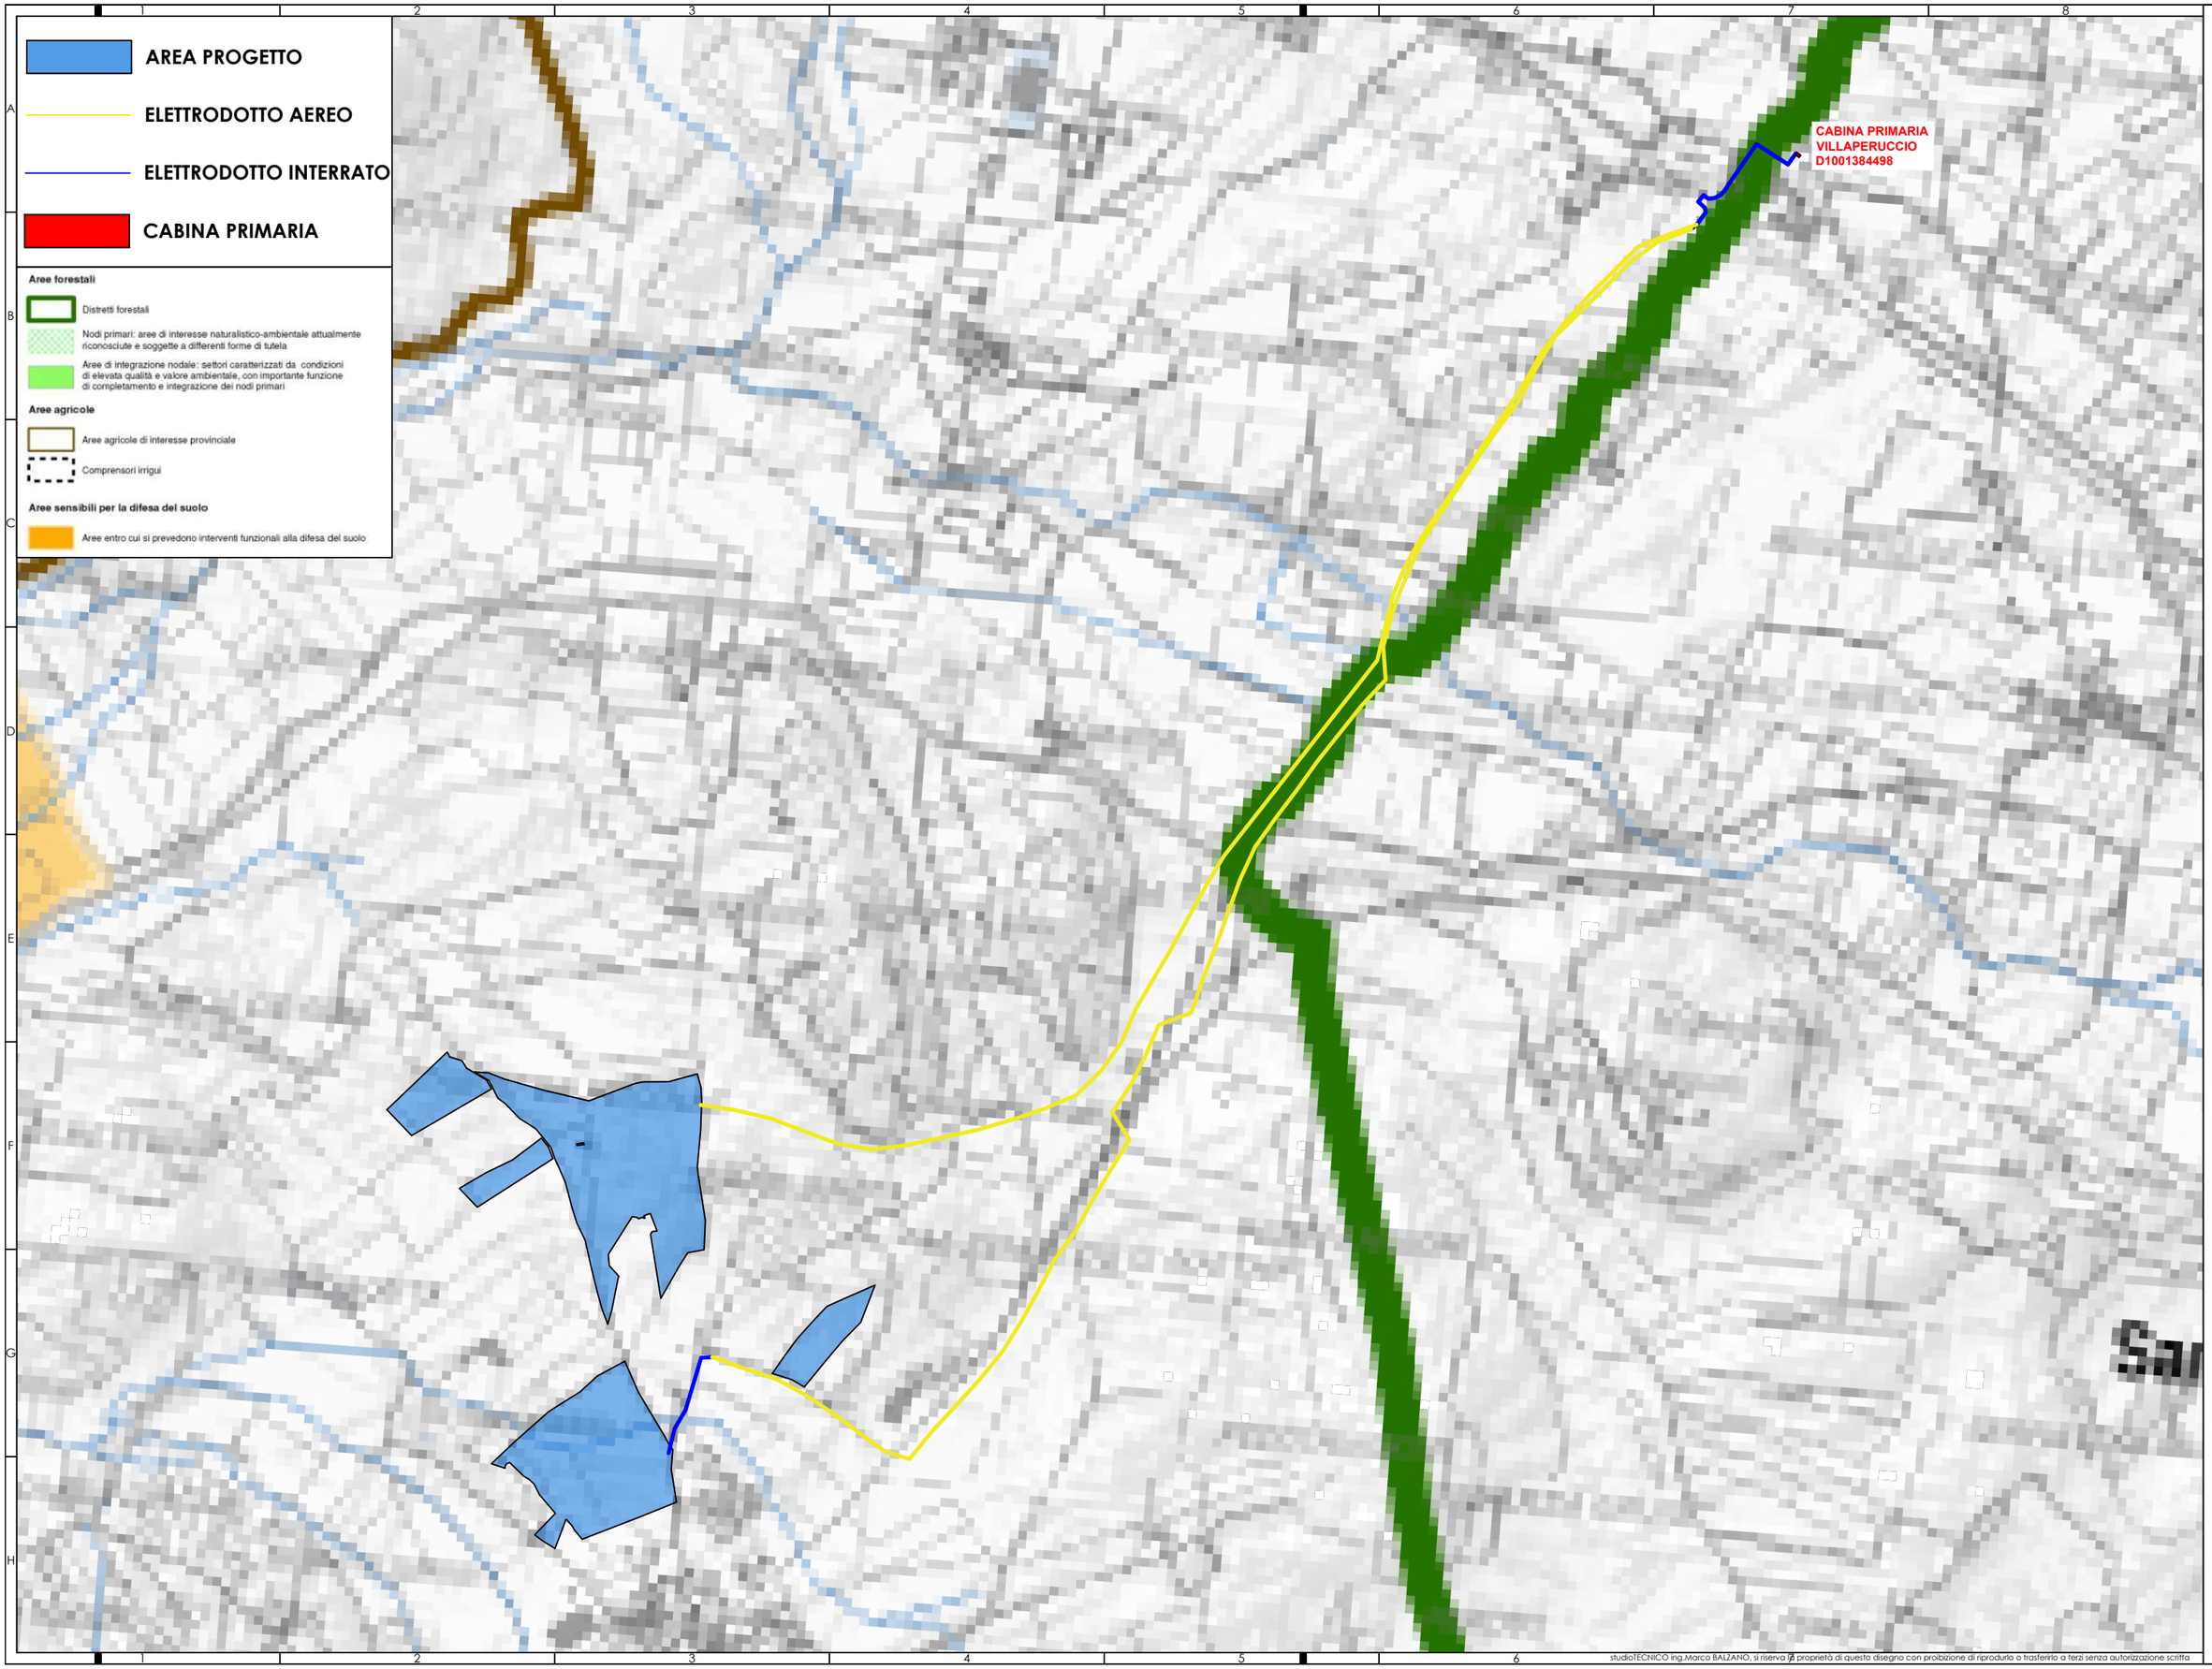

studioTECNICO ingMarcoBALZANO
Cancello Rotto, 03
70125 Bari (BA)
studiotecnico@ingbalzano.com
www.ingbalzano.com
ORDINE DEGLI INGEGNERI PROVINCIA DI BARI
INGEGNERE MARCO GENNARO BALZANO
Sez. A n. 934
DI INDUSTRIALE

STUDIOTECNICO ingMarcoBALZANO
SERVIZI TECNICI DI INGEGNERIA

Rev:	Description:	By:	Date:
R0	Progetto Definitivo	MBG	02/02/2022

Status: **PROGETTO DEFINITIVO**

Object: **INQUADRAMENTO PUP CARBONIA IGLESIAS-PATRIMONIO AGRO - FORESTALE**

GREEN GENIUS ITALY UTILITY 14 S.R.L.
Corso Giuseppe Garibaldi, 49
20121 Milano (MI)

Project: **IMPIANTO FOTOVOLTAICO DI TIPO UTILITY SCALE**

Designer: **Ing. Marco Balzano**
Ordine degli Ingegneri di Bari n.934 I

Date: 02/02/2022

Scala: 1:13.000

Revision: **R0**

Project No: **SV.671**

Drawing No: **I.08a**

V.04/IRG A3

studioTECNICO ing.Marco BALZANO, si riserva la proprietà di questo disegno con proibizione di riprodurlo o trasferirlo a terzi senza autorizzazione scritta