



**CABINA PRIMARIA
VILLAPERUCCIO
D1001384498**

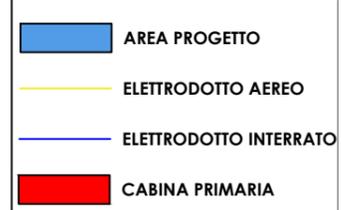

SCALA 1:4000

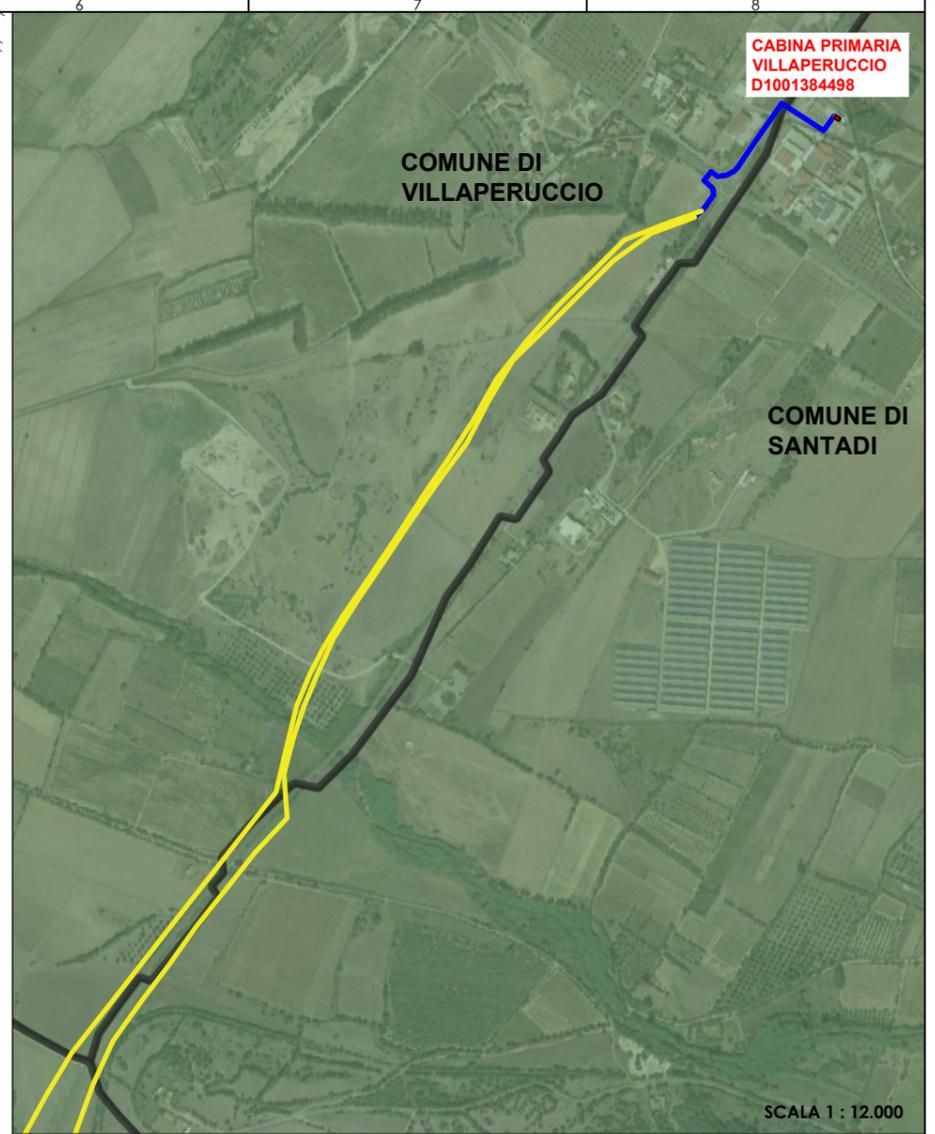

SCALA 1 : 12.000

**PIANO DI FABBRICAZIONE
COMUNE DI VILLAPERUCCIO**

LEGENDA

- B ZONA DI COMPLETAMENTO
- H4 ZONA INTERESSE ARCHEOLOGICO
- C ZONA DI ESPANSIONE
- S1 ISTRUZIONE
- G1 EDILIZIA ECON. E POPOLARE
- S2 ATTR. INTERESSE COMUNE
- D ZONA ARTIGIANALE
- S3 PARCO, GIOCO, SPORT
- H1 ZONA RISPETTO DEPURATORE
- S4 PARCHEGGI PUBBLICI
- H2 ZONA RISPETTO STRADE
- G1-G2 SERVIZI GENERALI INIZIATIVA PRIVATA
- H3 ZONA RISPETTO CIMITERIALE
- AI INSEDIAMENTI AGRO-INDUSTRIALI

studioTECNICO
ing. MARCO BALZANO
Cancello Rotto, 03
70125 Bari (BA)
studiotecnico@ingbalzano.com
www.ingbalzano.com

STUDIOTECNICO
ing. MARCO BALZANO
SERVIZI TECNICI DI INGEGNERIA

Rev.	Descrizione	Date
R0	Progetto Definitivo	02/02/2022
Rev.	Descrizione	Date
	PROGETTO DEFINITIVO	
Obj.	INQUADRAMENTO PIANO DI FABBRICAZIONE VILLAPERUCCIO	

GREEN GENIUS ITALY UTILITY 14 S.R.L.
C.so Giuseppe Garibaldi, 49
20121 Milano (MI)

Project: IMPIANTO FOTOVOLTAICO DI TIPO UTILITY
SCALE

Design: ing. Marco Balzano
Ordine degli Ingegneri di Bari n.9341

Date: 02/02/2022
Scala: --
Revision: R0

Project No: SV.671
Drawing No: I.12b