



**CABINA PRIMARIA  
VILLAPERUCCIO  
D1001384498**

SCALA 1 : 5000

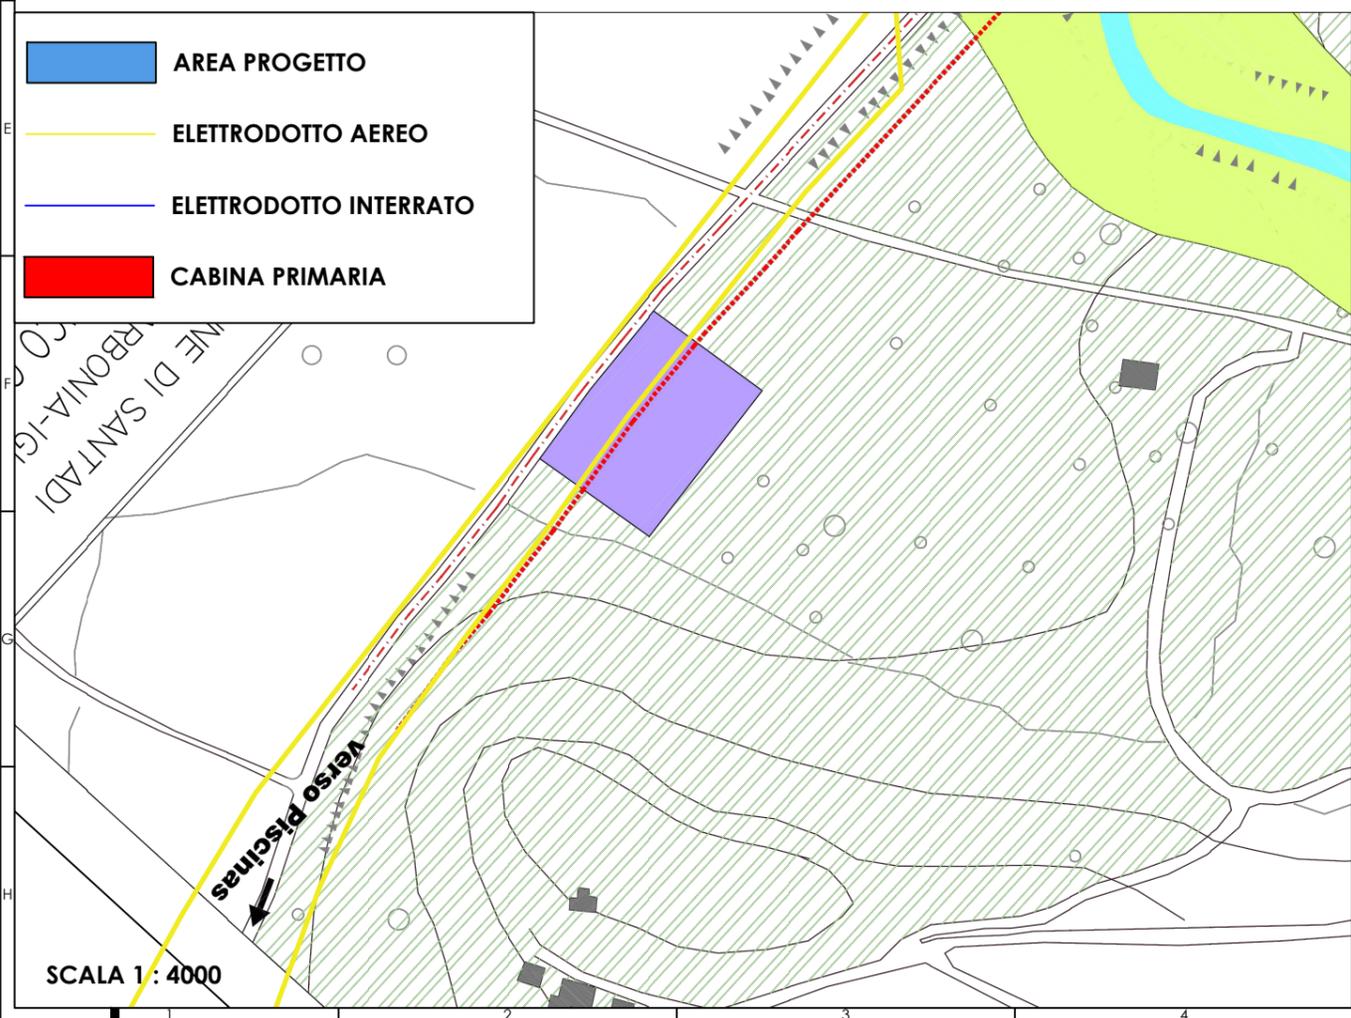

- AREA PROGETTO
- ELETTRODOTTO AEREO
- ELETTRODOTTO INTERRATO
- CABINA PRIMARIA

SCALA 1 : 4000

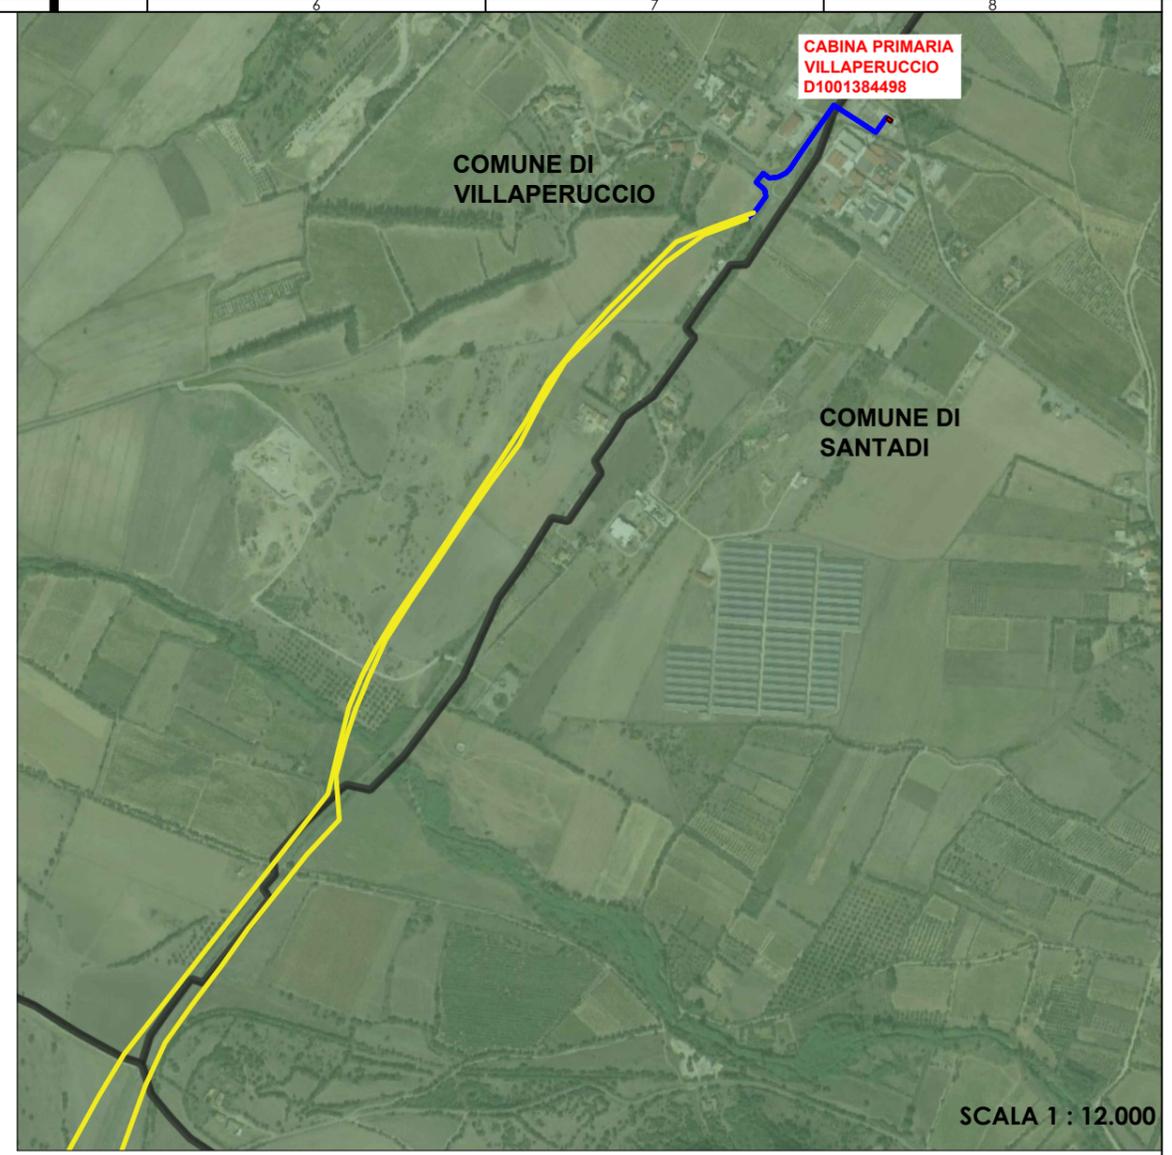

**COMUNE DI  
VILLAPERUCCIO**

**COMUNE DI  
SANTADI**

**CABINA PRIMARIA  
VILLAPERUCCIO  
D1001384498**

SCALA 1 : 12.000

## PIANO URBANISTICO COMUNALE COMUNE DI SANTADI ZONIZZAZIONE DI IS SOLLAIS, IS PINNAS, IS PISANUS, SANTADI ZONA INDUSTRIALE

### LEGENDA

- |  |   |
|--|---|
| <span style="display: inline-block; width: 20px; height: 10px; background-color: cyan; border: 1px solid black;"></span> zona "D1" Industriale (piccole e medie industrie)   | <span style="display: inline-block; width: 20px; border-bottom: 2px dashed red; margin-right: 5px;"></span> Limite di rispetto dei vincoli (cimiteriale, stradale, fluviale, archeologico-memorabile) |
| <span style="display: inline-block; width: 20px; height: 10px; background: repeating-linear-gradient(45deg, transparent, transparent 2px, green 2px, green 4px); border: 1px solid black;"></span> zona "E2" Agricola (produttiva) | <span style="display: inline-block; width: 20px; border-bottom: 2px solid black; margin-right: 5px;"></span> Limite piani approvati   |
| <span style="display: inline-block; width: 20px; height: 10px; background: repeating-linear-gradient(-45deg, transparent, transparent 2px, green 2px, green 4px); border: 1px solid black;"></span> zona "E4" Agricola (rurale)    | <span style="display: inline-block; width: 20px; border-bottom: 2px dash-dot red; margin-right: 5px;"></span> Limite Comunale   |
| <span style="display: inline-block; width: 20px; height: 10px; background-color: purple; border: 1px solid black;"></span> zona "G1" Impianti Tecnologici Generali   | <span style="display: inline-block; width: 20px; border-bottom: 2px solid black; margin-right: 5px;"></span> viabilità agraria  |
| <span style="display: inline-block; width: 20px; height: 10px; background-color: blue; border: 1px solid black;"></span> zona "G2" Servizi Generali  | <span style="display: inline-block; width: 20px; border-bottom: 2px solid black; margin-right: 5px;"></span> Nuova viabilità e ristrutturazione di quella esistente                                   |
| <span style="display: inline-block; width: 20px; height: 10px; background-color: yellow; border: 1px solid black;"></span> zona "H" Salvaguardia   |   |
| <span style="display: inline-block; width: 20px; height: 10px; background-color: green; border: 1px solid black;"></span> zona "S" Standards Urbanistici   |   |

studioTECNICO  
ing. Marco BALZANO  
Cancello Roffo, 03  
70125 Bari (BA)  
studio@ingbalzano.com  
www.ingbalzano.com

STUDIOTECNICO  
ing. Marco BALZANO  
SERVIZI TECNICI DI INGEGNERIA

Project:	PROGETTO DEFINITIVO
Rev.:	02/02/2022
Status:	MBG
Obj.:	INQUADRAMENTO PUC SANTADI

GREEN GENIUS ITALY UTILITY 14 S.R.L.  
C.so Giuseppe Garibaldi, 49  
20121 Milano (MI)

Project: IMPIANTO FOTOVOLTAICO DI TIPO UTILITY  
SCALE

Design: ing. Marco Balzano  
Ordine degli Ingegneri di Bari n.9341

Date:	02/02/2022
Scale:	Revision:
Project No:	RO
Drawing No:	SV.671
I.12c	