

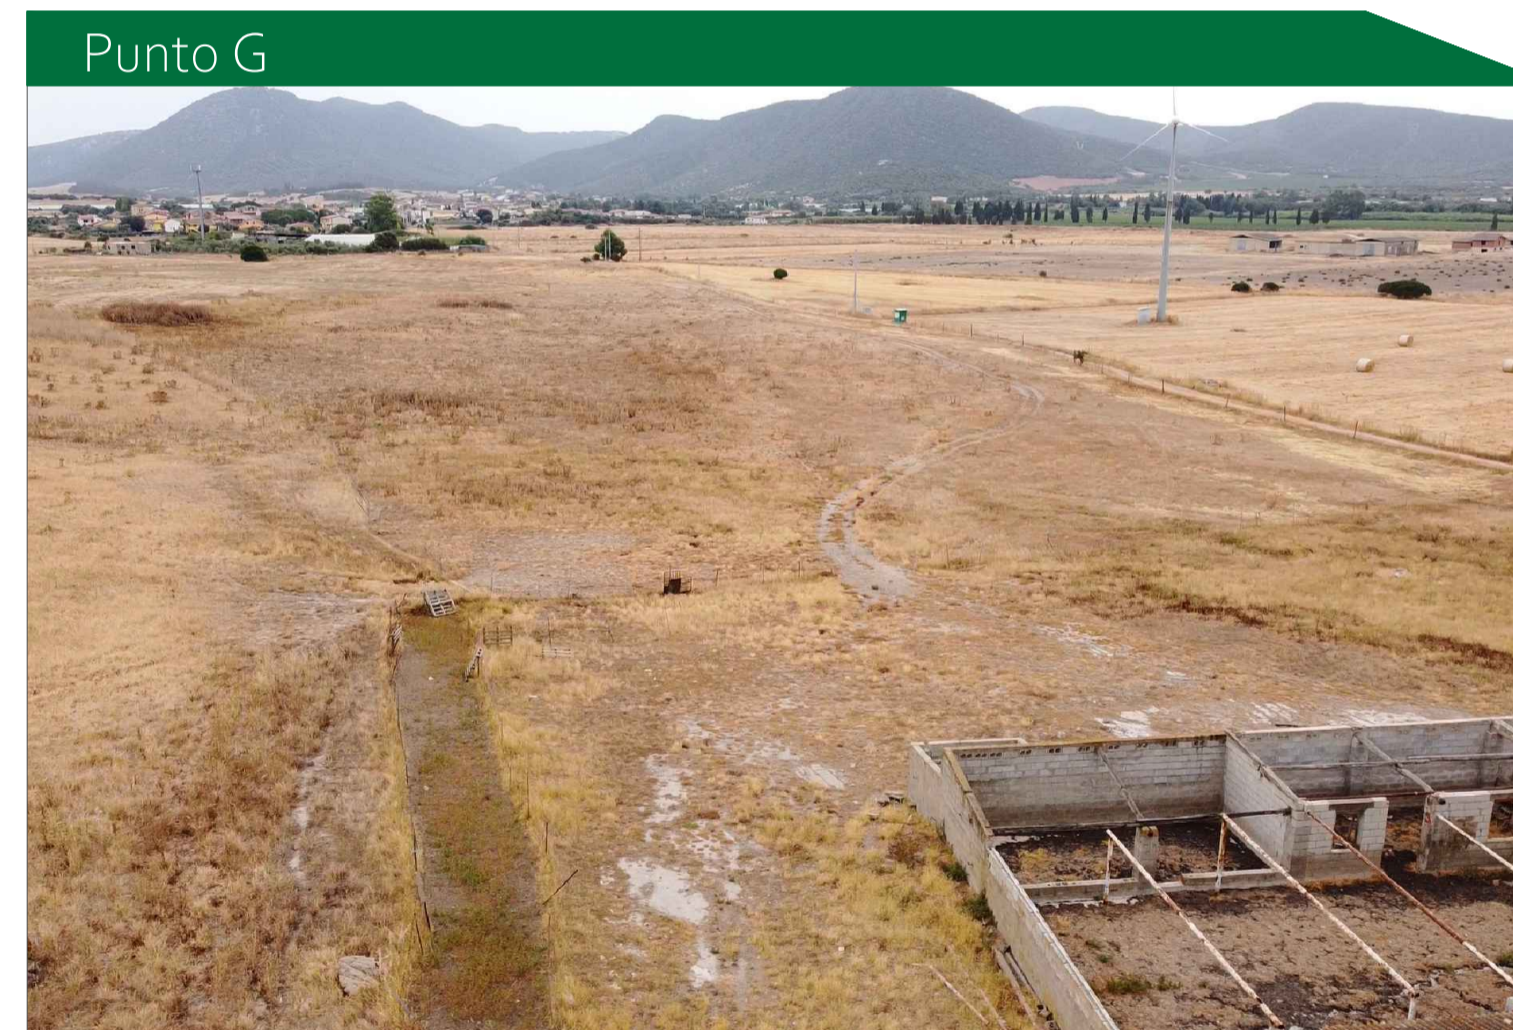


PUNTI DI VISIBILITA'

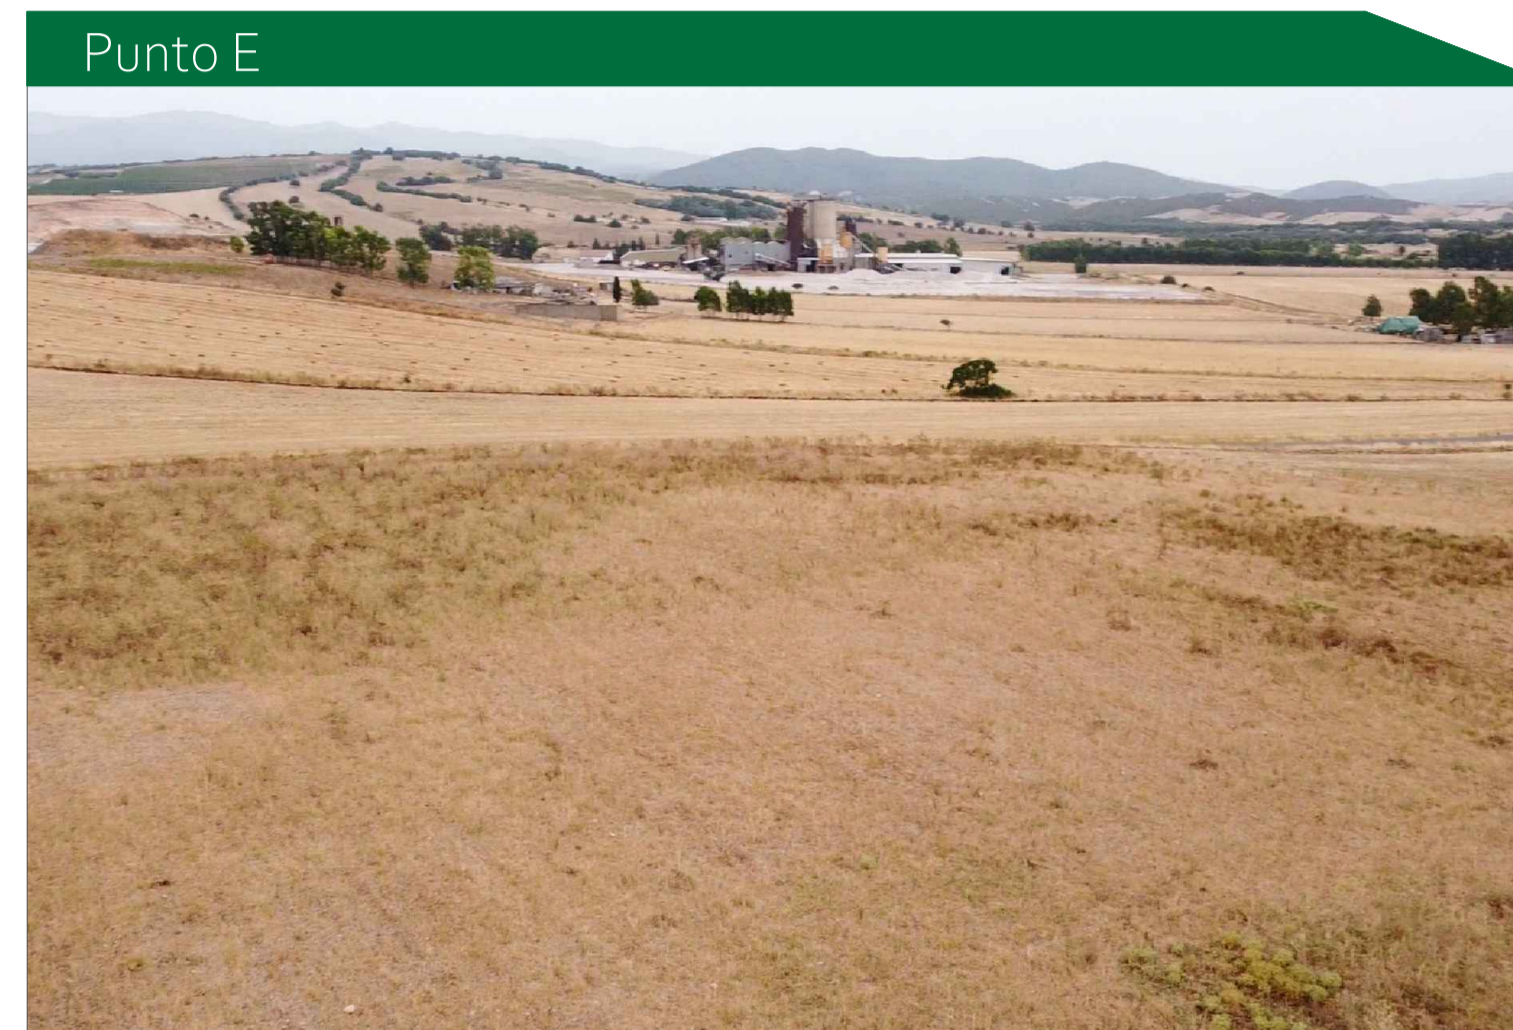

COMUNE DI PISCINAS			
PROGETTO AGRI-FOTOVOLTAICO IMPIANTO DI PRODUZIONE ENERGIA ELETTRICA DA FONTE RINNOVABILE DI TIPO FOTOVOLTAICO INTEGRATO DA RIQUALIFICAZIONE AGRICOLA			
PROGETTO DEFINITIVO			
CLIENTE/CUSTOMER			
GREEN GENIUS ITALY UTILITY 14 S.R.L. Corso Garibaldi, 49 20121 Milano (MI)			
PROGETTISTA			
studioTECNICO ing. Marco BALZANO Via Cancellotto, 03 70125 Bari (BA) studiotecnico@ingbalzano.com www.ingbalzano.com		 ing. Marco BALZANO SERVIZIO TECNICI DI INGEGNERIA	Commessa/Work order SV671
Codice degli Ingegneri della Provincia di Bari n. 1837 Professionista Antincendio Elettrotecnico n. 1837 Consulente Tecnico di Ufficio (C.T.U.) n. 1837 Coordinatore della Sicurezza Sez. N. 9541 M. BALZANO			Data/Date 02/02/2022
R04			Scala/Scale
R03			
R02			
R01			Revisione/Revision
R00	02/02/2022	Prima Emissione	MSC MBG MBG R00
REV	DATA	OGGETTO	DRAF. CHECK. ENDORS.
Oggetto/Subject			Tavola/Table
Stato di Fatto - Cluster Nord			I.18a
Note			
NIEDDU - 1			
<small>Gli elaborati e tutte le informazioni contenute nel presente documento sono di proprietà esclusiva del progettista e non possono essere riprodotte, divulgate o comunque utilizzate senza la sua preventiva autorizzazione scritta. The Documents and all technical information contained in this document is the exclusive property of ing. Marco G. Balzano and may neither be used nor disclosed without its prior written consent. (art. 2375 c.c.)</small>			

PUNTI DI VISIBILITA'

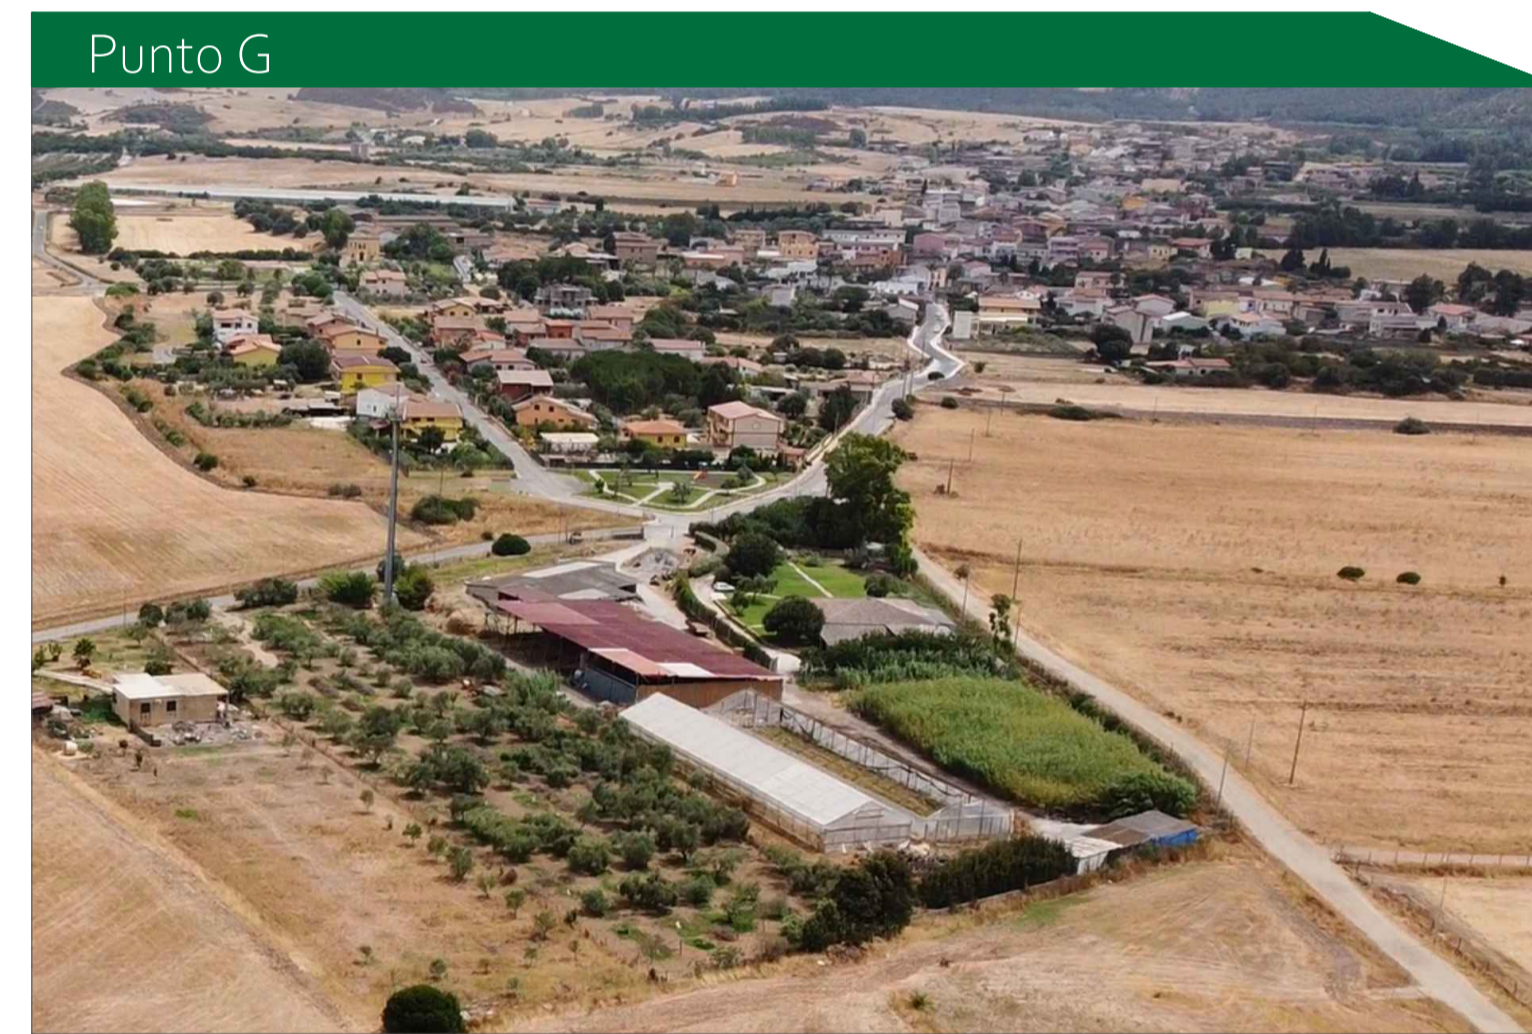

COMUNE DI PISCINAS

**PROGETTO AGRI-FOTOVOLTAICO
IMPIANTO DI PRODUZIONE ENERGIA ELETTRICA DA
FONTE RINNOVABILE DI TIPO FOTOVOLTAICO
INTEGRATO DA RIQUALIFICAZIONE AGRICOLA**

PROGETTO DEFINITIVO

CLIENTE/CUSTOMER			
GREEN GENIUS ITALY UTILITY 14 S.R.L. Corso Garibaldi, 49 20121 Milano (MI)			
PROGETTISTA			
studioTECNICO ing. Marco BALZANO Via Cancellotto, 03 70125 Bari (BA) studiotecnico@ingbalzano.com www.ingbalzano.com Ordine degli Ingegneri della Provincia di Bari n. 1837 Professionista Antincendio Elettrotecnico Consulente Tecnico di Ufficio (C.T.U.) Coordinatore della Sicurezza		Commessa/Work order SV671 Data/Date 02/02/2022 Scala/Scale --- Revisione/Revision R00	
R04 R03 R02 R01 R00	02/02/2022 Prima Emissione	MSC MBG MBG	DRAF. CHECK. ENDORS.
Oggetto/Subject			Tavola/Table
Stato di Fatto - Cluster Sud			I.18b
Note			
Piscinas - 01			
<small> Gli elaborati e tutte le informazioni contenute nel presente documento sono di proprietà esclusiva del progettista e non possono essere riprodotte, divulgate o comunque utilizzate senza la sua preventiva autorizzazione scritta. The Documents and all technical information contained in this document is the exclusive property of ing. Marco G. Balzano and may neither be used nor disclosed without its prior written consent. (art. 2375 c.c.) </small>			