

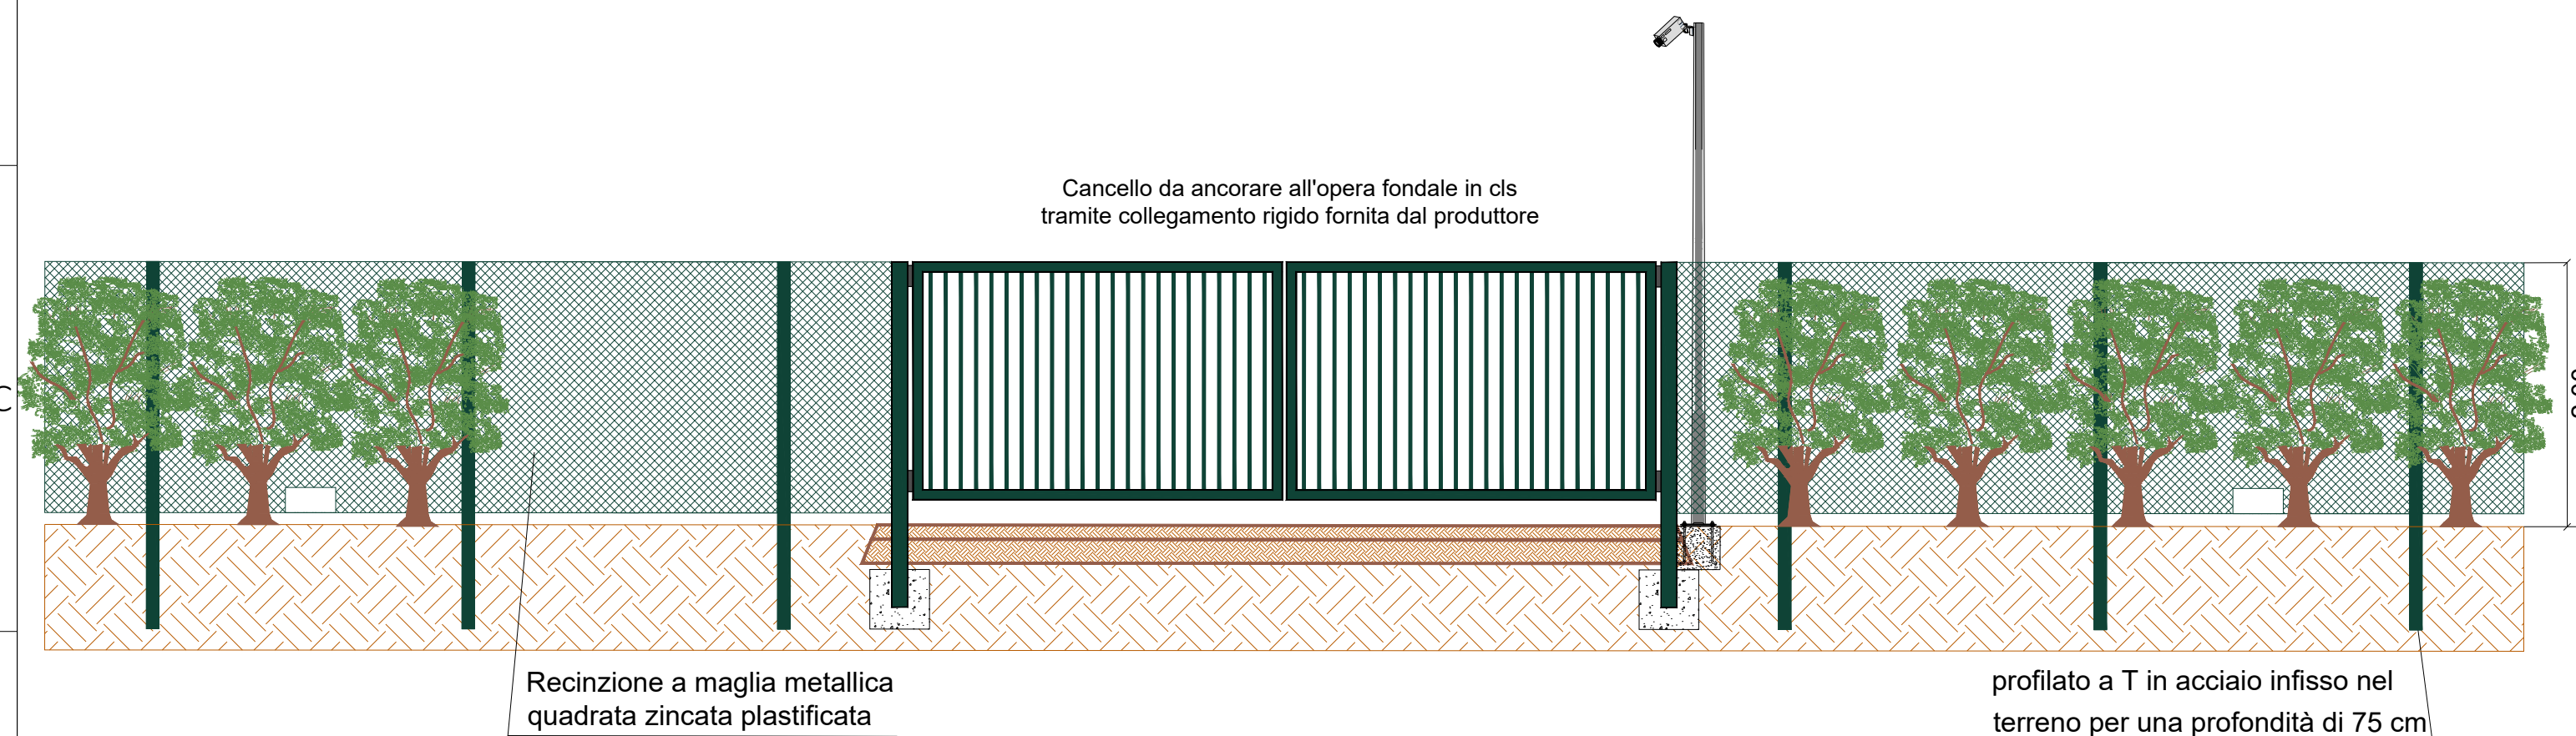



Prospetto tipo - ACCESSO CARRABILE

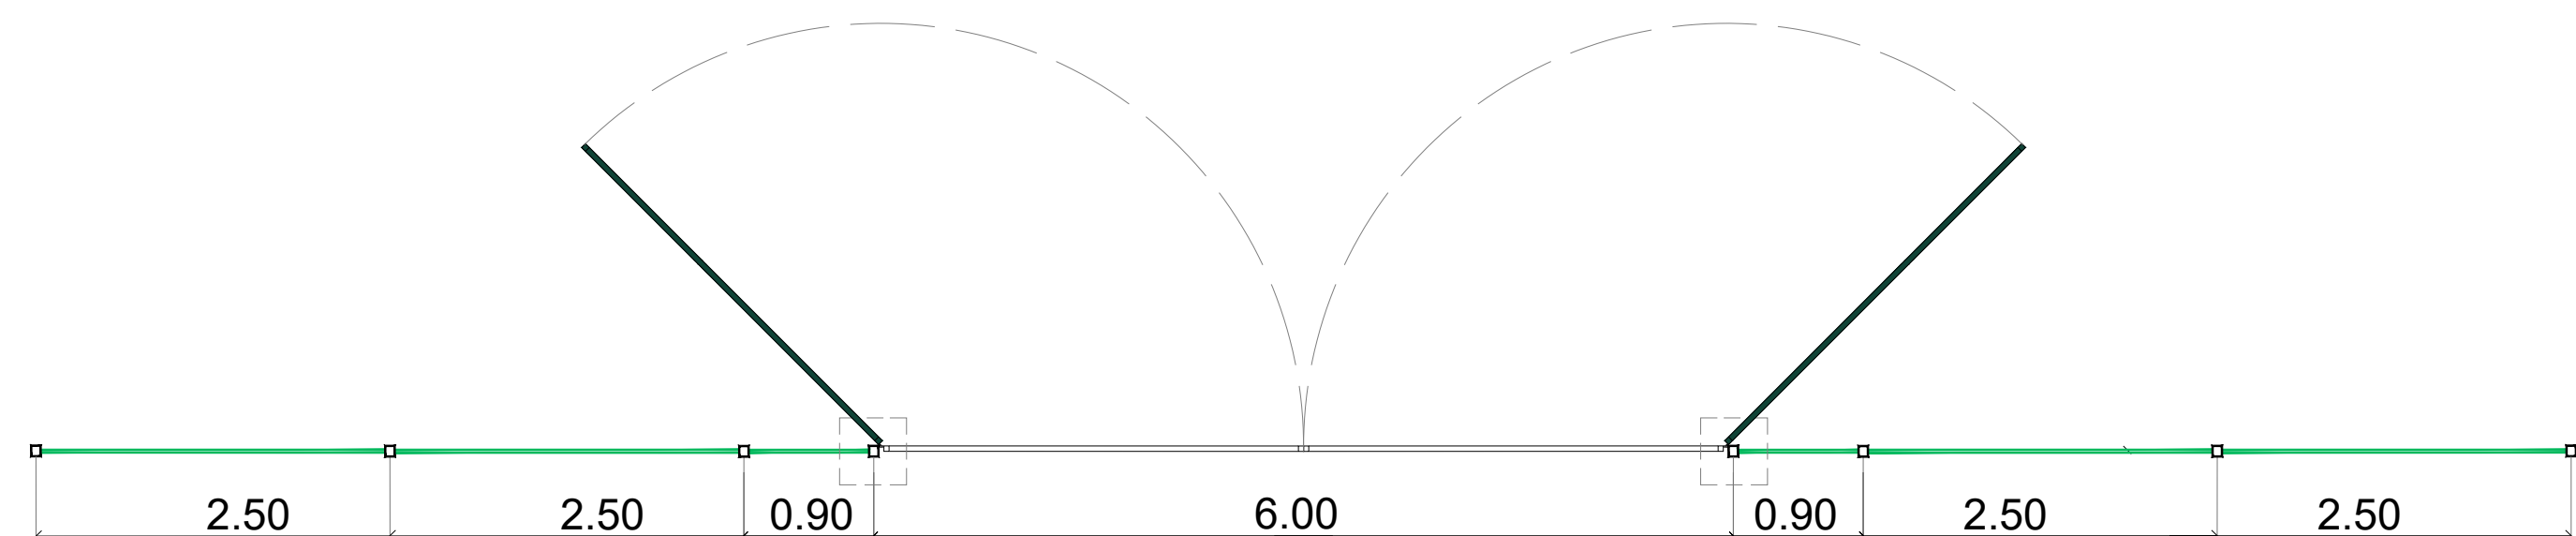




PARTICOLARE FONDAZIONE VIABILITA'

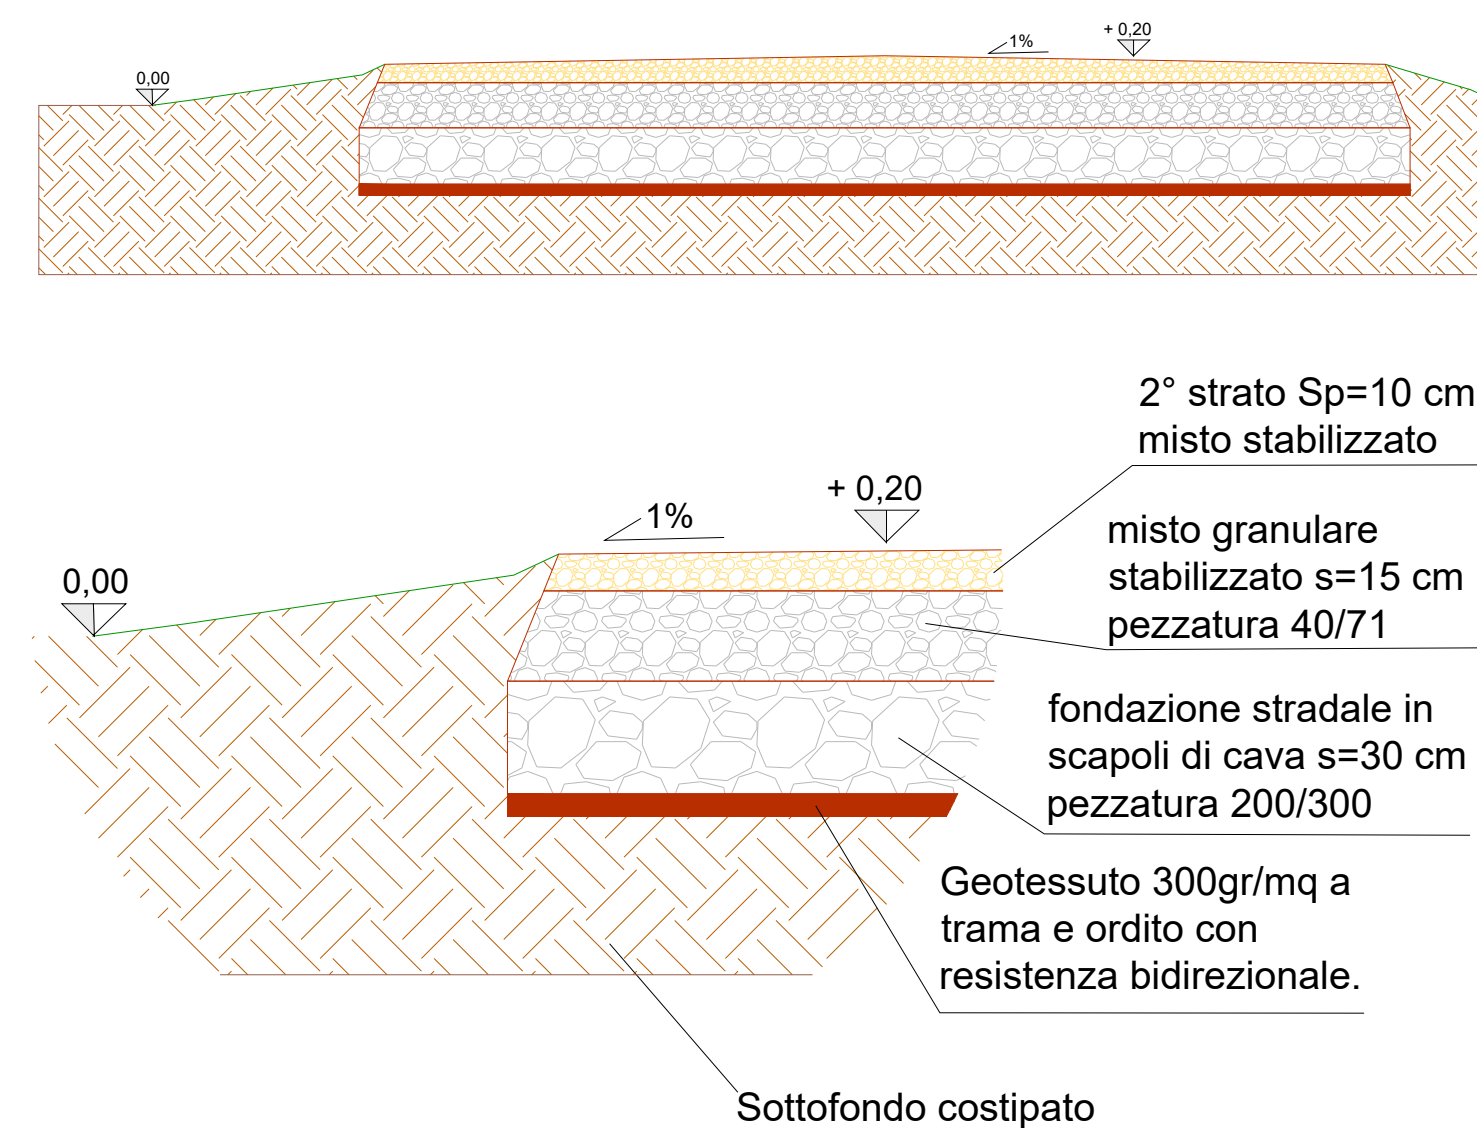

NOTA: Tutti gli strati saranno costipati con rullo vibrocompressore da 25 t.

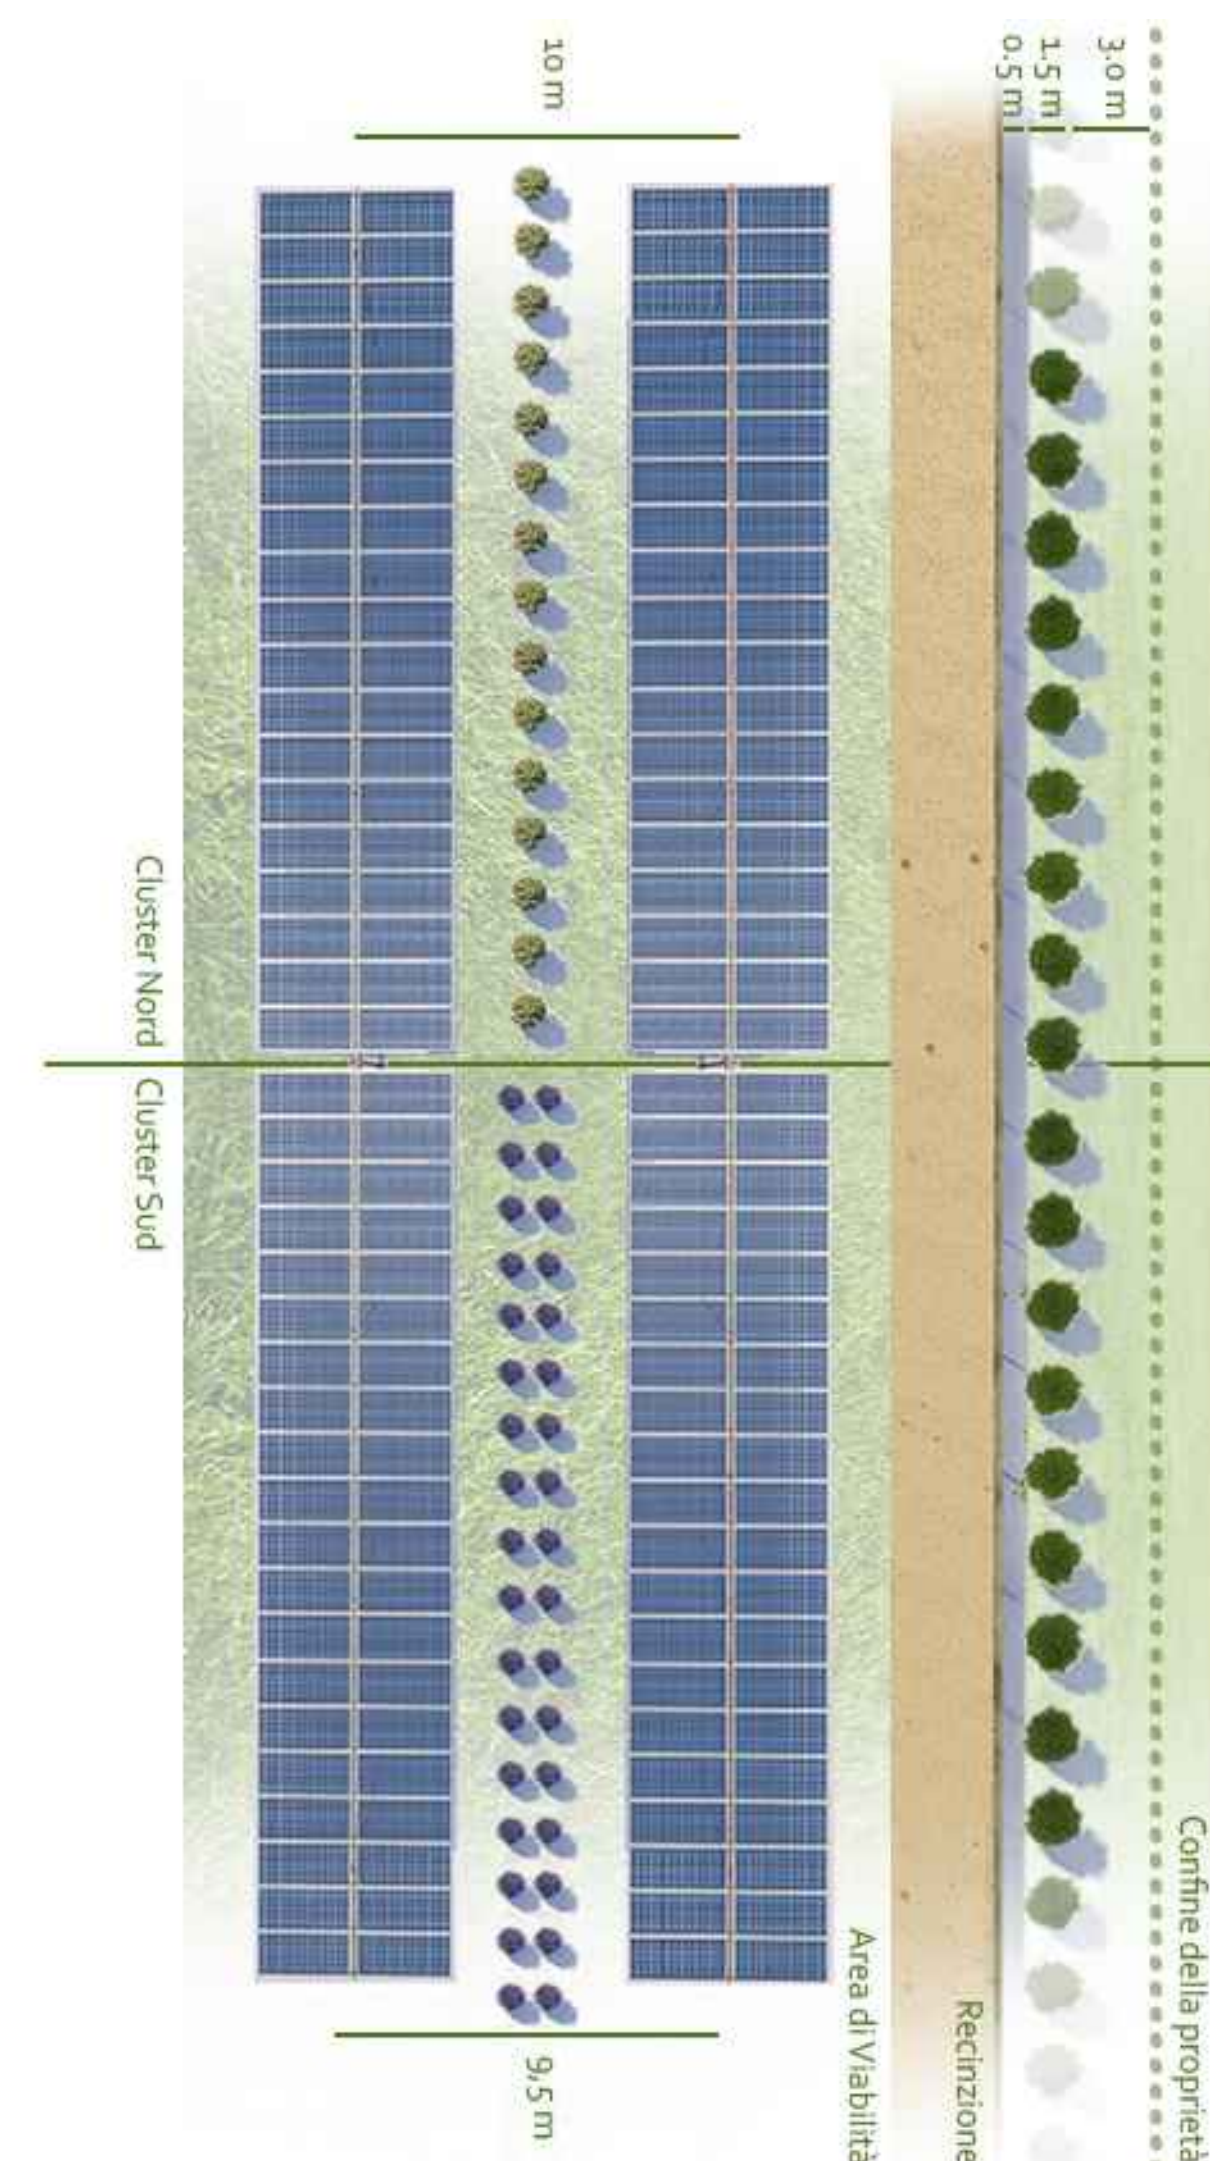

PARTICOLARE COSTRUTTIVO RECINZIONE E CANCELLO

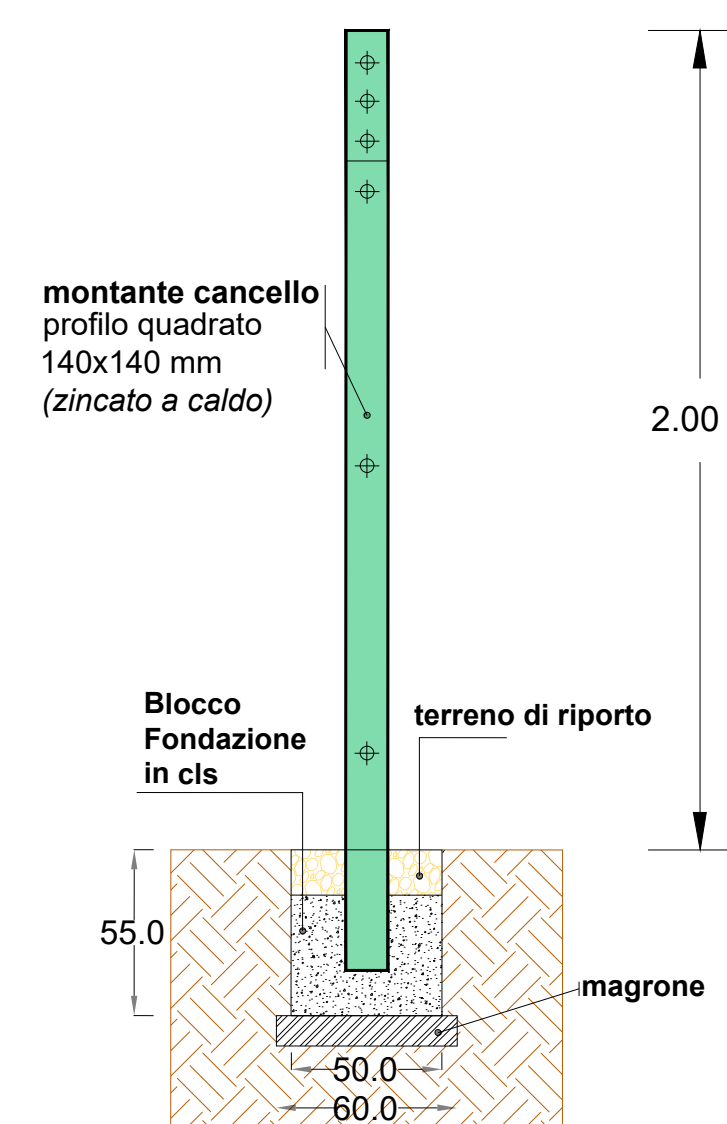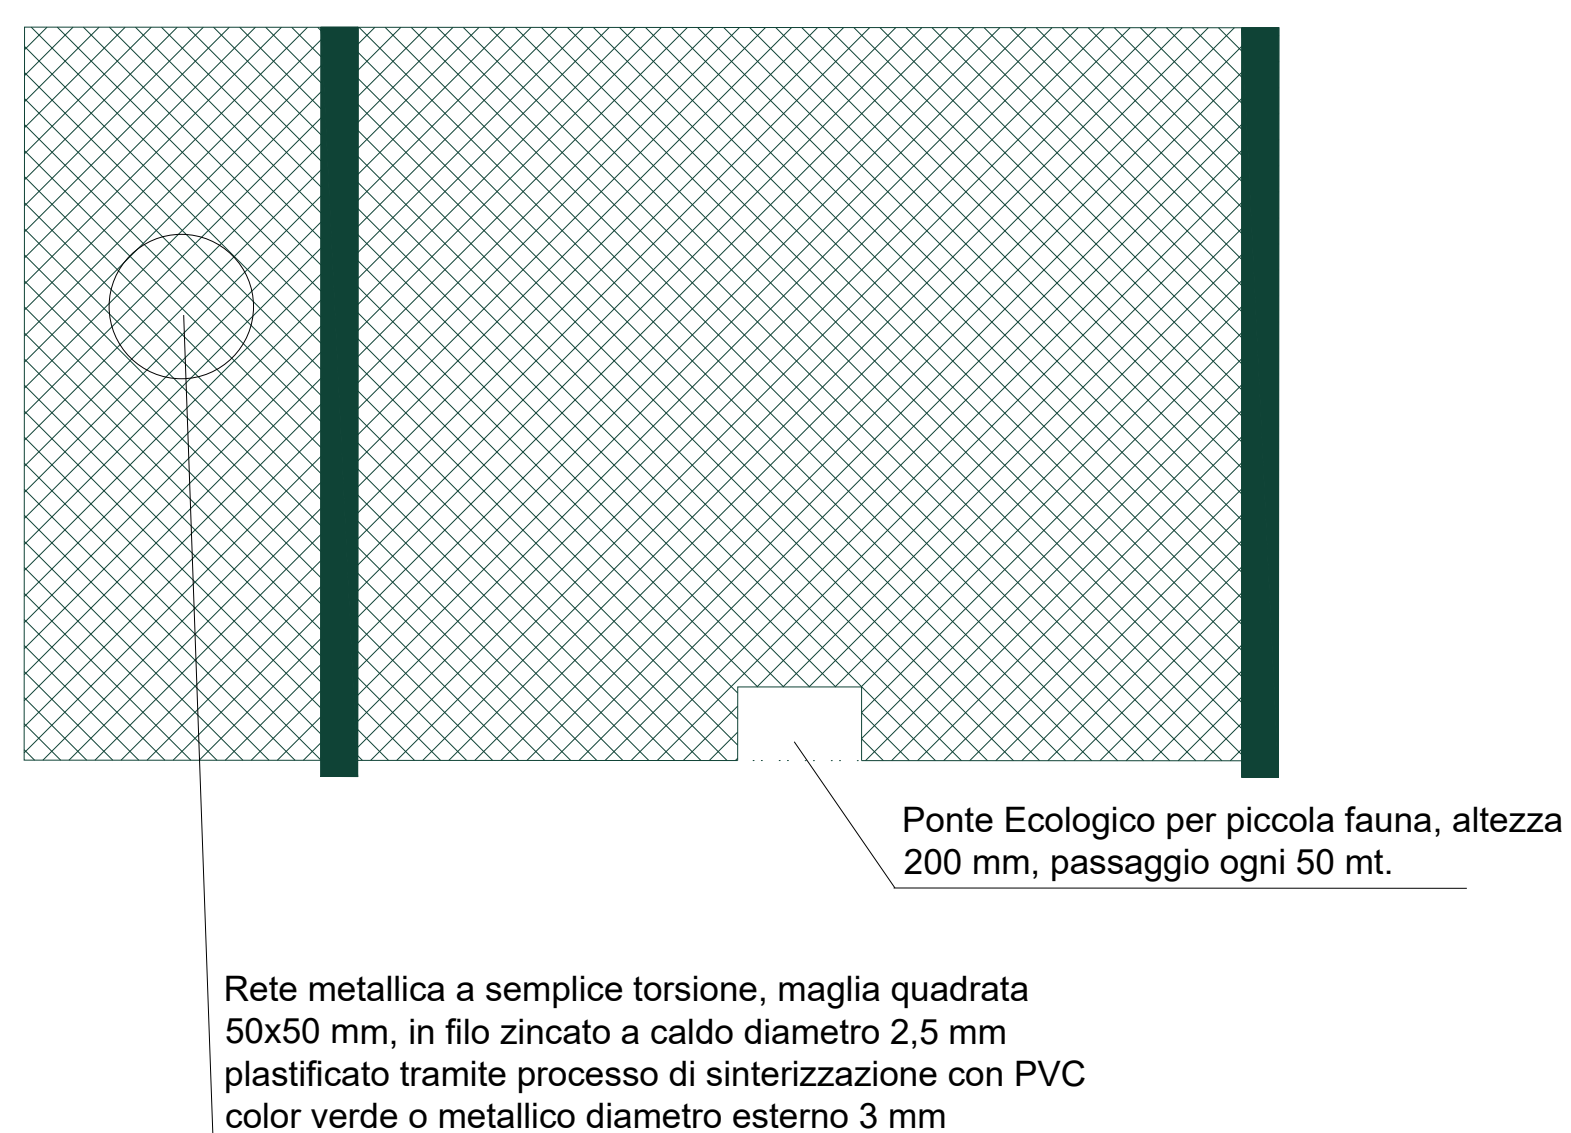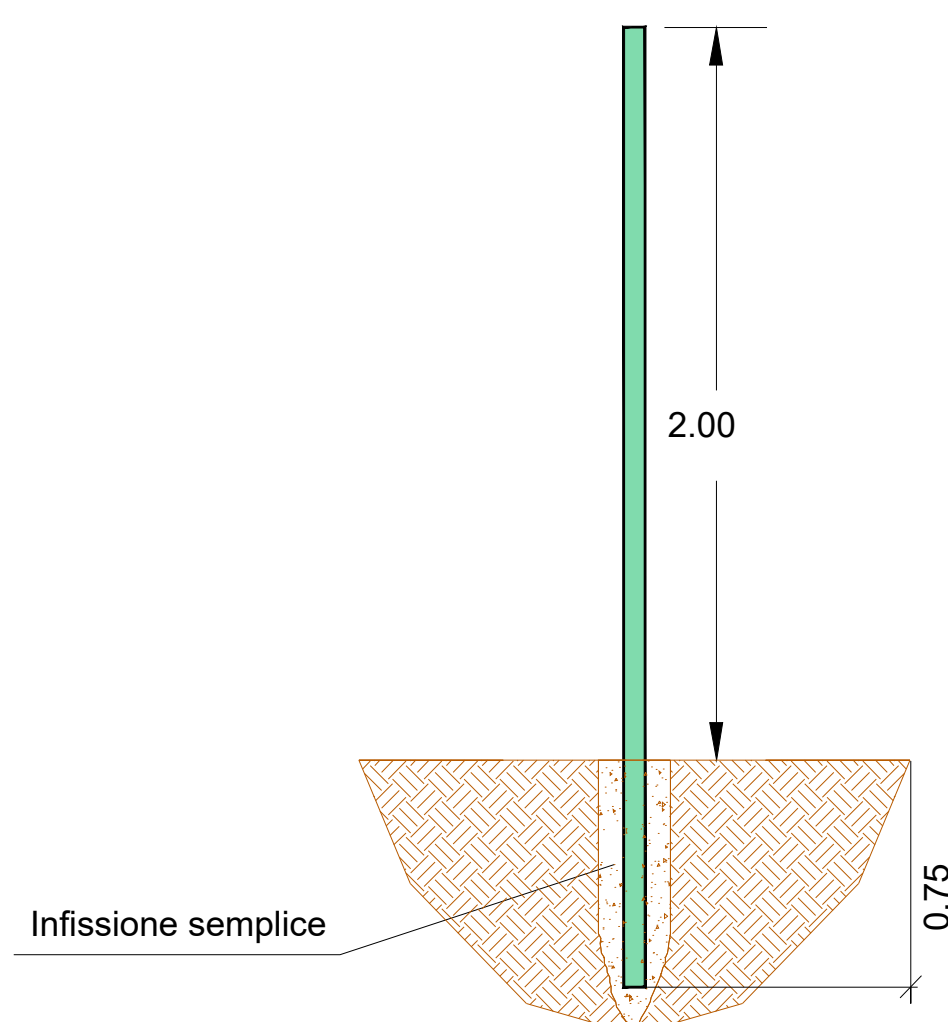


COMUNE DI PISCINAS

PROGETTO AGROFOTOVOLTAICO IMPIANTO DI PRODUZIONE ENERGIA ELETTRICA DA FONTE RINNOVABILE DI TIPO FOTOVOLTAICO INTEGRATO DA RIQUALIFICAZIONE AGRICOLA

PROGETTO DEFINITIVO

CLIENTE/CUSTOMER

GREEN GENIUS ITALY UTILITY 14 S.R.L.
Corso Giuseppe Garibaldi, 49
20121 Milano (MI)

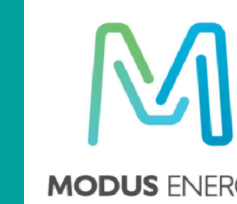

PROGETTISTA

studioTECNICO
ing. **Marco BALZANO**
Via Monte Grappa, 67a
70125 Bari (BA)
www.ingbalzano.com
www.studiotecnico.com



Commessa/Work order

SV671

Data/Date

02/02/2022

Scala/Scale

Revisione/Revision

R00

Oggetto/Subject

Tavola/Table

Dettaglio Viabilità, Accessi e Recinzione

LY.02

Note

PISCINAS - 01

Gli elaborati e tutte le informazioni contenute nel presente documento sono di proprietà esclusiva del progettista e non possono essere riprodotte, divulgate o comunque utilizzate senza la sua preventiva autorizzazione scritta. The documents and all technical information contained in this document is the exclusive property of Ing. Marco G. Balzano and may neither be used nor disclosed without its prior written consent. (art. 2375 c.c.)