
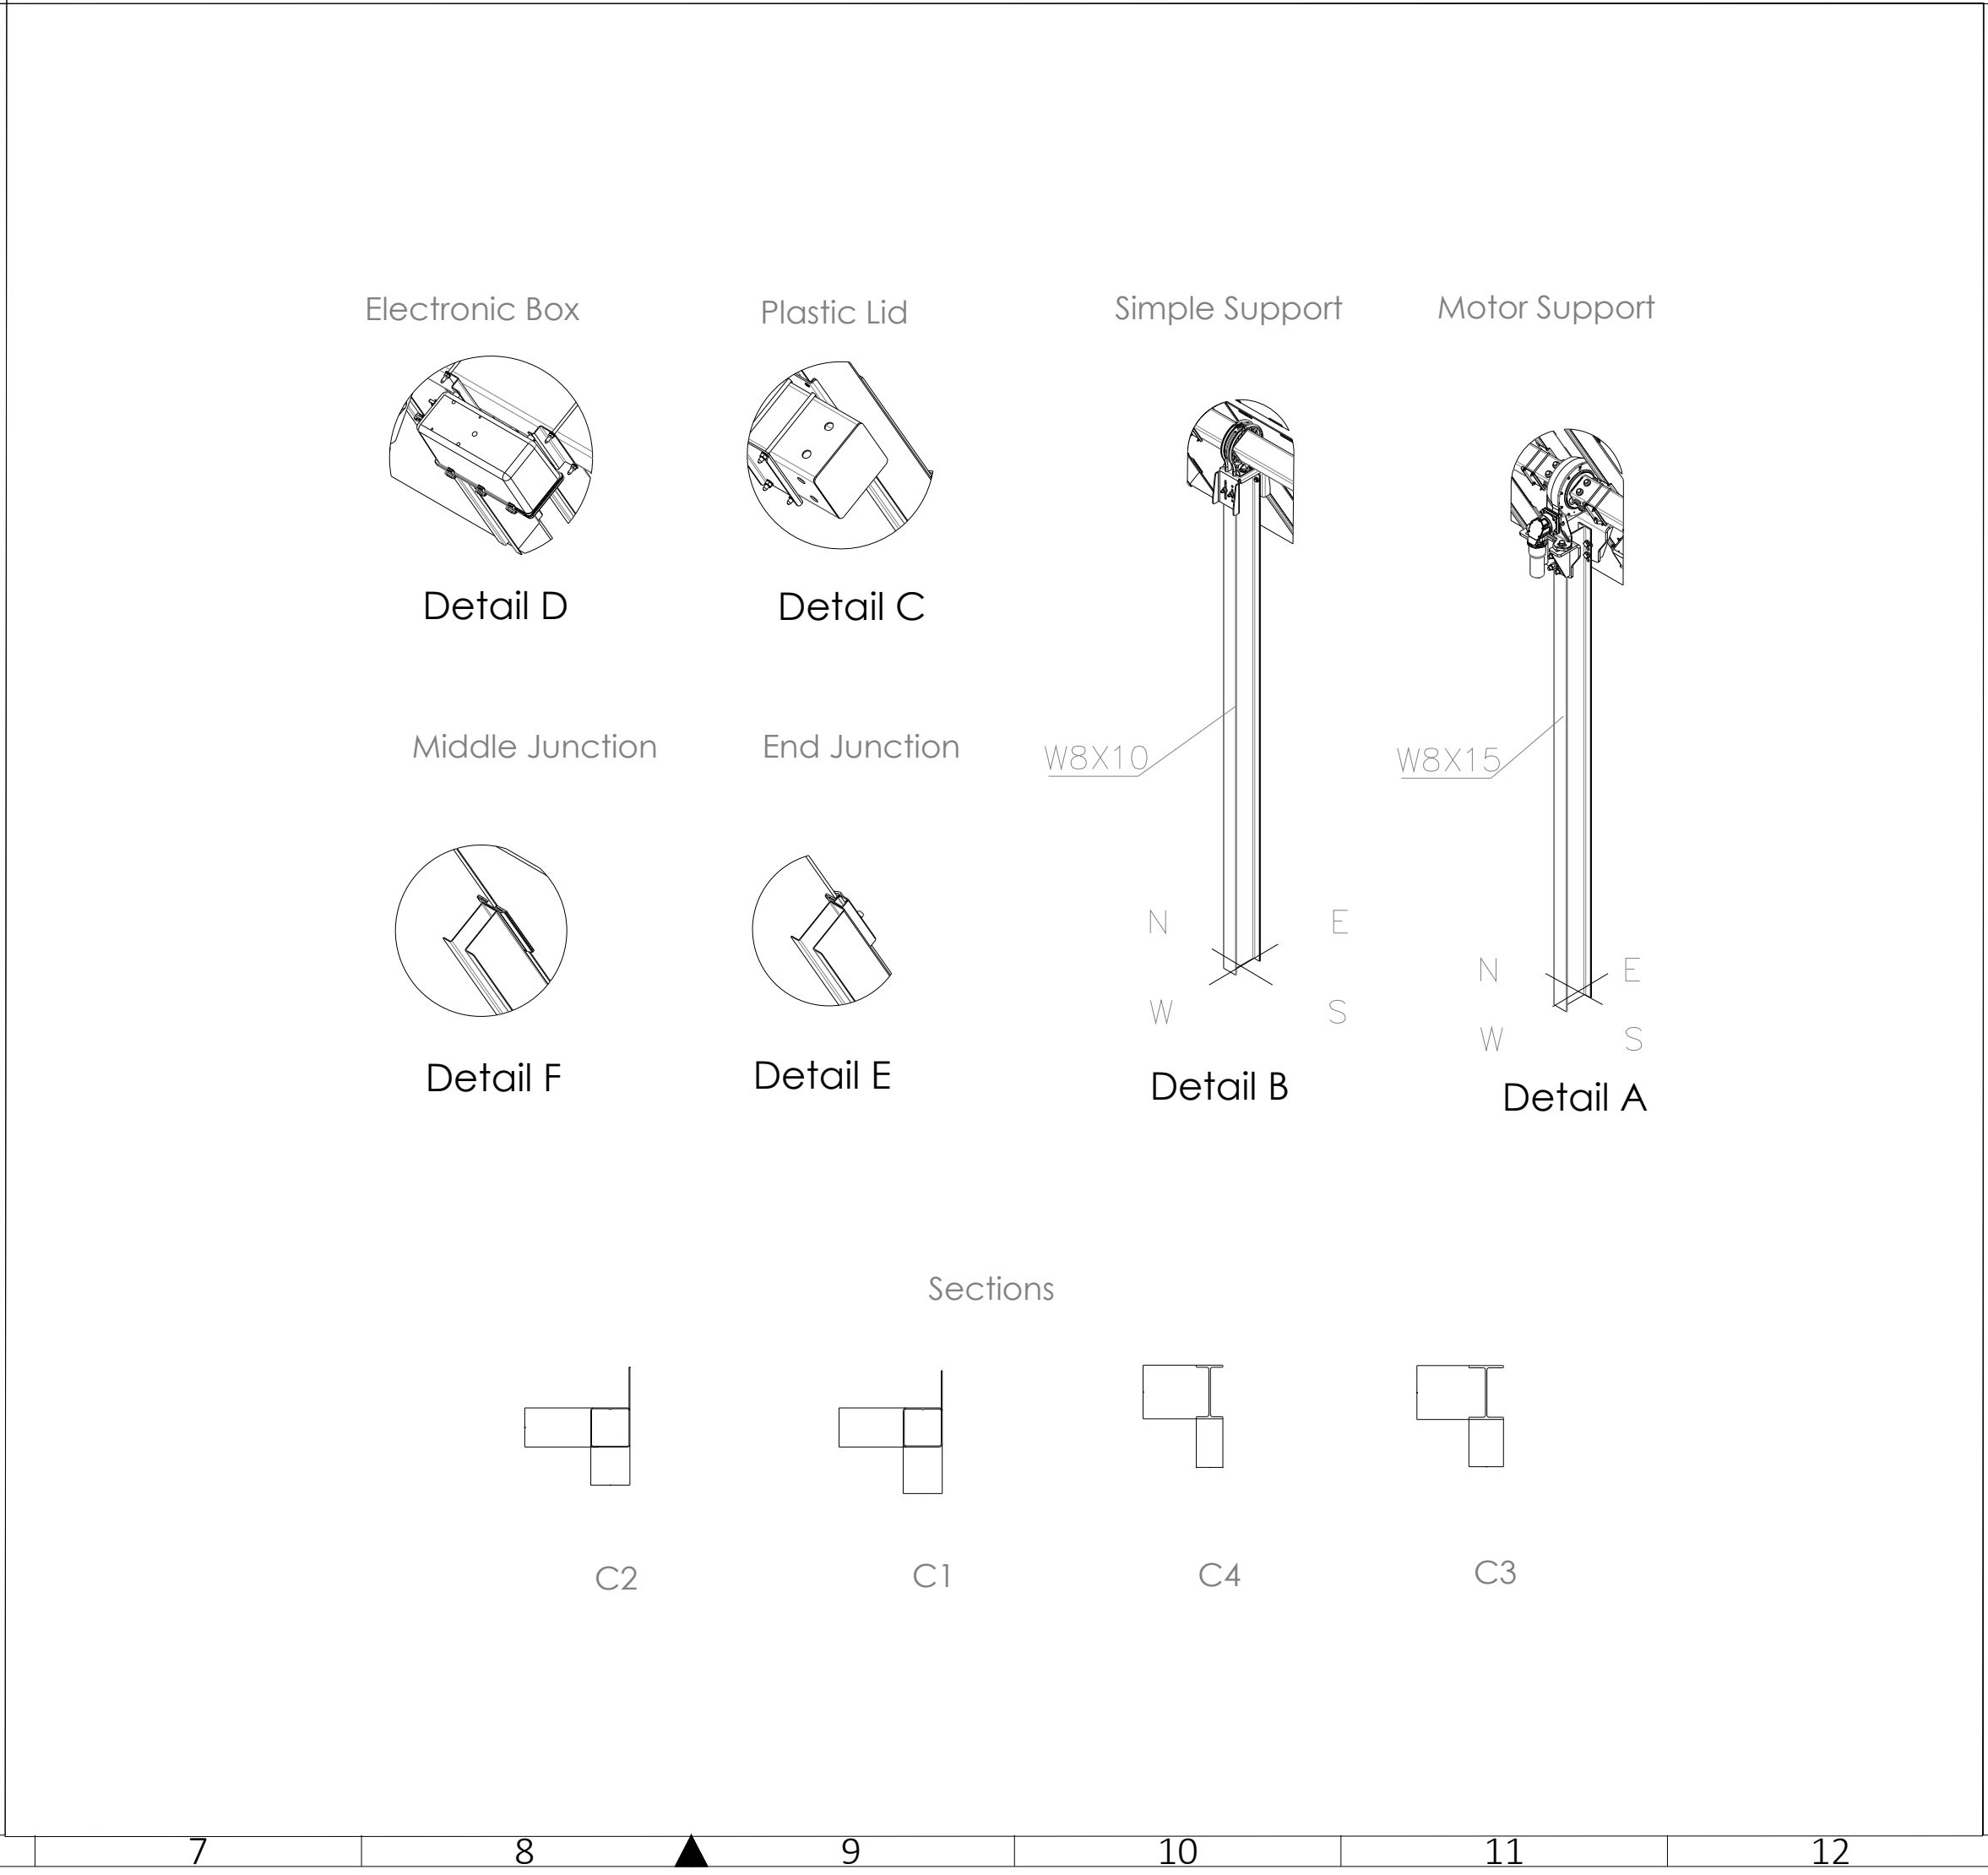
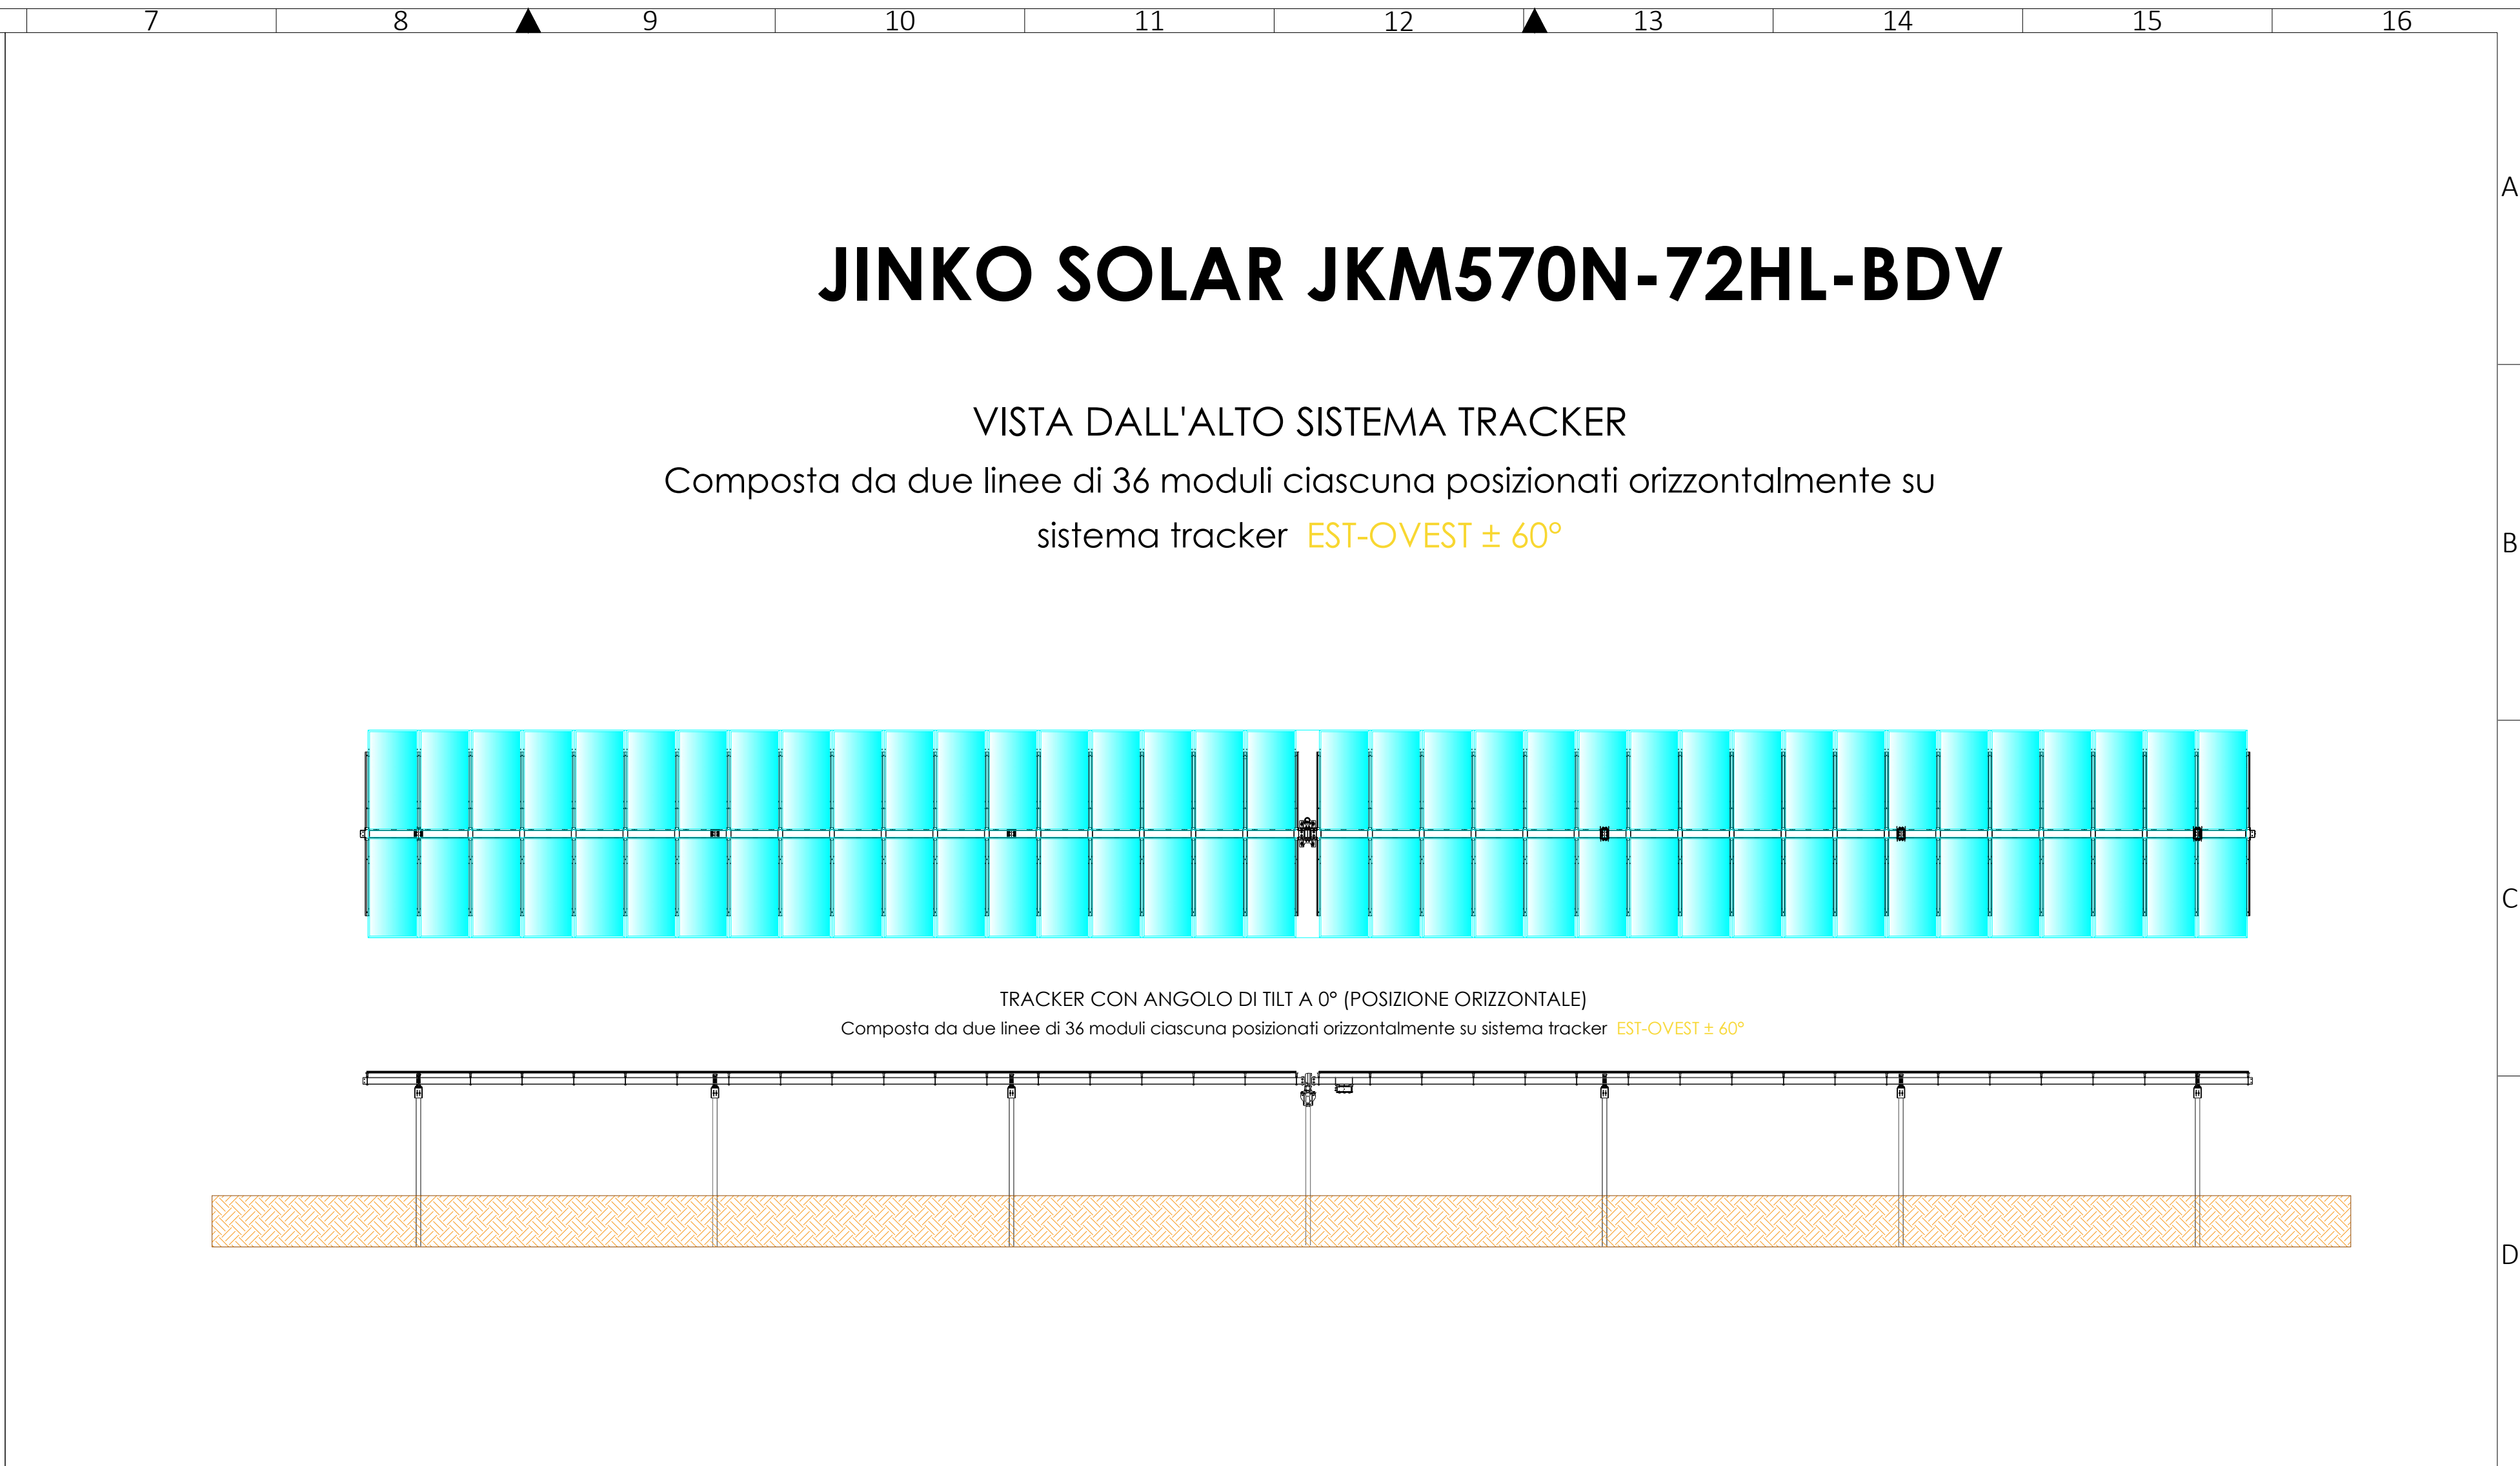
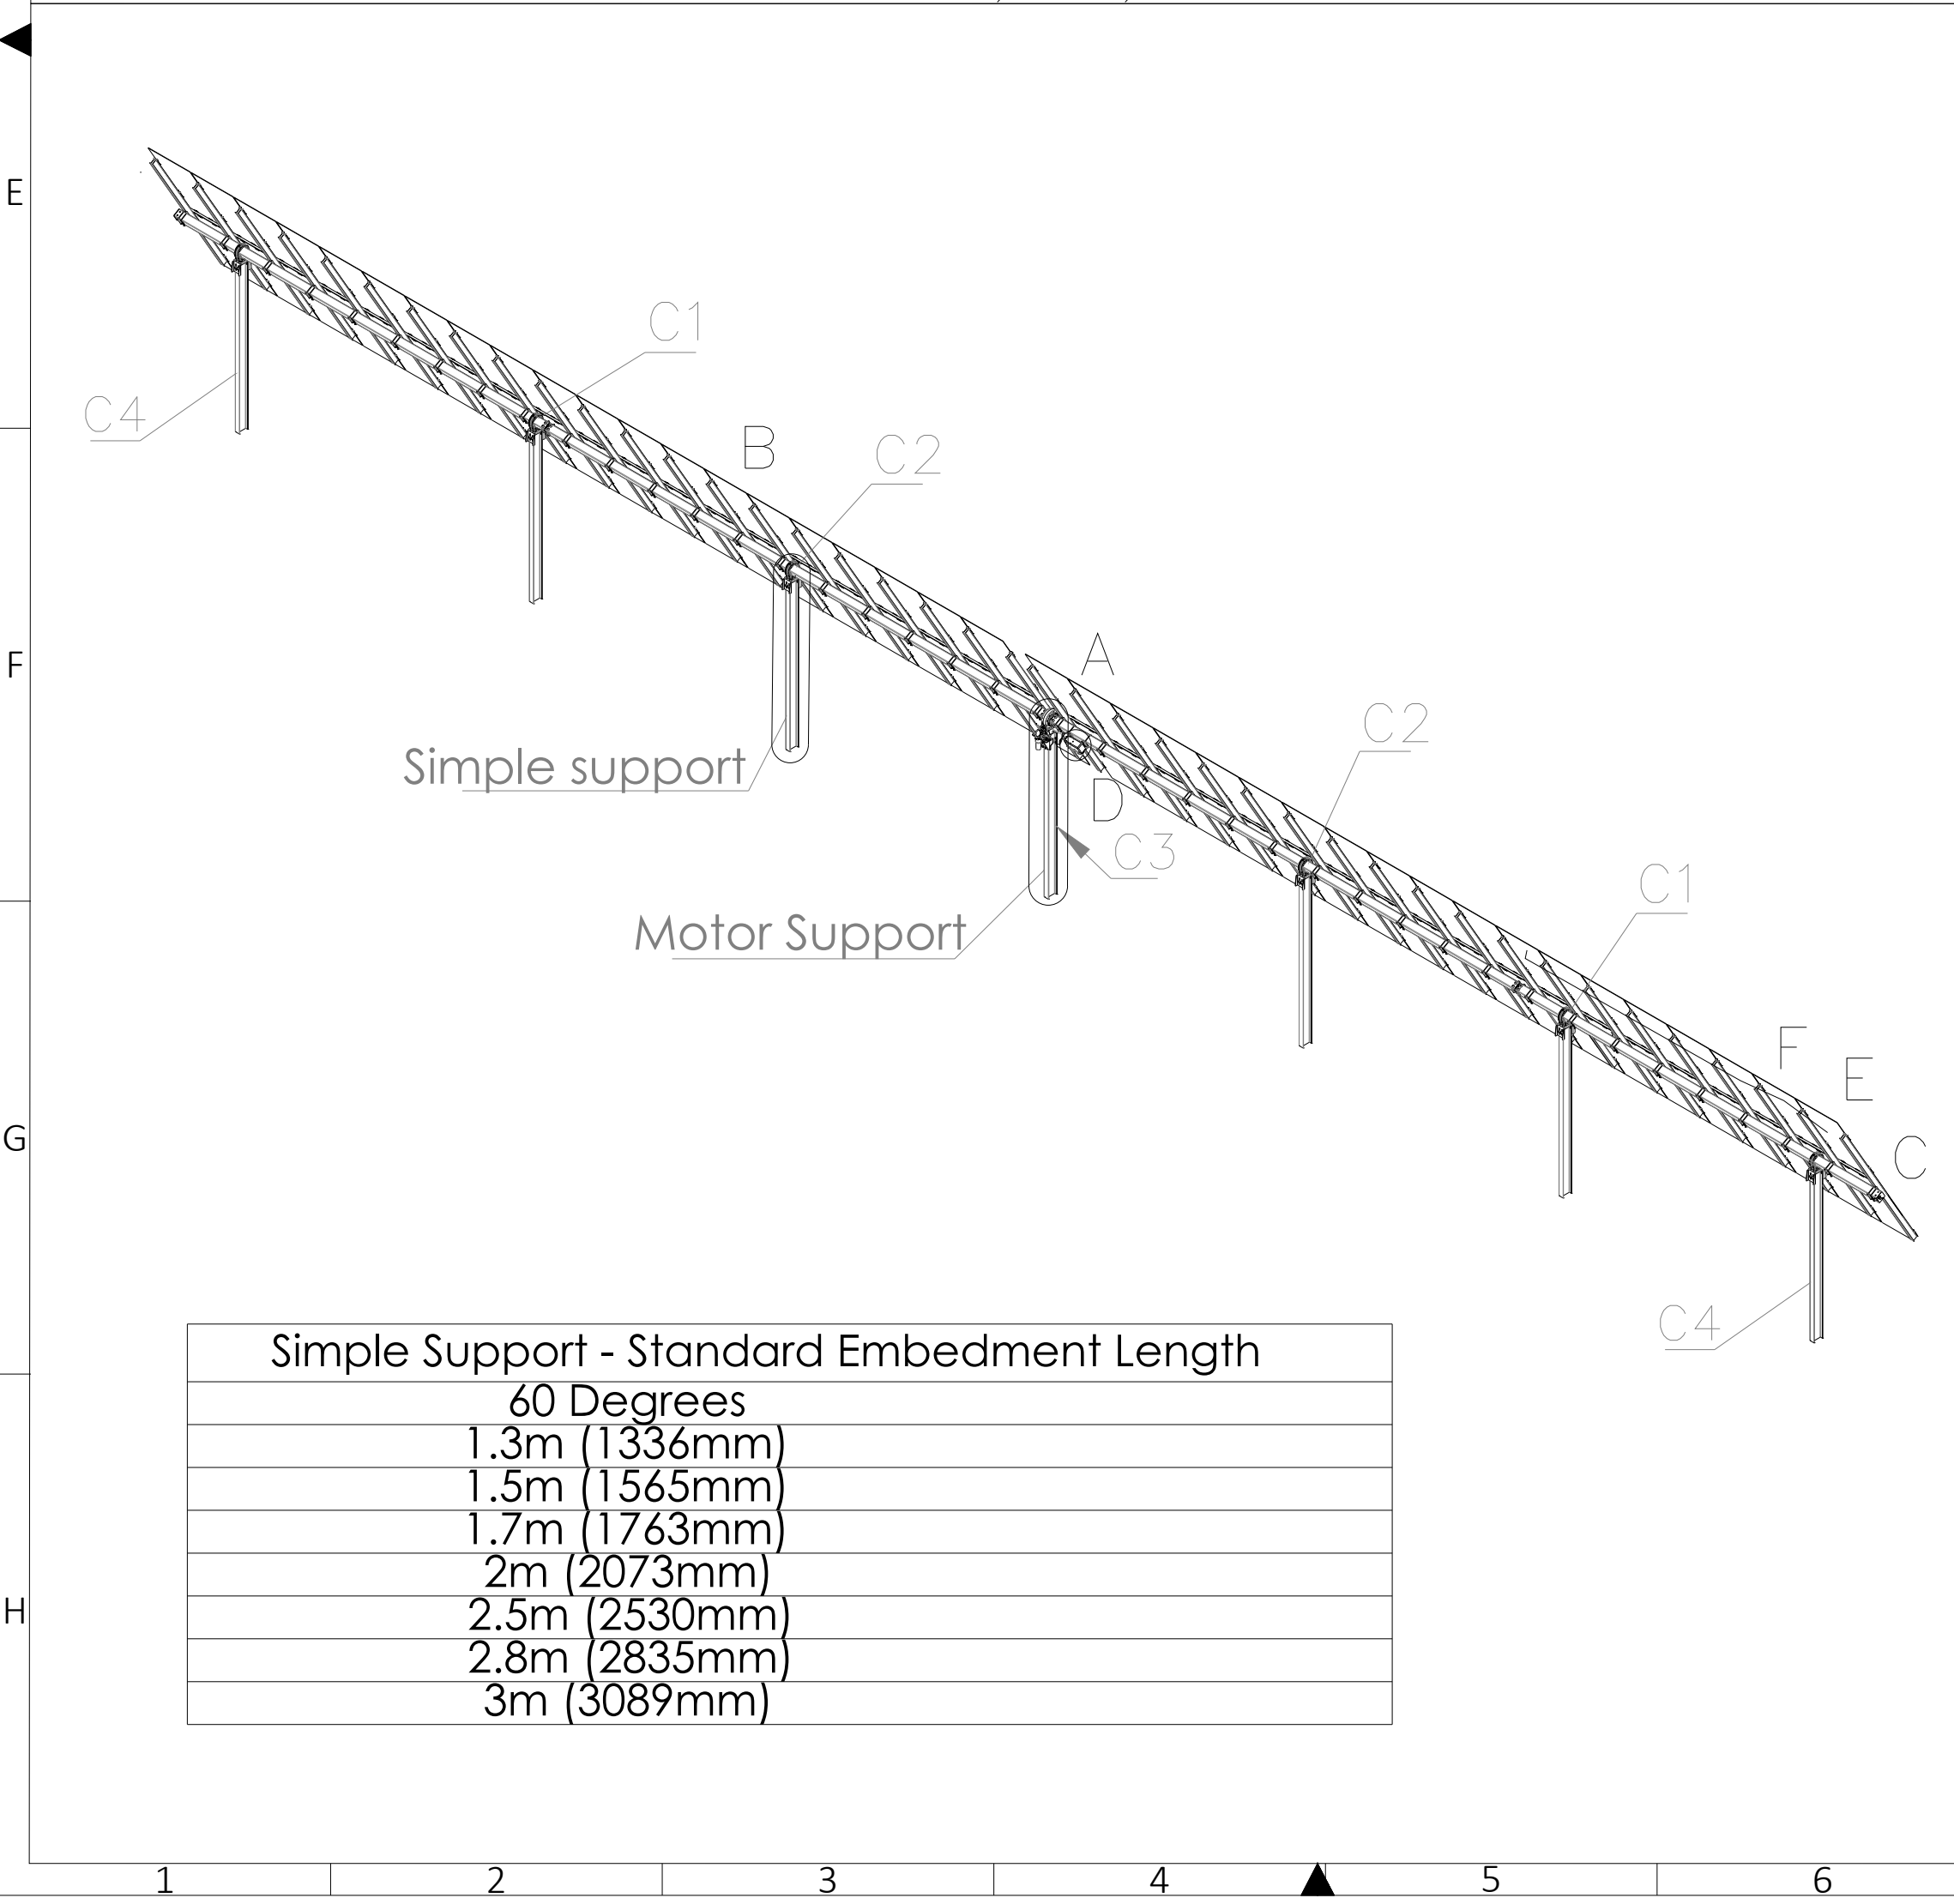


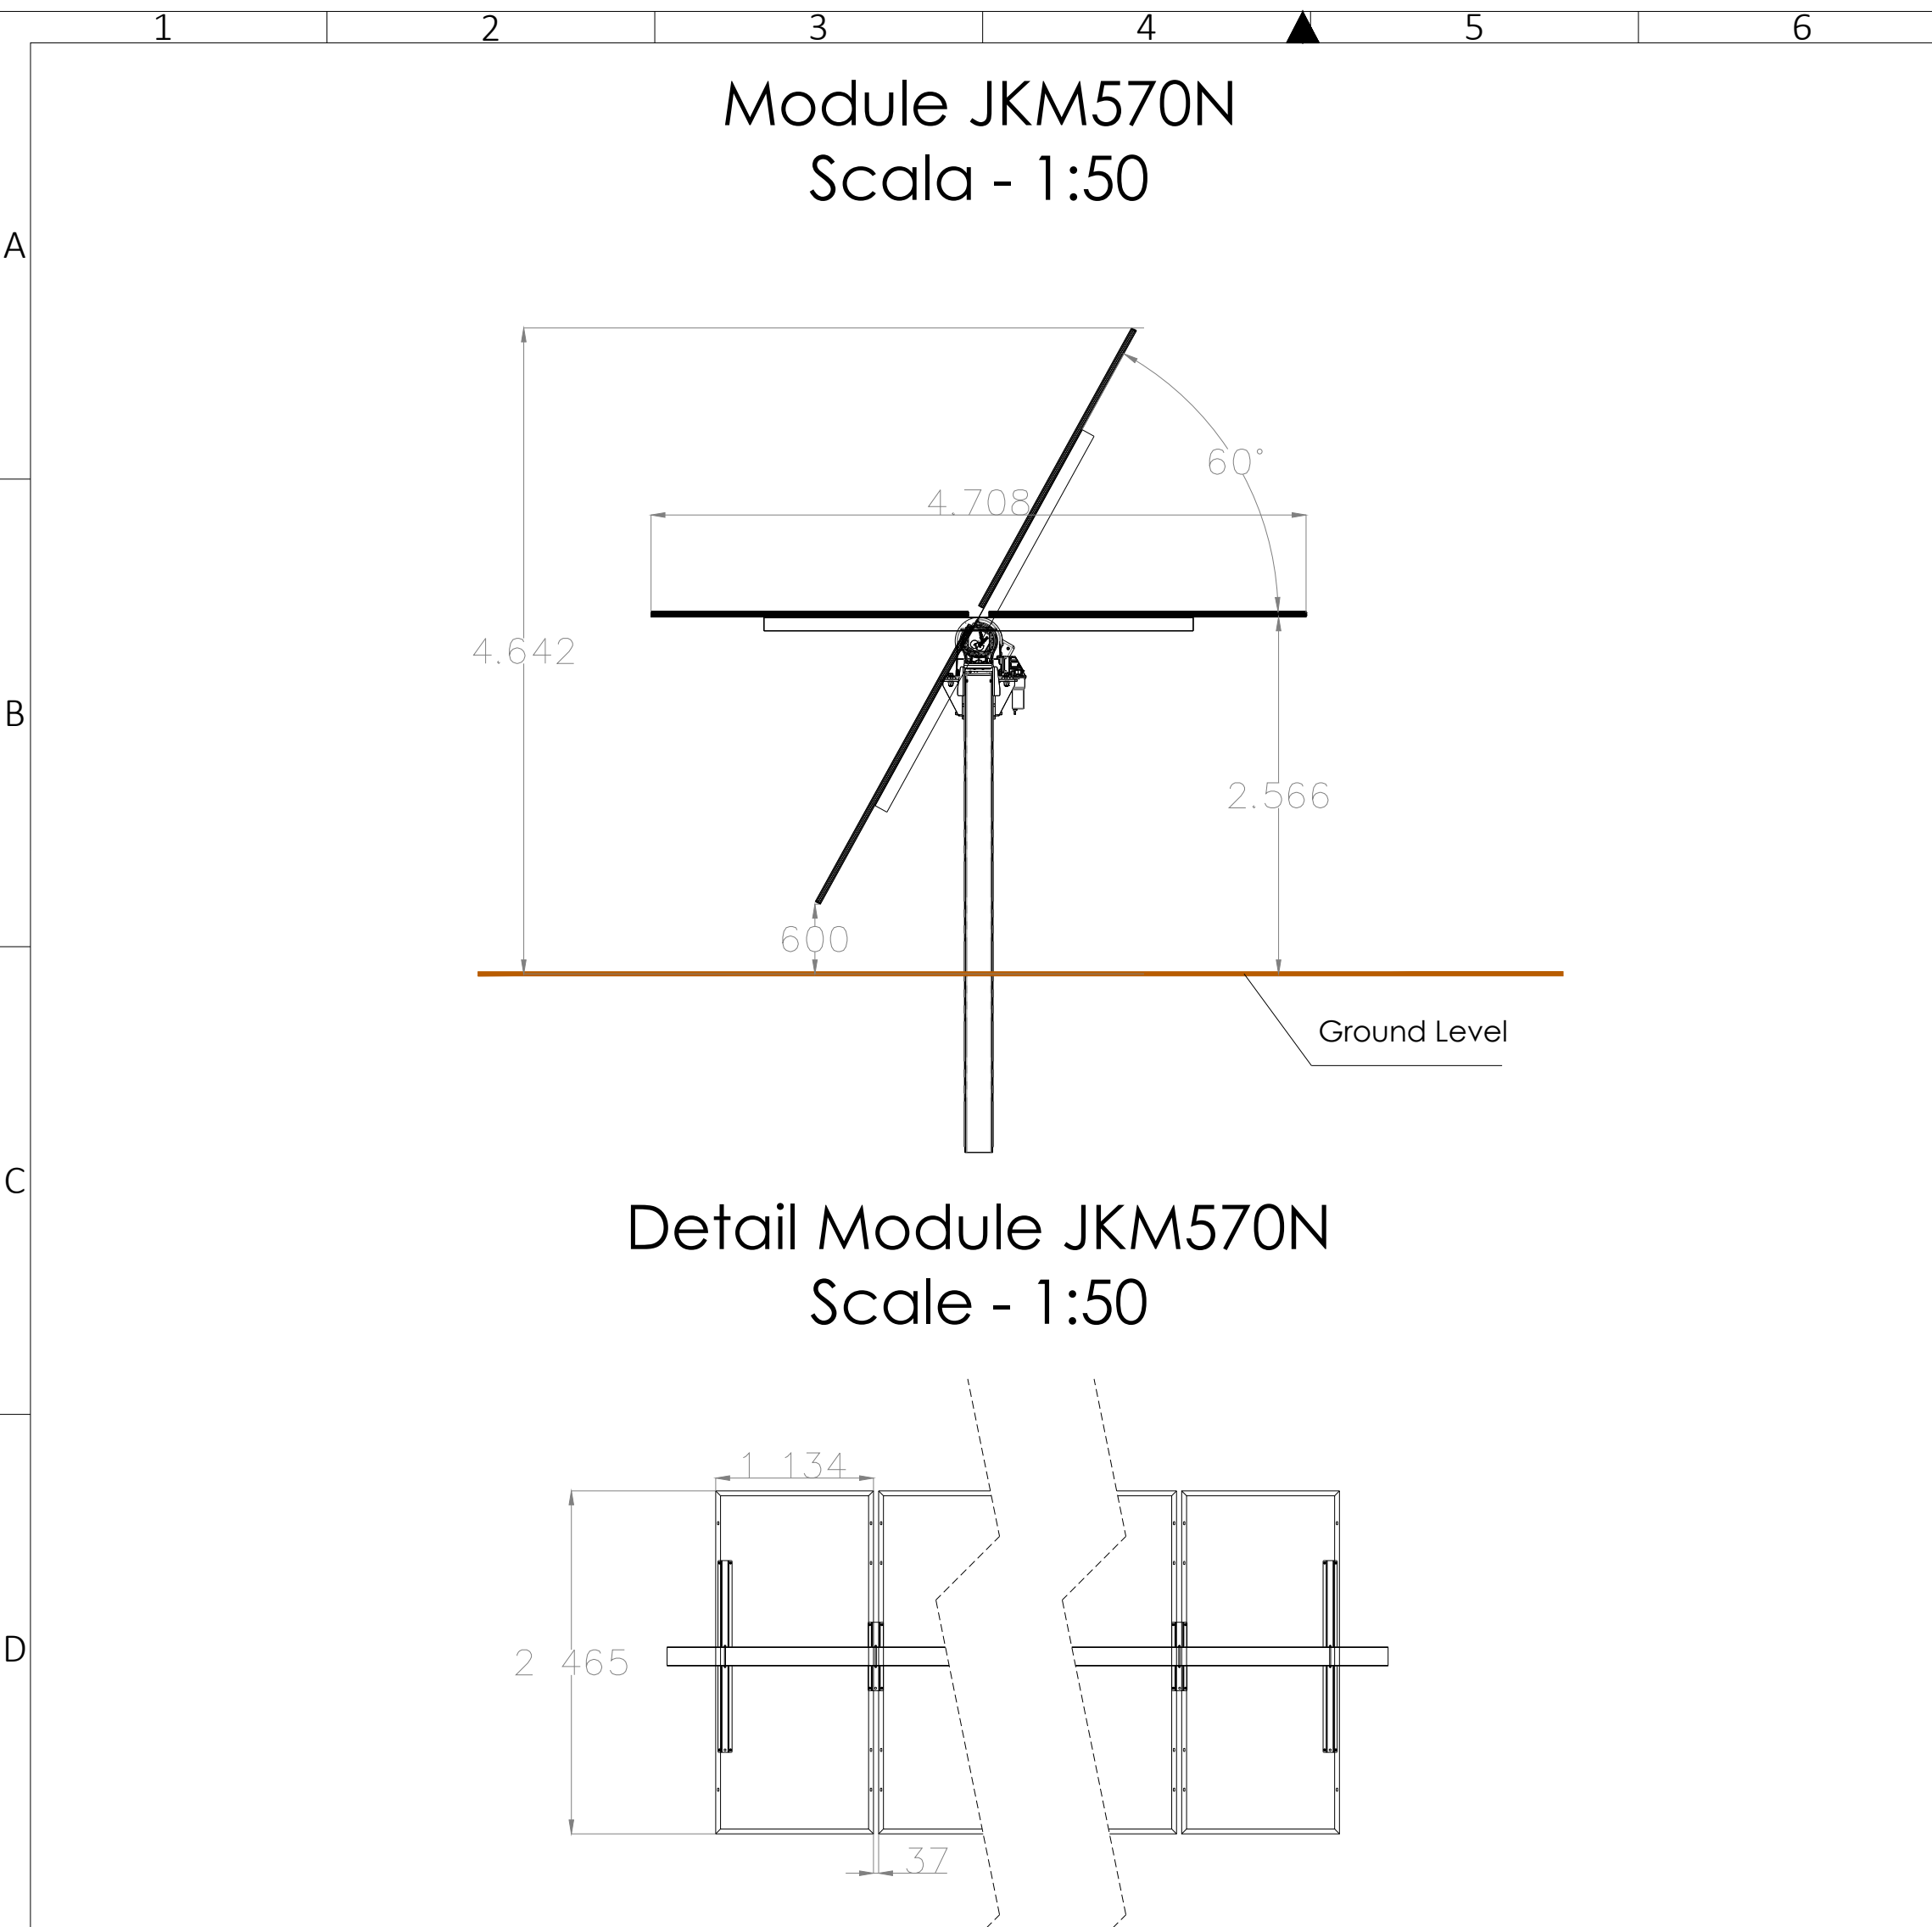

COMUNE DI PISCINAS

**PROGETTO AGROFOTOVOLTAICO:
IMPIANTO DI PRODUZIONE ENERGIA ELETTRICA DA
FONTE RINNOVABILE DI TIPO FOTOVOLTAICO
INTEGRATO DA RIQUALIFICAZIONE AGRICOLA**

PROGETTO DEFINITIVO

CLIENTE/CUSTOMER

GREEN GENIUS ITALY UTILITY 14 S.R.L.
Corso Giuseppe Garibaldi, 49
Milano (MI)

PROGETTISTA

studioTECNICO
ing.MarcoBALZANO
Via Cancellotto Ratto, 03
70125 Bari (BA)
studio.tecnico@ingbalzano.com
www.ingbalzano.com
Ordine degli Ingegneri della Provincia di Bari
Professionista Antincendio Bianco
Consulente Tecnico d'Ufficio (CTU)
Coordinatore della Sicurezza

Commissa/Work order

SV.671
Data/Date
02/02/2022
Scala/Scale
—
Revisione/Revision
R00
Tavola/Table
LY.05b


Oggetto/Subject

Particolare Cabina Power Center

Note




Piscinas - 01

Gli elaborati e tutte le informazioni contenute nel presente documento sono di proprietà esclusiva del progettista e non possono essere riprodotte, divulgate o comunque utilizzate senza la sua preventiva autorizzazione scritta. The Documents and all technical information contained in this document is the exclusive property of Ing. Marco G. Balzano and may neither be used nor disclosed without its prior written consent. (art. 2375 c.c.)

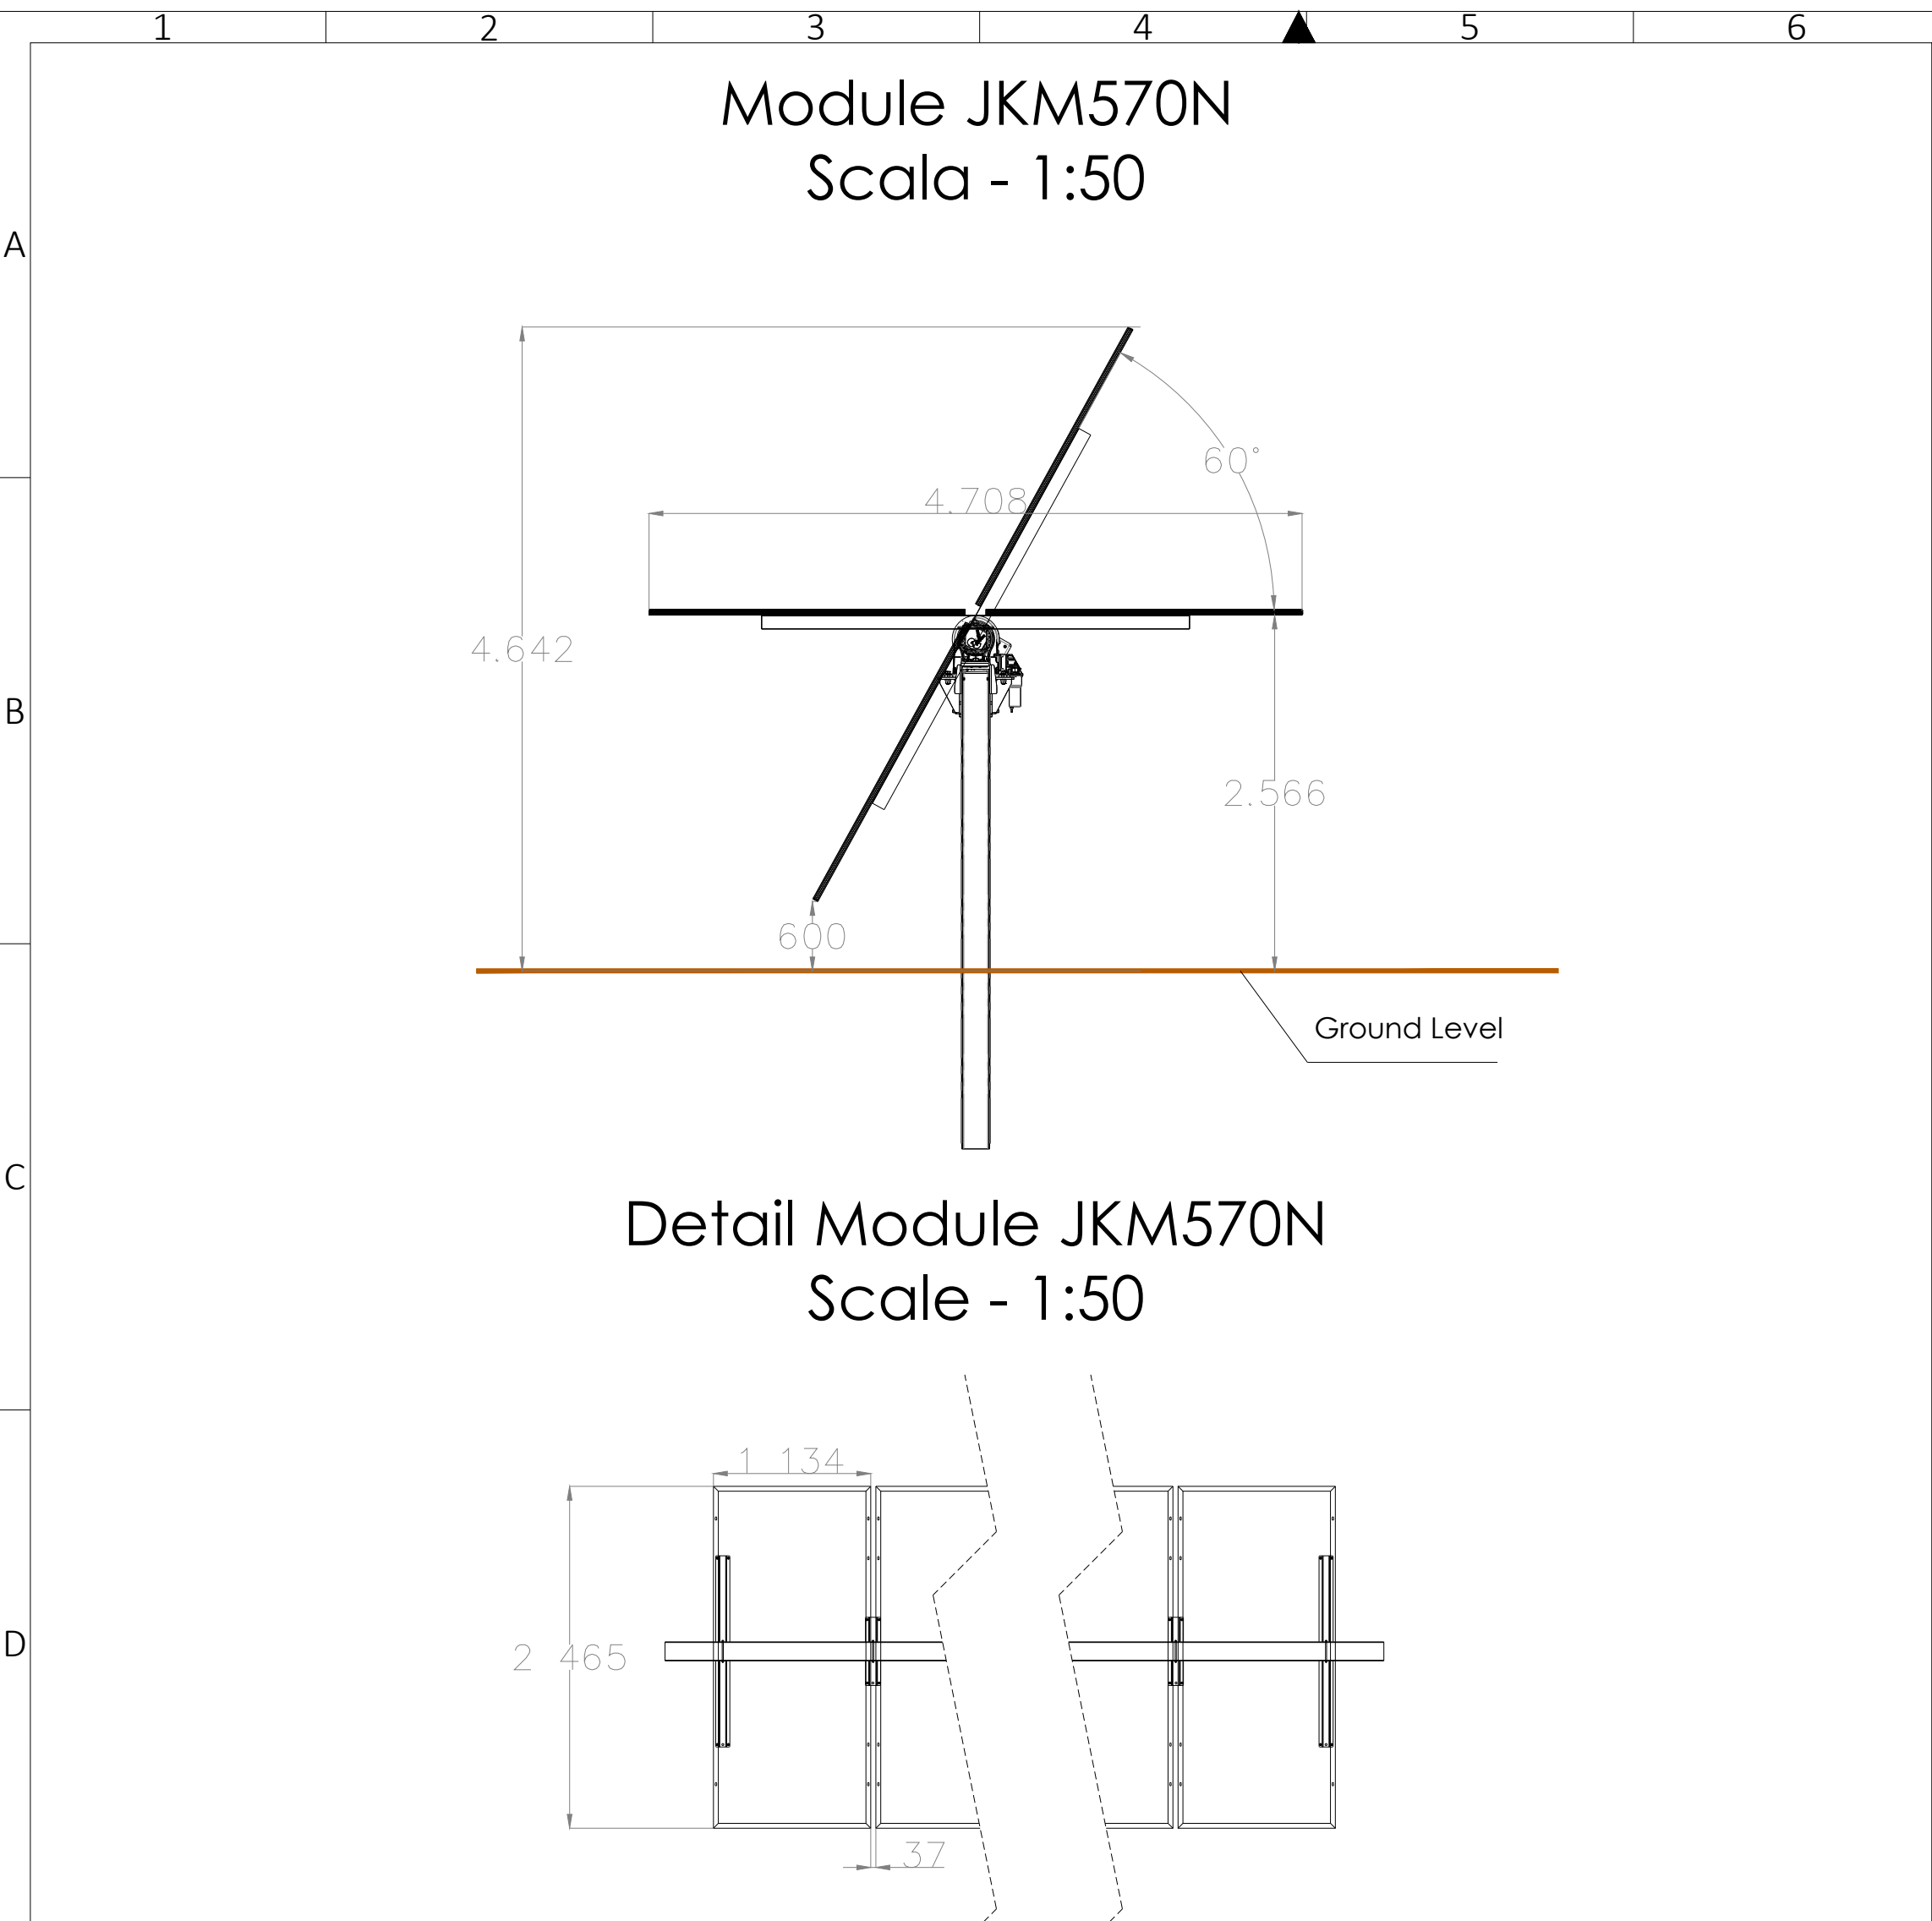

JINKO SOLAR JKM570N-72HL-BDV

VISTA DALL'ALTO SISTEMA TRACKER
Composta da due linee di 24 moduli ciascuna posizionati orizzontalmente su sistema tracker **EST-OVEST ± 60°**

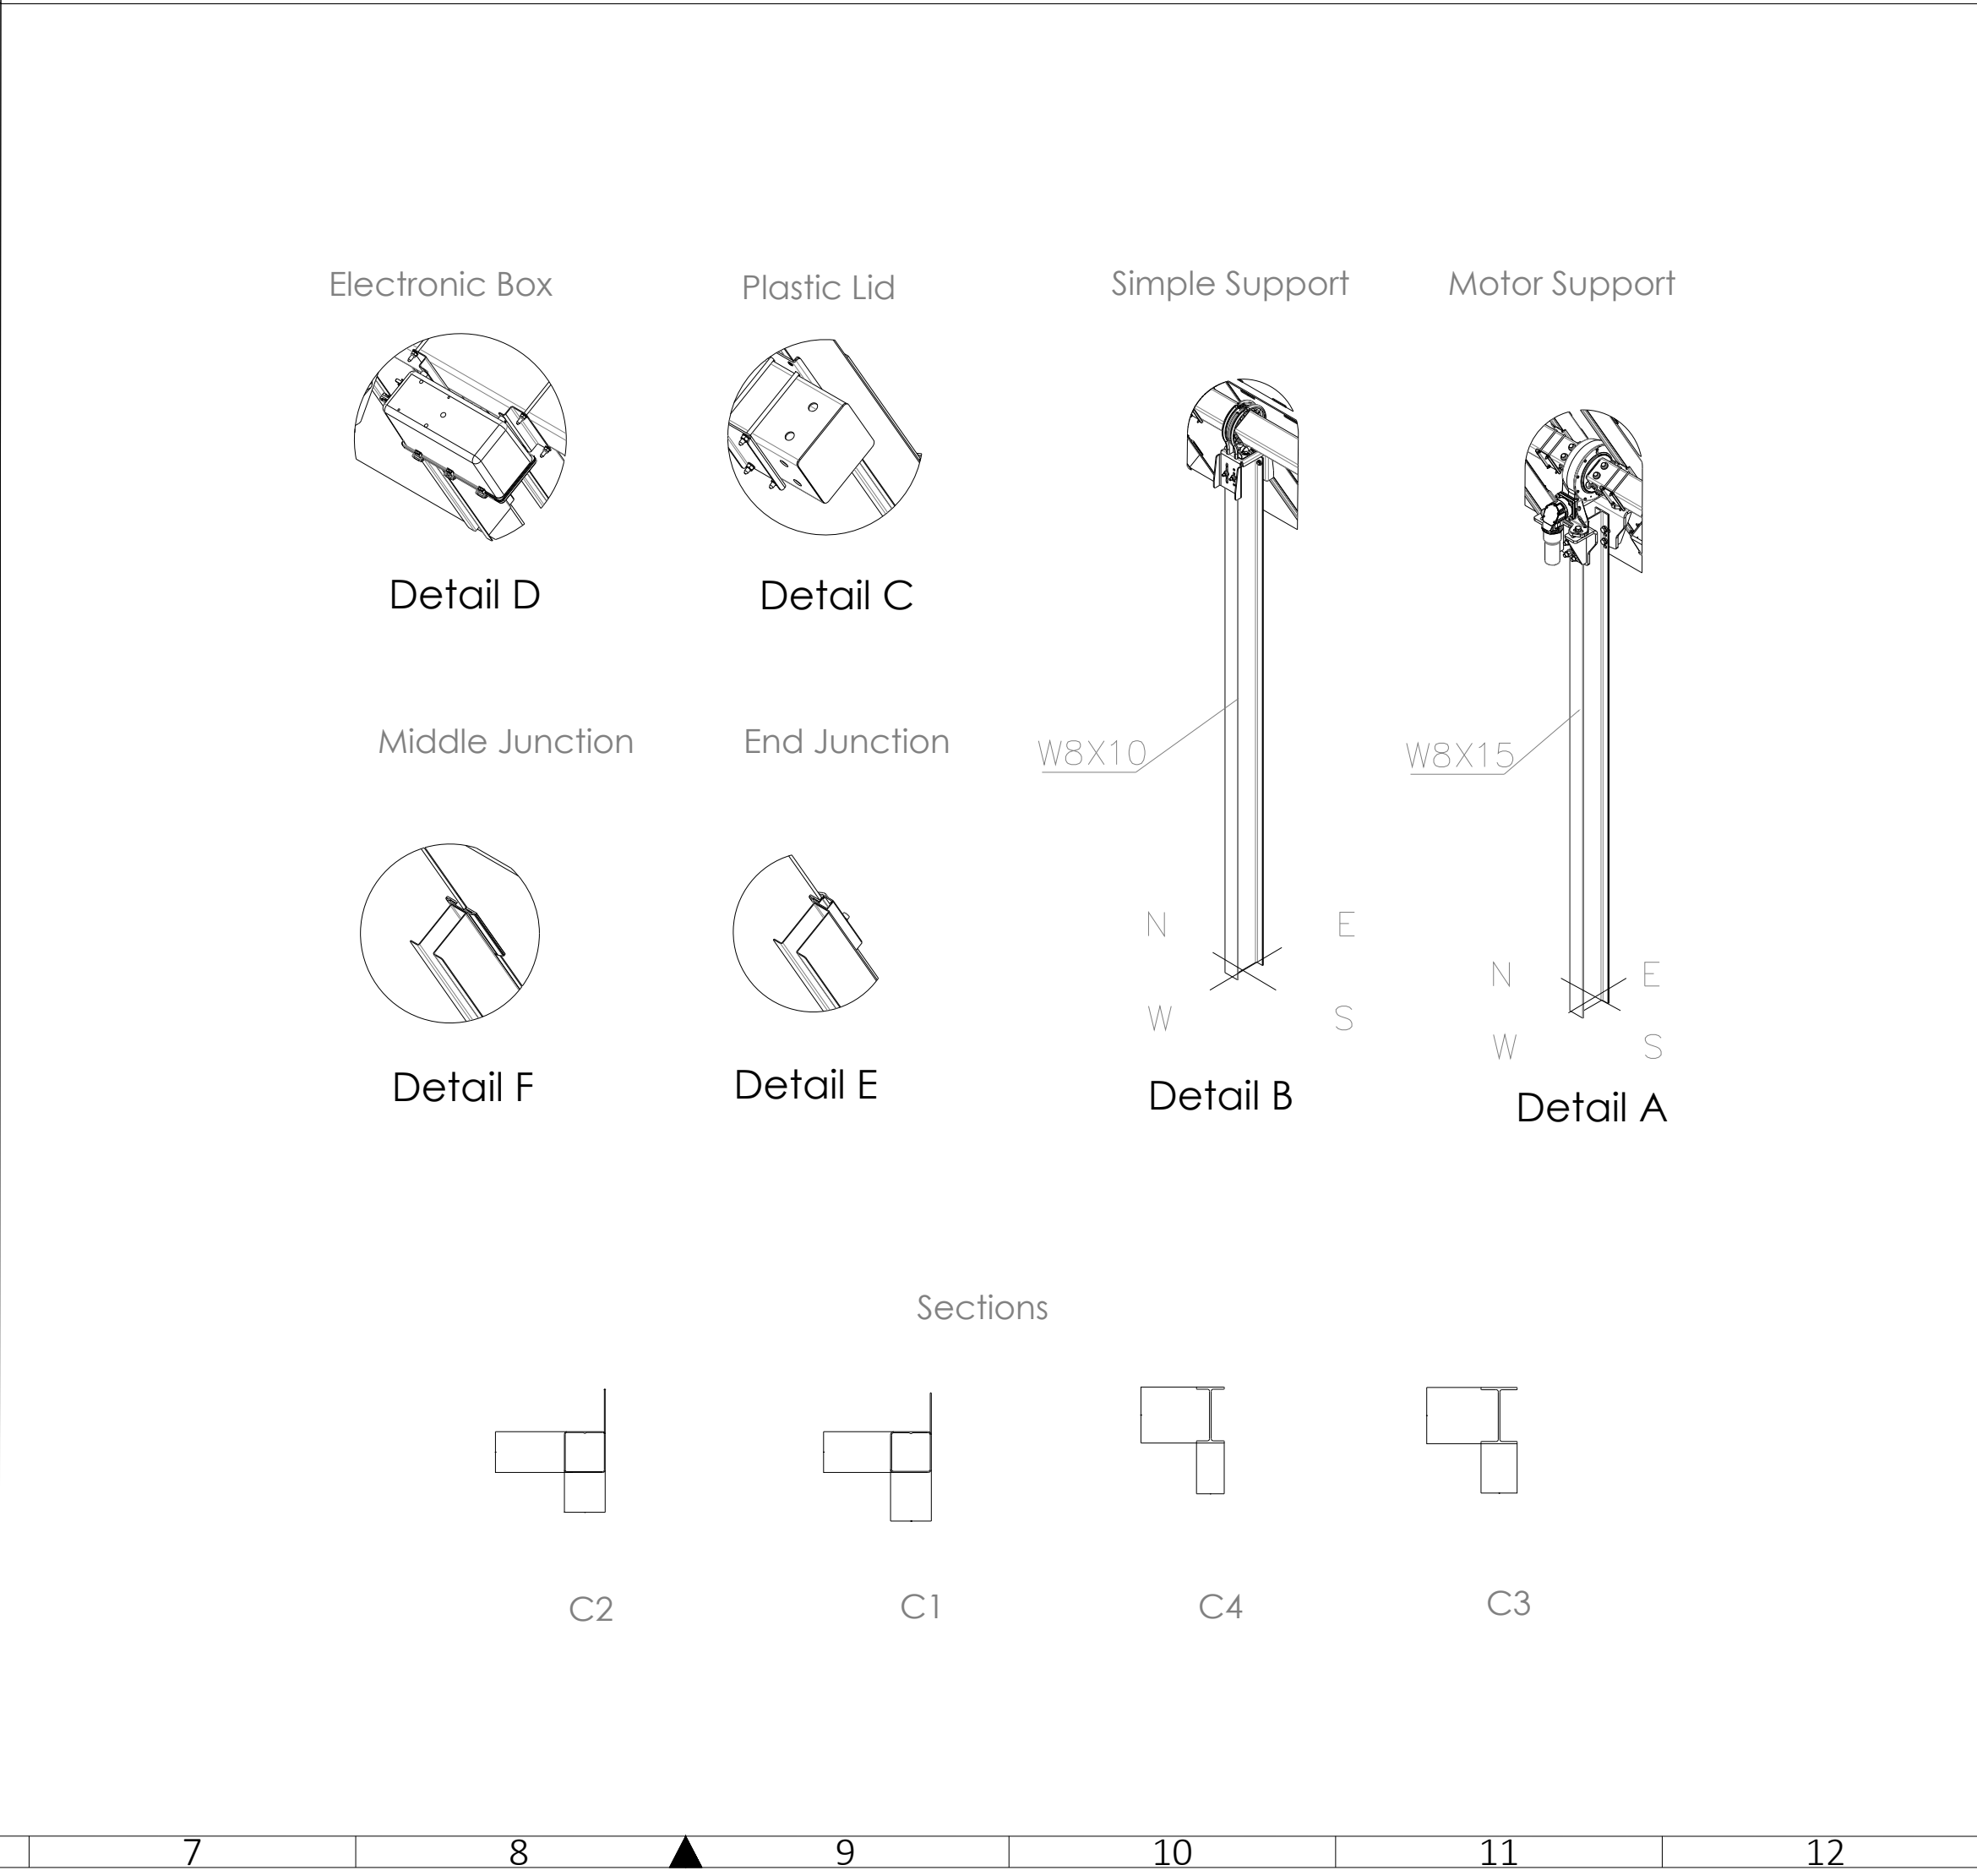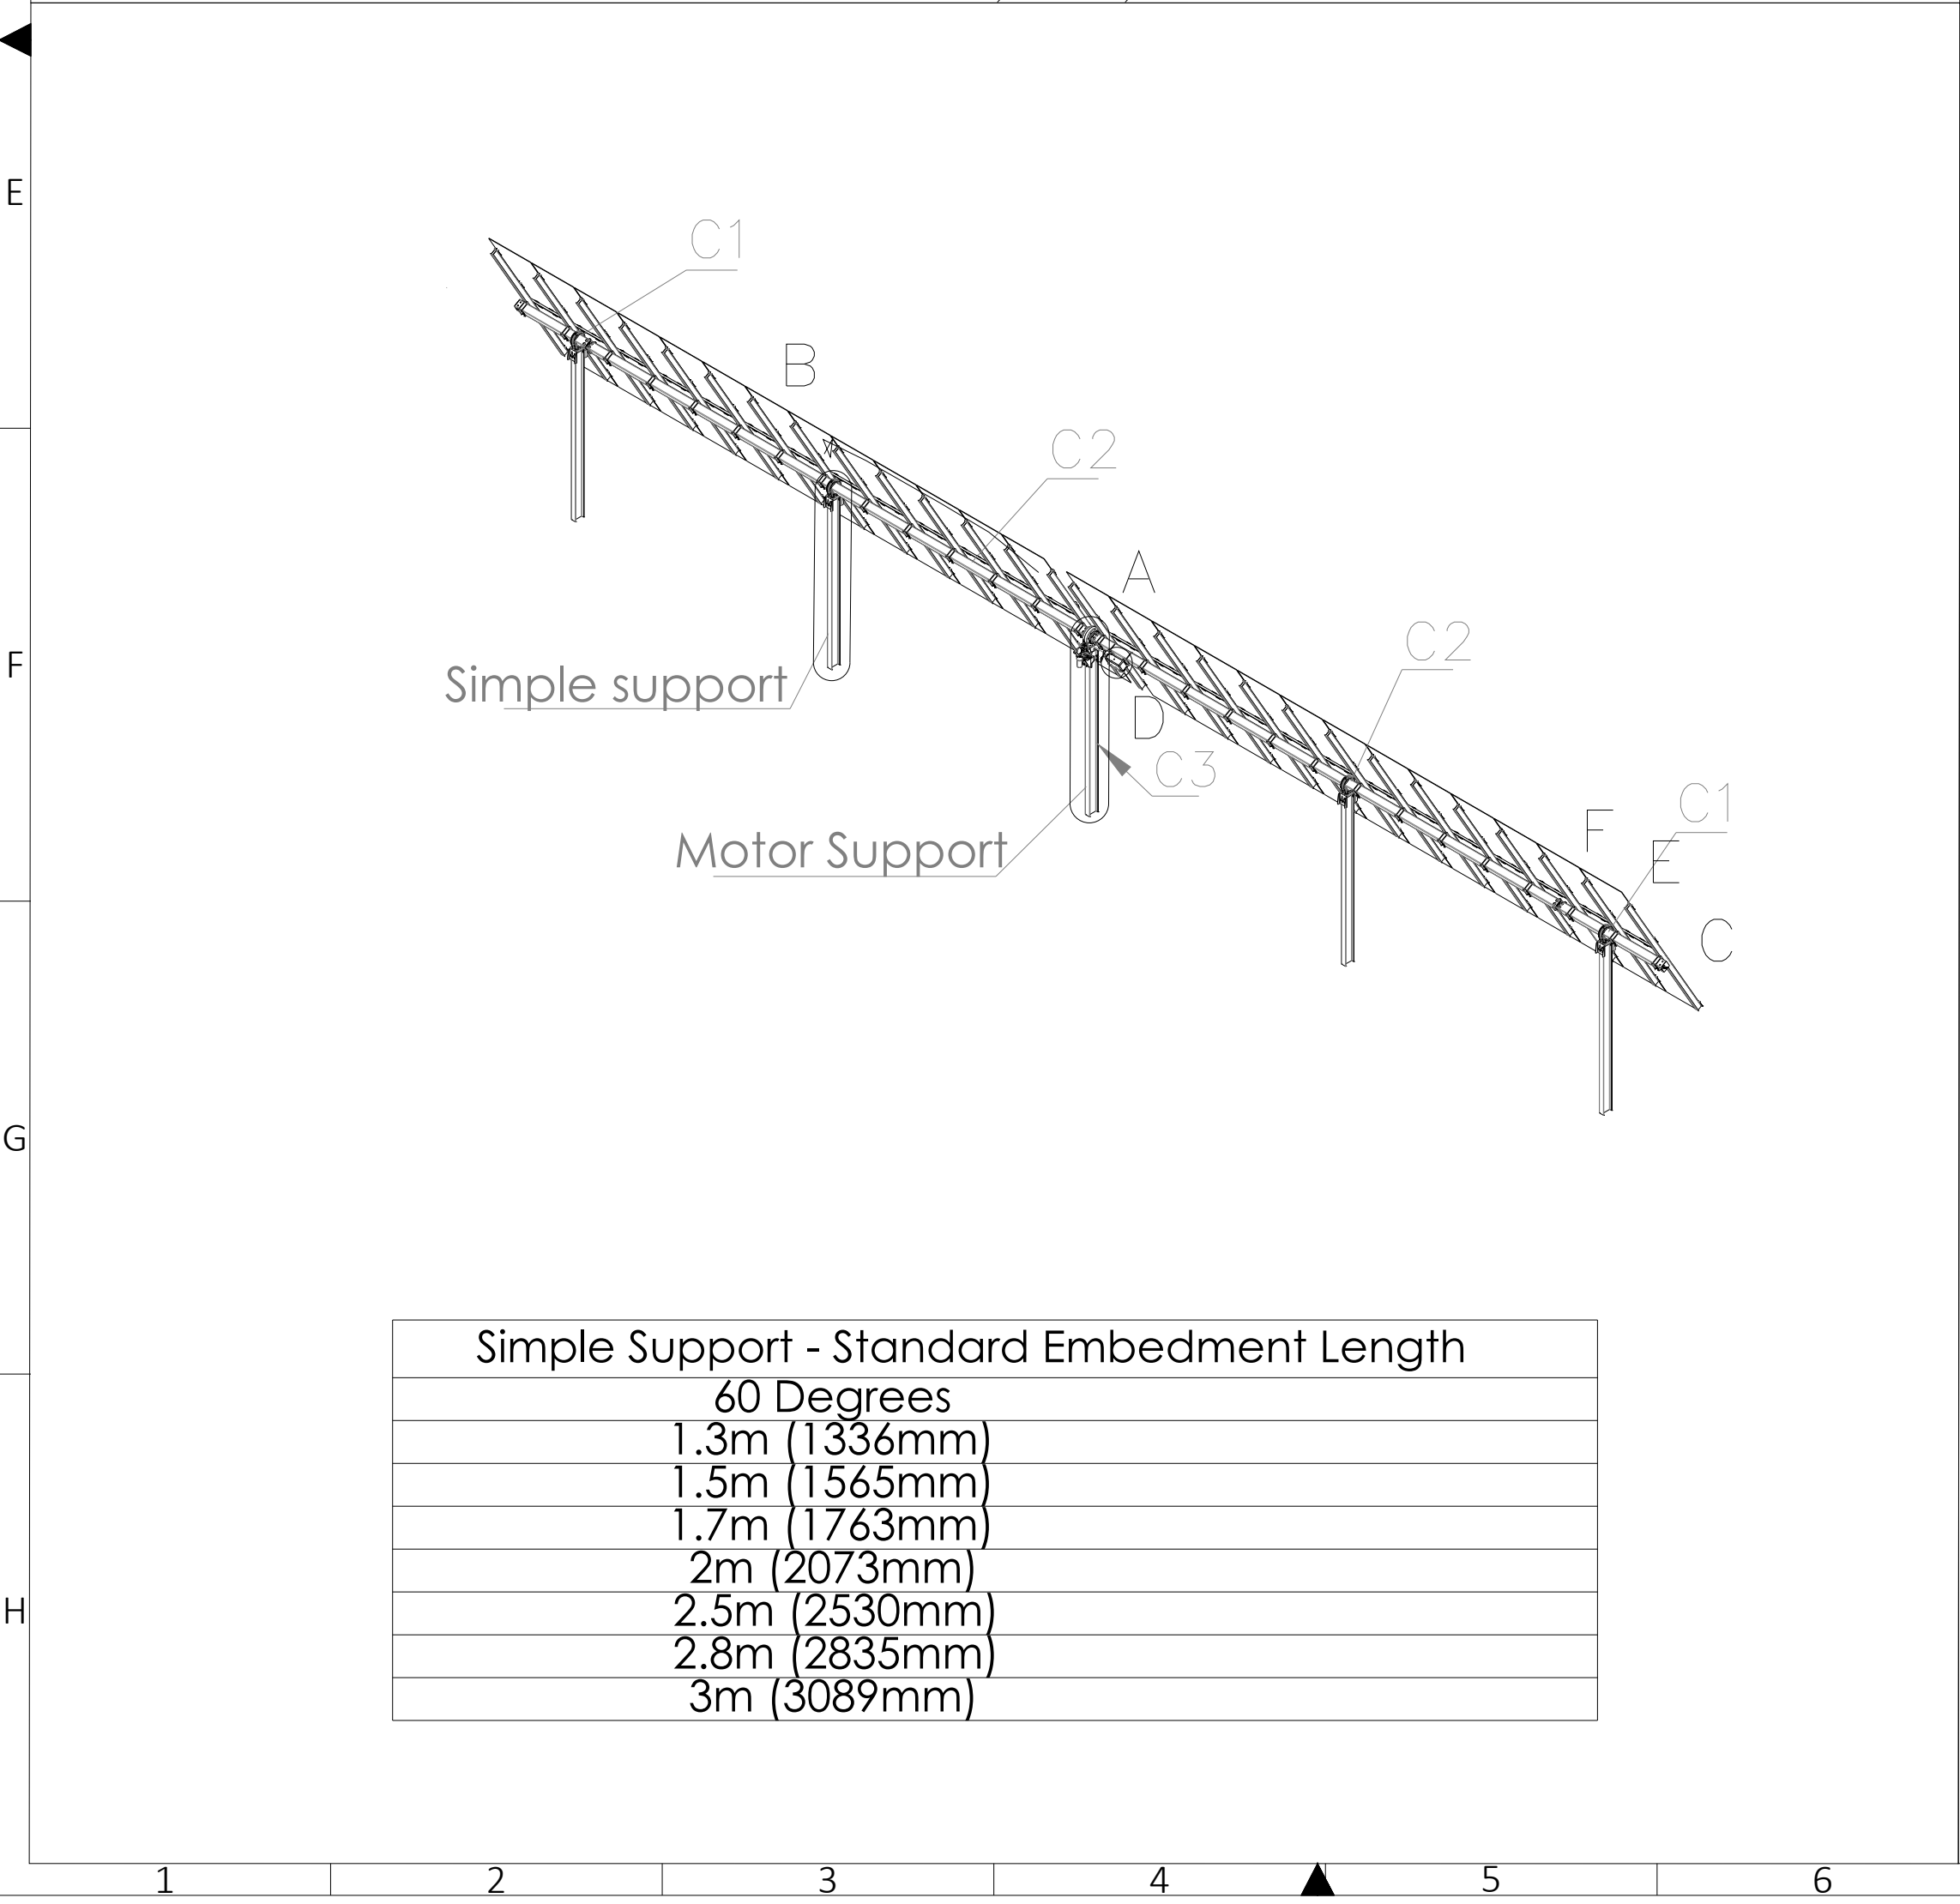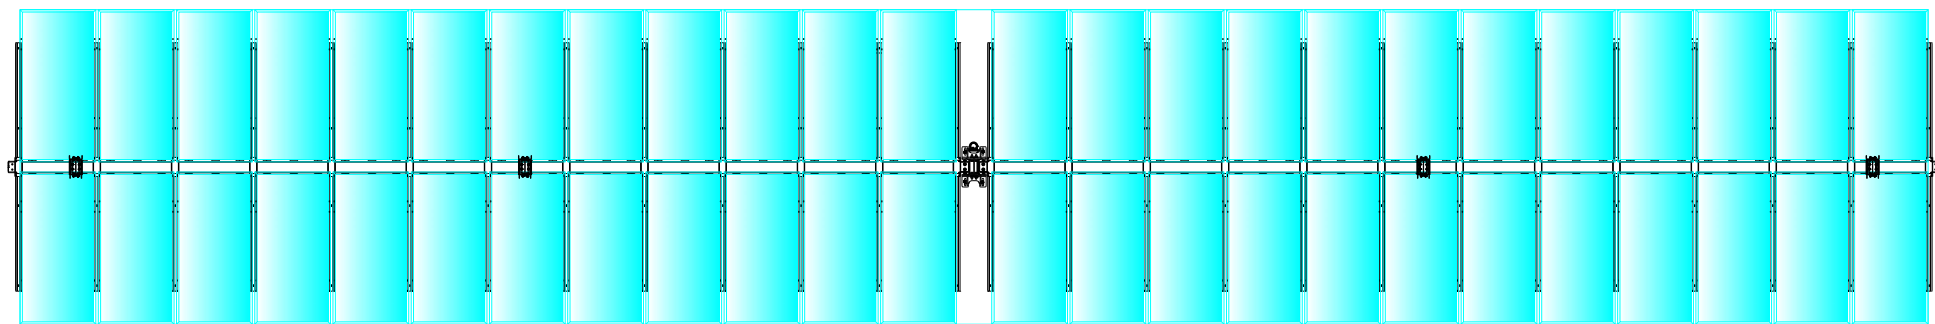

COMUNE DI PISCINAS

PROGETTO AGROFOTOVOLTAICO: IMPIANTO DI PRODUZIONE ENERGIA ELETTRICA DA FONTE RINNOVABILE DI TIPO FOTOVOLTAICO INTEGRATO DA RIQUALIFICAZIONE AGRICOLA

PROGETTO DEFINITIVO

CLIENTE/CUSTOMER

GREEN GENIUS ITALY UTILITY 14 S.R.L.
Corso Giuseppe Garibaldi, 49
Milano (MI)

GREEN GENIUS

MODUS ENERGY

PROGETTISTA

studioTECNICO
ing.MarcoBALZANO
Via Cancellotto, 03
70125 Bari (BA)
studio.tecnico@ingbalzano.com
www.ingbalzano.com
Ordine degli Ingegneri della Provincia di Bari
Professionista Anticorrotto Bianco
Consulente Tecnico d'Ufficio (CTU)
Coordinatore della Sicurezza

Commissa/Work order

SV.671

Data/Date

02/02/2022

Scala/Scale

—

Revisione/Revision

R00

Tavola/Table

LY.05a

Particolare Cabina Power Center

Note

Piscinas - 01

Gli elaborati e tutte le informazioni contenute nel presente documento sono di proprietà esclusiva del progettista e non possono essere riprodotte, divulgate o comunque utilizzate senza la sua preventiva autorizzazione scritta. The Documents and all technical information contained in this document is the exclusive property of Ing. Marco G. Balzano and may neither be used nor disclosed without its prior written consent. (art. 2375 c.c.)