

COMUNE DI PISCINAS

PROGETTO AGROFOTOVOLTAICO IMPIANTO DI PRODUZIONE ELETTRICA DA FONTE RINNOVABILE DI TIPO FOTOVOLTAICO INTEGRATO DA RIQUALIFICAZIONE AGRICOLA

PROGETTO DEFINITIVO

CLIENTE/CUSTOMER
GREEN GENIUS ITALY UTILITY 14 S.R.L.
 Corso Garibaldi, 49
 20121 Milano (MI)

PROGETTISTA
studioTECNICO
 ing. Marco BALZANO
 Via Cancellò Roffo, 03
 70125 Bari (BA)
 www.inghotolano.com





Commissa/Work order
SV671
 Data/Date
02/02/2022
 Scala/Scale

 Revisione/Revision
R00
 Oggetto/Subjet
UF.1a

Schema Elettrico Unifilare - Distribuzione BT/MT

Note
 Piscinas - 01 - Cluster Nord

Gli elaborati e tutte le informazioni contenute nel presente documento sono di proprietà esclusiva del progettista e non possono essere riprodotte, divulgate o comunque utilizzate senza la sua preventiva autorizzazione scritta. The Document and all technical information contained in this document is the exclusive property of Ing. Marco G. Balzano and may neither be used nor disclosed without its prior written consent. (art. 2973 c.c.)

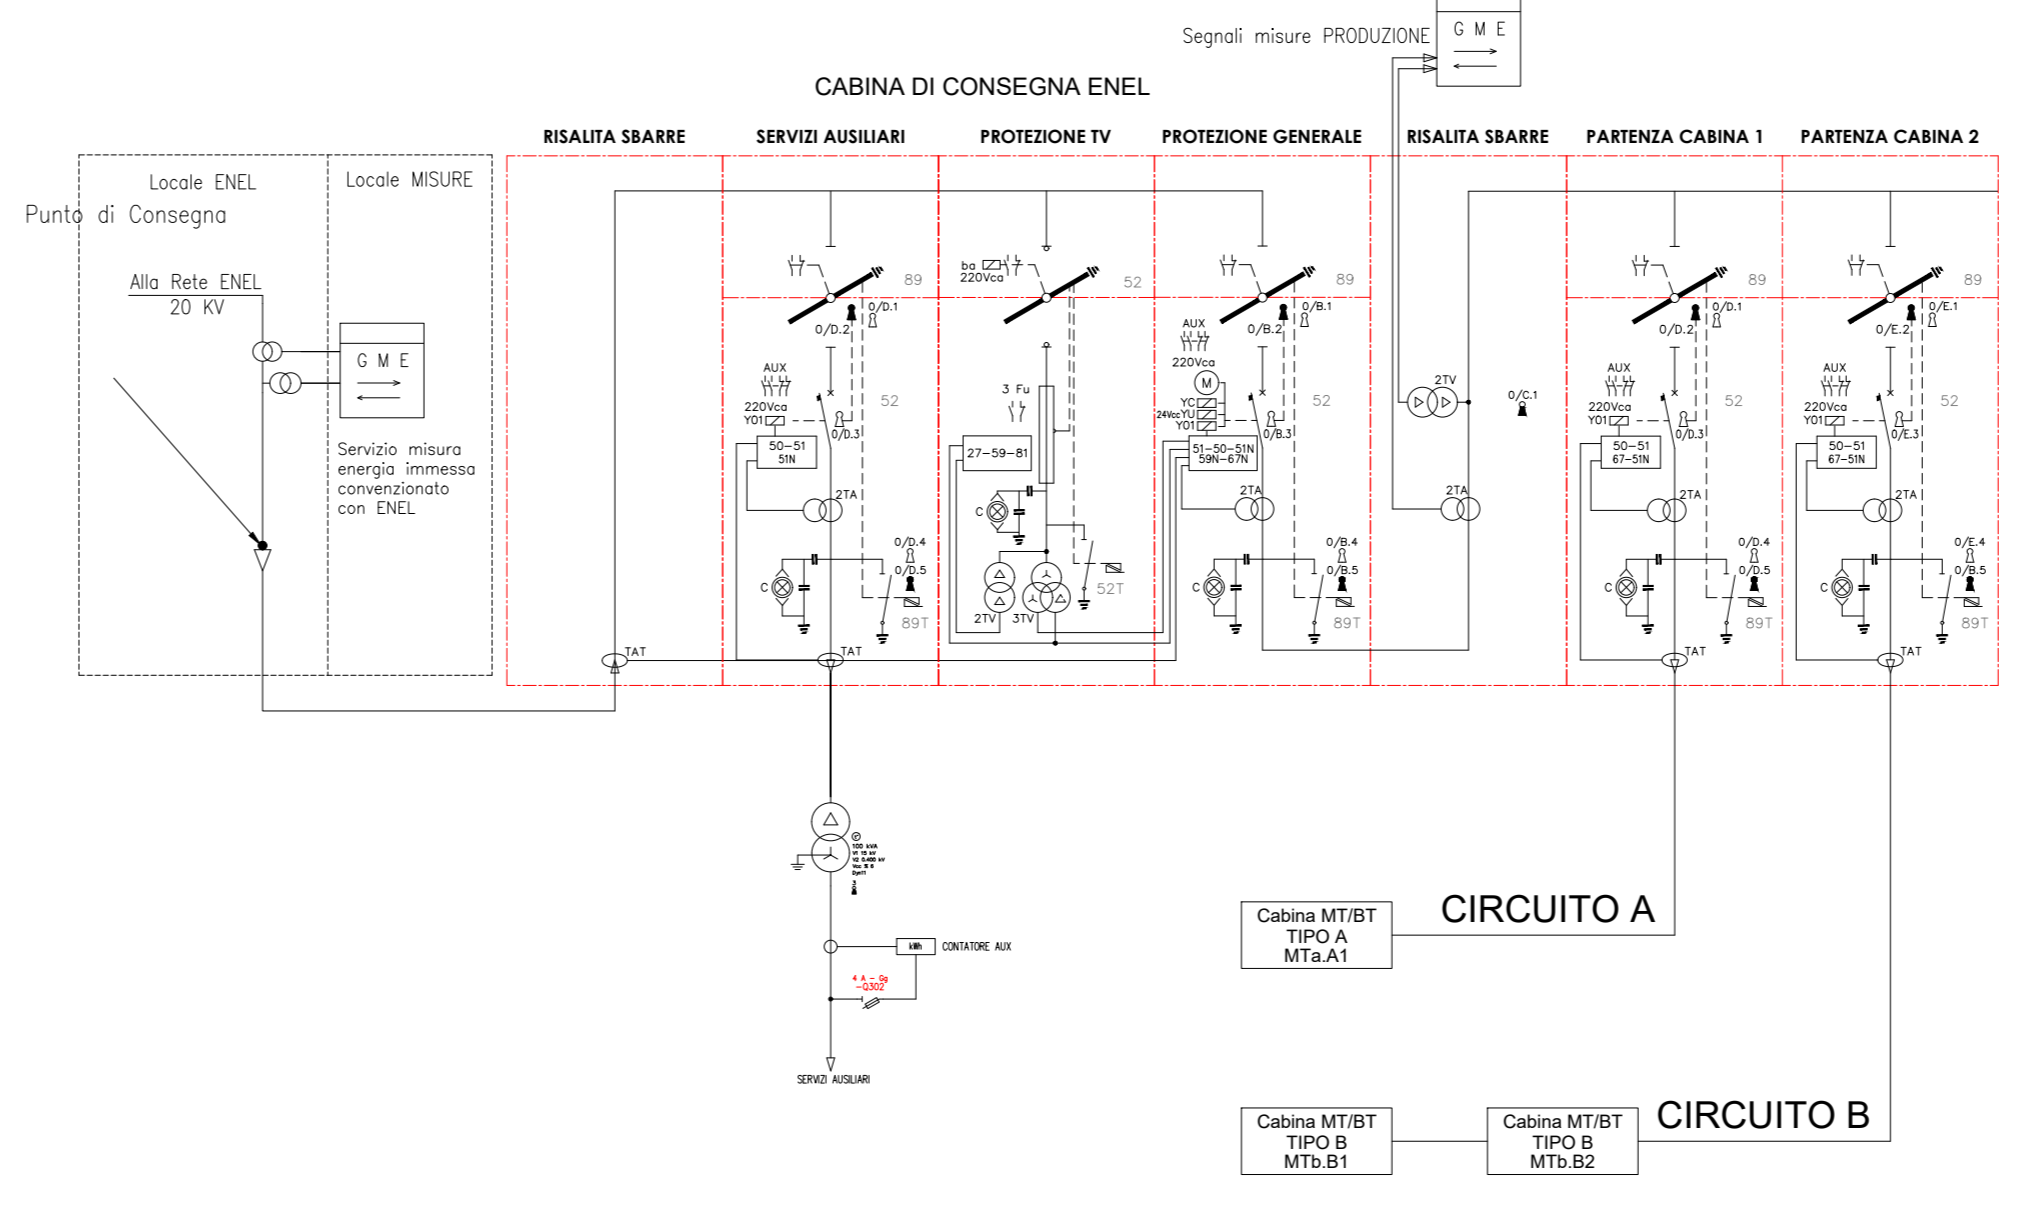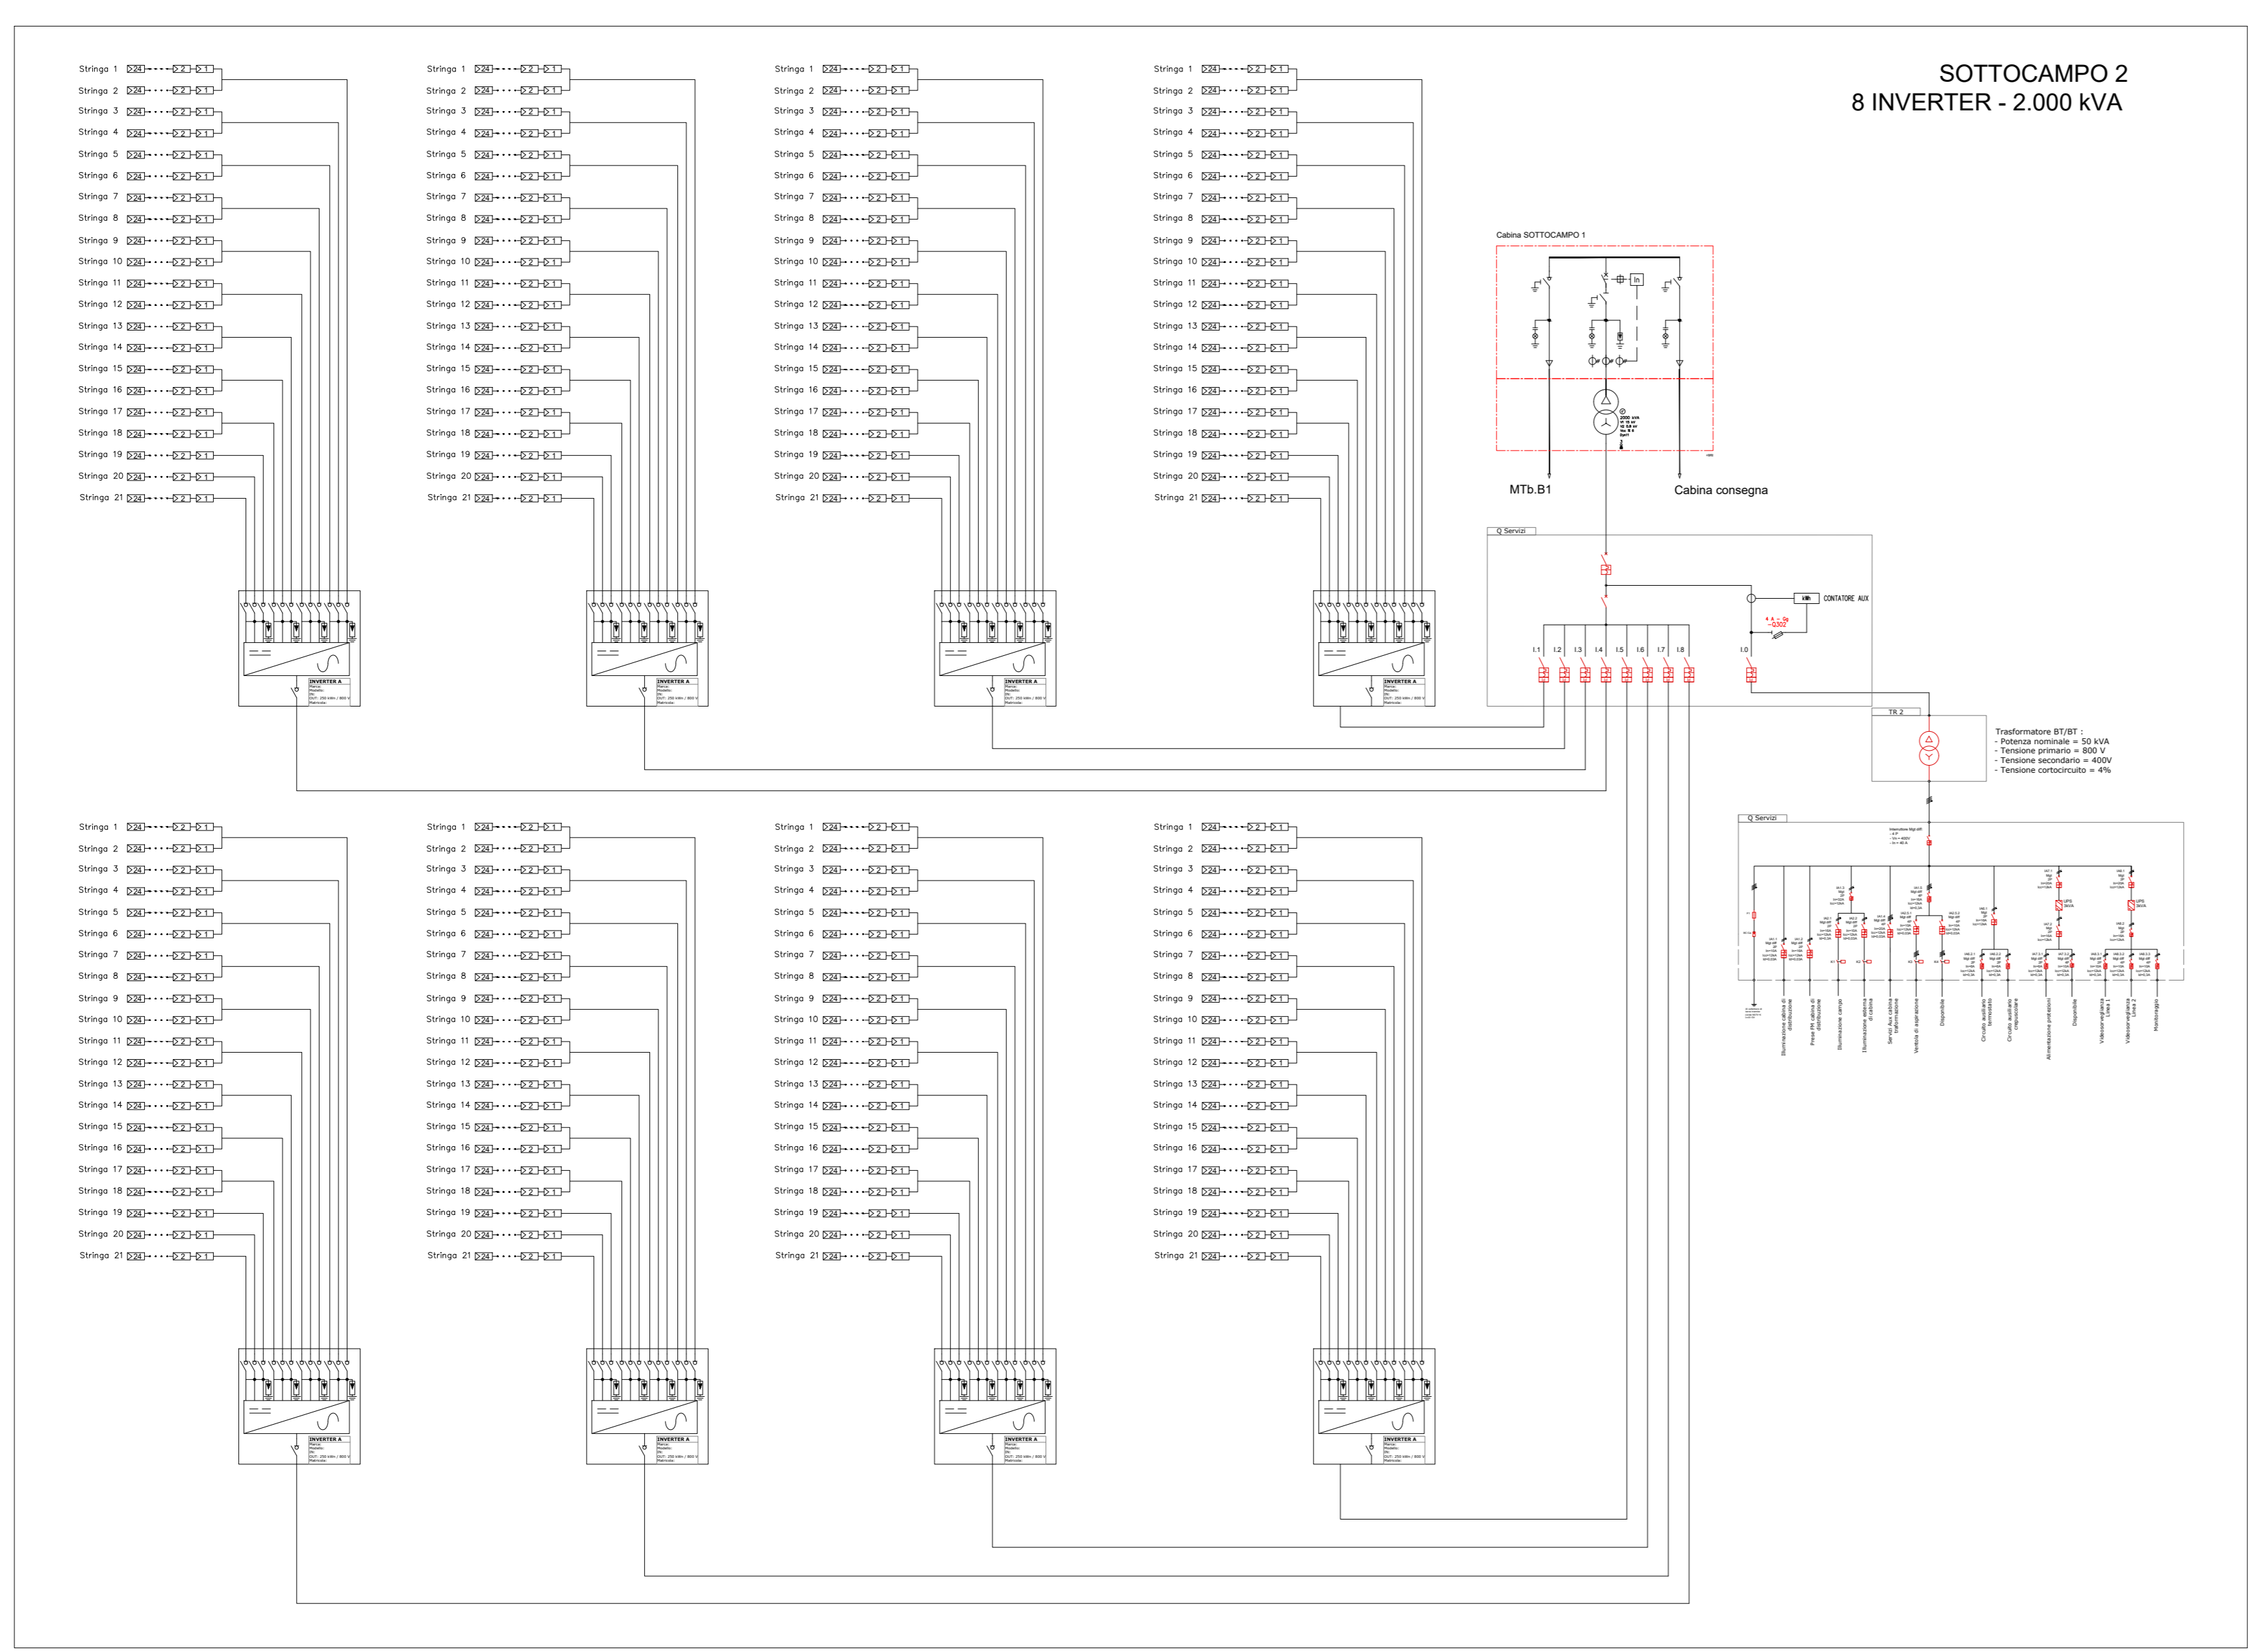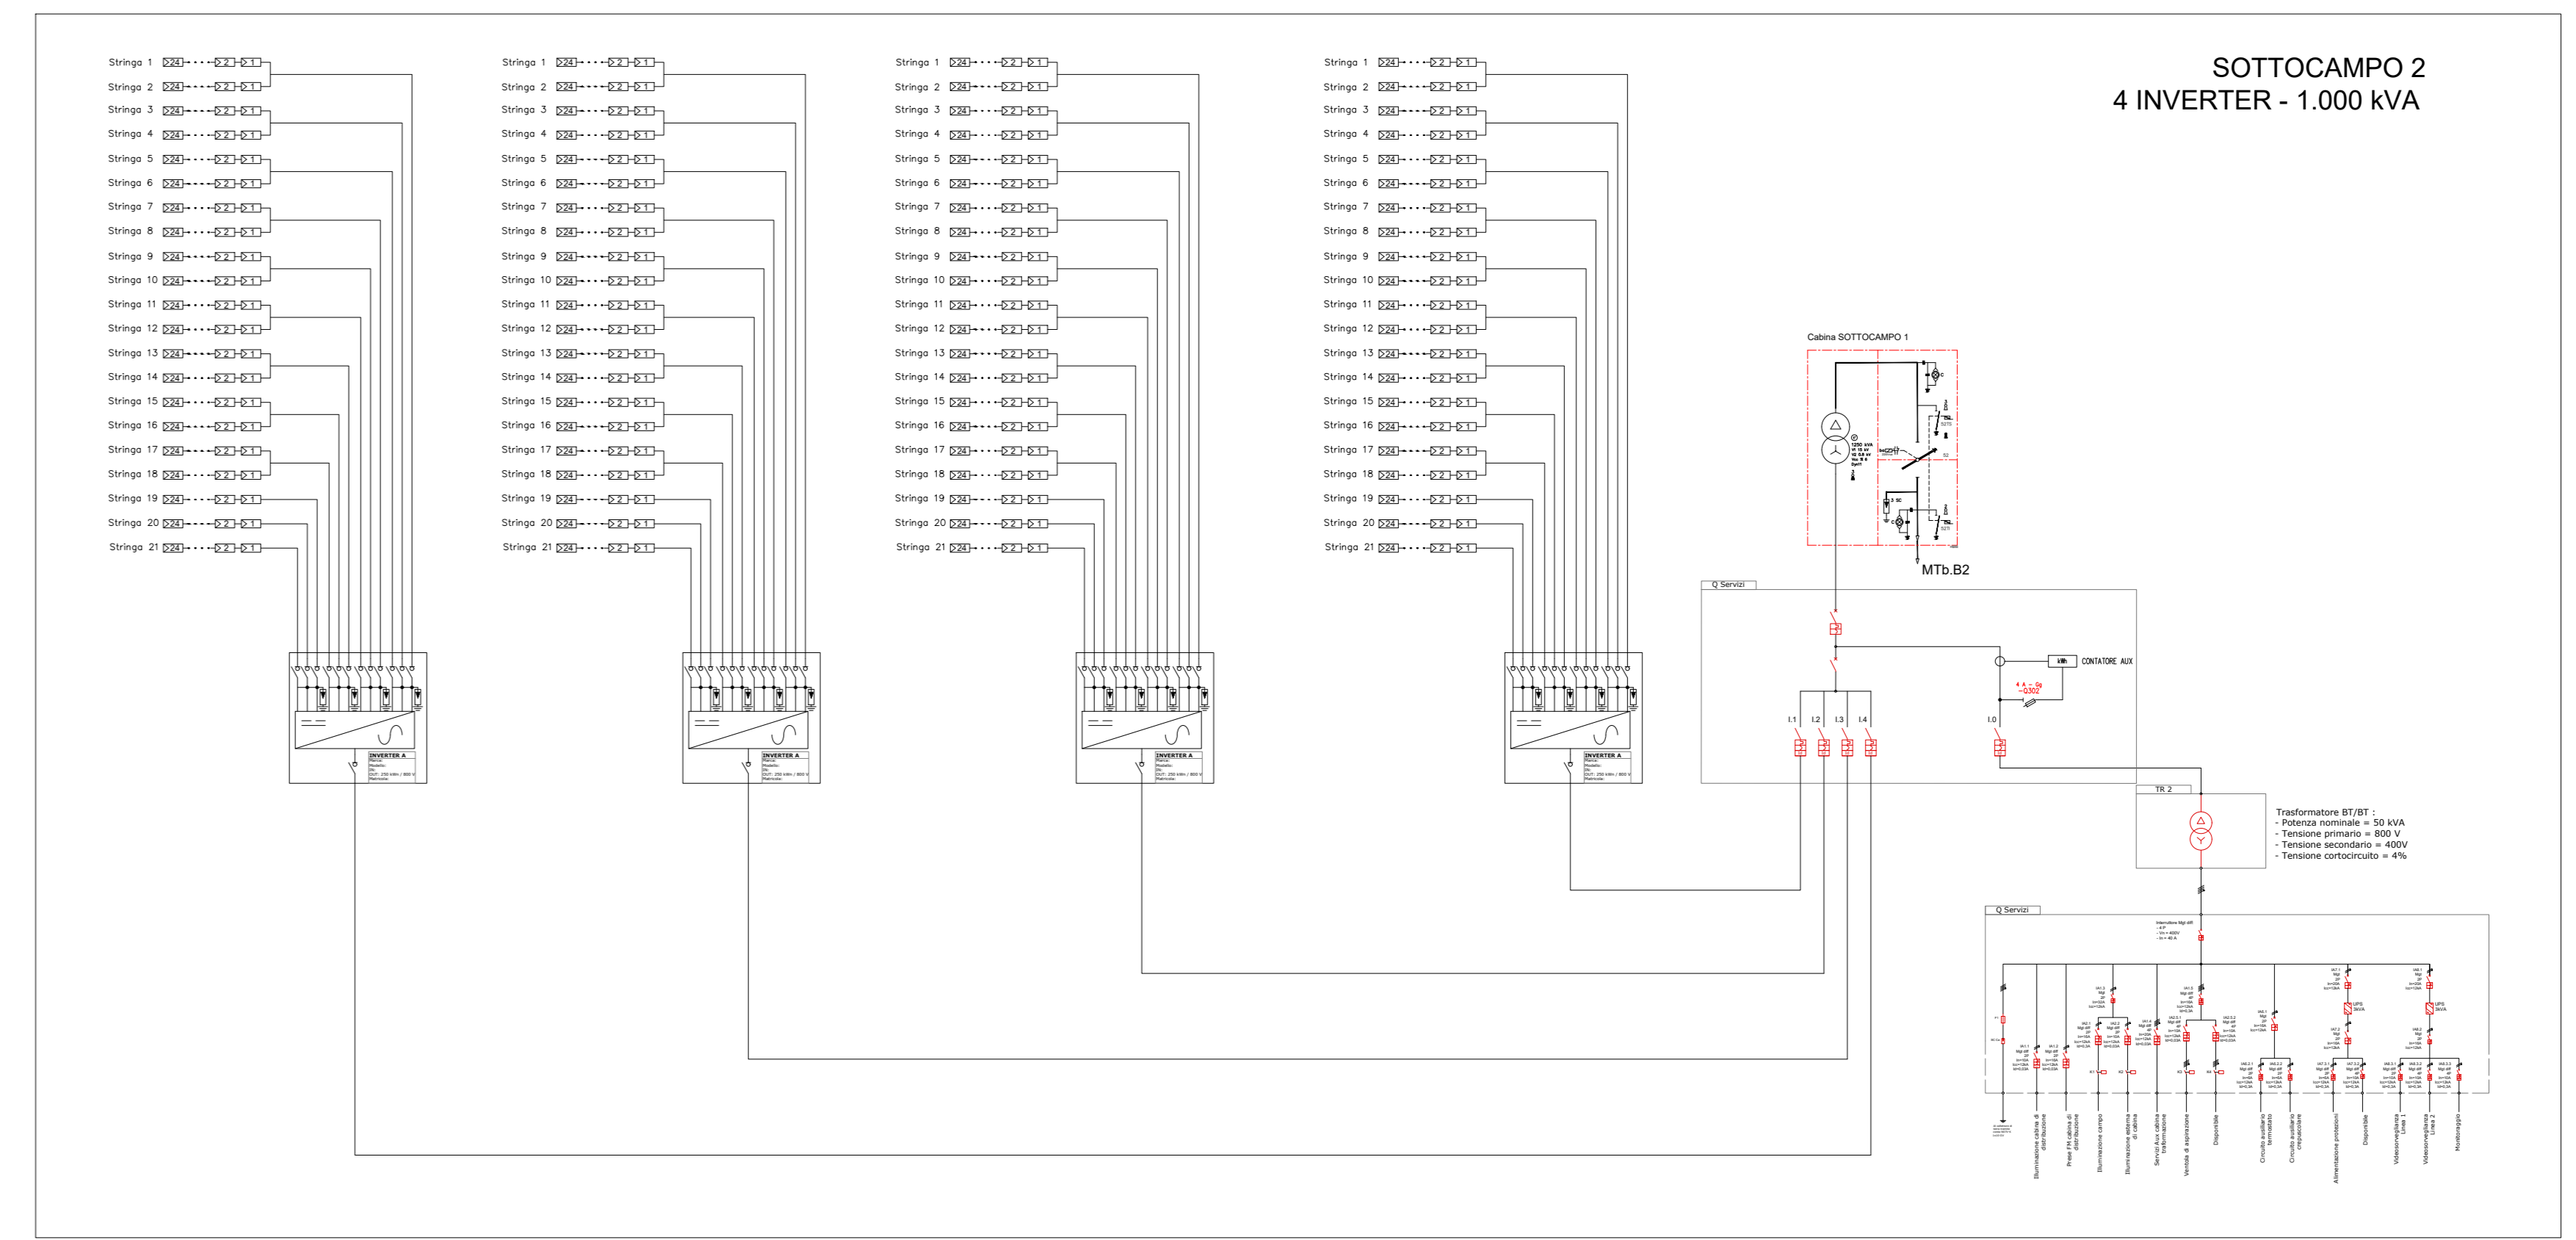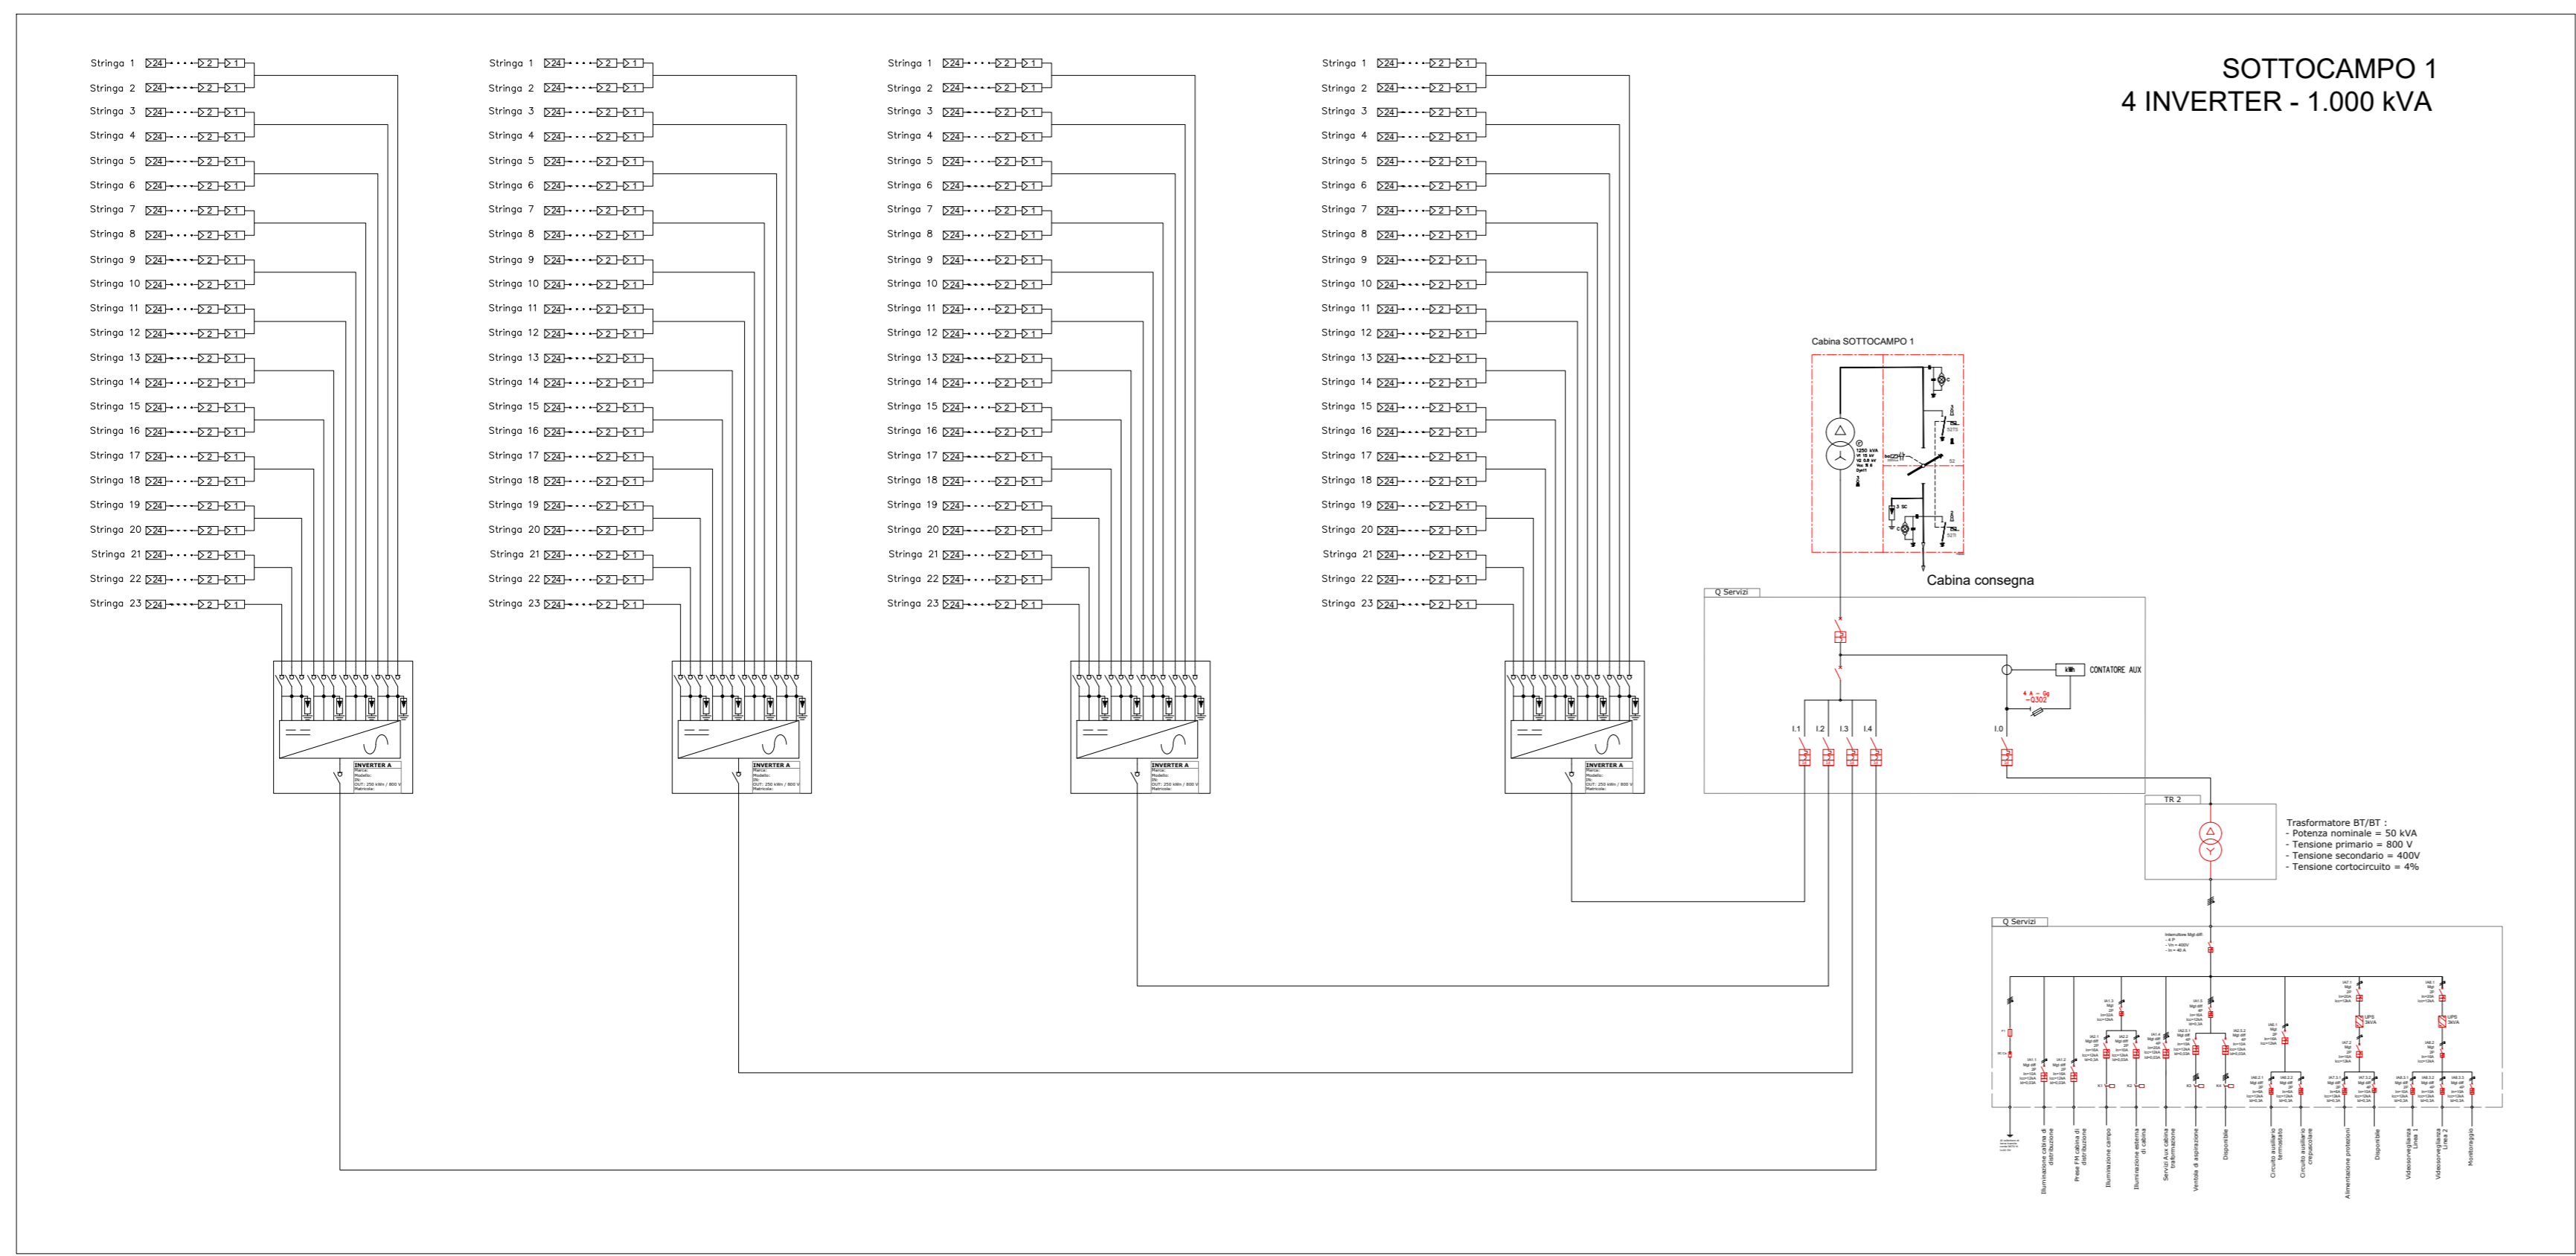

COMUNE DI PISCINAS

PROGETTO AGROFOTOVOLTAICO IMPIANTO DI PRODUZIONE ELETTRICA DA FONTE RINNOVABILE DI TIPO FOTOVOLTAICO INTEGRATO DA RIQUALIFICAZIONE AGRICOLA

PROGETTO DEFINITIVO

CLIENTE/CUSTOMER

GREEN GENIUS ITALY UTILITY 14 S.R.L.
Corso Garibaldi, 49
20121 Milano (MI)

PROGETTISTA

studioTECNICO
ing. **MARCO BALZANO**
Via Cancellotto, 03
70125 Bari (BA)
studiotecnico@ingbalzano.com
www.ingbalzano.com

Commissa/Work order
SV671

Data/Date
02/02/2022

Scala/Scale

Revisione/Revision
R00

Oggetto/Subjet
Schema Elettrico Unifilare - Distribuzione BT/MT

UF.1b

Note

PISCINAS - 01 - Cluster Sud

Gli elaborati e tutte le informazioni contenute nel presente documento sono di proprietà esclusiva del progettista e non possono essere riprodotte, divulgate o comunque utilizzate senza la sua preventiva autorizzazione scritta. The Document and all technical information contained in this Document is the exclusive property of Ing. Marco G. Balzano and may neither be used nor disclosed without his prior written consent. (art. 2973 c.c.)