



**SEZIONE A**  
Orientamento Tracker Ore 12.00

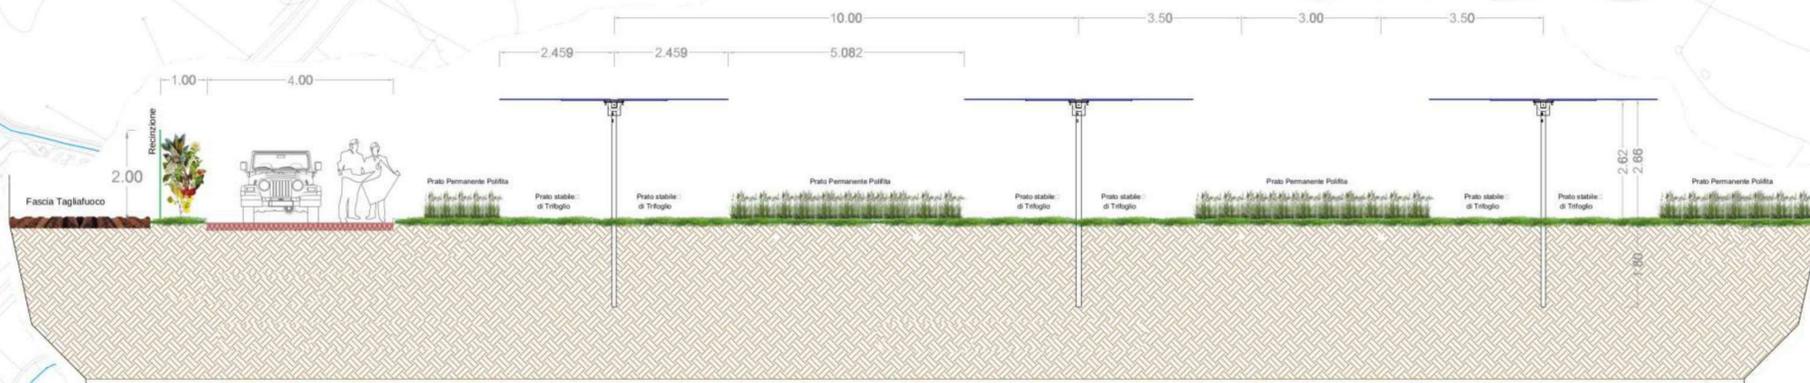

**SEZIONE A**  
Orientamento Tracker Ore 06.00

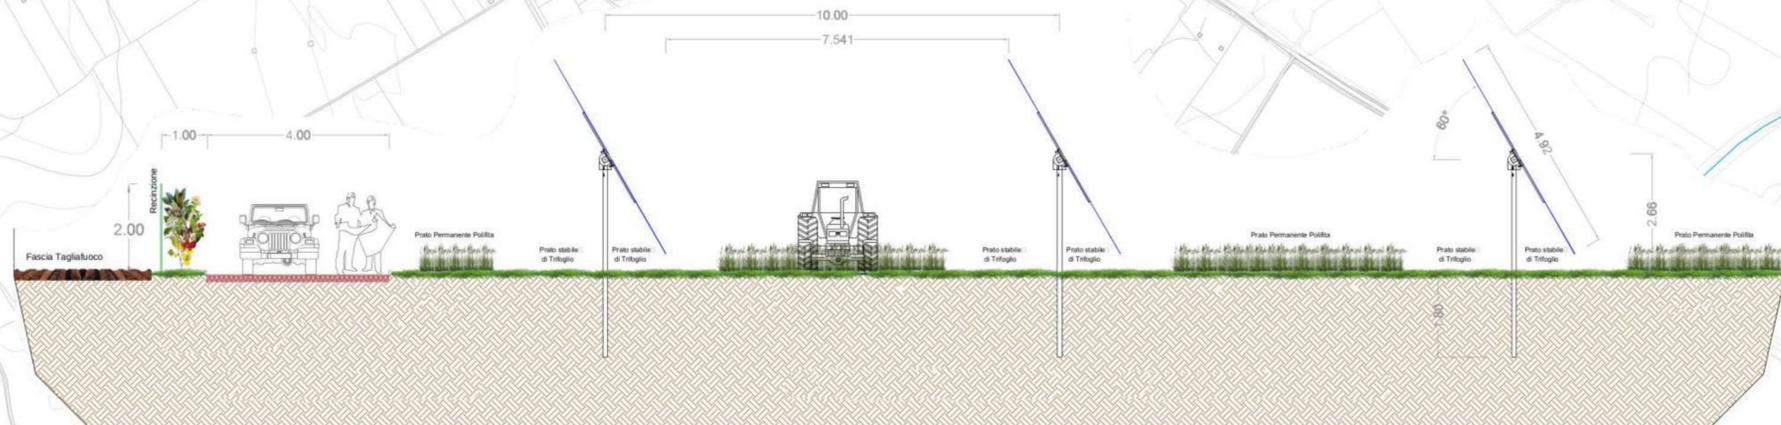

**LEGENDA**

-  Moduli Fotovoltaici e Prato Stabile di Trifoglio
-  Prato Stabile Polifita
-  Viabilità Interna
-  Siepe
-  Recinzione
-  Arnie
-  Tettoia

**NORD**



Scala 1:5000



		
<b>REGIONE PUGLIA</b>		
<b>PROVINCIA DI BARI</b>		
<b>COMUNE DI SANTERAMO IN COLLE</b>		
Denominazione impianto: <b>CONTRADA BALZARANA</b>		
Ubicazione: <b>Comune di Santeramo in Colle (BA) Località "Contrada Balzarana"</b>		Foglio: 103/104 Particelle: varie
<b>PROGETTO DEFINITIVO</b>		
per la realizzazione di un impianto agrovoltivo da ubicare nel comune di Santeramo in Colle (BA) in località "Contrada Balzarana", potenza nominale pari a 19,42 MW, e delle relative opere di connessione alla RTN ricadenti nei comuni di Santeramo in Colle (BA) e Matera (MT)		
PROPONENTE	GIT FIORI DI ITALIA S.r.l. Roma (RM) Via della Mercedes 11 - CAP 00187 Partita IVA: 15278421001 Indirizzo PEC: git.fioriditalia@legalmail.it	
Codice Autorizzazione Unica P2F3118		
ELABORATO		Tav. n°
<b>Miglioramento Ambientale e Valorizzazione Agricola - Fascia Tagliafuoco -</b>		<b>18.bDS</b>
		Scala <b>1:5000</b>
Numero	Data	Motivo
Rev 0	Febbraio 2022	istanza per l'avvio del procedimento di rilascio del provvedimento di VIA nell'ambito del Provvedimento Unico in materia Ambientale ai sensi dell'art.27 del D.Lgs. 152/2006 e ss.mm.ii.
PROGETTAZIONE		
Dott. Ing. SAVERIO GRAMEGNA Via Caduti di Nassirya n. 179 70022 Altamura (BA) Ordine degli Ingegneri di Bari n. 8443 PEC: saverio.gramegna@ingpec.eu Cell: 3286812690		
IL TECNICO		
Dott. For. Nicola Cristella Strada Paretone zona I n.349 74015 - Martina Franca (TA) Ordine dei Dott. Agronomi e dei Dott. Forestali della Provincia di Taranto n. 269 Mail: nicolacristella@gmail.com		
Spazio riservato agli Enti		