




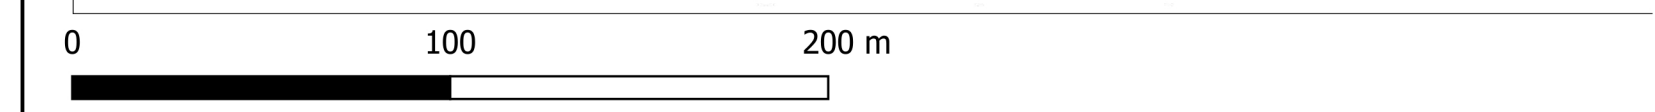

<b>REGIONE PUGLIA</b> 	<b>PROVINCIA DI BARI</b> 	<b>COMUNE DI SANTERAMO IN COLLE</b> 												
Denominazione impianto: <b>CONTRADA BALZARANA</b>														
Ubicazione: <b>Comune di Santeramo in Colle (BA)</b> <b>Località "Contrada Balzarana"</b>		Foglio: 103/104 Particelle: varie												
<b>PROGETTO DEFINITIVO</b>														
per la realizzazione di un impianto agrovoltaiico da ubicare nel comune di Santeramo in Colle (BA) in località "Contrada Balzarana", potenza nominale pari a 19,42 MW, e delle relative opere di connessione alla RTN ricadenti nei comuni di Santeramo in Colle (BA) e Matera (MT)														
<b>PROPONENTE</b> <b>GIT FIORI DI ITALIA S.r.l.</b> Roma (RM) Via della Mercede 11 - CAP 00187 Partita IVA: 15278421001 Indirizzo PEC: git.fioriditalia@legalmail.it														
Codice Autorizzazione Unica <b>P2F3I18</b>														
ELABORATO		Tav. n°												
<b>Piano Particolare di esproprio grafico</b>		<b>2PPE 1.1</b>												
<table border="1"> <thead> <tr> <th>Numero</th> <th>Data</th> <th>Motivo</th> <th>Eseguito</th> <th>Verificato</th> <th>Approvato</th> </tr> </thead> <tbody> <tr> <td>Rev 0</td> <td>Febbraio 2022</td> <td>Istanza per l'avvio del procedimento di rilascio del provvedimento di VIA nell'ambito del Provvedimento Unico in materia Ambientale ai sensi dell'art.27 del D.Lgs.152/2006 e ss.mm.ii.</td> <td></td> <td></td> <td></td> </tr> </tbody> </table>		Numero	Data	Motivo	Eseguito	Verificato	Approvato	Rev 0	Febbraio 2022	Istanza per l'avvio del procedimento di rilascio del provvedimento di VIA nell'ambito del Provvedimento Unico in materia Ambientale ai sensi dell'art.27 del D.Lgs.152/2006 e ss.mm.ii.				
Numero	Data	Motivo	Eseguito	Verificato	Approvato									
Rev 0	Febbraio 2022	Istanza per l'avvio del procedimento di rilascio del provvedimento di VIA nell'ambito del Provvedimento Unico in materia Ambientale ai sensi dell'art.27 del D.Lgs.152/2006 e ss.mm.ii.												
<b>PROGETTAZIONE</b> Dott. Ing. SAVERIO GRAMEGNA Via Caduti di Nassirya n. 179 70022 Altamura (BA) Ordine degli Ingegneri di Bari n. 8443 PEC: saverio.gramegna@ingpec.eu Cell: 3286812690		Spazio riservato agli Enti												
<b>IL TECNICO</b> Dott. Ing. SAVERIO GRAMEGNA Via Caduti di Nassirya n. 179 70022 Altamura (BA) Ordine degli Ingegneri di Bari n. 8443 PEC: saverio.gramegna@ingpec.eu Cell: 3286812690														

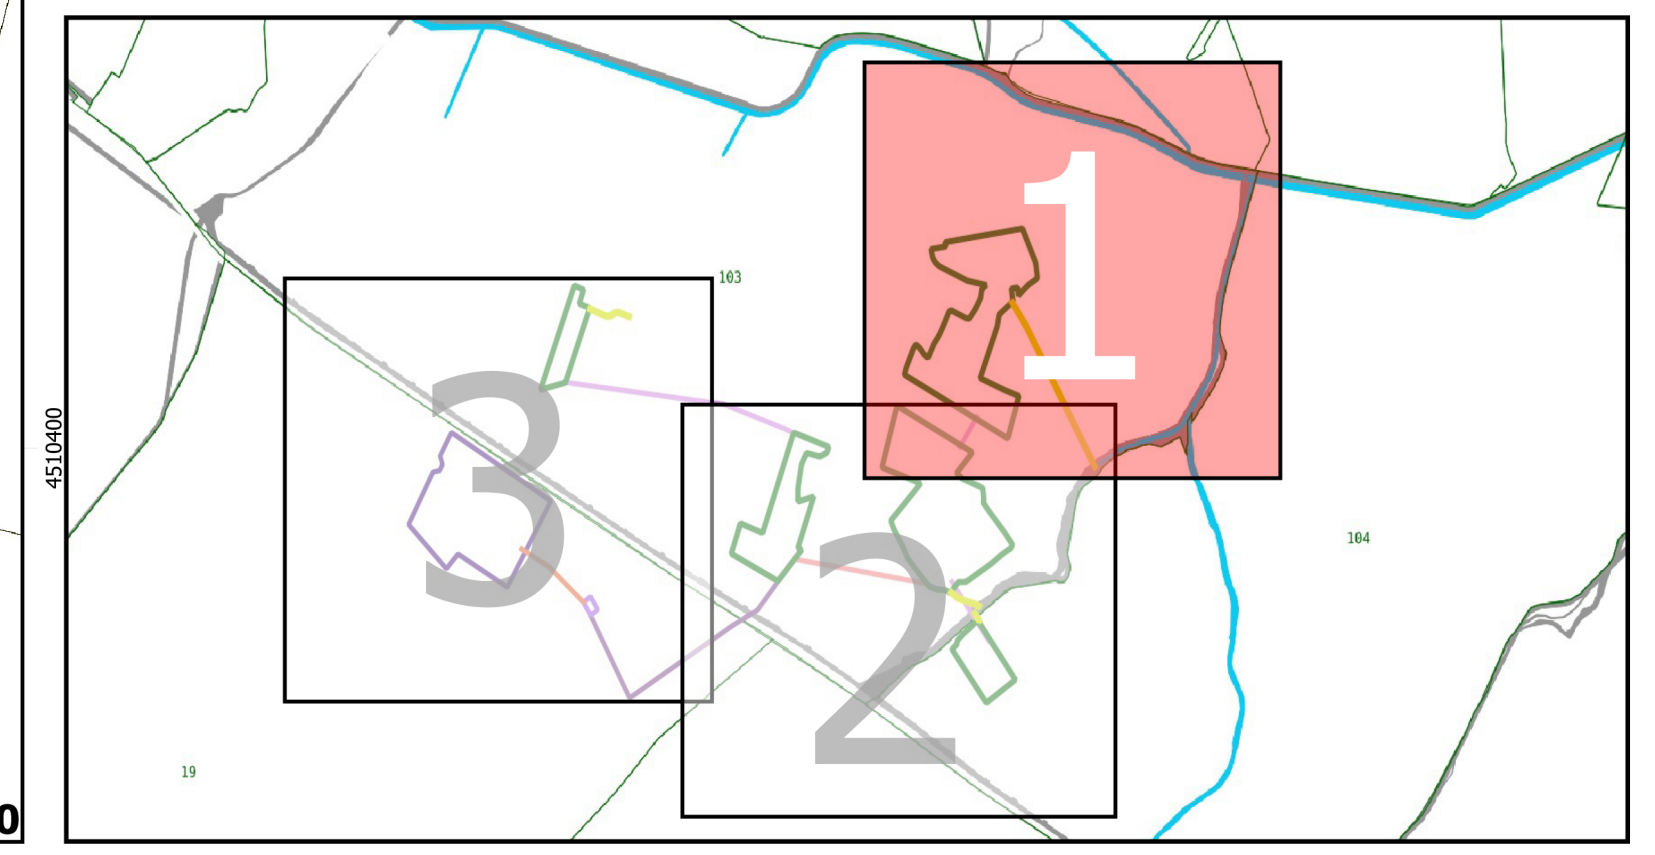

- LEGENDA**
- Impianto agrovoltaiico - "Contrada Balzarana"
  - Strade\_di\_progetto
  - Recinzione
  - collegamenti elettrici BT
  - Confine\_foglio\_di\_mappa

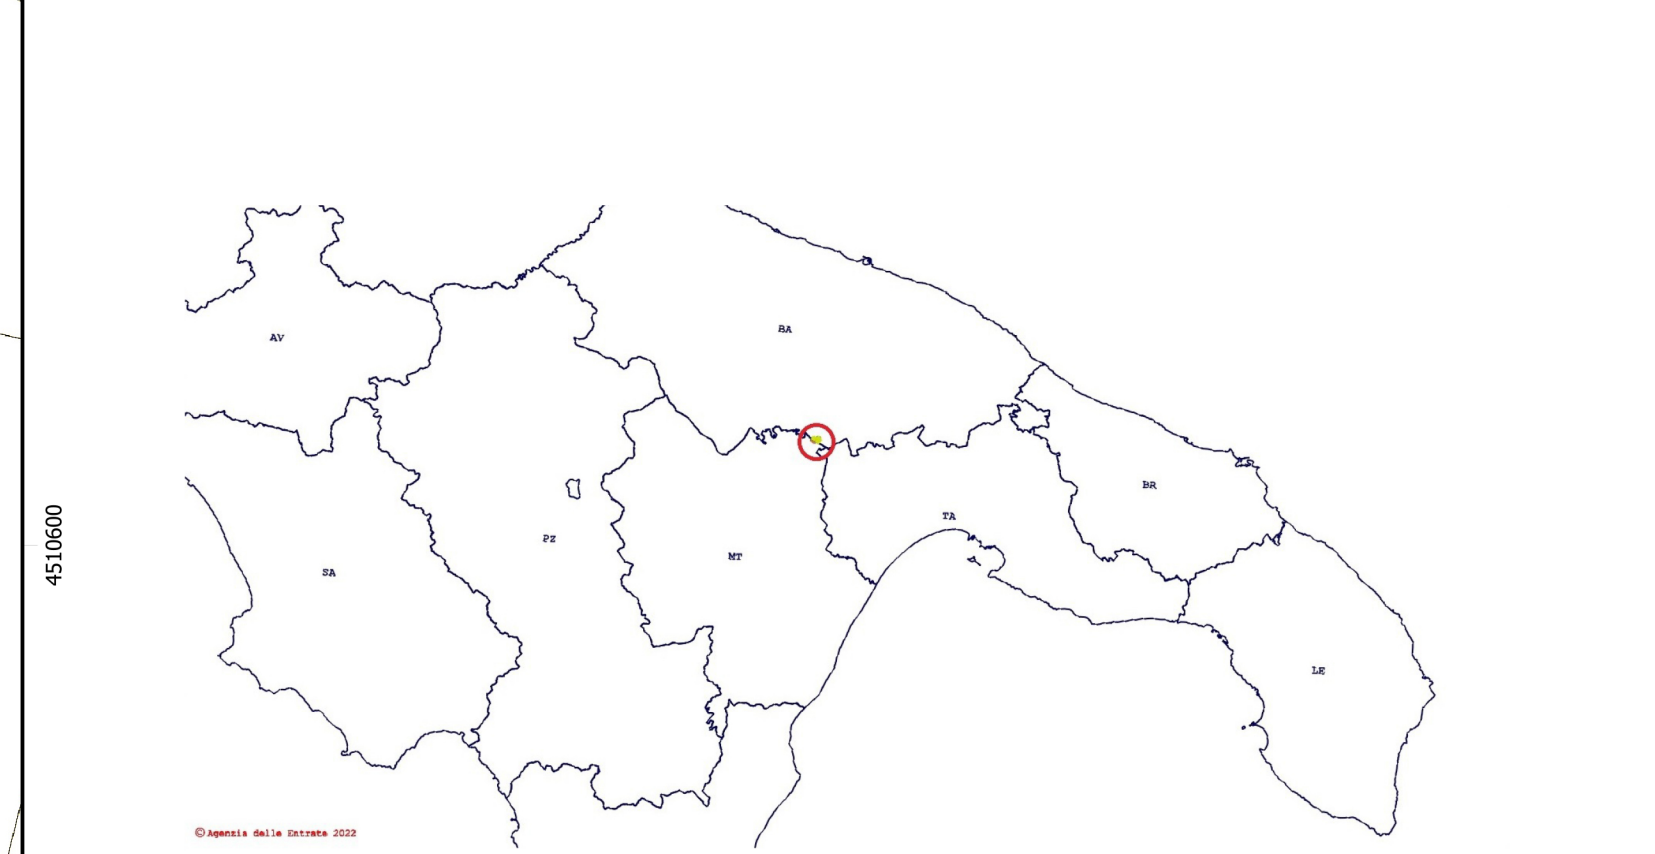

1:2000