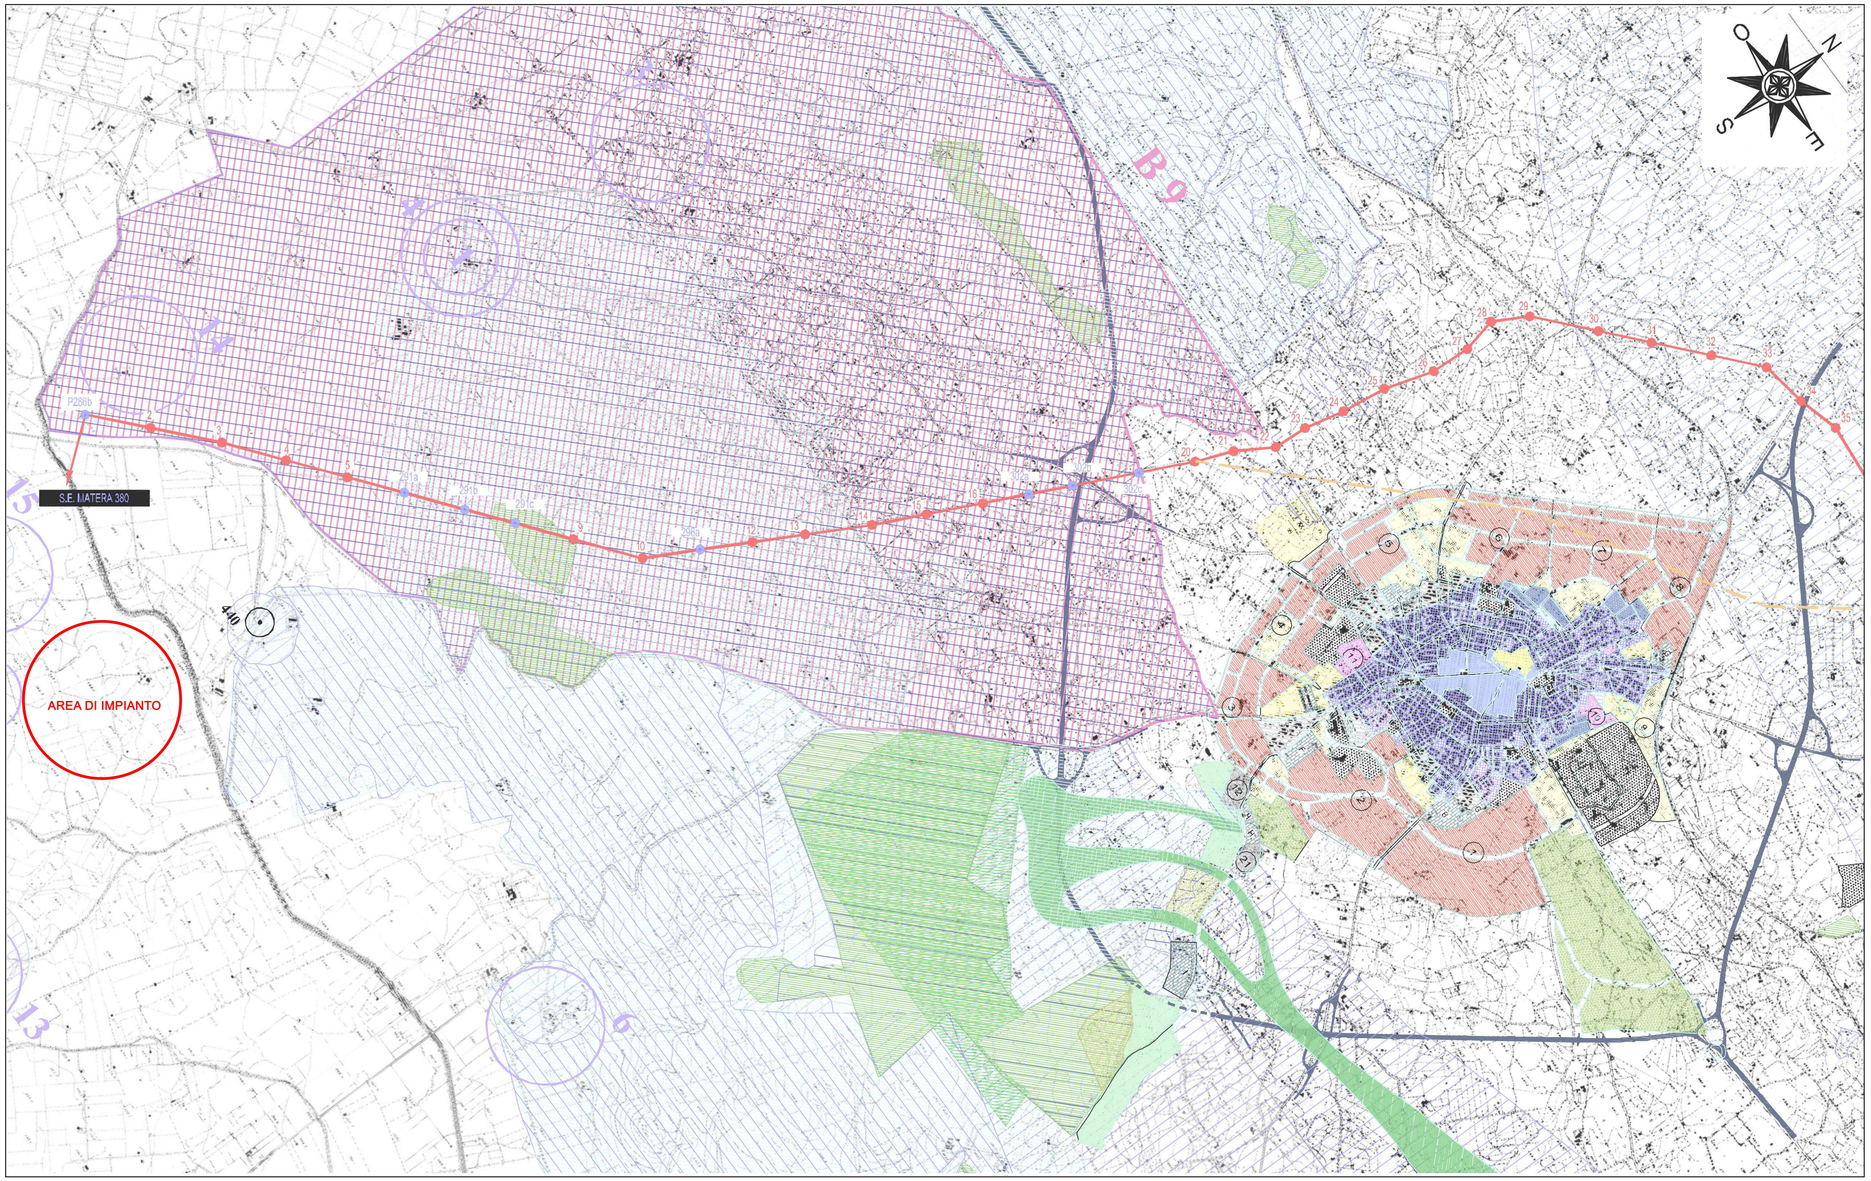

AMBITI TERRITORIALI ESTESI

AMBITO
"A"
"B"
"C"
"D"

BENI NATURALISTICI

BOSCHI (a)
MACCHIE (b)
PARCHI (c)
BIOTOPO E/O SITO D'INTERESSE NATURALISTICO (d)
AREE CONNESSE CON (a) (b) (c) (d)

VINCOLI FAUNISTICI

A OASI DI PROTEZIONE
B ZONE DI RIPOPOLAMENTO E CATTURA
C ZONE A GESTIONE SOCIALE
D CENTRI PUBBLICI PROD. SELV AGGNA
E CENTRI PRIVATI PROD. SELV AGGNA
F ZONE ADDESTRAMENTO CANI
G AZIENDE FAUNISTICO VENATORIE
H ZONE UMIDE
I ZONE AD AMMINISTRAZIONE STATALE
L BANDITI DI CACCIA
B 9 ALESSANDRELLI
B 8 MAZZACAVALLO

PERIMETRO DELL'AMBITO DISTRETTUALE

PERIMETRO DELLE AREE OGGETTO DI ELABORATI NELLE SCALE 1:5000 E 1:2000

TRACCIATO VINCOLO P.S.R. SOSTITUITO DA RACCORDO A.R.A.S.

BENI CULTURALI

VINCOLO ARCHEOLOGICO

SEGNALAZIONE ARCHEOLOGICA
1 MASSERIA
2 MASS. CIMINO
3 MASS. CIMINO
4 MASS.
5 MASS. CAMERA
6 MASSERIA
7 TORRETTA
8 MASS. CAMERA
9 A. DEL PANDO
10 MASS. CAMERA
11 MASSERIA
12 MASS. CAMERA
13 A. DEL PANDO
14 VIA APPIA
15 MASSERIA
16 V.LA BARBONE
17 MASS. CAMERA
18 MASSERIA

VINCOLO ARCHITETTONICO
1 S.S. A. ANDREA
2 M. VALENTE

SEGNALAZIONE ARCHITETTONICA
1 M. SALA
2 M. MANCINI

TRATTURO
20 TRAZIONE ANTICA PIETA
21 TAVOLIERE CERRA
22 TAVOLIERE CERRA
23 MASS. MELA, CALTAGIRONE

REGIONE PUGLIA	PROVINCIA DI BARI	COMUNE DI SANTERAMO IN COLLE

Denominazione impianto: ***CONTRADA BALZARANA***

Ubicazione: **Comune di Santeramo in Colle (BA)**
Località "Contrada Balzarana"

Foglio: **103/104**
Particelle: **varie**

PROGETTO DEFINITIVO

per la realizzazione di un impianto agrovoltaico da ubicare nel comune di Santeramo in Colle (BA) in località "Contrada Balzarana", potenza nominale pari a 19,42 MW, e delle relative opere di connessione alla RTN ricadenti nei comuni di Santeramo in Colle (BA) e Matera (MT)

PROPONENTE

GIT FIORI DI ITALIA S.r.l.
Roma (RM) Via della Mercede 11 - CAP 00187
Partita IVA: 15278421001
Indirizzo PEC: git.fioriditalia@legalmail.it

Codice Autorizzazione Unica P2F3II8

ELABORATO

Studio di Inquadramento Urbanistico

Tav. n° **4RP_SIU**
Scala **--**

Aggiornamenti

Numero	Data	Motivo	Eseguito	Verificato	Approvato
Rev 0	Febbraio 2022	Istanza per l'avvio del procedimento di rilascio del provvedimento di VIA nell'ambito del Provvedimento Unico in materia Ambientale ai sensi dell'art.27 del D.Lgs.152/2006 e ss.mm.ii.			

PROGETTAZIONE

Dott. Ing. SAVERIO GRAMEGNA
Via Caduti di Nassiriya n. 179
70022 Altamura (BA)
Ordine degli Ingegneri di Bari n. 8443
PEC: saverio.gramegna@ingpec.eu
Cell: 3286812690

IL TECNICO

Dott. Ing. SAVERIO GRAMEGNA
Via Caduti di Nassiriya n. 179
70022 Altamura (BA)
Ordine degli Ingegneri di Bari n. 8443
PEC: saverio.gramegna@ingpec.eu
Cell: 3286812690

ORDINE DEGLI INGEGNERI DELLA PROVINCIA DI BARI
SAVERIO GRAMEGNA
Sez. A - 8443

Spazio riservato agli Enti

Tutti i diritti sono riservati, la riproduzione anche parziale del disegno è vietata.