

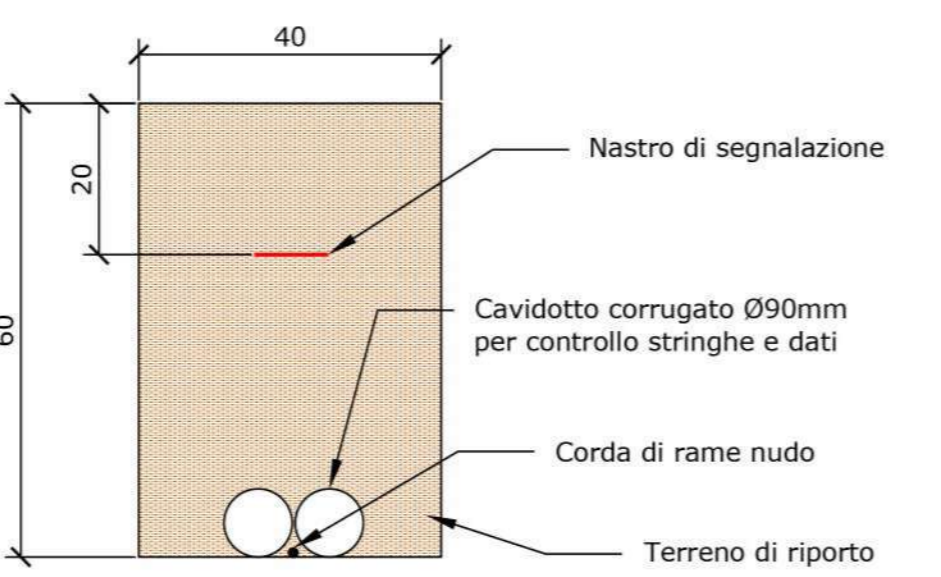


REGIONE PUGLIA 	PROVINCIA DI BARI 	COMUNE DI SANTERAMO IN COLLE
Denominazione impianto: CONTRADA BALZARANA		
Ubicazione: Comune di Santeramo in Colle (BA) Località "Contrada Balzarana"		Foglio: 103/104 Particelle: varie
PROGETTO DEFINITIVO per la realizzazione di un impianto agrovoltaico da ubicare nel comune di Santeramo in Colle (BA) in località "Contrada Balzarana", potenza nominale pari a 19,42 MW, e delle relative opere di connessione alla RTN ricadenti nei comuni di Santeramo in Colle (BA) e Matera (MT)		
PROPONENTE: GIT FIORI DI ITALIA S.r.l. Roma (RM) Via della Mercede 11 - CAP 00187 Partita IVA: 15278421001 Indirizzo PEC: git.fioriditalia@legalmail.it		
Codice Autorizzazione Unica P2F3I8 ELABORATO: TIPICI CAVIDOTTI MT BT		
Numero Data Motivo Rev 0 Febbraio 2022 bilancia per l'invio del procedimento di rilascio del provvedimento di VIA nell'ambito del Provvedimento Unico in materia Ambientale ai sensi dell'art.27 del D.Lgs.152/2006 e ss.mm.ii.		Tav. n° 9EG Scala 1:2.000 Eseguito Verificato Approvato
PROGETTAZIONE: Dott. Ing. SAVERIO GRAMEGNA Via Caduti di Nassirya n. 179 70022 Altamura (BA) Ordine degli Ingegneri di Bari n. 8443 PEC: saverio.gramegna@ingpec.eu Cell: 3286812690		Spazio riservato agli Enti
IL TECNICO: Dott. Ing. ANTONIO MISCHITELLI Via Mons. Tortorelli n.33 71013 San Giovanni Rotondo (FG) Ordine degli Ingegneri di Foggia nr. 1797 Cell: 3202911253		

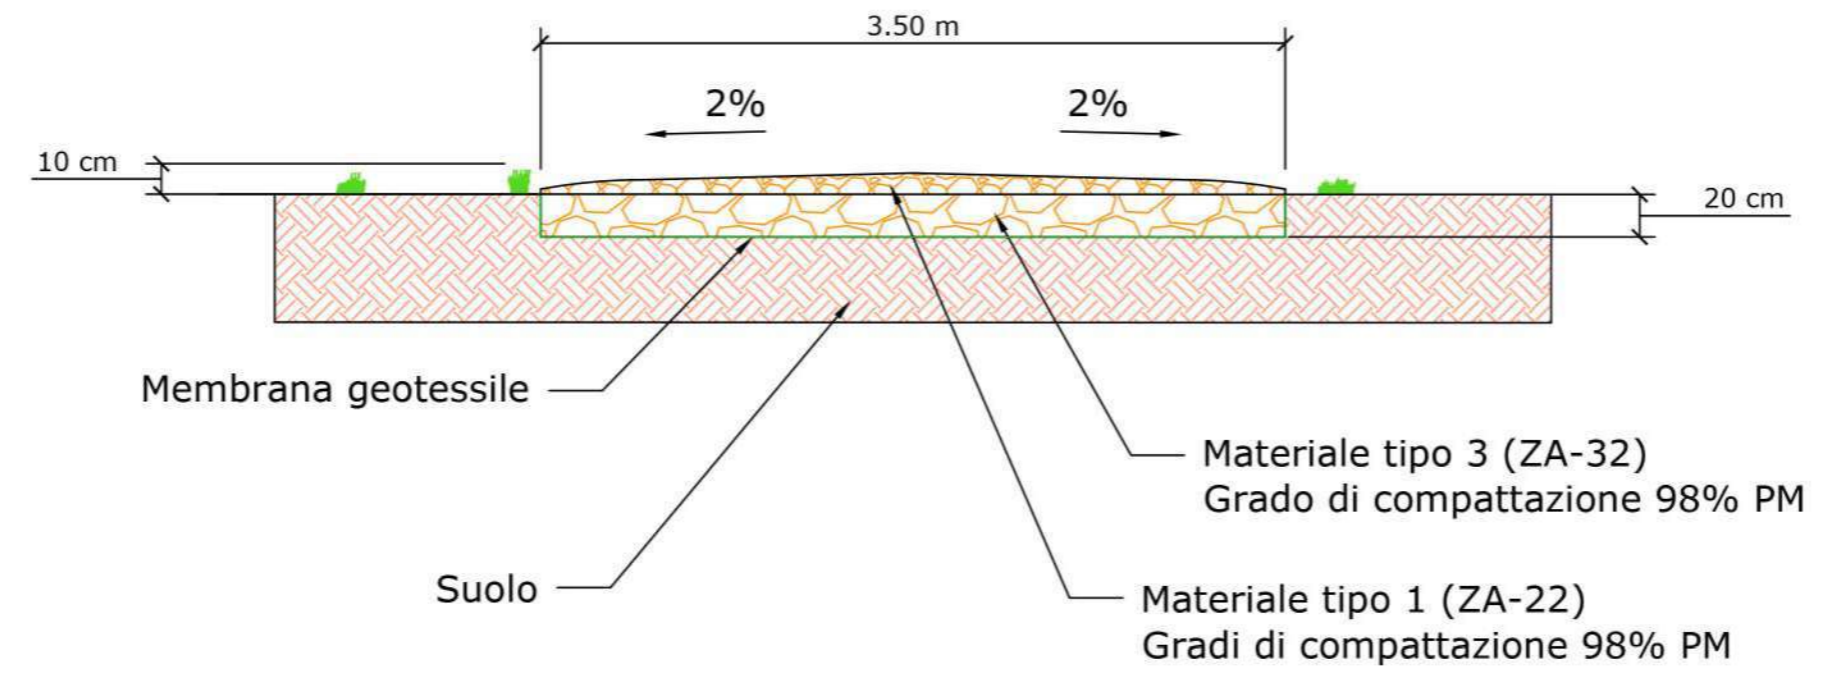

Ausiliari controllo

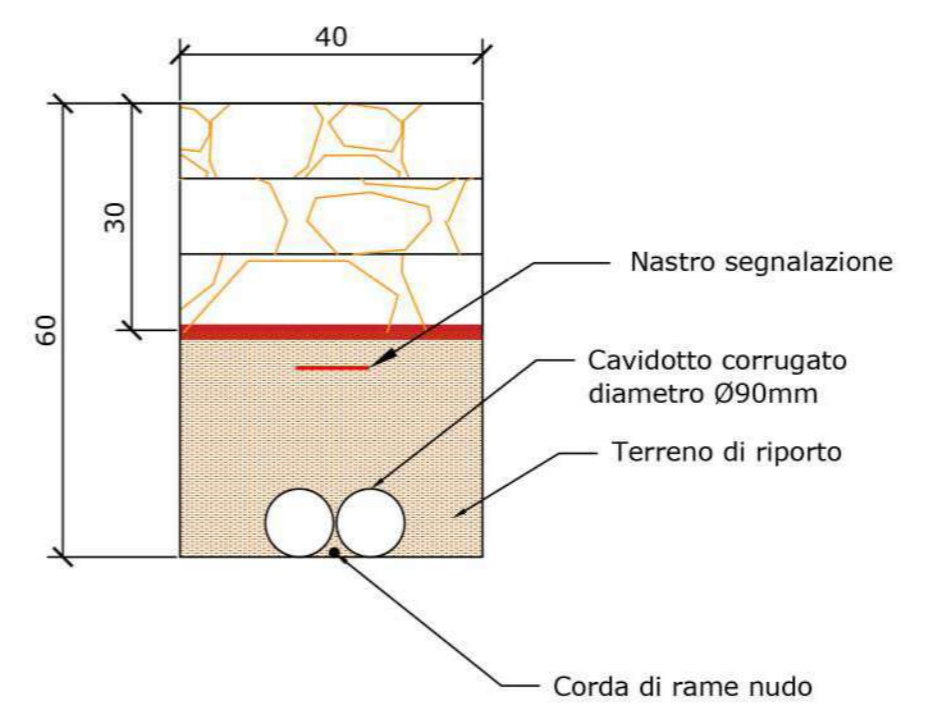

Attraversamento stradale

